


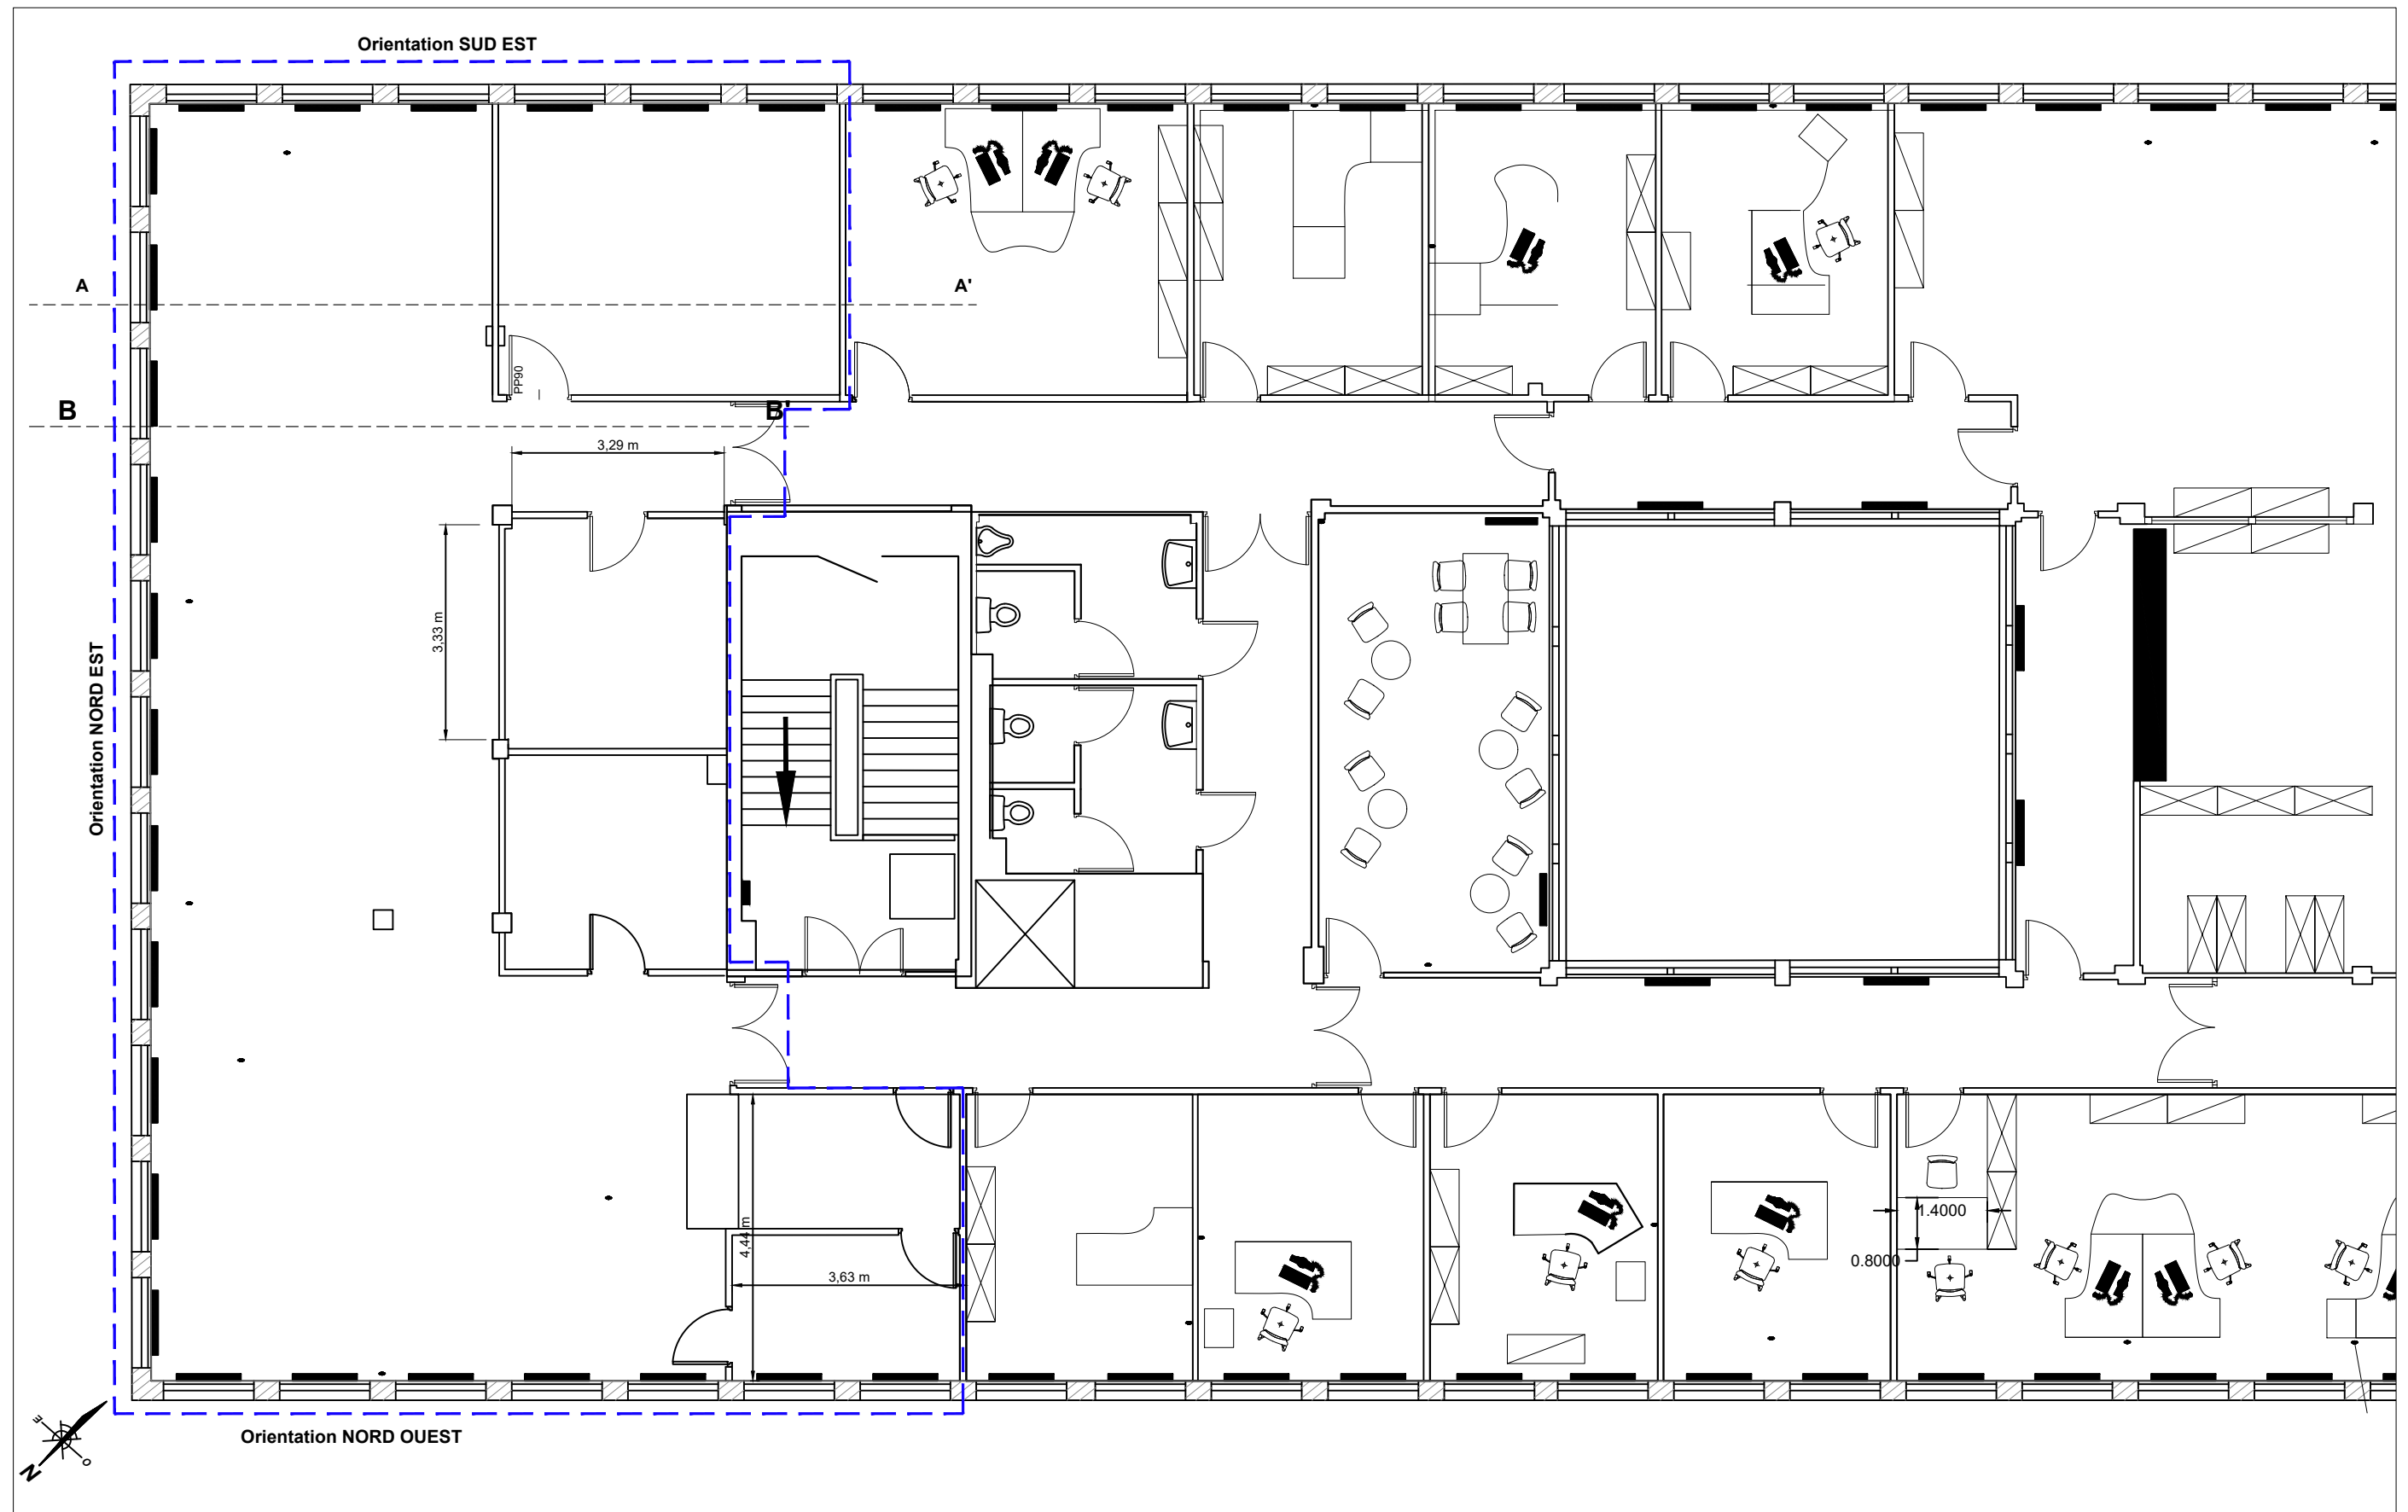

Pointillé bleu = Zone Chantier


PLAN 3° étage EXISTANT 1/ 100

LOCAL ARCHIVE :
Supprimer les plafonds, les
cloisons, les panneaux
muraux et la porte


LOCAL STOCKAGE :
Supprimer les plafonds, les
cloisons, les panneaux
acoustiques muraux et la porte

PLATEAU :
Supprimer les dalles de plafonds et
les ossatures

BUREAUX 1 et 2 :
Supprimer les plafonds, les
cloisons, et les 3 portes

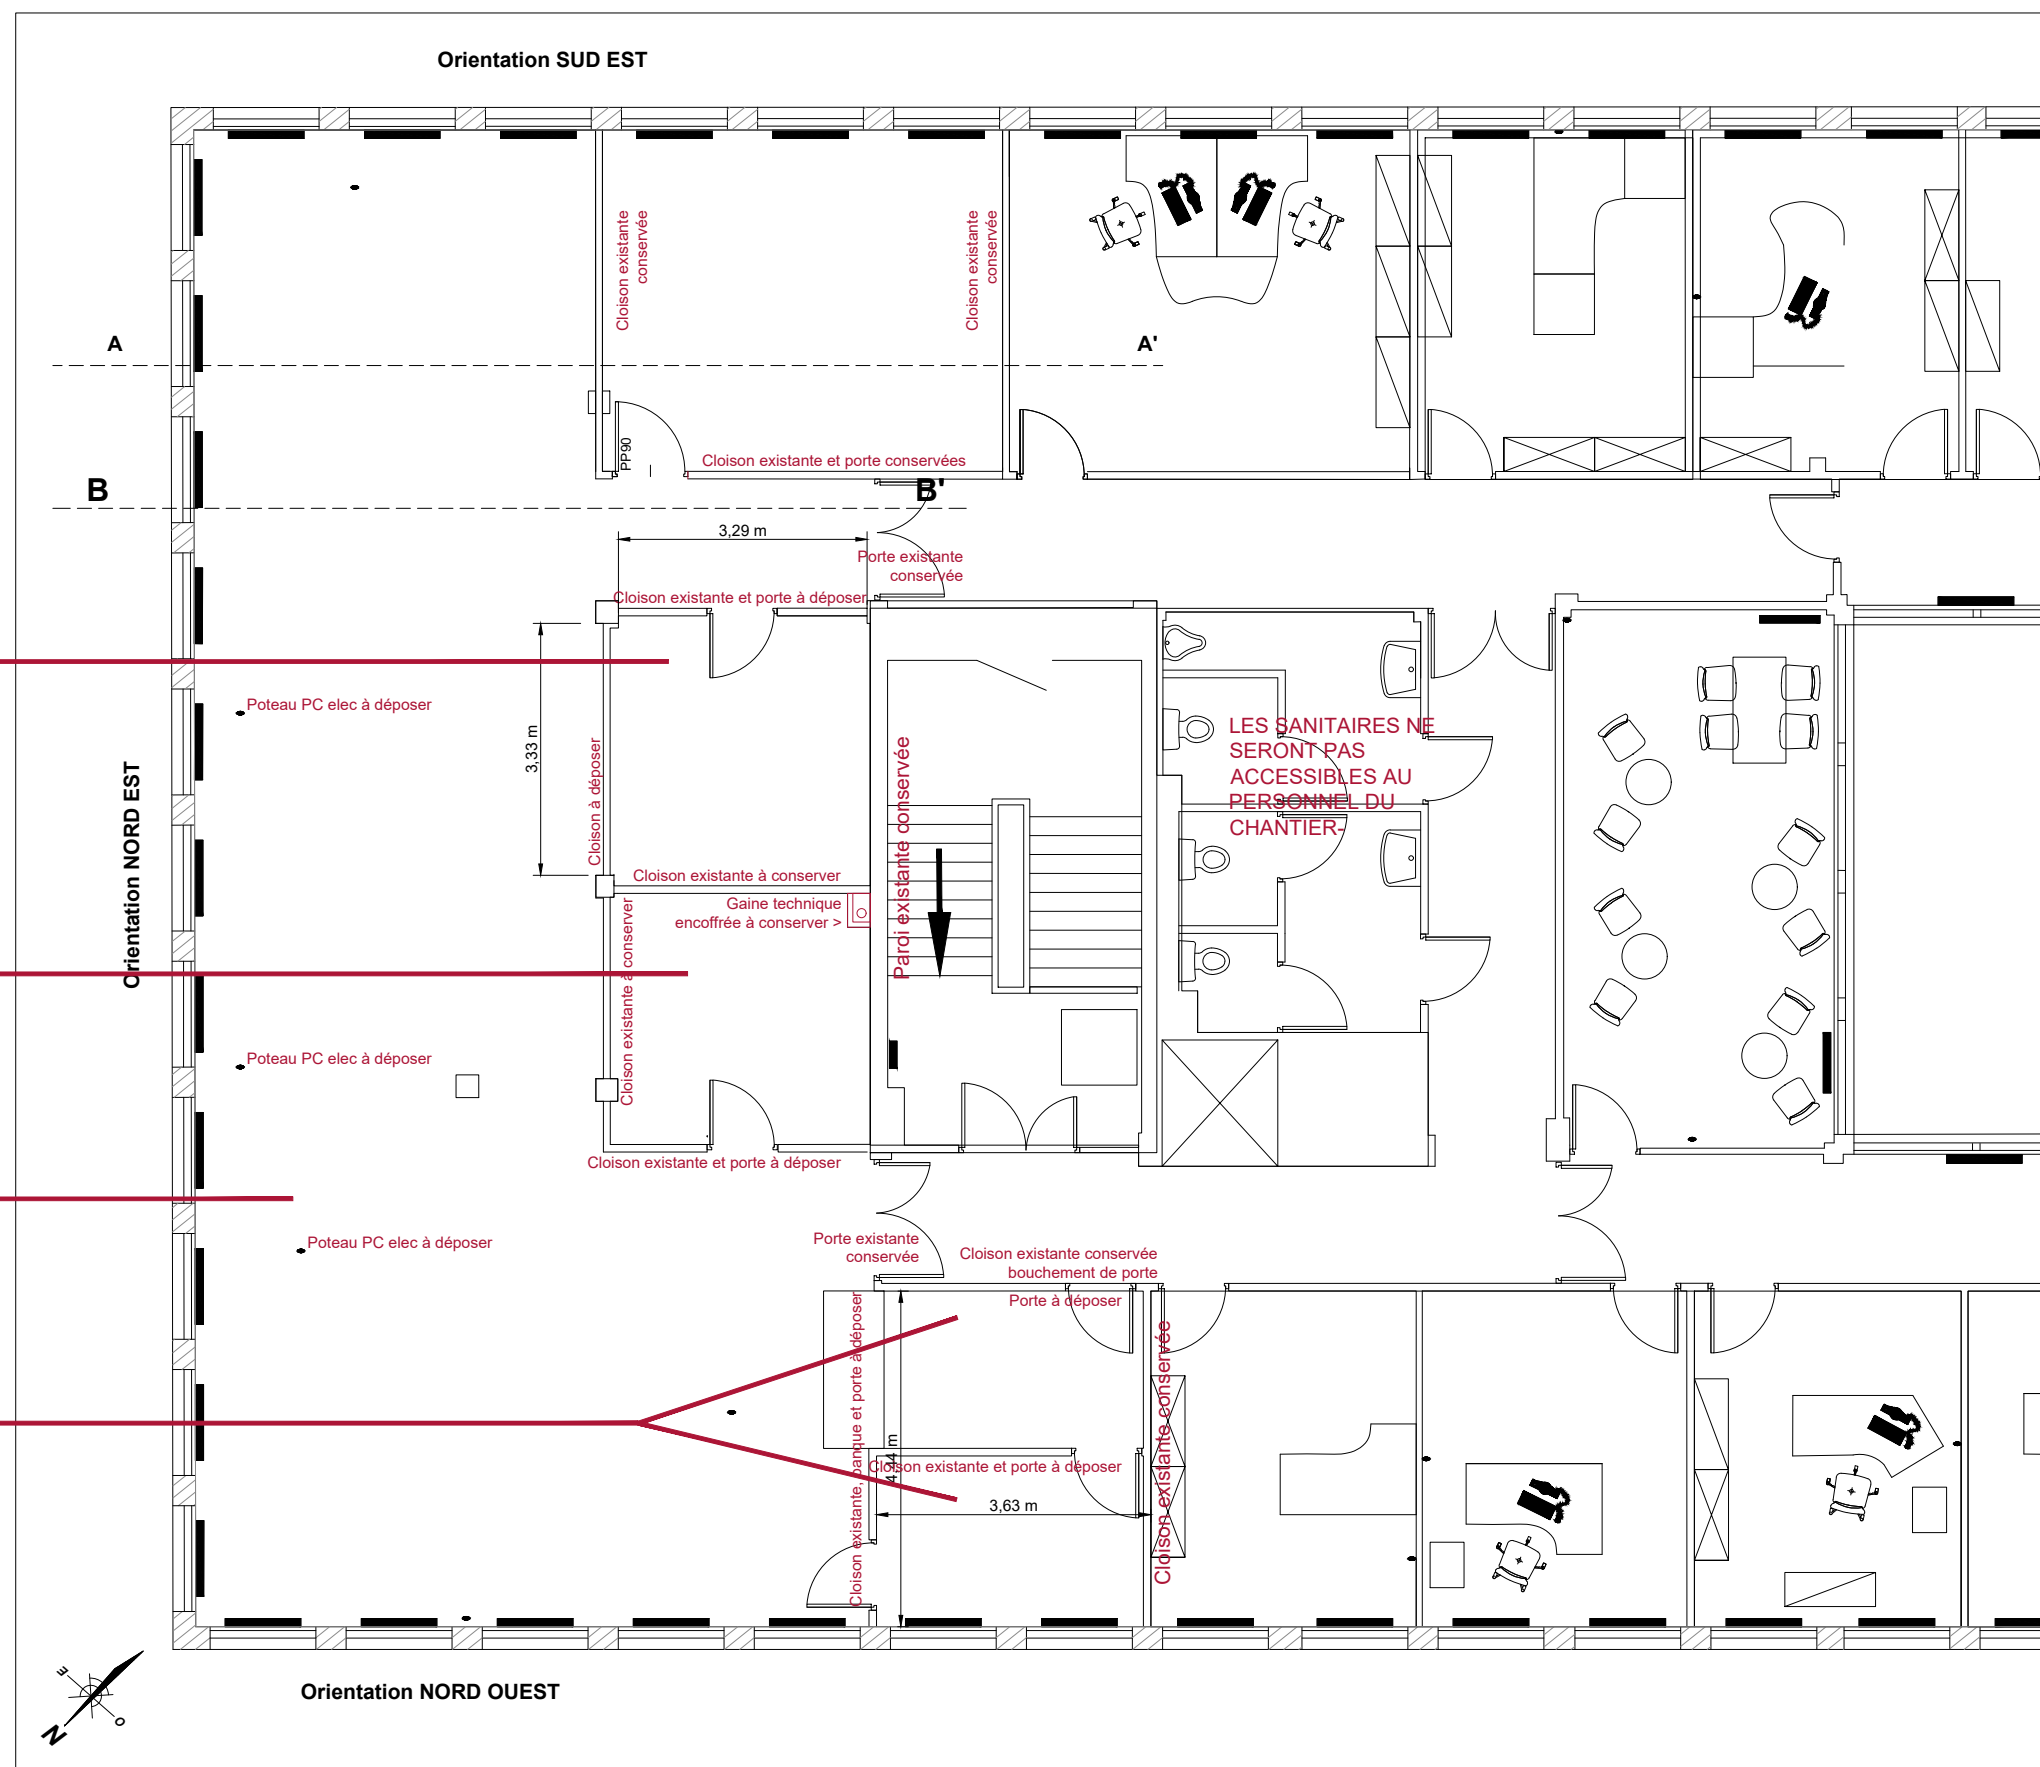


PLAN DE DEPOSE 1/ 100

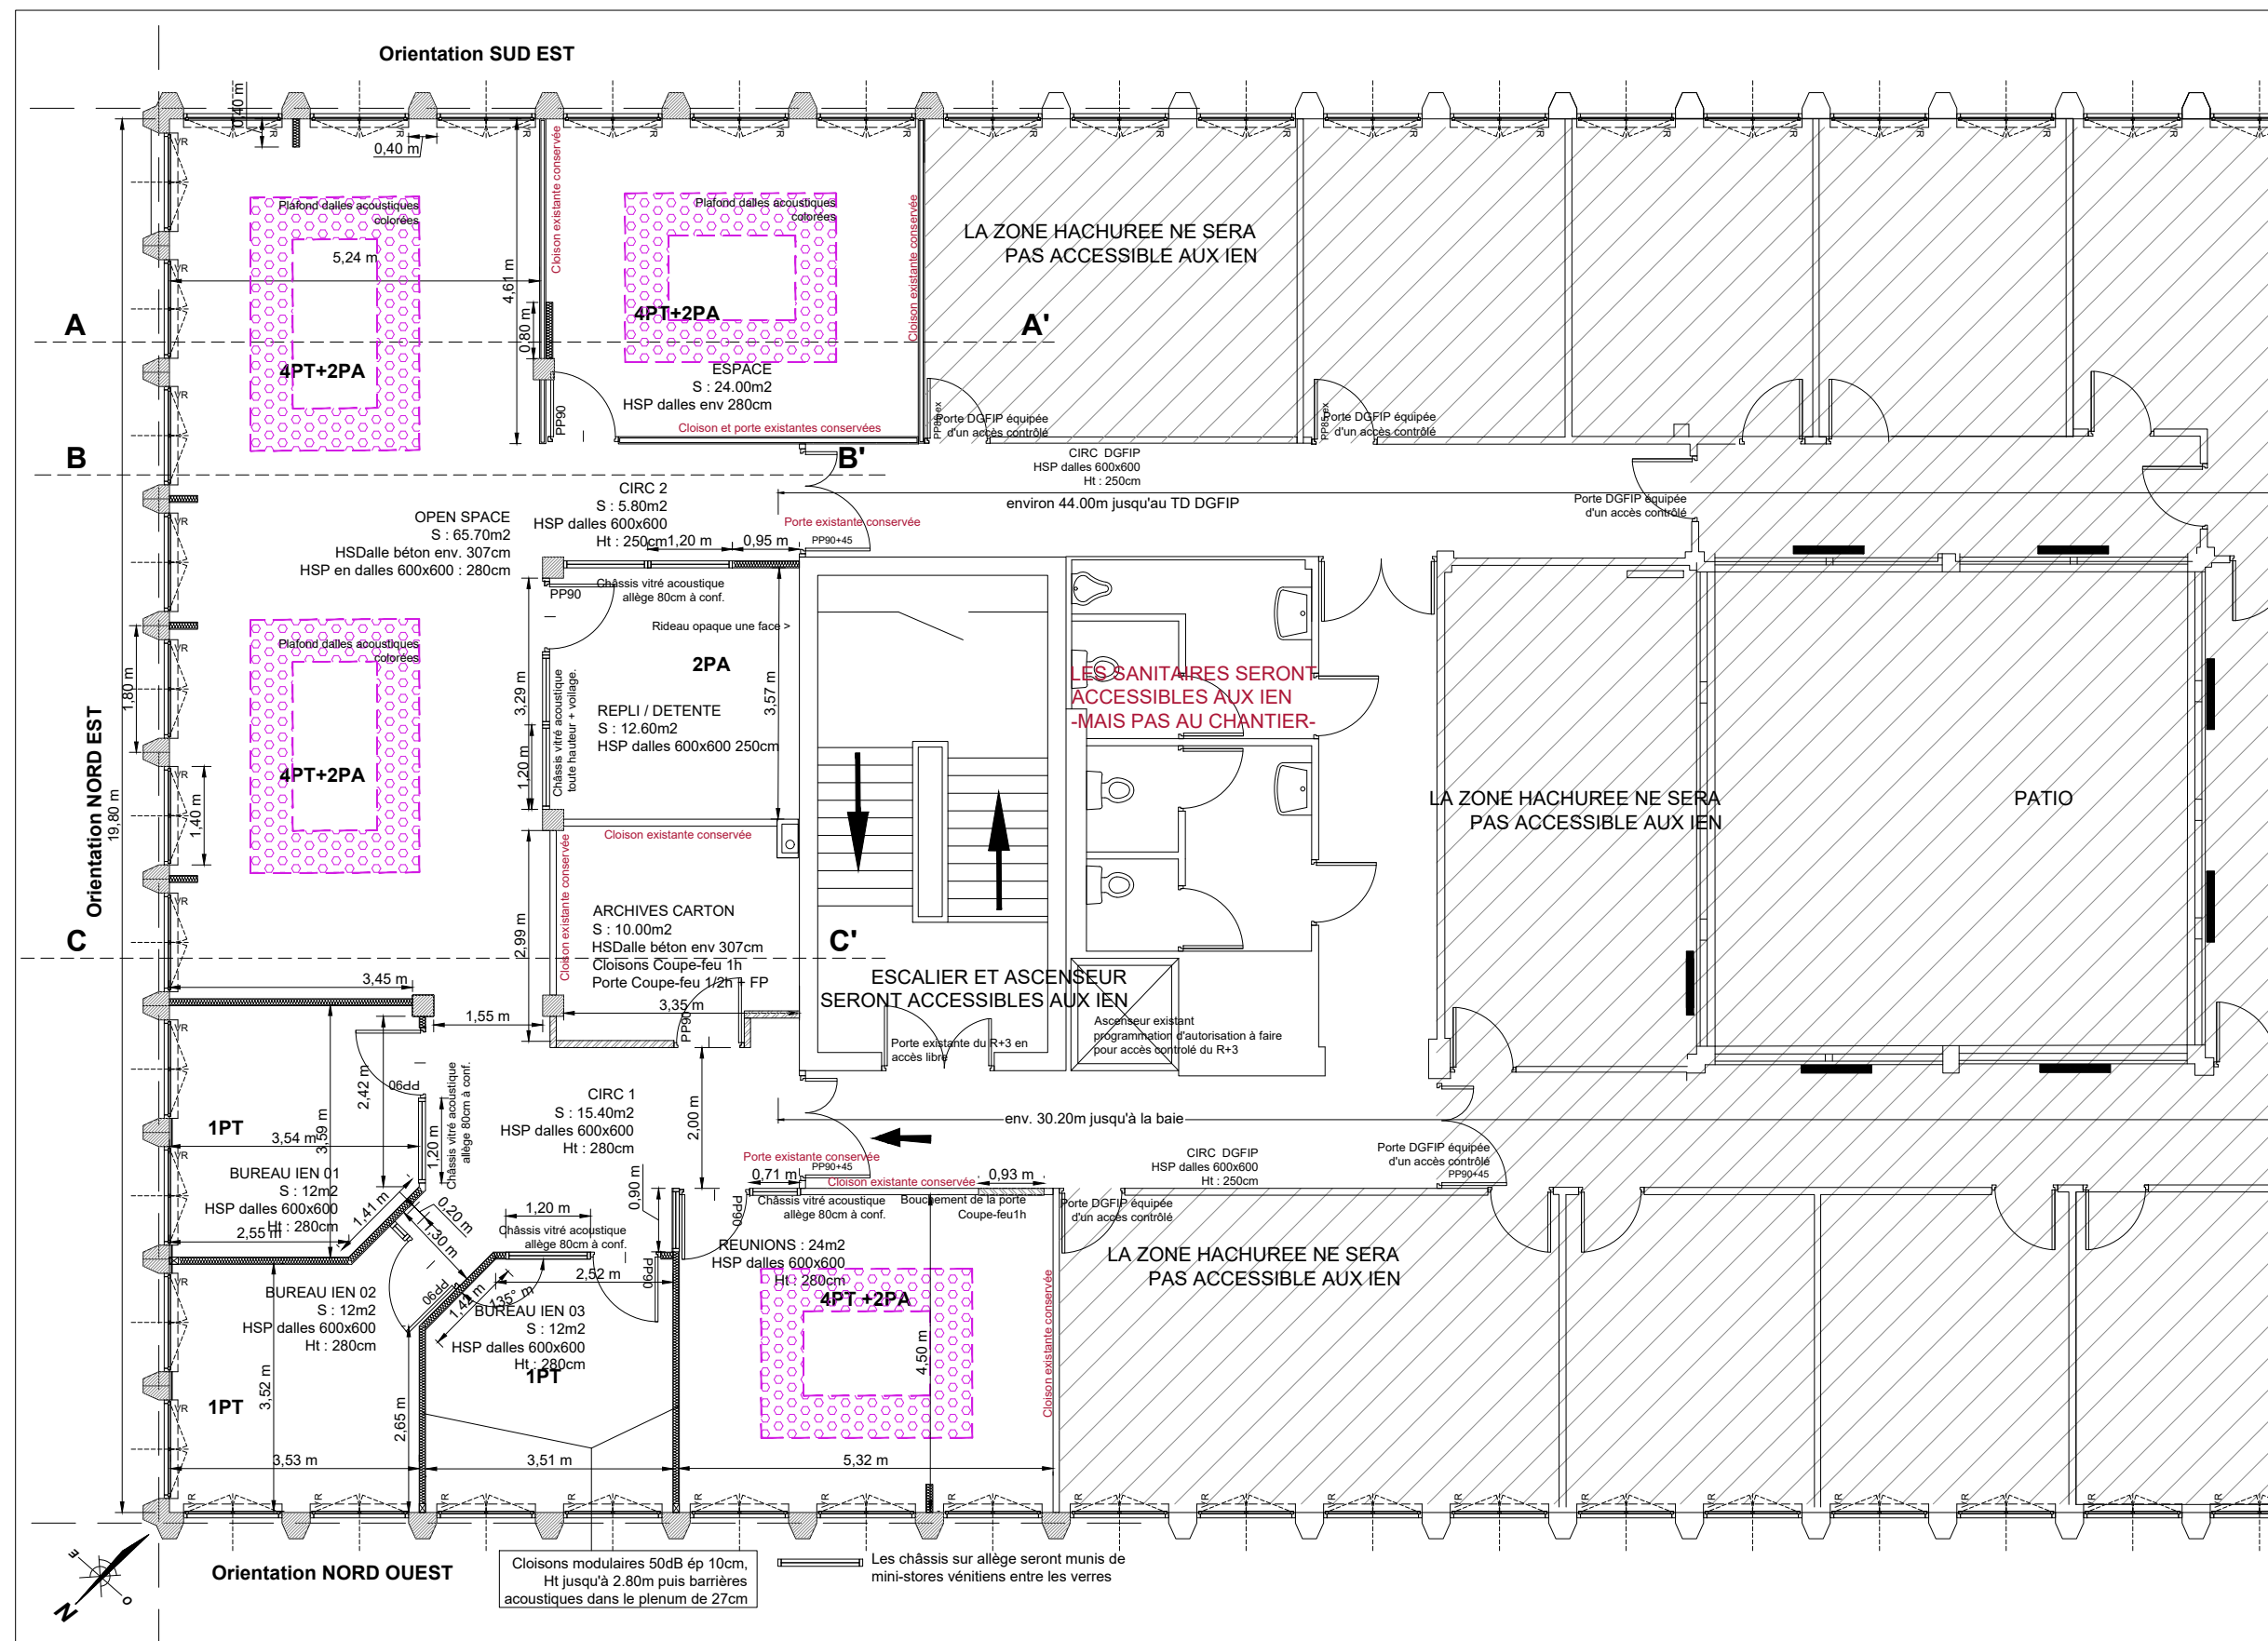





COUPE PROJETEE AA'1/ 50

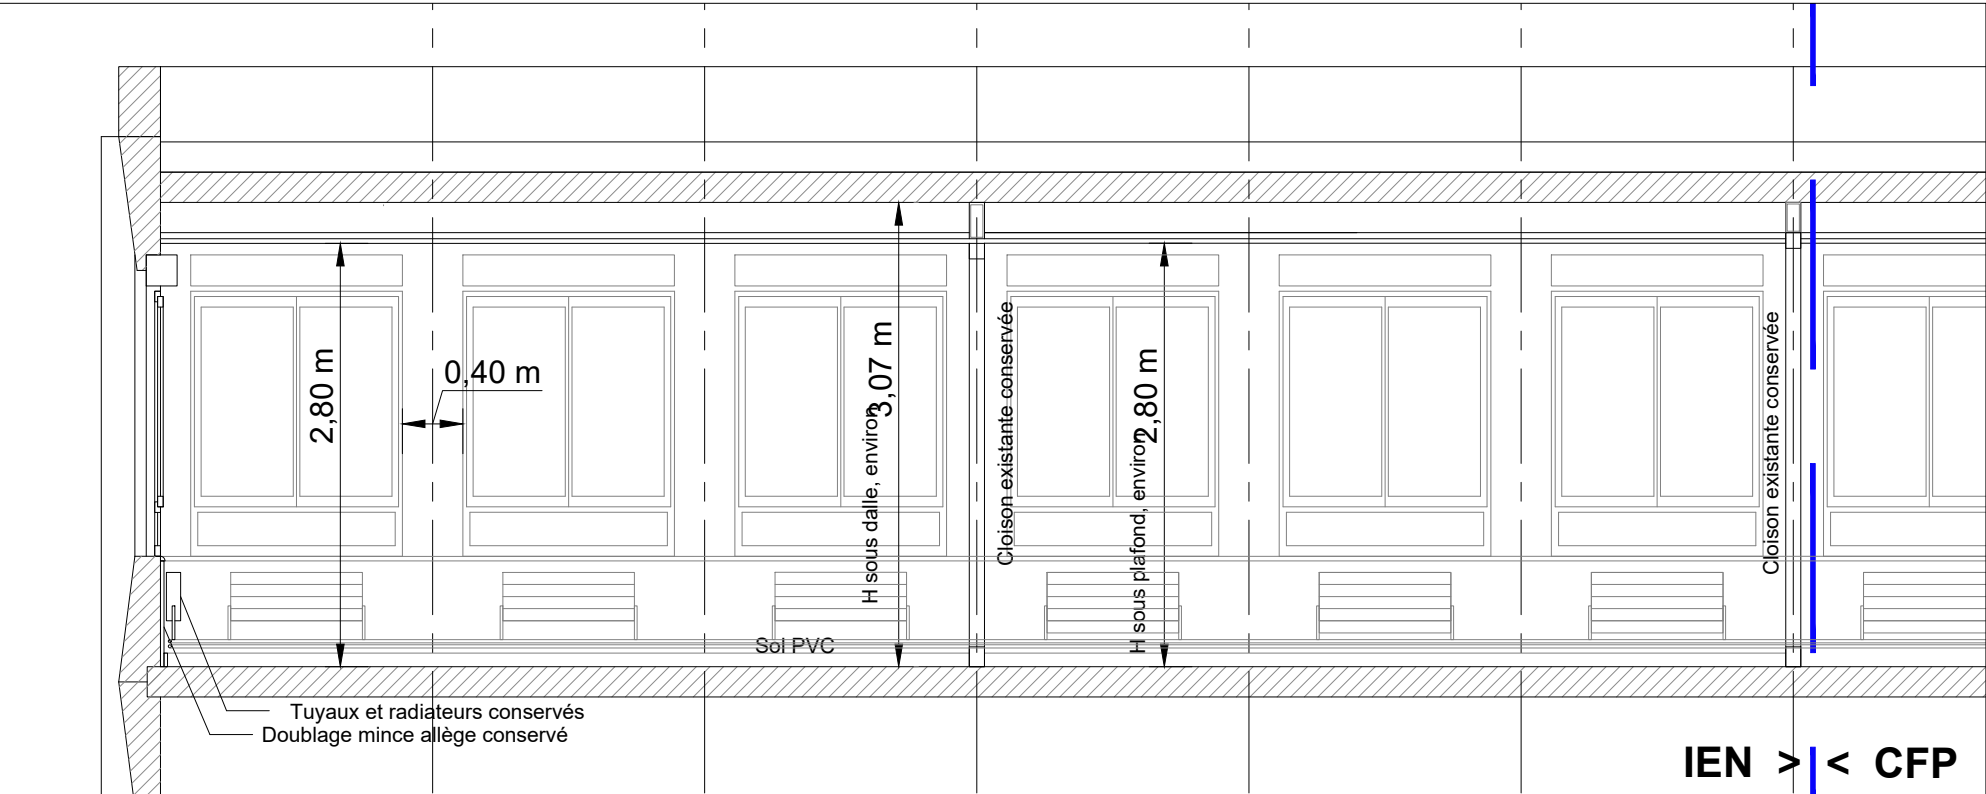


COUPE EXISTANTE AA'1/ 50

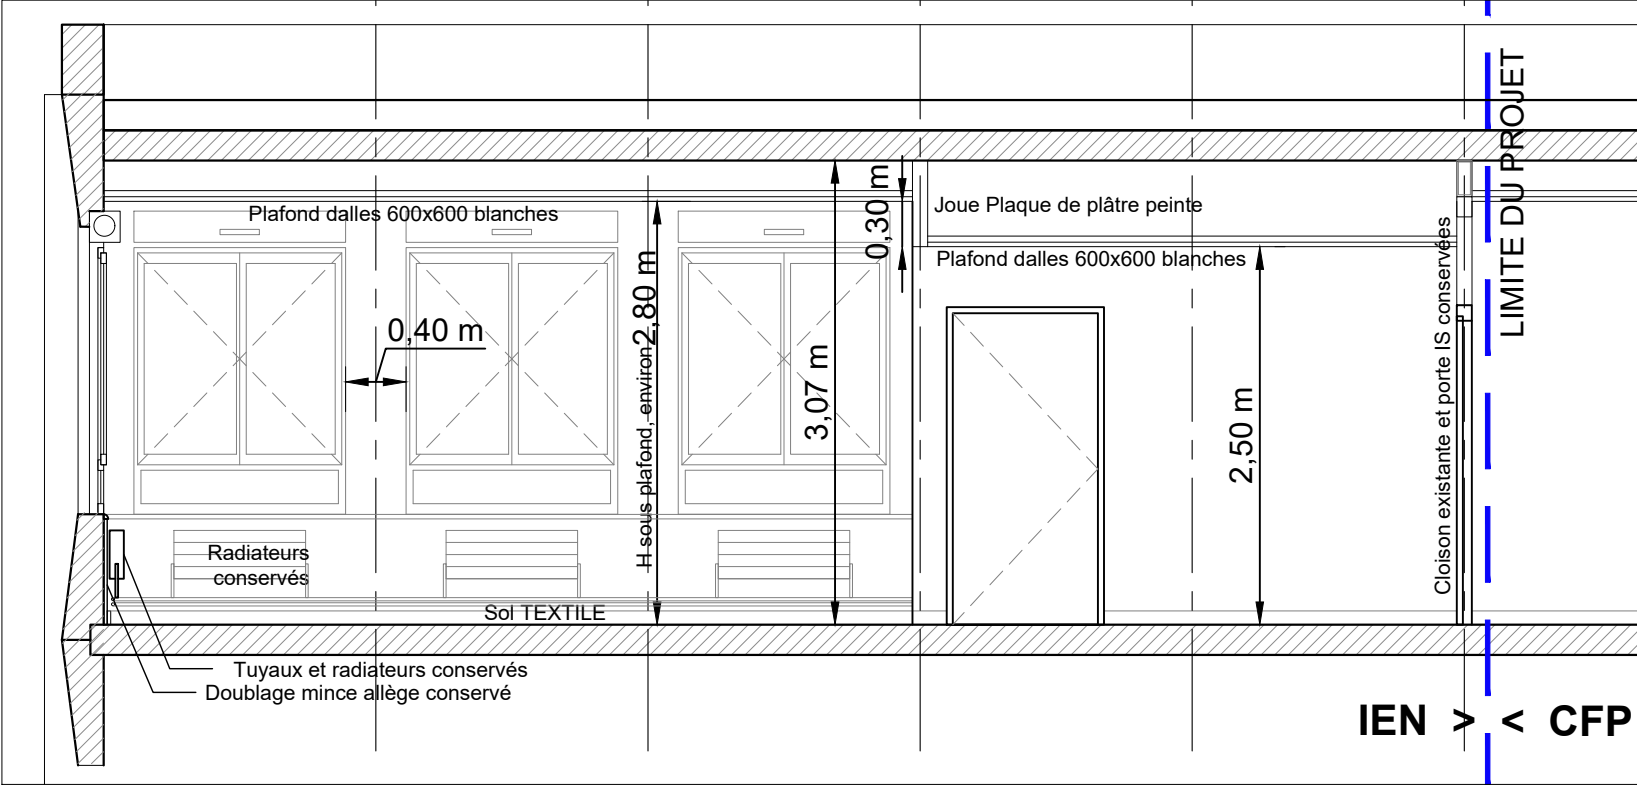

COUPE PROJETEE BB'1/ 50

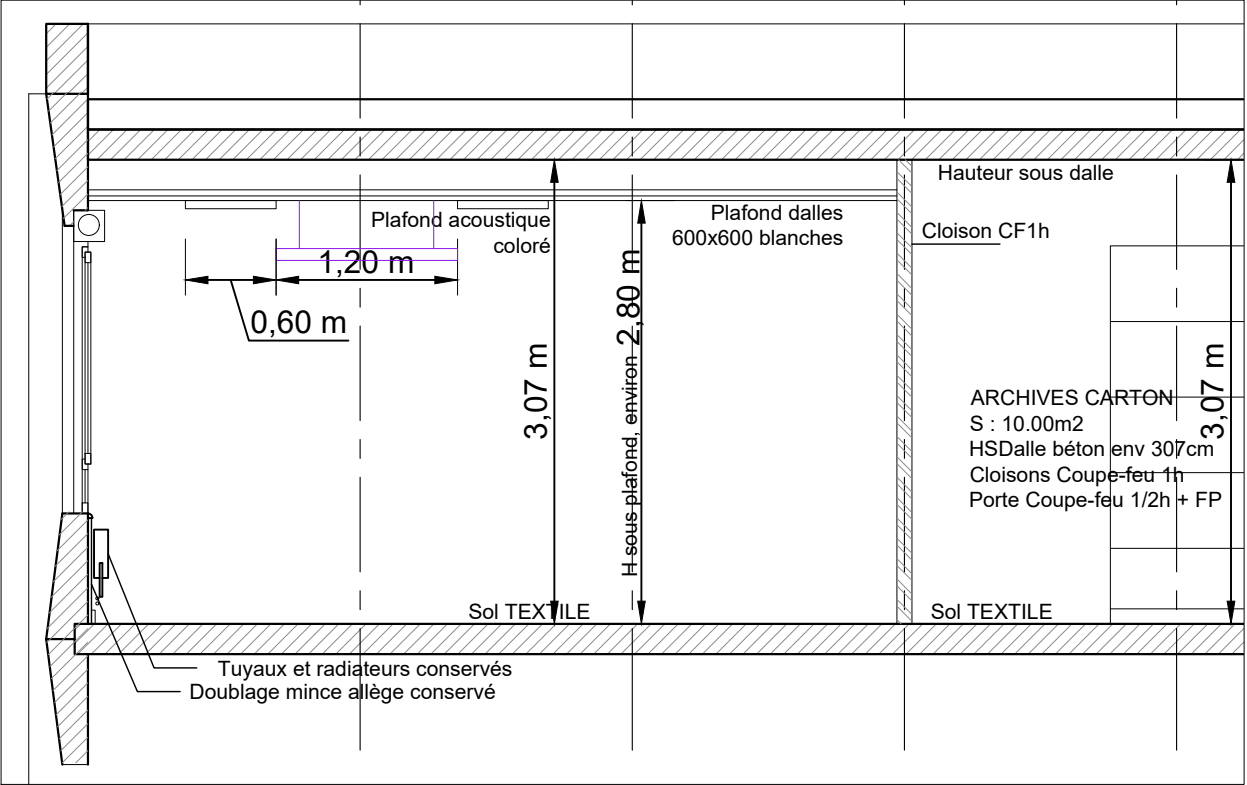

COUPE PROJETEE CC'1/ 50

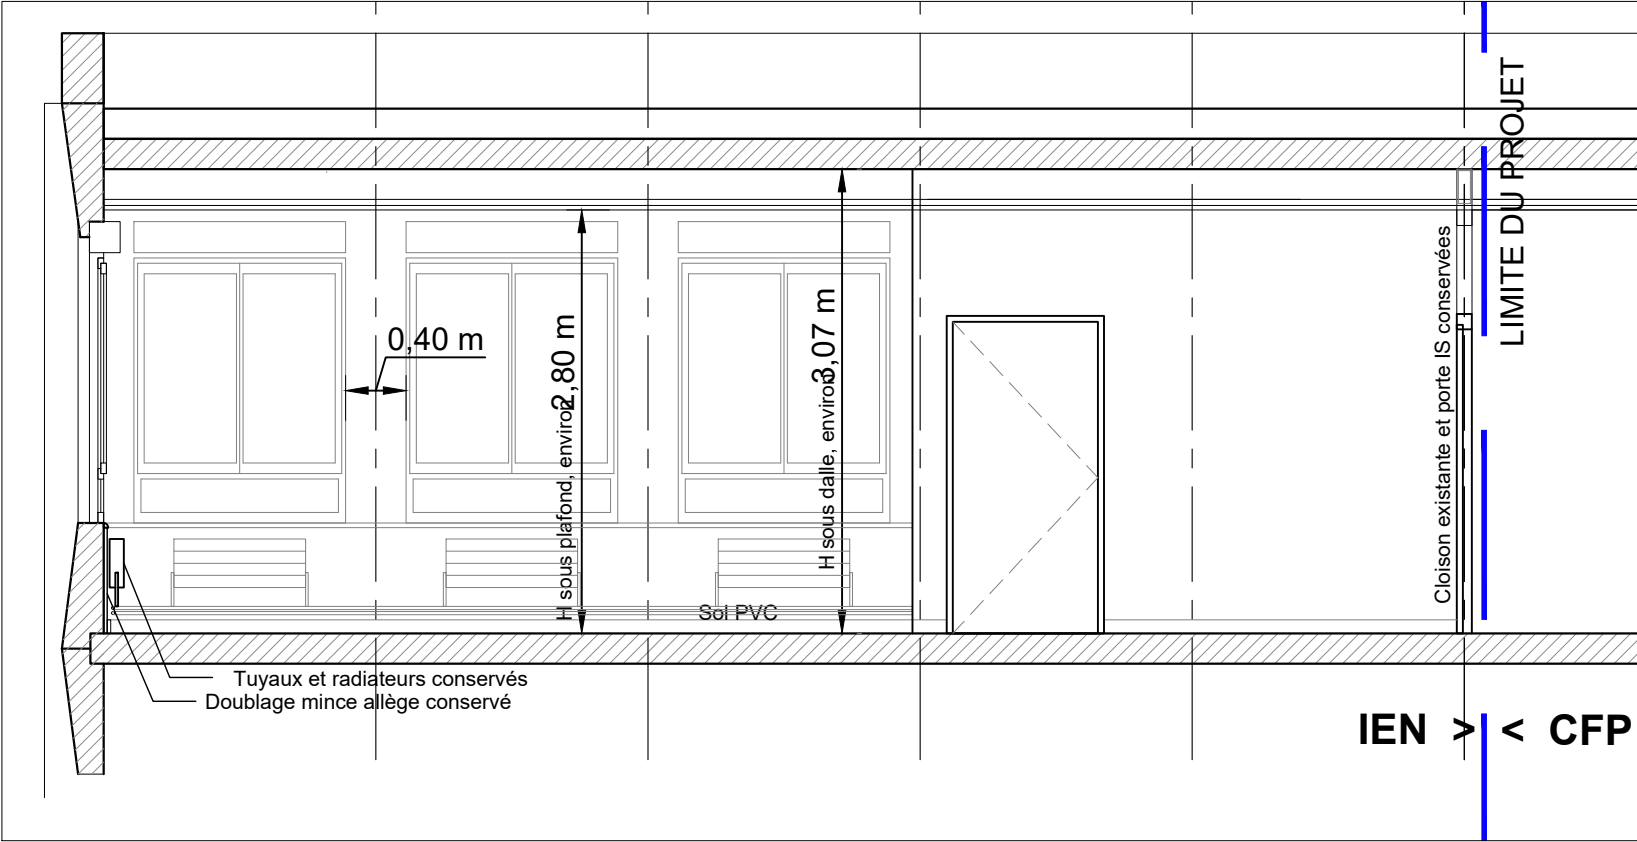

COUPE EXISTANTE BB'1/ 50

LEGENDE EQP ELECTRIQUE NEUF

1PT= poste de travail = 3PC 10/16A et 2RJ 45
Ht des prises : sous plan de travail env. 60cm

1PA= poste assis = 1PC 10/16A et 1RJ 45
Ht des prises : env. 40cm

1PC 10/16A - Ht des prises : env. 40cm

1RJ45 - Ht des prises : env. 40cm

Bouton forçage pour luminaires sur détection

LUMINAIRES :


T01. Luminaire encastré 600x600 led

T02. Suspension longue led déco, L90cm et L120cm - Ht sous lum 2.25m

T03. Luminaire technique étanche suspendu à la dalle - L120cm Ht sous lum 2.50m

T04. Suspension décorative ponctuelle Ht sous lum 1.85m

T05. Downlight rond encastré dalle 600x600

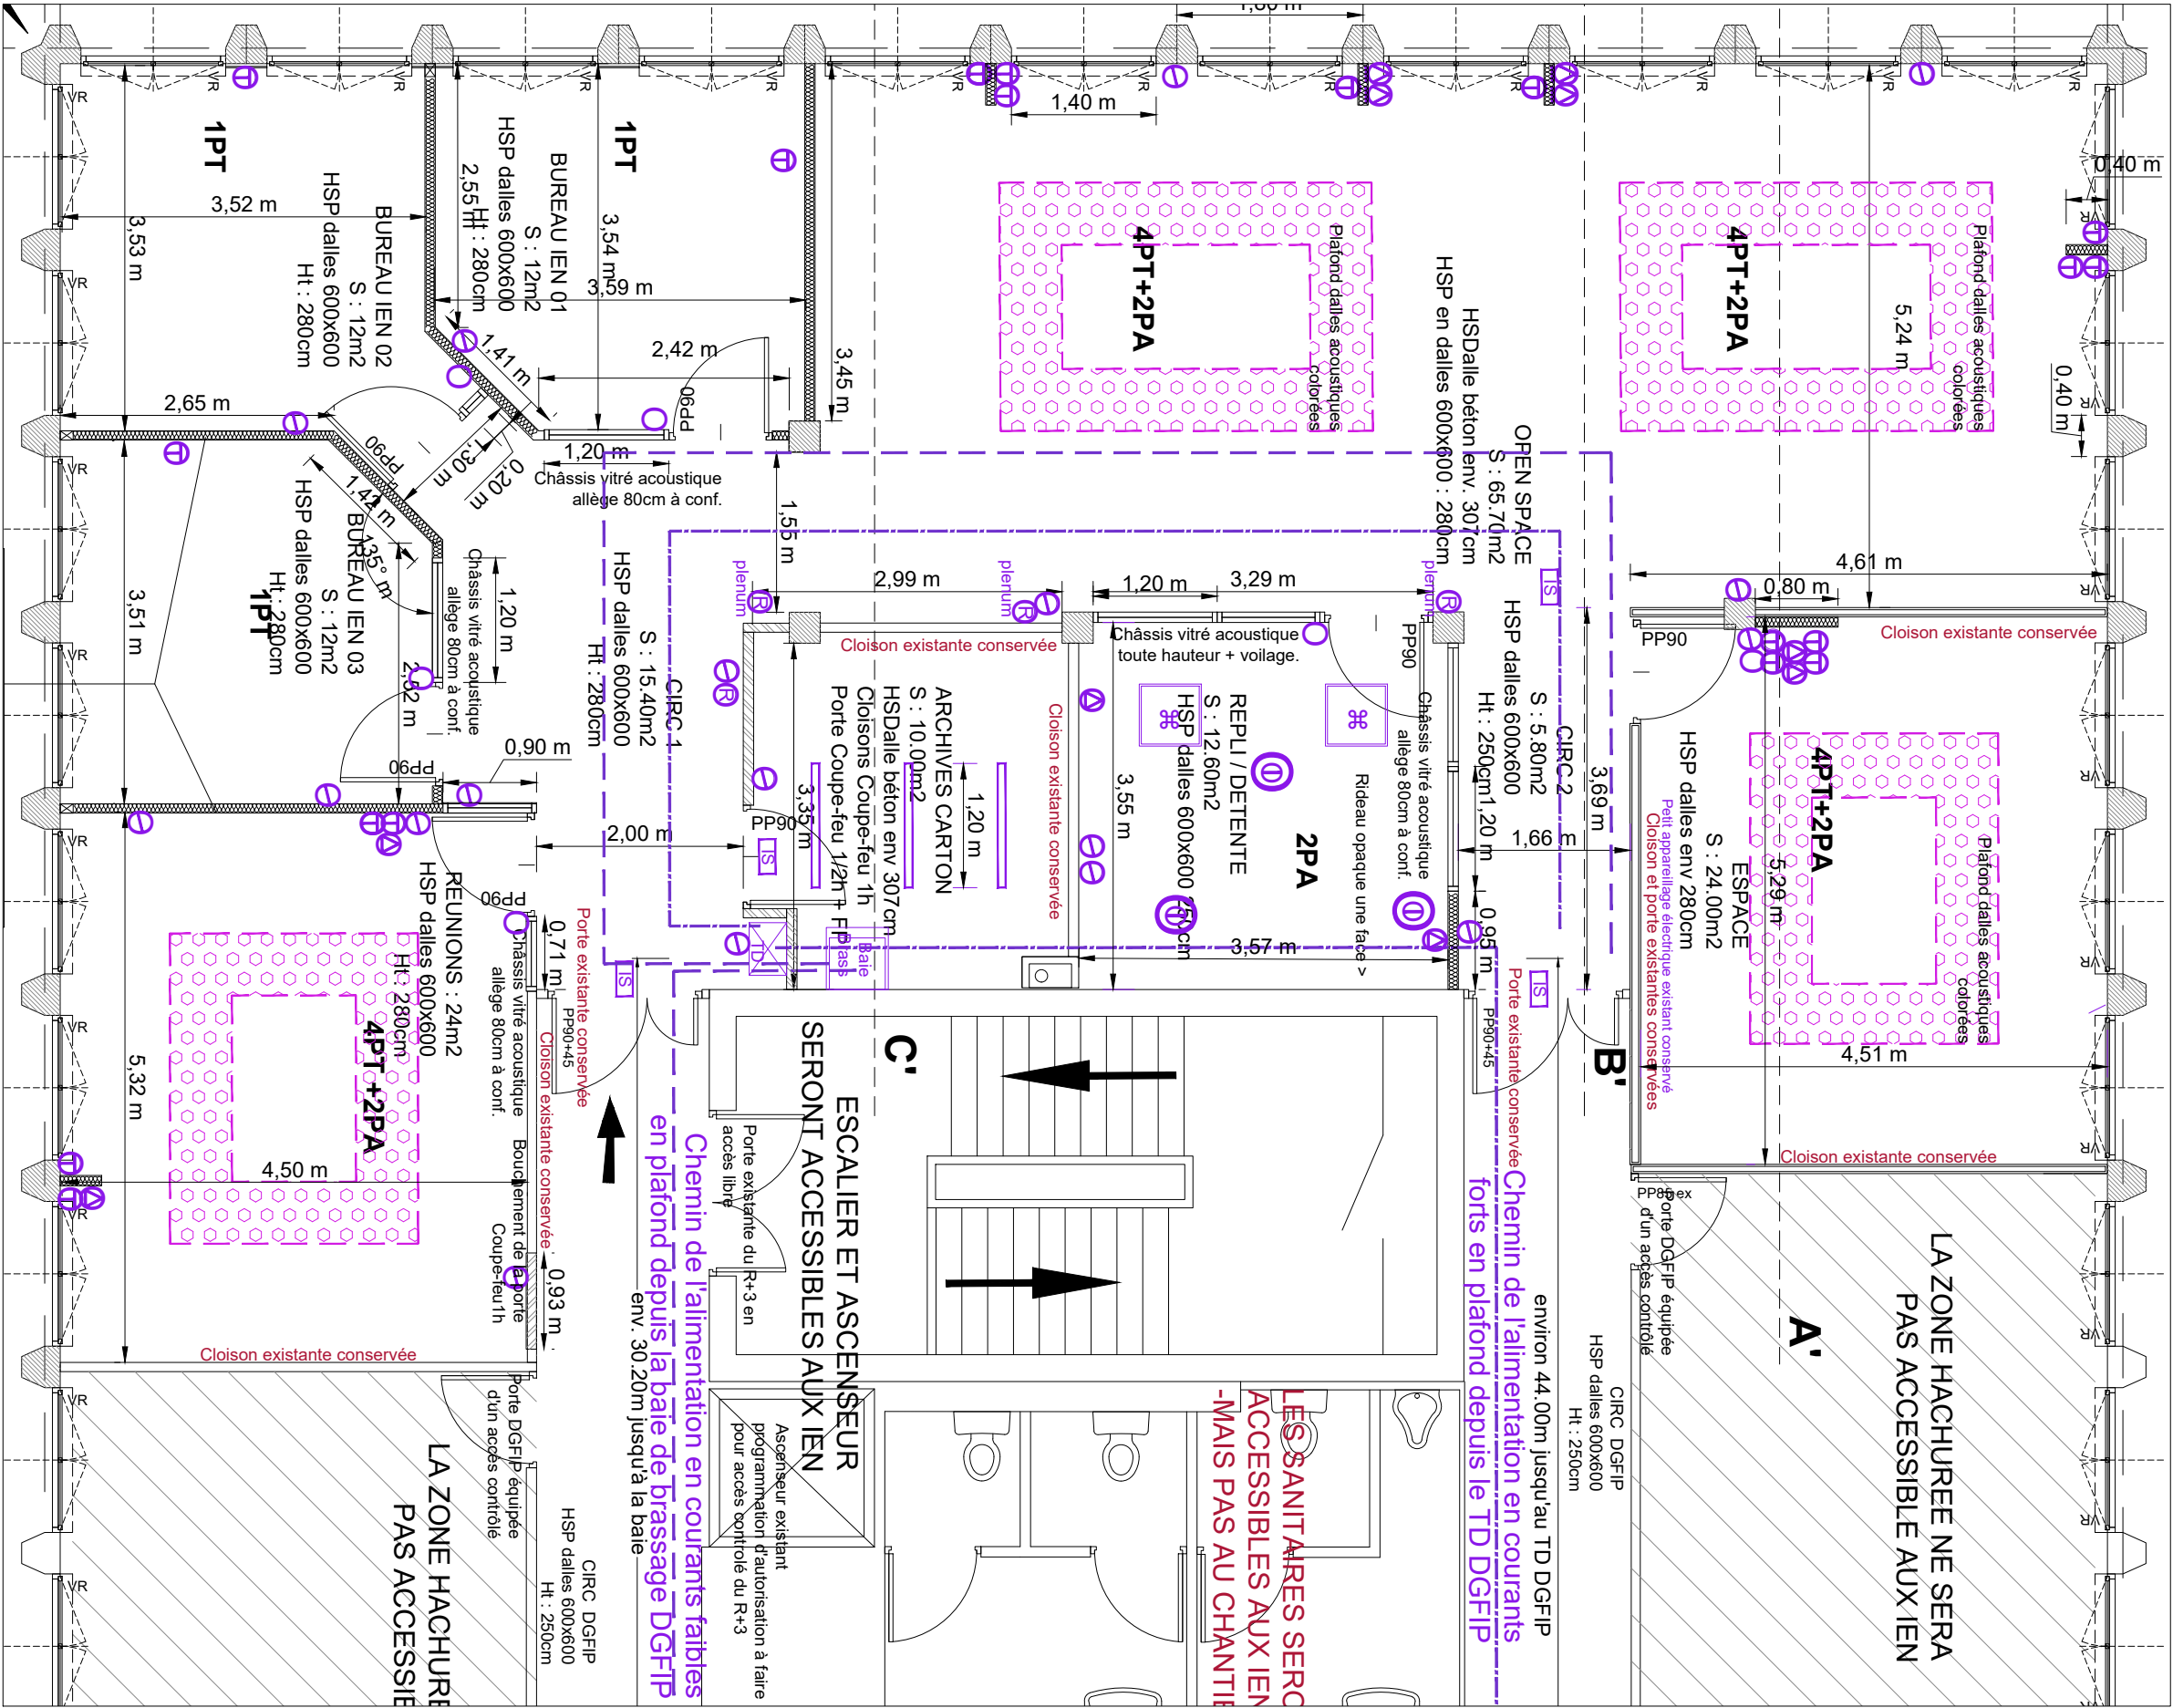

PLAN DES PRISES ELECTRIQUES 1/75

