

Maîtrise d'Ouvrage :



Centre Régional des Oeuvres Universitaires et
Scolaires de Montpellier
2, rue Monteil
MONTPELLIER

Maîtrise d'Oeuvre :



Agence PACA : 533 Boulevard des Ecureuils
Immeuble les SIRENES 2
06210 MANDELIEU-LA-NAPOULE
Tél : 04.79 72 09 46 - Fax : 04.79.72.22 00
contact-sud@atelier-chaneac.fr

**MAITRISE D'OEUVRE POUR LA REHABILITATION
DES TERRAINS DE SPORT CITE UNIVERSITAIRE
LOT 1 : ARCEAUX - MONTPELLIER**

DOSSIER DE CONSULTATION DES ENTREPRISES


Plan de situation

PLAN N°
1

DATE	DECEMBRE 2025	Responsable projet	A.BE	Projeteur	A.HI
------	---------------	--------------------	------	-----------	------

DCE Echelle:

Indice	Date	Modifications :
0	01/07/2025	Création du plan
A	09/07/2025	Mise à jour générale
B	15/10/2025	Mise à jour générale
C	24/11/2025	Mise à jour générale

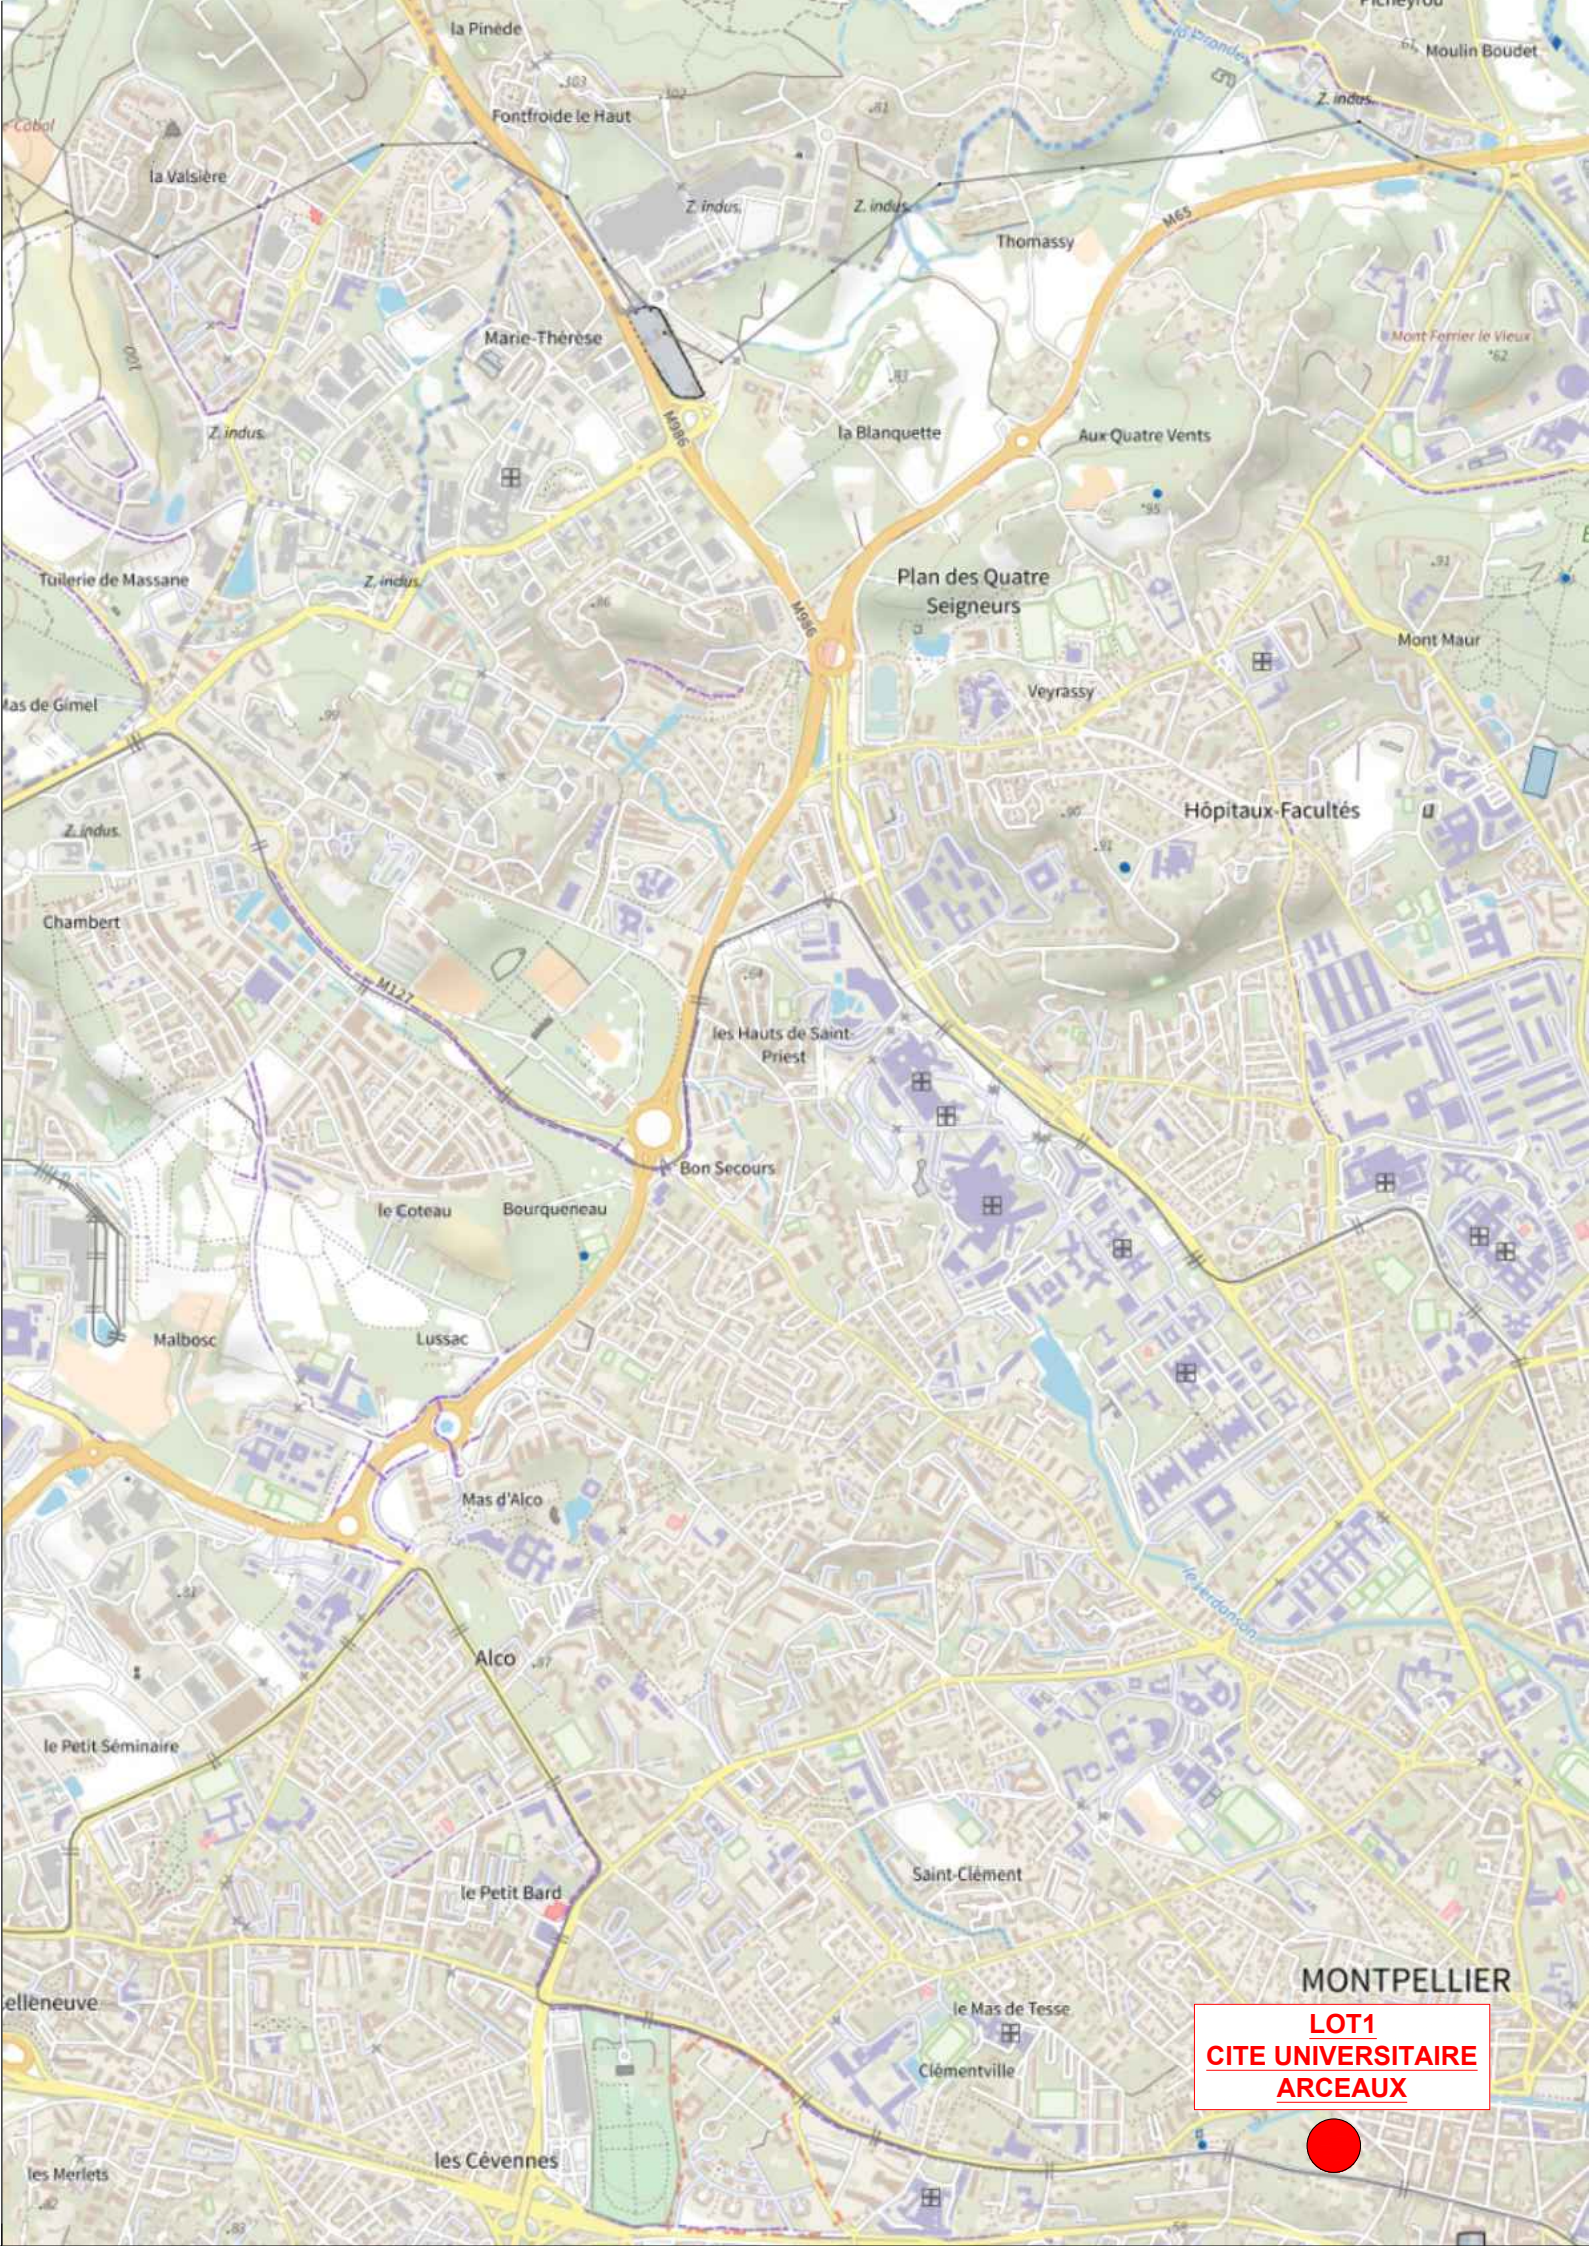

**LOT1
CITE UNIVERSITAIRE
ARCEAUX**