2 ELEC-N00 + N00 BatC - Aire de livraison- 49.81-NVP
1 : 100

3 ELEC-N00 + N00 BatC -Palier inter-53.93_NVP
1 : 100

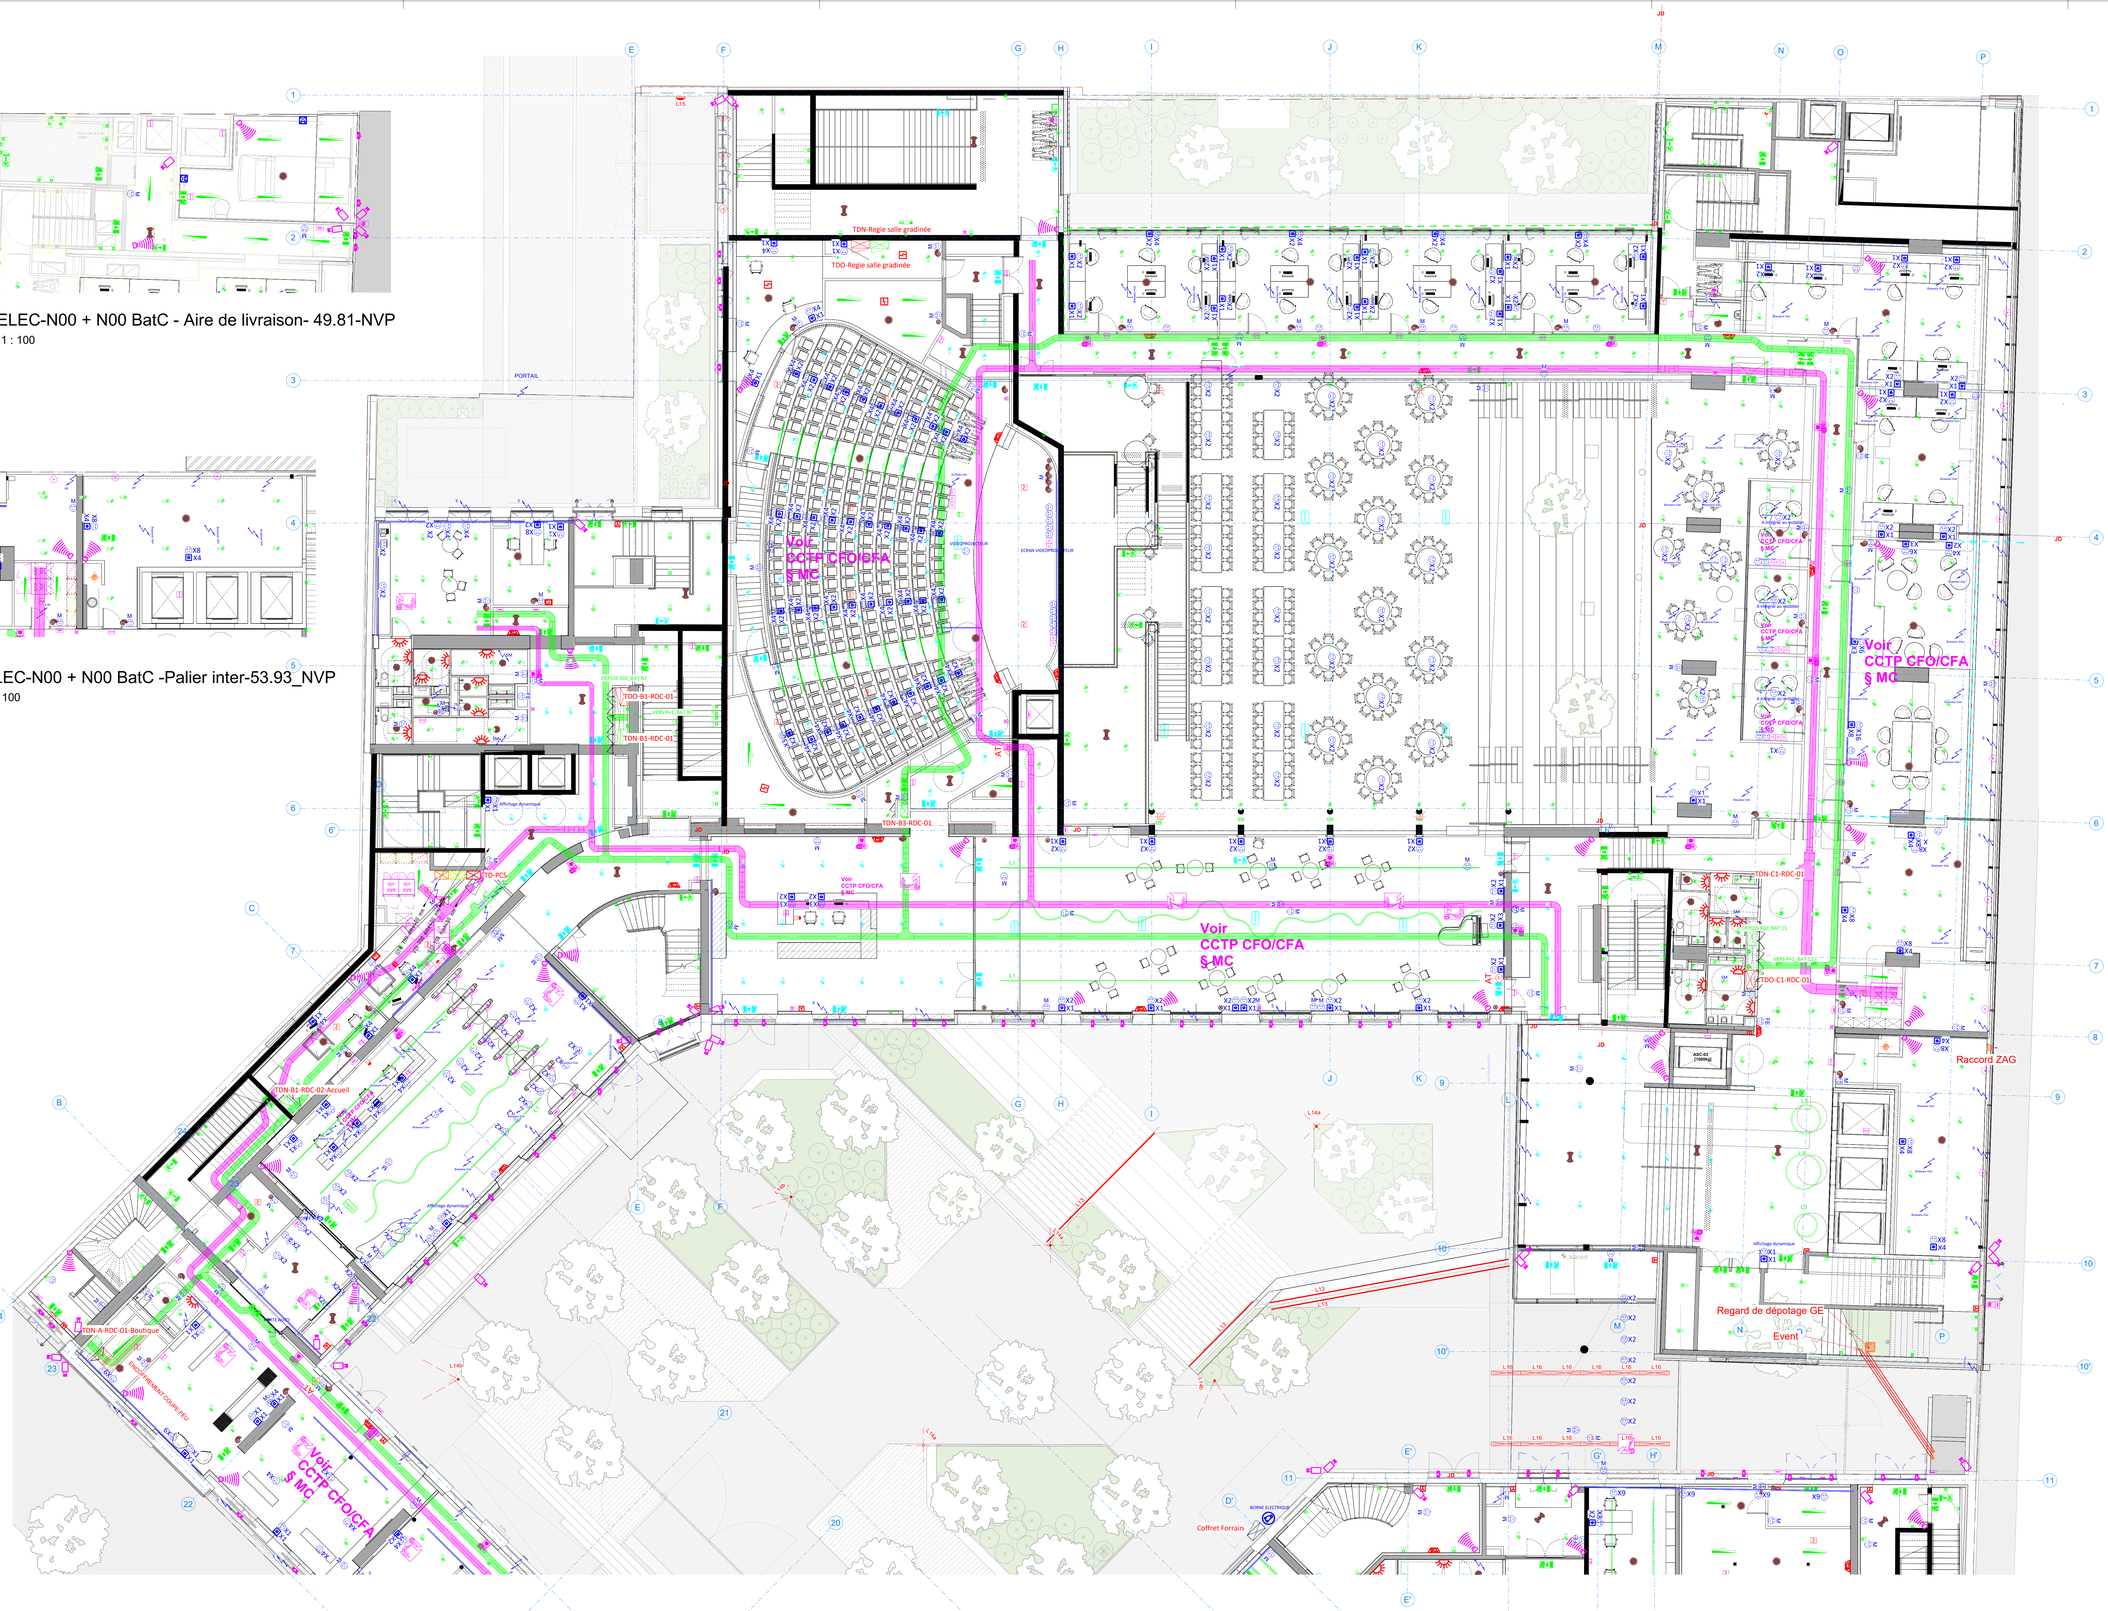

LEGENDE

CHEMIN DE CÂBLES - CFO
- CFO — Chemin de câbles Courants Forts

CHEMIN DE CÂBLES - CFA
- CFA — Chemin de câbles Courants Faibles

LUMINAIRE - CFO
- Luminaire Type L1
- Luminaire Type L2
- Luminaire Type L3
- Luminaire Type L4
- Luminaire Type L5
- Luminaire Type L6
- Luminaire Type L7
- Luminaire Type L8
- Luminaire Type L9
- Luminaire Type L10
- Luminaire Type L11
- Luminaire Type L12
- Luminaire Type L12A

LUMINAIRE EXT - CFO
- Luminaire Type L13
- Luminaire Type L14
- Luminaire Type L15
- Luminaire Type L16
- Luminaire Type L17
- Luminaire Type L18
- Luminaire Type L19

ECLAIRAGE DE SECURITE - CFO
- Bloc de secours Ambiance
- Bloc de secours "Direction"
- Bloc de secours "Sortie"
- Bloc de secours "Sous source centrale"
- Luminaire "Sous source centrale

COMMANDE D'ECLAIRAGE - CFO
- Variateur
- Bouton poussoir
- Détecteur de présence directionnel
- Détecteur de présence couloir
- Détecteur de présence 360°

INSTALLATION ELECTRIQUE - CFO
- Goulotte 3 compartiments
- Prise encastrée PC 2P+T MENAGE
- Prise encastrée PC 2P+T
- Prise encastrée étanche
- Prise encastrée étanche
- X2 X1 Poste de travail n X PC2P+T + n X RJ45
- Nourrice (2PC + 1RJ45)

APPAREILLAGE CFA
- Prise HDMI
- Prise HP (Haut parleur)
- Prise RJ45
- Prise USB
- Prise RJ45 en attente pour Borne WIFI
- Pièce équipée de boucle à induction magnétique "B.I.M."
- Interphone
- Poste de réception
- Diffuseur sonore PPMS
- Pupitre micro PPMS
- Baie VDI

DISPOSITIFS DE SÛRETE - CFA
- Contrôle d'accès (Lecteur de badge filaire)
- Controle d'accès (Lecteur de badge sans fil)
- Caméra
- Caméra en mesure conservation
- Platine de rue (+B.I.M)
- Détecteur Bi-volumétrique
- Barrière immatérielle
- Diffuseur sonore
- Clavier anti-intrusion
- Détecteur bris de vitre
- Arrêt d'urgence
- Contact de porte

SYSTEME DE SECURITE INCENDIE
- Déclencheur manuel
- Détecteur de fumée optique
- Détecteur de fumée linéaire
- Diffuseur sonore
- Diffuseur lumineux
- Tableau report
- Asservissement porte

Divers
- Bouton antipanique

Campus Paris ESCP Business School

Déconstruction, réhabilitation - restructuration et extension du campus Paris ESCP Business School

79 Avenue de la République 75011 Paris

MAITRISE D'OUVRAGE	CCI PARIS ILE-DE-FRANCE 27 Avenue de Friedland, 75008 Paris Cedex 08
MAÎTRISE D'OEUVRE	
ARCHITECTES - PAYSAGE	ATELIERS 234 234 rue du Faubourg Saint-Antoine, 75012 PARIS
BUREAUX D'ETUDES TECHNIQUES	STRUCTURE / FLUIDES - TPFI 3 rue de la Renaissance, 92160 Antony
	EXPLOITATION - GESCEM 150 rue Albert Caquot, 06560 Valbonne
	ENVIRONNEMENT - EODD 93 rue Albert, 75013 Paris
	BIM - IM-PACT 2 rue de la Renaissance, 92160 Antony
	FACADES - ARCORA 10 rue des Dames, 30500 Nouvelle-Aubepierre
	SSI - CSD&ASSOCIES 19 Ave Lucien Coutaud, 77420 Ferrières
	DEPOLLUTION - LMPR - IRAM 112 Av. de Paris, 94300 Vincennes
	CUISINE - CONVERGENCES 237 Av. du Dr Schweitz, 33210 La Sarraz
ECONOMISTE	AE75 3, rue Saint-Charles, 75015 PARIS
COORDINATEUR SSI	TPFI 2 rue de la Renaissance, 92160 Antony
PILOTAGE OPC	BATSCOP 117 Bd de la Villette, 75010 Paris

MAR

DATE : Juillet 2025

ECHELLE : 1 : 100

Plan CFO CFA
Zone Ouest
Cheminements et terminaux RDC

AFFAIRE	EMETTEUR	PHASE	ZONE	TYPE	N°LOT	NIVEAU	NUMERO	IND. REV.
ESCP	TPF-I	MAR	ZO	PLN	12	RDC	800404	A