


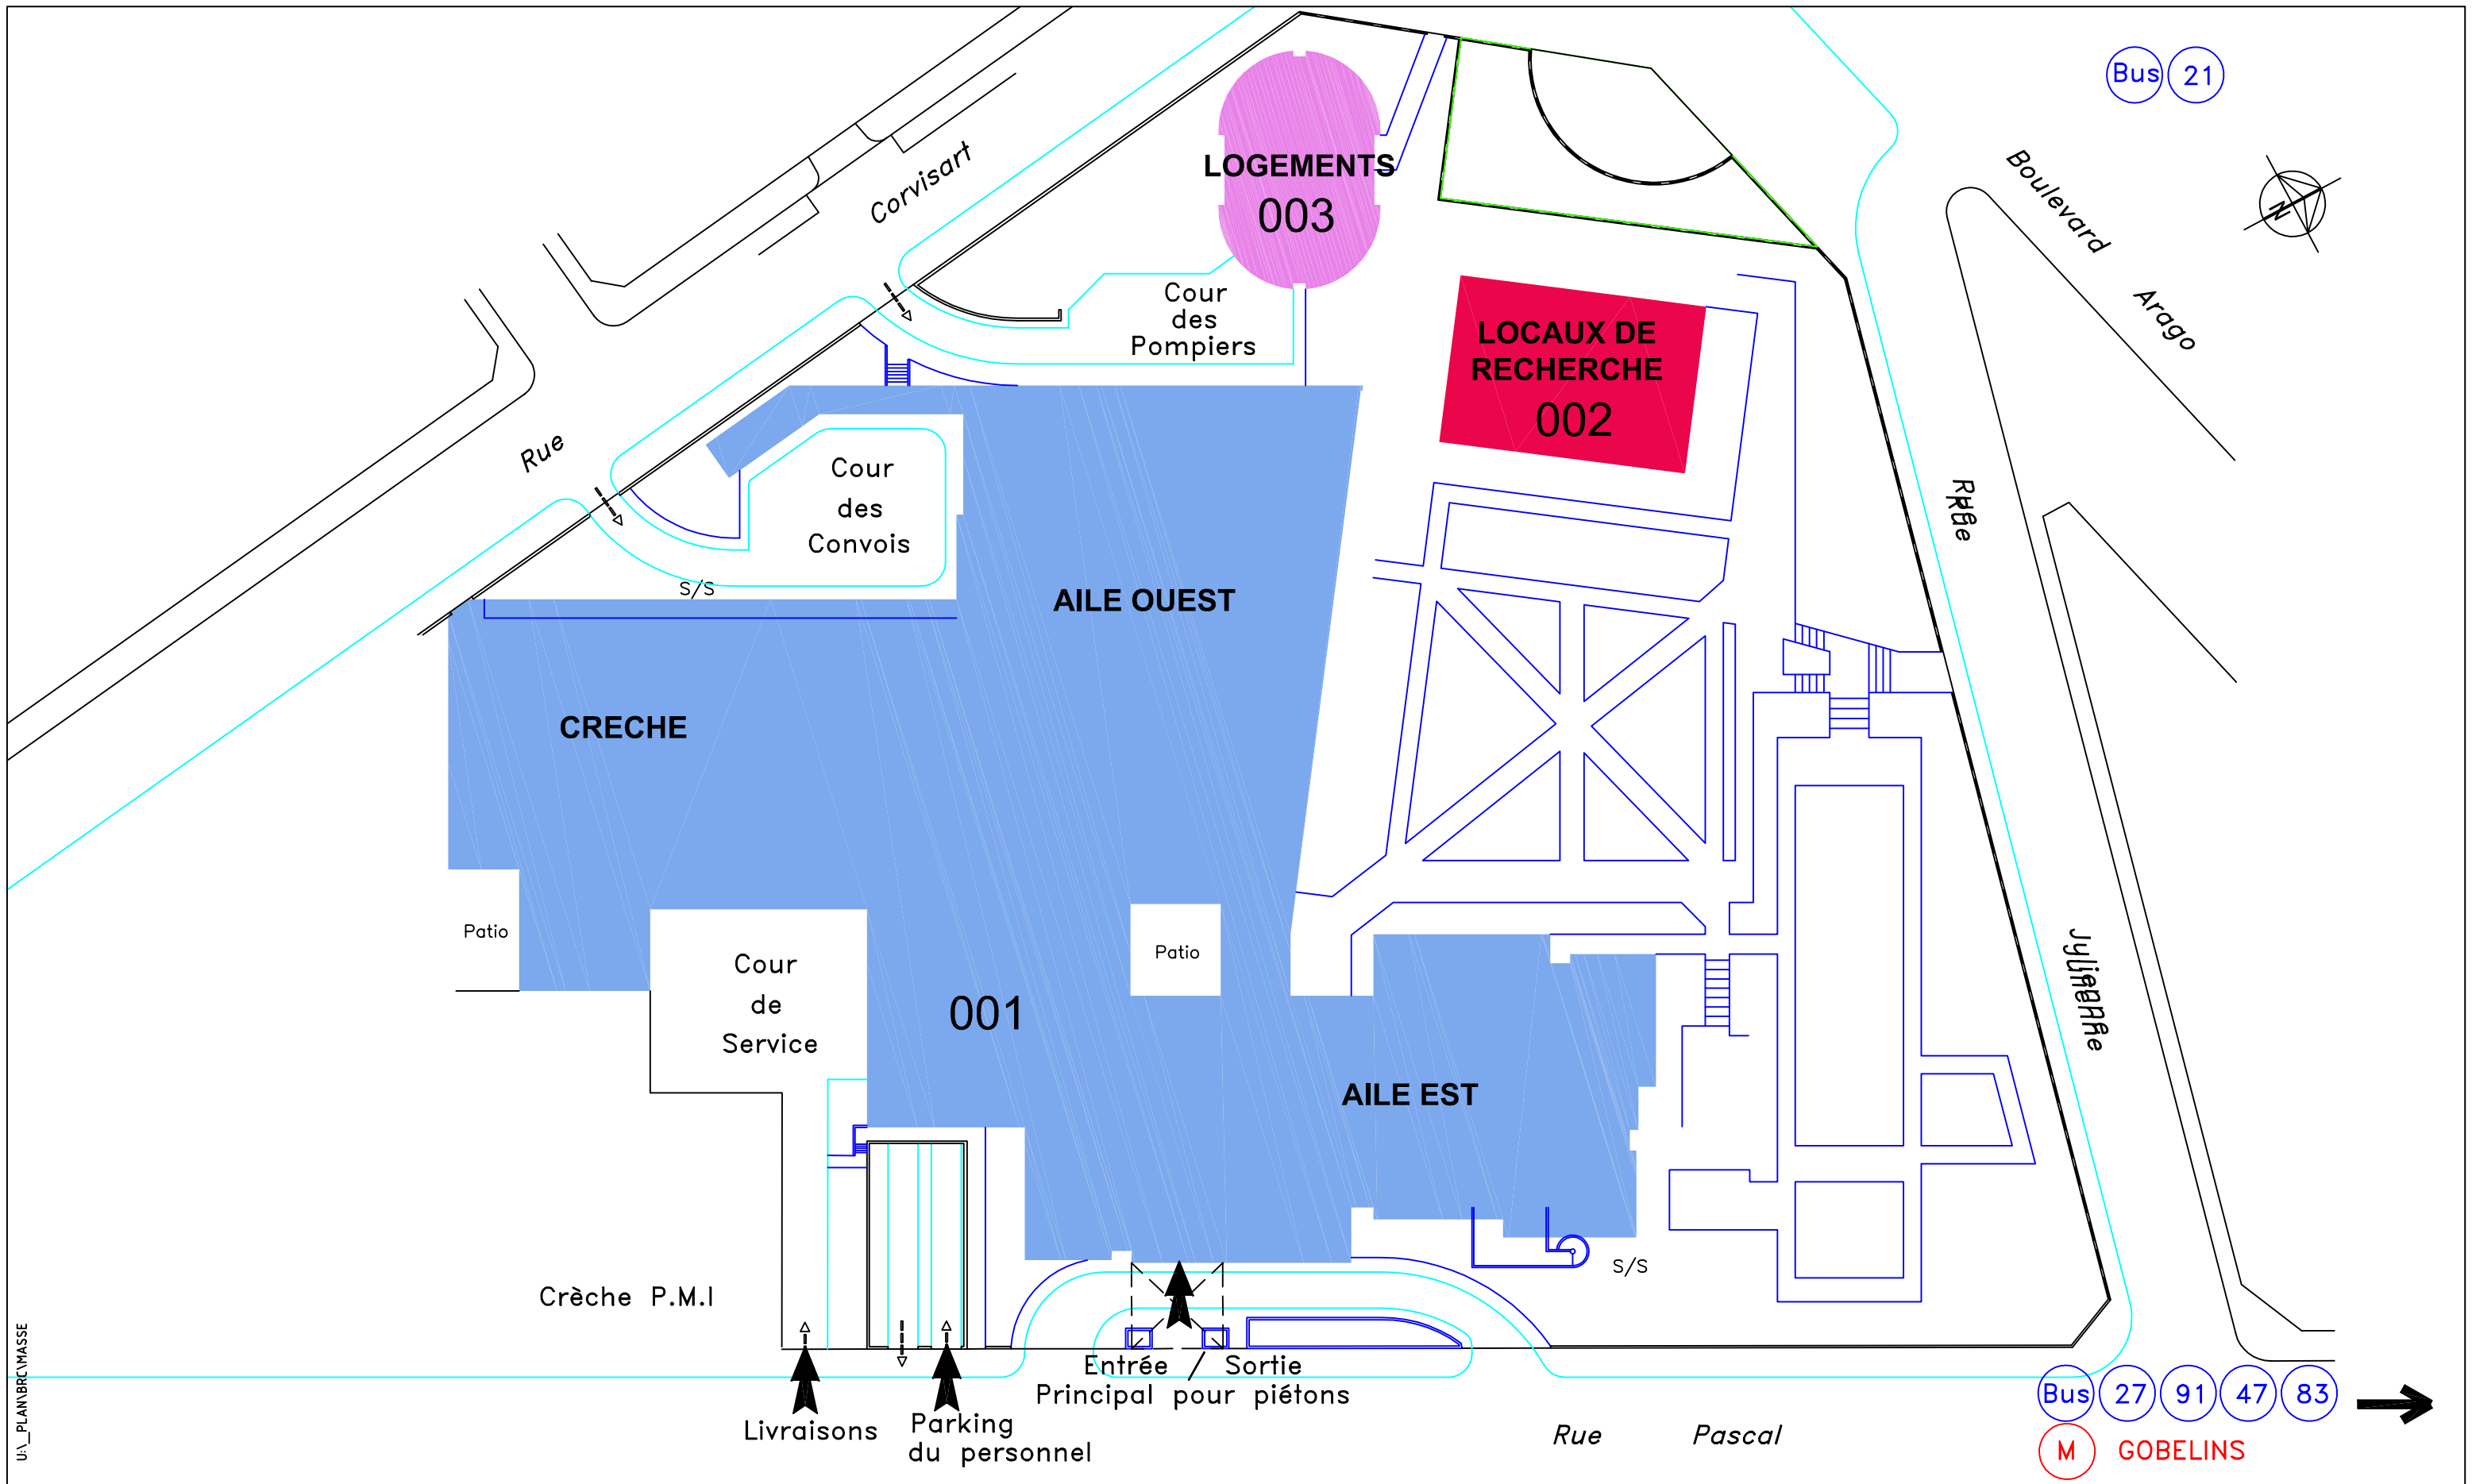

U:_PLAN\BRC\MASSE



DIRECTION des TRAVAUX
et de la MAINTENANCE TECHNIQUE
Bureau d'études dessin
27, rue du Faubourg Saint-Jacques
75679 PARIS Cedex 14
Site BROCA
ASSISTANCE PUBLIQUE HÔPITAUX DE PARIS

PLAN MASSE

Etat actuel

DATE : 18/04/2014	ECH : 1/500°	DESSIN : HL
FICHER : BRC_Masse_NSI		