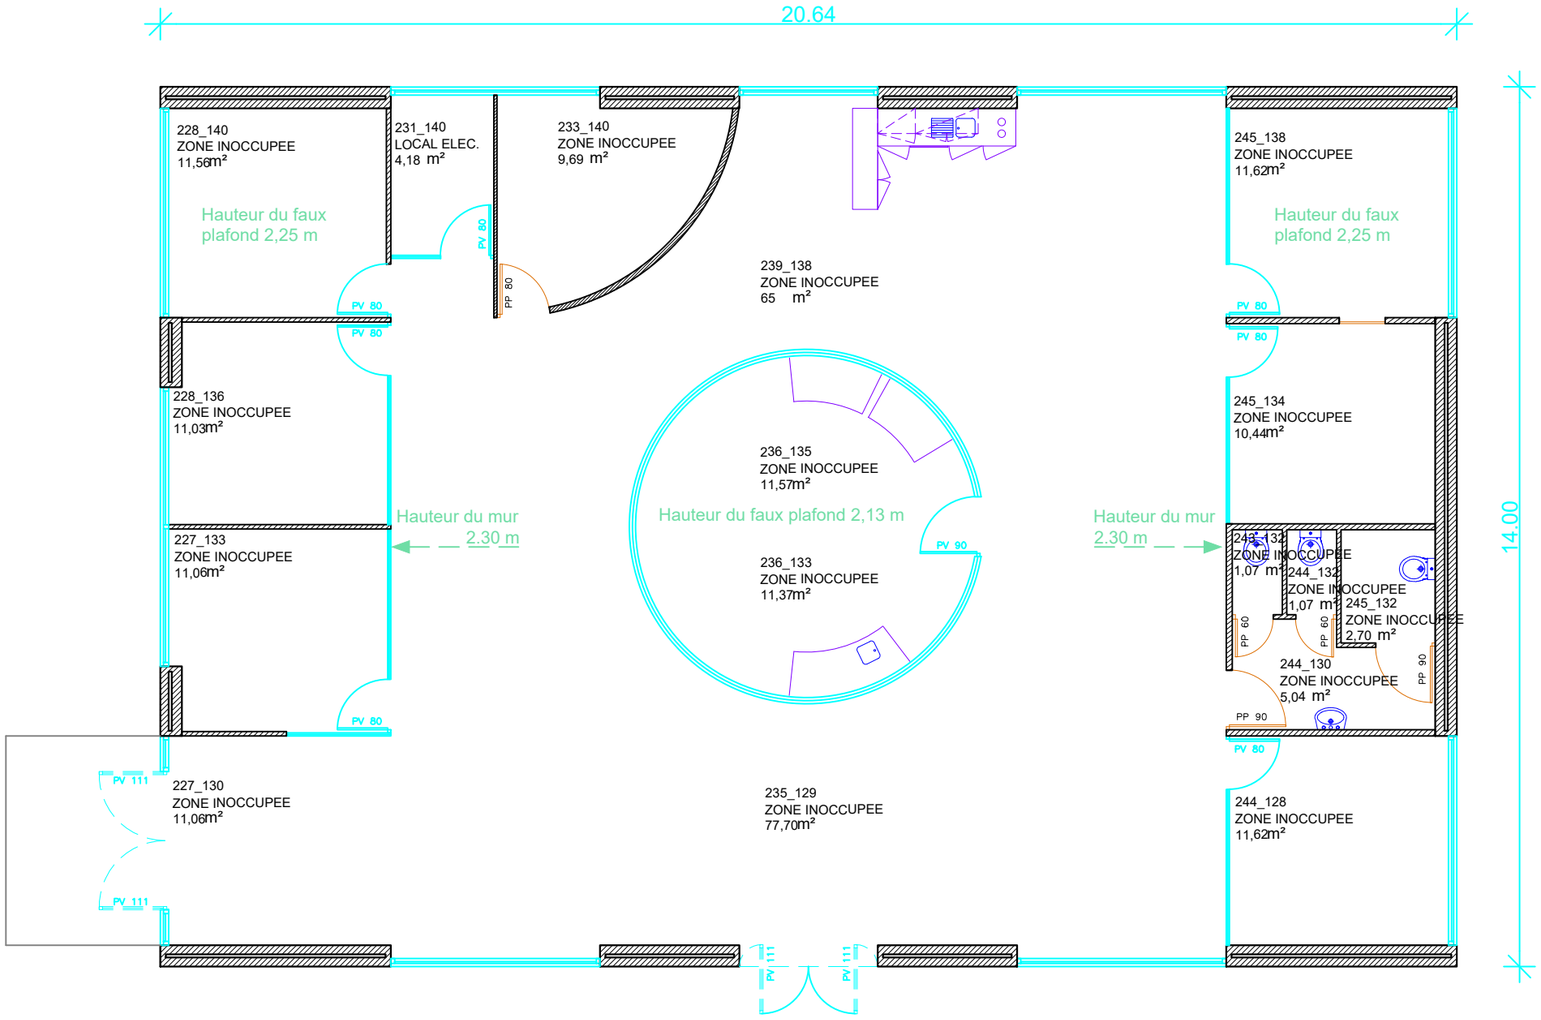


**AP-HP. Centre Université Paris Cité**

DIRECTION DES INVESTISSEMENTS
27, rue du Faubourg Saint-Jacques
75014 Paris

# BROCA
## niveau RDC

ASSISTANCE PUBLIQUE HÔPITAUX DE PARIS

| | | |
|---|---|---|
| Date : 04.09.2024 | Echelle : 1:100 | Format : A3 |

Fichier : BRC-01-002-00-RDC

Dessin : Bureau d'études CCH

Plan masse :

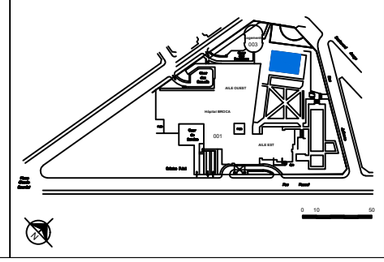

\\wprod.ds.aphp.fr\CUP\G12\dessinateurs\08_NSI_Svg\09-2025\Broca\BRC-01-002-00