

PALAIS de JUSTICE de MONTLUCON


Réfection des Salles d'Audiences et mise en
sécurité des toitures



PRO 01	Plan EDL	1:200
PRO 02	Plan des réseaux EDL	1:200
PRO 03	Plan Bâtiments à démolir EDL	1:100, 1:2,78
PRO 04	Plan PROJET	1:200
PRO 05	Plan des réseaux PRO	1:200
PRO 06	Coupes	1:150
PRO 07	Plan des Façades	1:200, 1:100
PRO 08	Plan d'installation chantier	1:200

PRO AMENAGEMENT DU PARKING ARRIERE

MAITRE D'OUVRAGE	Ministère de la Justice 20, Bd Eugène Deruelle, Immeuble Britania 69432 - LYON Cedex 03	ARCHITECTE	 EIRL Christelle CREGUT Architecte 11, Bd de la Sous-Préfecture 63500 - ISSOIRE Tel :09.75.98.03.46 - contact@cregut-architecte.fr
ADRESSE PROJET	114, Bd de Courtais 03100 - MONTLUCON		

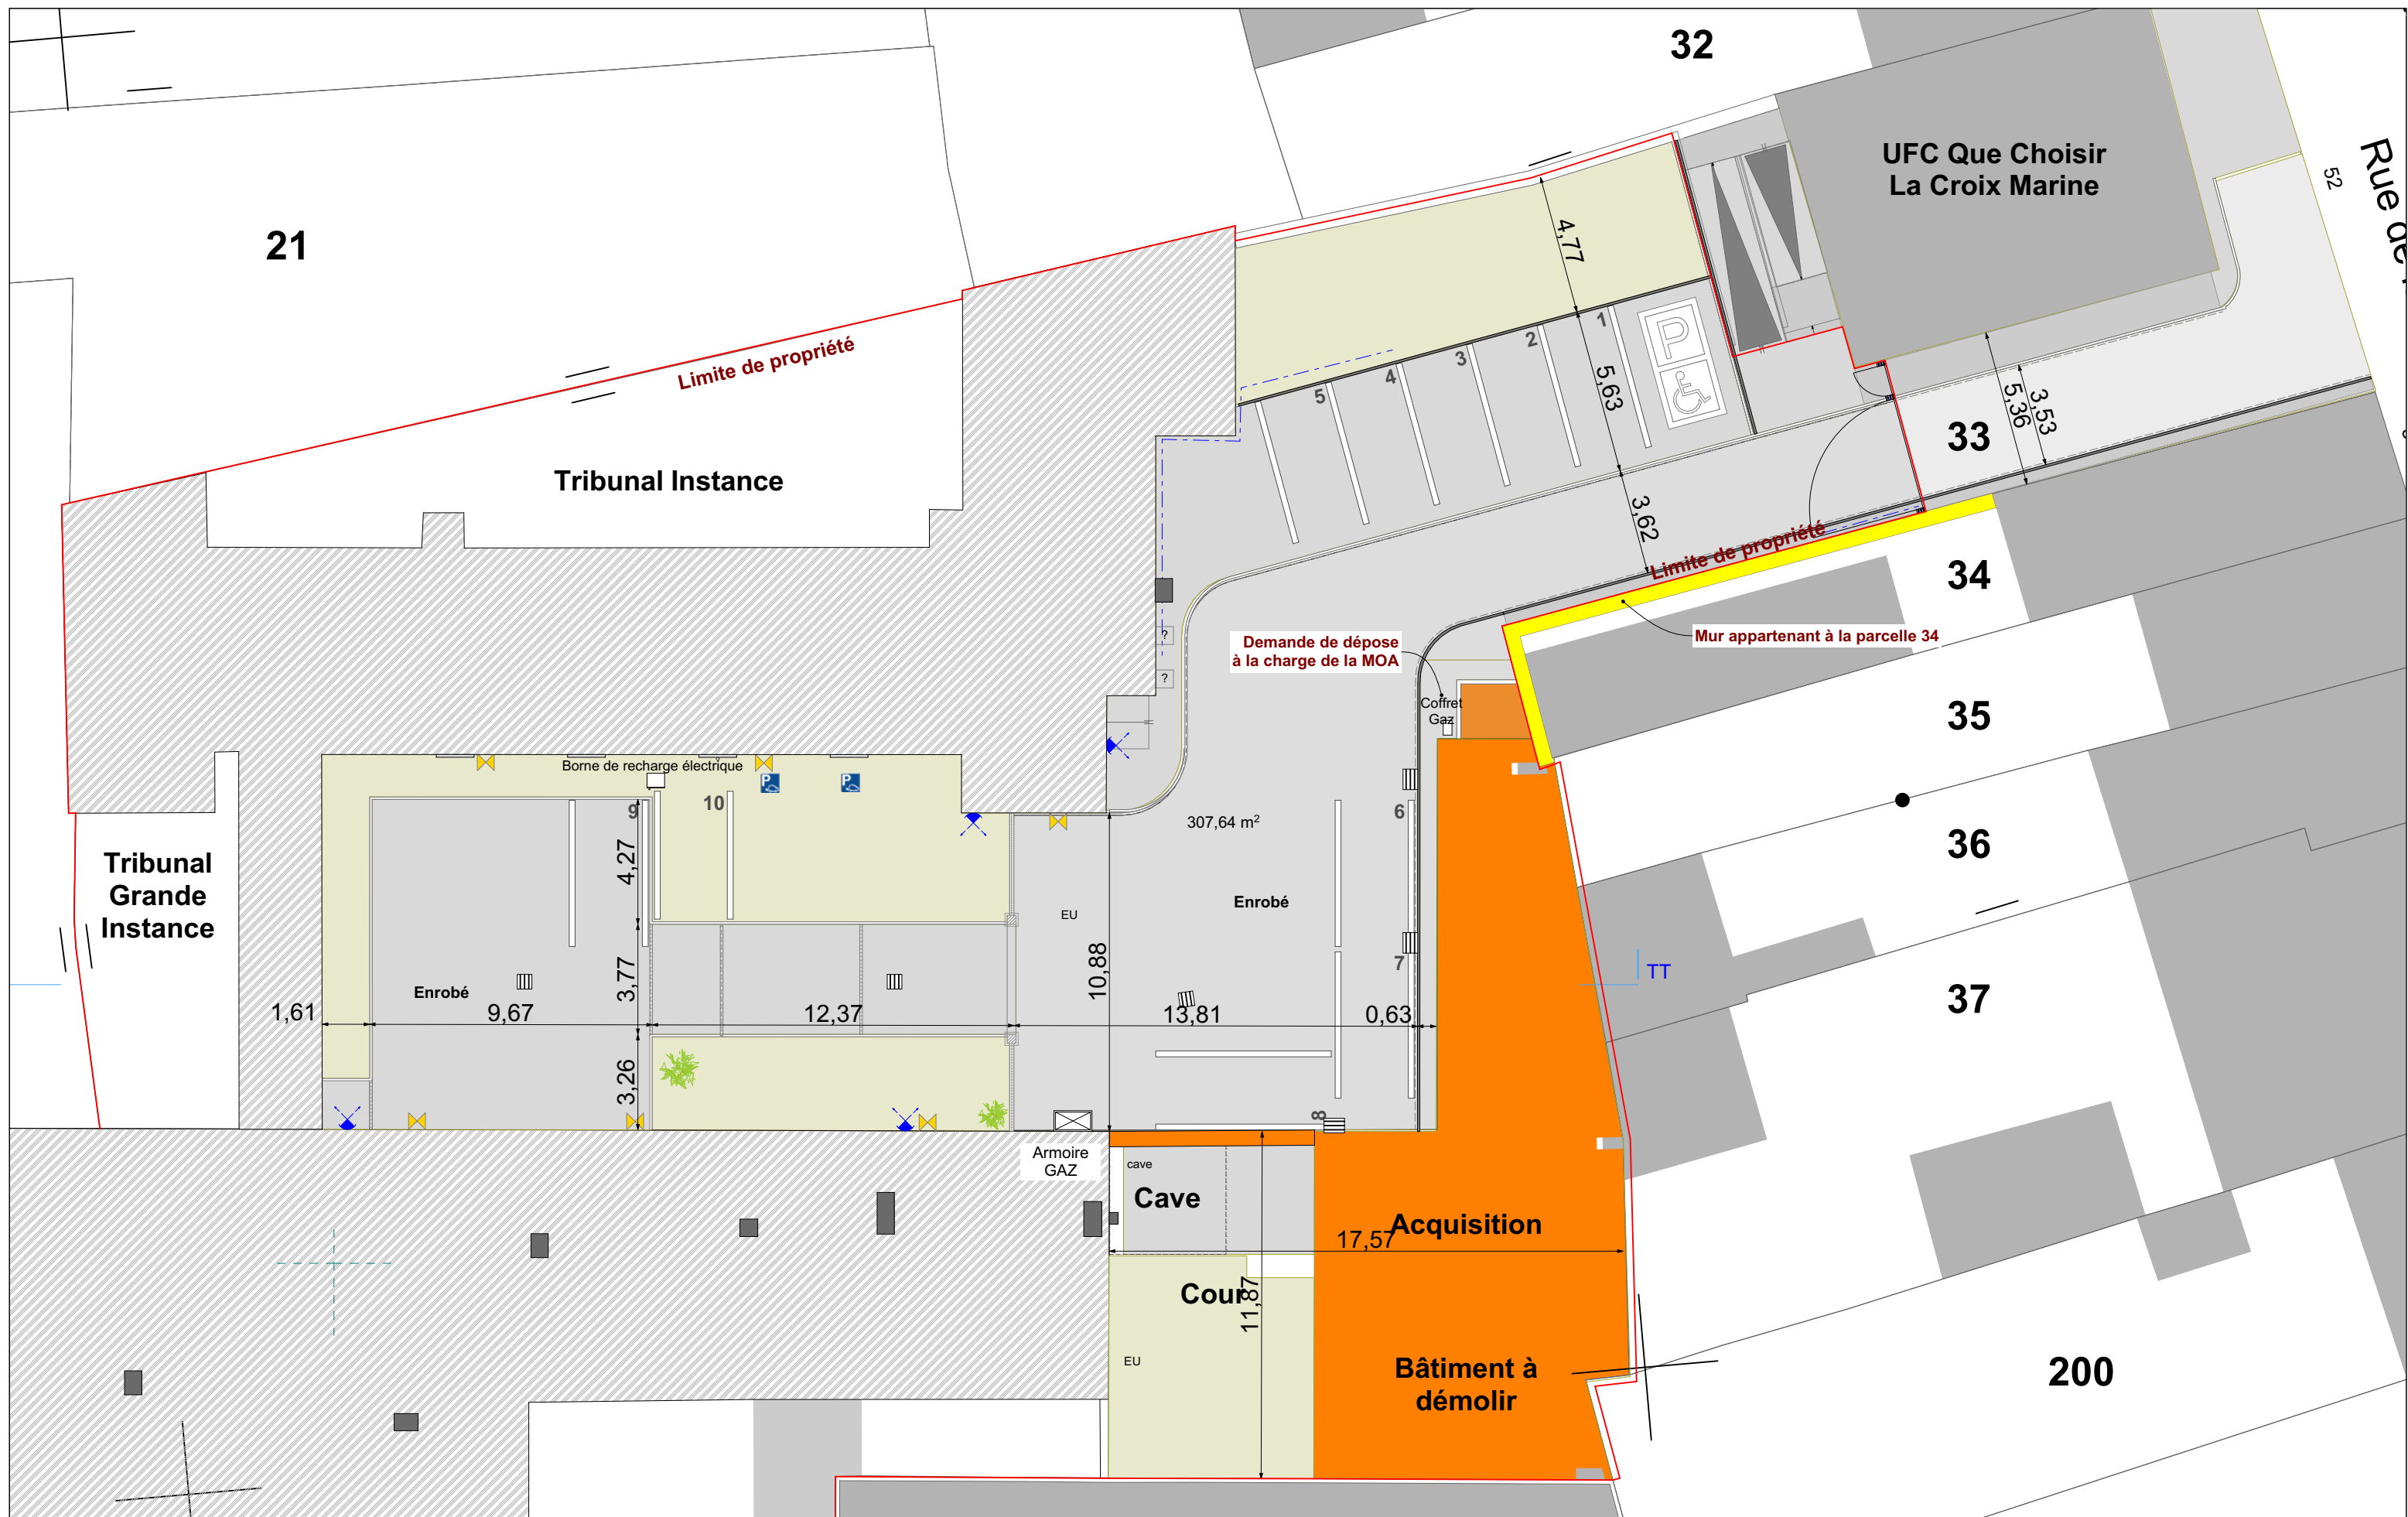

PALAIS de JUSTICE de MONTLUCON - 114, Bd de Courtais - 03100 MONTLUCON

Sécurisation du parking arrière

Plan EDL

**PRO AMENAGEMENT DU
PARKING ARRIERE**

MAITRE D'OUVRAGE

Ministère de la Justice

20, Bd Eugène Deruelle, Immeuble Britania
69432 - LYON Cedex 03



MAITRE D'OEUVRE :

EIRL Christelle CREGUT Architecte

11, Bd de la Sous-Préfecture - 63500 - ISSOIRE

Tel : 09.75.98.03.46 - contact@cregut-architecte.fr

LARBRE INGENIERIE

47 rue du montais - 03100 MONTLUCON

Tel : 04.70.08.07.58- bet03@larbre-ingenierie.fr

ABIS

40, Boulevard Ledru-Rollin - 03000 MOULINS

Tel : 06.52.81.26.05 - eliott.lefebvre@absis-bet.com


ECHELLE : 1:200


DATE : **Novembre 2025**

FORMAT : A3

INDICE :

N° : PRO 01

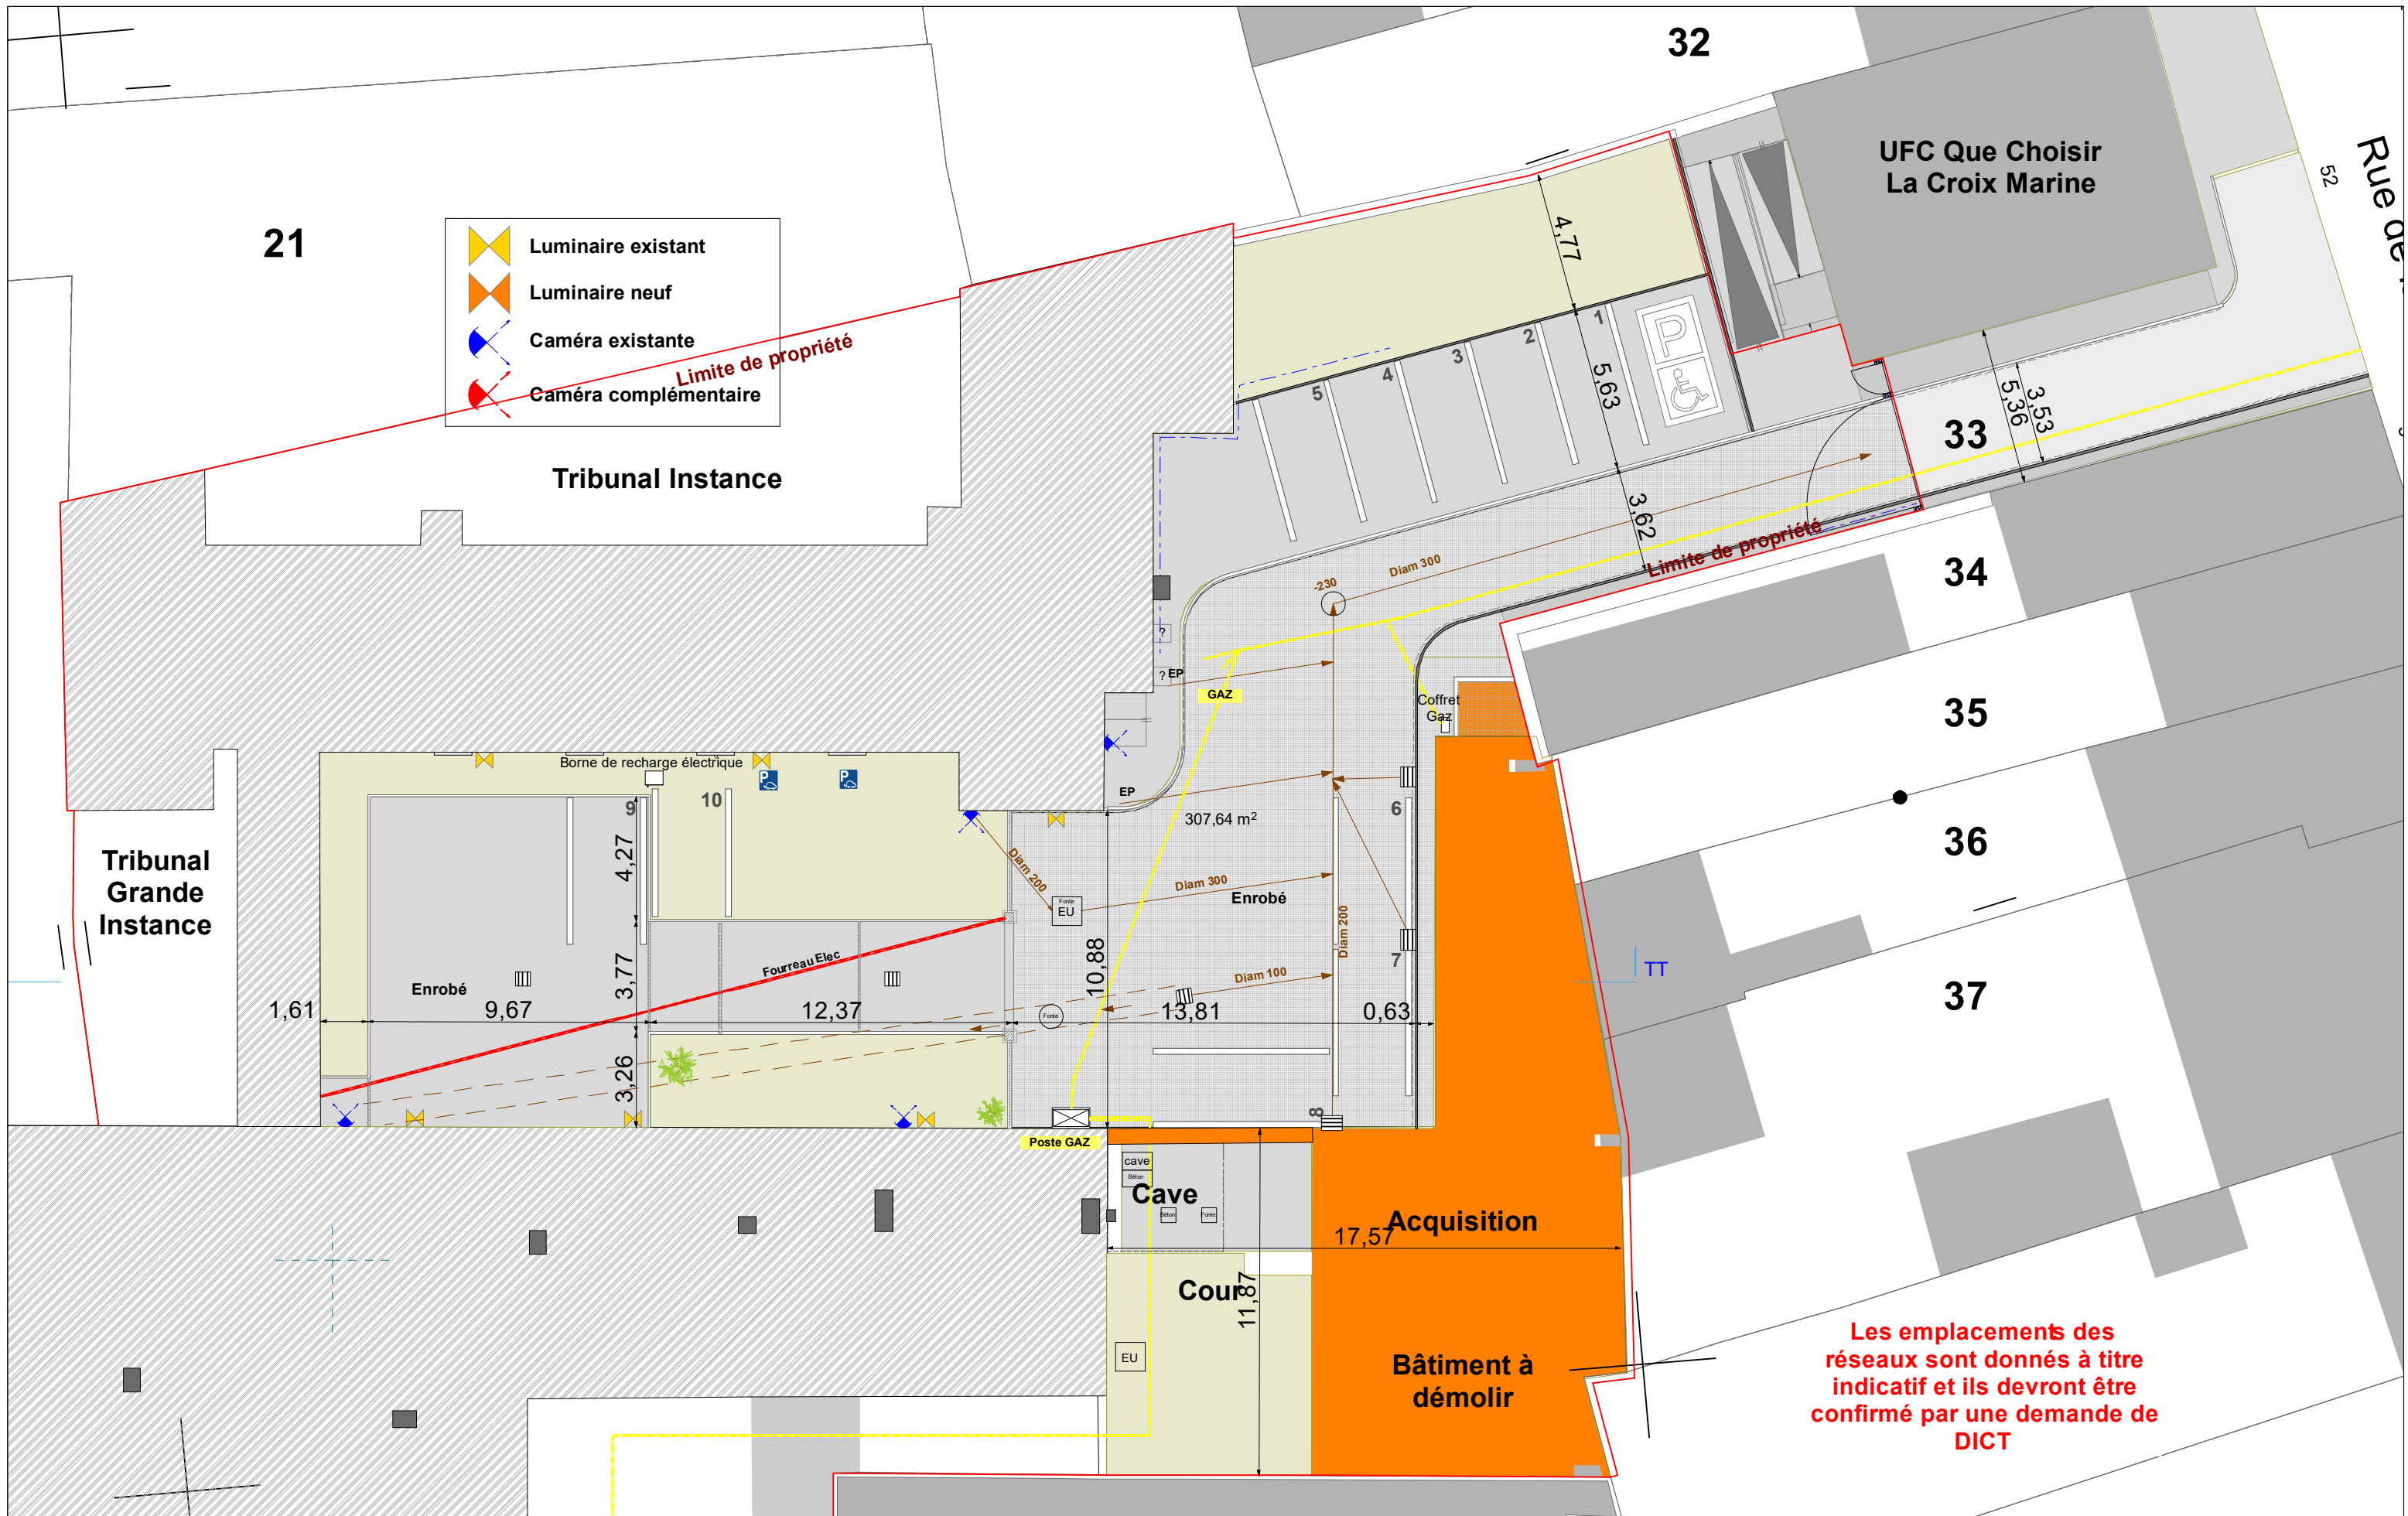


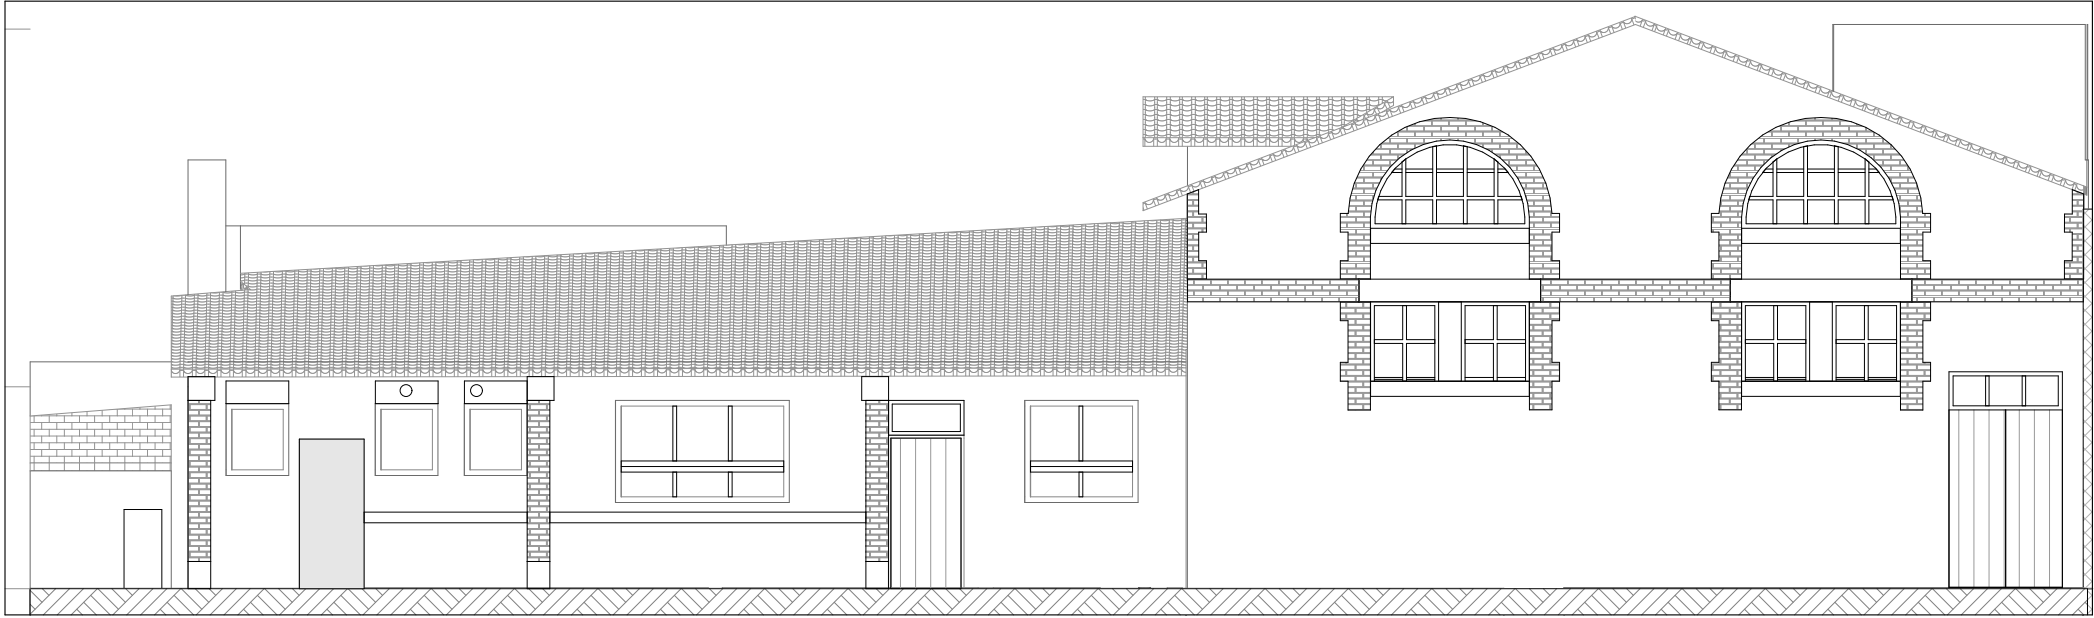

Démolition

Façade Ouest

1:100

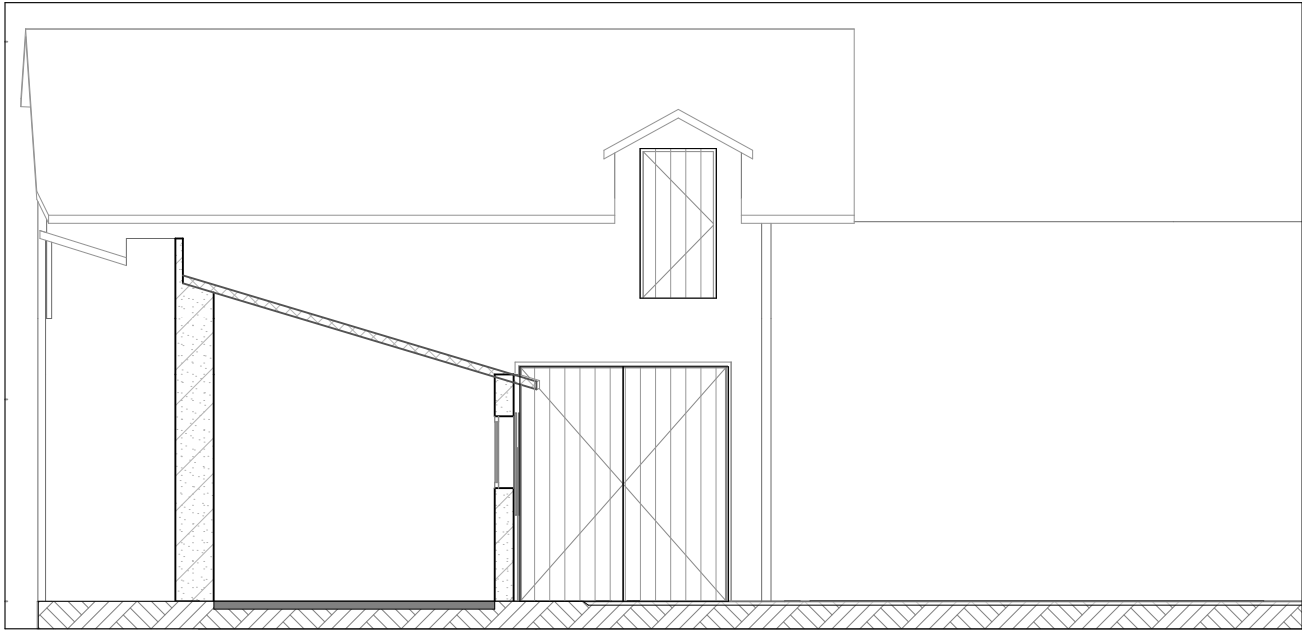

Démolition

Coupe ZZ EDL

1:100




Démolition

Coupe ZZ PRO

1:100

PALAIS de JUSTICE de MONTLUCON - 114, Bd de Courtais - 03100 MONTLUCON			Sécurisation du parking arrière	Plan Bâtiments à démolir EDL		PRO AMENAGEMENT DU PARKING ARRIERE	
MAITRE D'OUVRAGE Ministère de la Justice 20, Bd Eugène Deruelle, Immeuble Britania 69432 - LYON Cedex 03		MAITRE D'OEUVRE : EIRL Christelle CREGUT Architecte 11, Bd de la Sous-Préfecture - 63500 - ISSOIRE Tel : 09.75.98.03.46 - contact@cregut-architecte.fr	LARBRE INGENIERIE 47 rue du montais - 03100 MONTLUCON Tel : 04.70.08.07.58- bet03@larbre-ingenierie.fr	ABIS 40, Boulevard Ledru-Rollin - 03000 MOULINS Tel : 06.52.81.26.05 - eliott.lefebvre@absis-bet.com	ECHELLE : 1:100	FORMAT : A3	N° : PRO 03
					DATE : Novembre 2025	INDICE :	

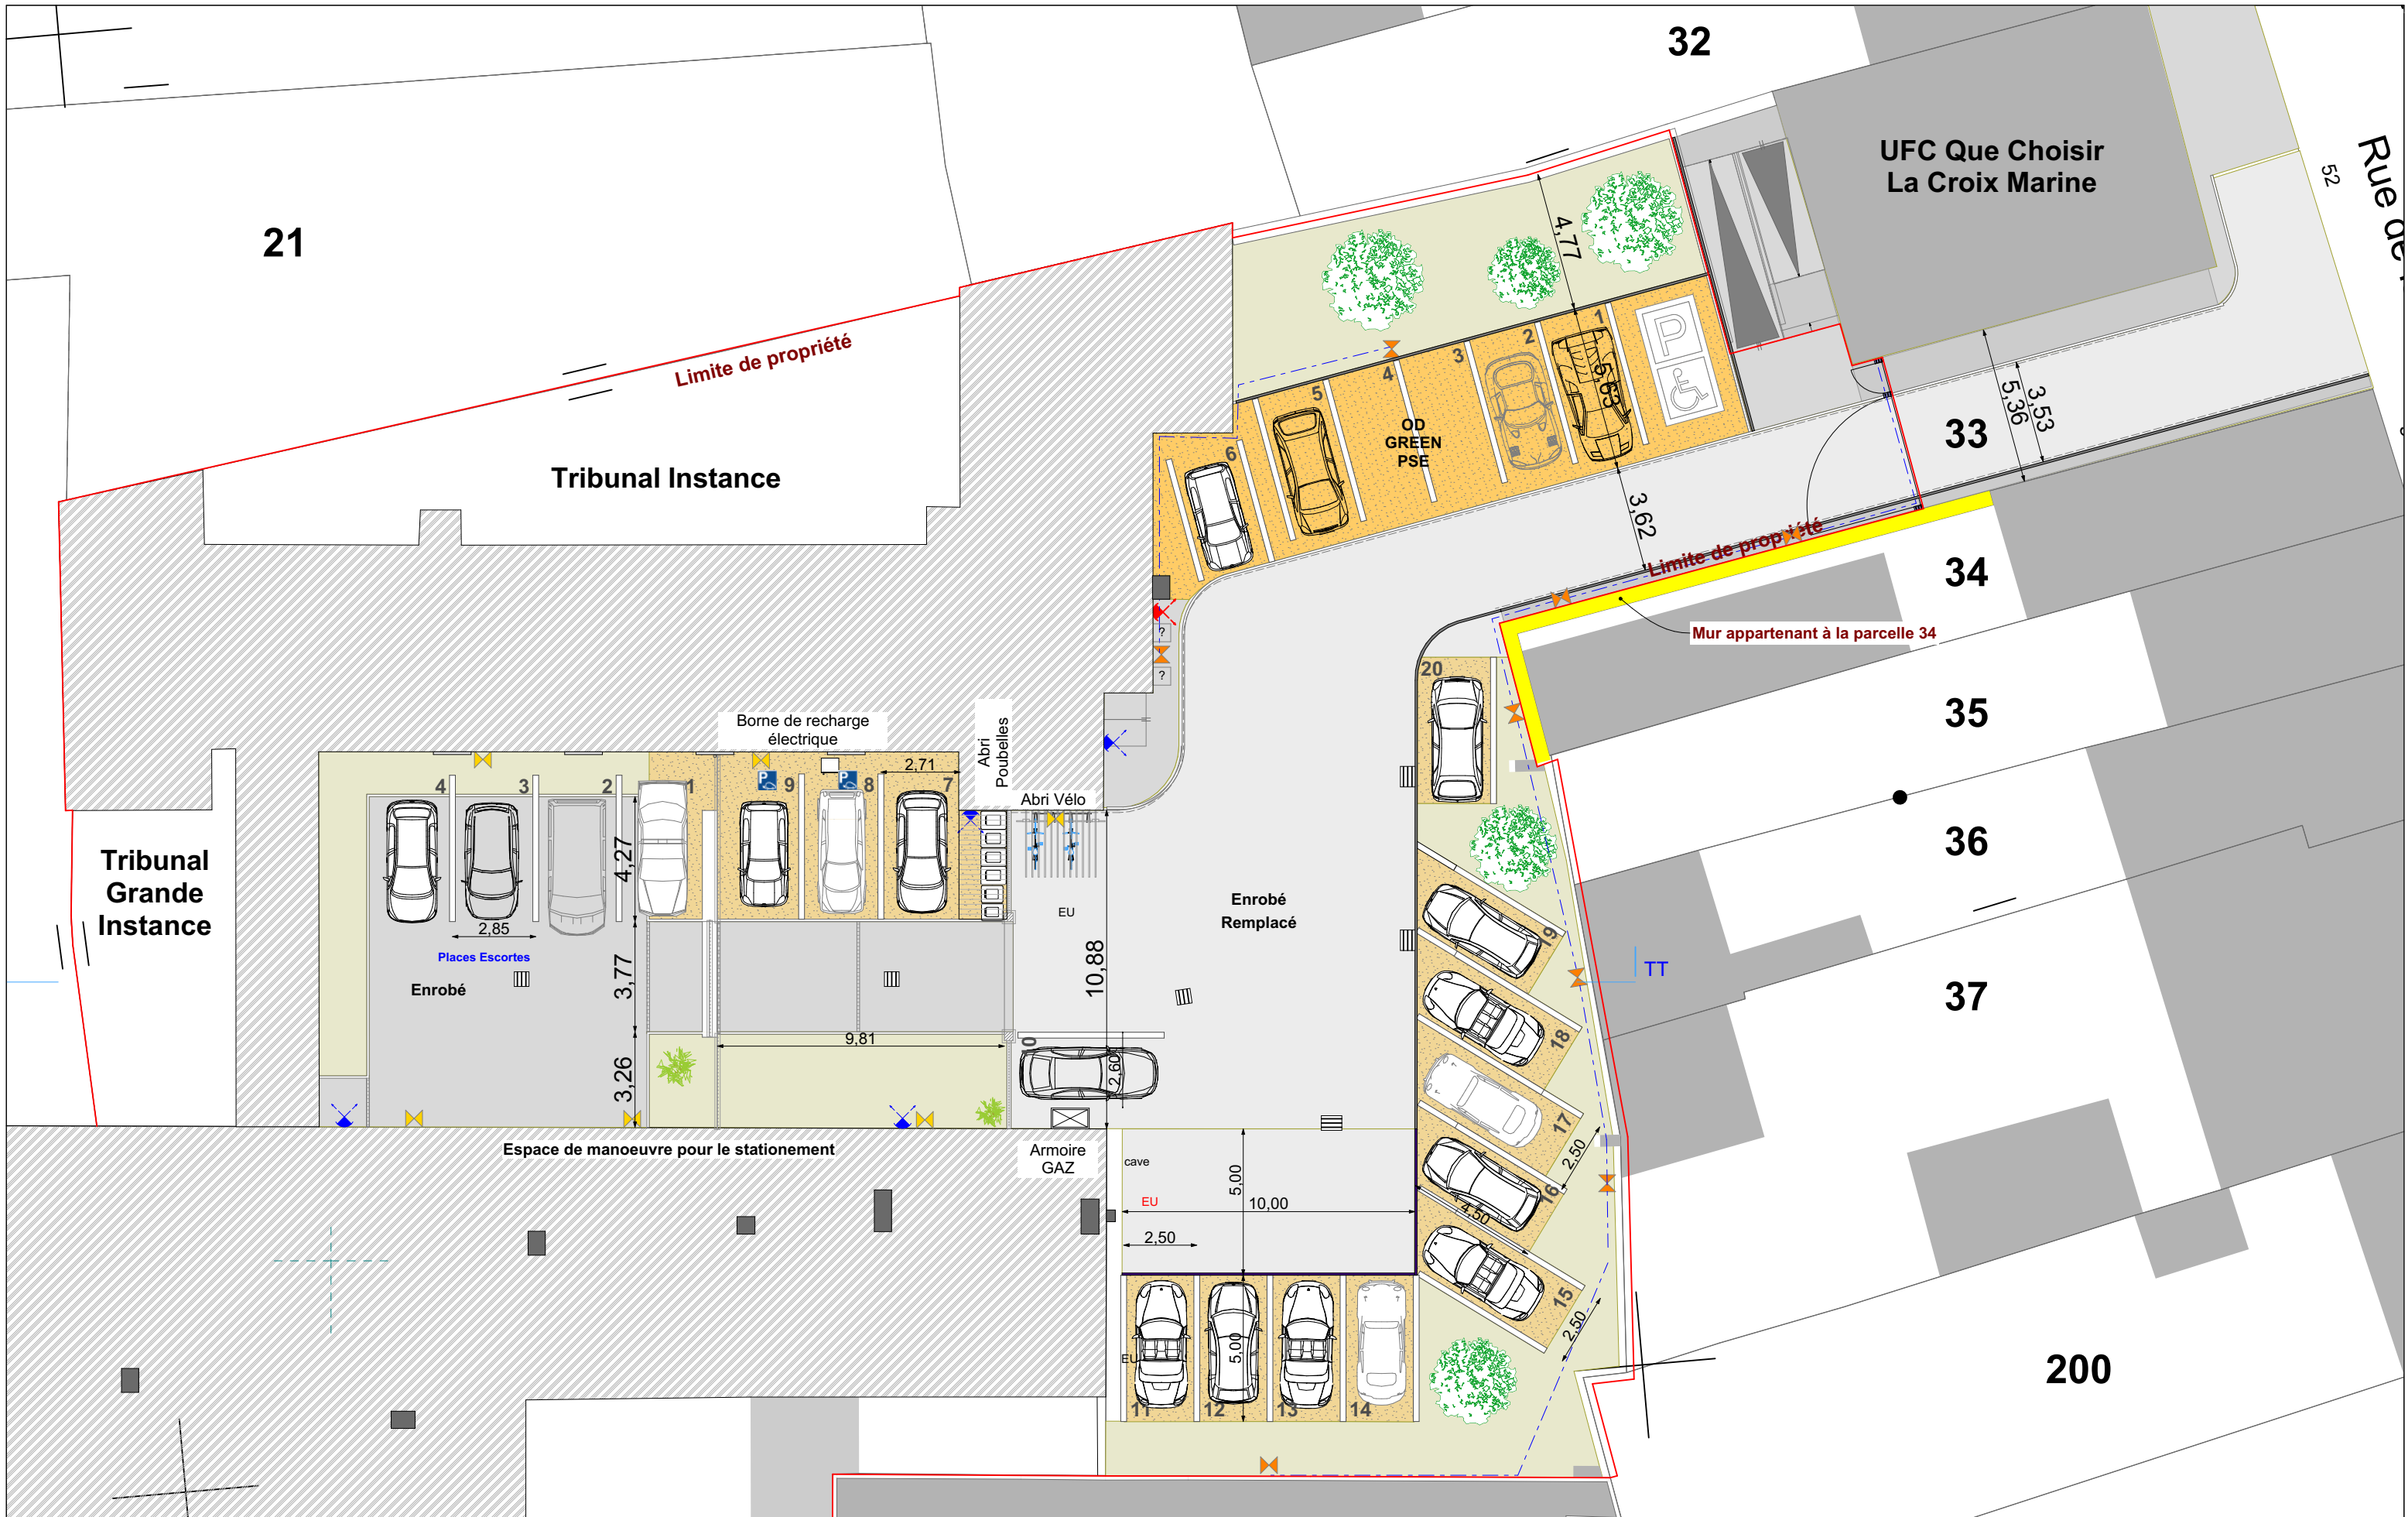

PALAIS de JUSTICE de MONTLUCON - 114, Bd de Courtais - 03100 MONTLUCON		Sécurisation du parking arrière		Plan PROJET		PRO AMENAGEMENT DU PARKING ARRIERE	
MAITRE D'OUVRAGE Ministère de la Justice 20, Bd Eugène Deruelle, Immeuble Britania 69432 - LYON Cedex 03		MAITRE D'OEUVRE : EIRL Christelle CREGUT Architecte 11, Bd de la Sous-Préfecture - 63500 - ISSOIRE Tel : 09.75.98.03.46 - contact@cregut-architecte.fr	LARBRE INGENIERIE 47 rue du montais - 03100 MONTLUCON Tel : 04.70.08.07.58- bet03@larbre-ingenierie.fr	ABIS 40, Boulevard Ledru-Rollin - 03000 MOULINS Tel : 06.52.81.26.05 - eliot.lefebvre@absis-bet.com	ECHELLE : 1:200	FORMAT : A3	N° : PRO 04
					DATE : Novembre 2025	INDICE :	




Coupe TT - EDL



Coupe TT - PRO


PALAIS de JUSTICE de MONTLUCON - 114, Bd de Courtais - 03100 MONTLUCON			Sécurisation du parking arrière	Coupes		PRO AMENAGEMENT DU PARKING ARRIERE	
MAITRE D'OUVRAGE Ministère de la Justice 20, Bd Eugène Deruelle, Immeuble Britania 69432 - LYON Cedex 03		MAITRE D'OEUVRE : EIRL Christelle CREGUT Architecte 11, Bd de la Sous-Préfecture - 63500 - ISSOIRE Tel : 09.75.98.03.46 - contact@cregut-architecte.fr	LARBRE INGENIERIE 47 rue du montais - 03100 MONTLUCON Tel : 04.70.08.07.58- bet03@larbre-ingenierie.fr	ABIS 40, Boulevard Ledru-Rollin - 03000 MOULINS Tel : 06.52.81.26.05 - eliot.lefebvre@absis-bet.com	ECHELLE : 1:150	FORMAT : A3	N° : PRO 06
					DATE : Novembre 2025	INDICE :	

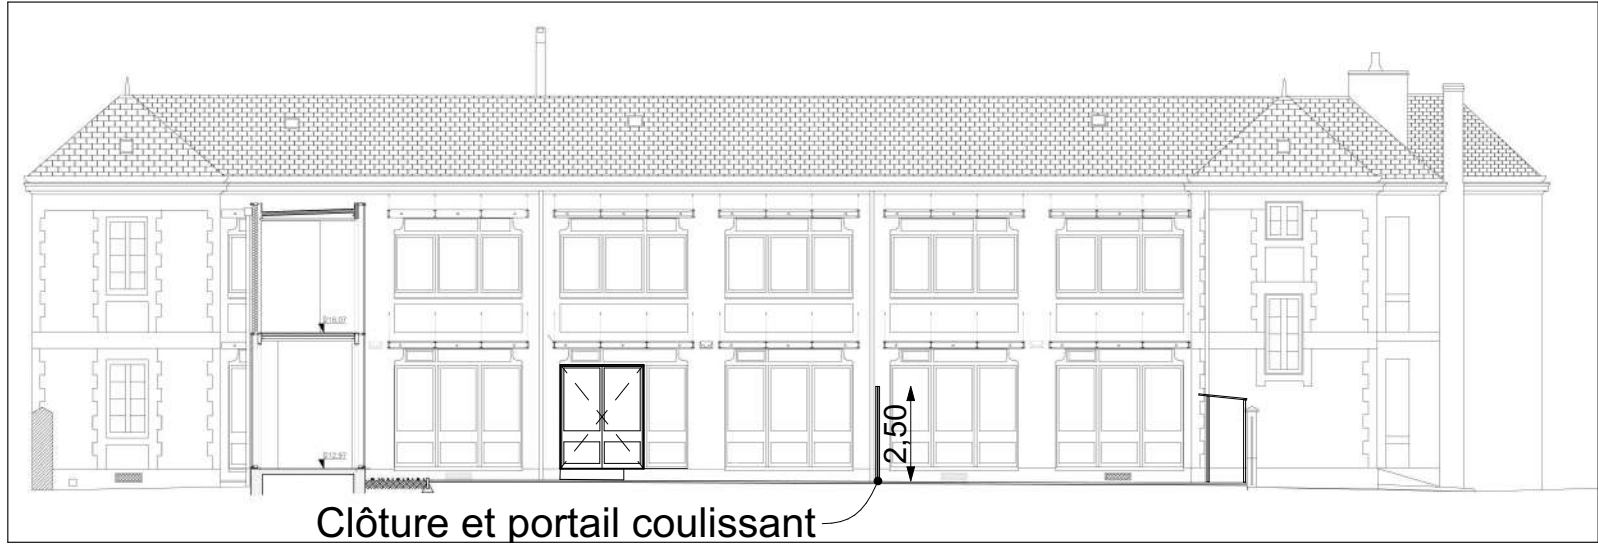

Clôture et portail coulissant


Façade sud TI - PRO

1:200

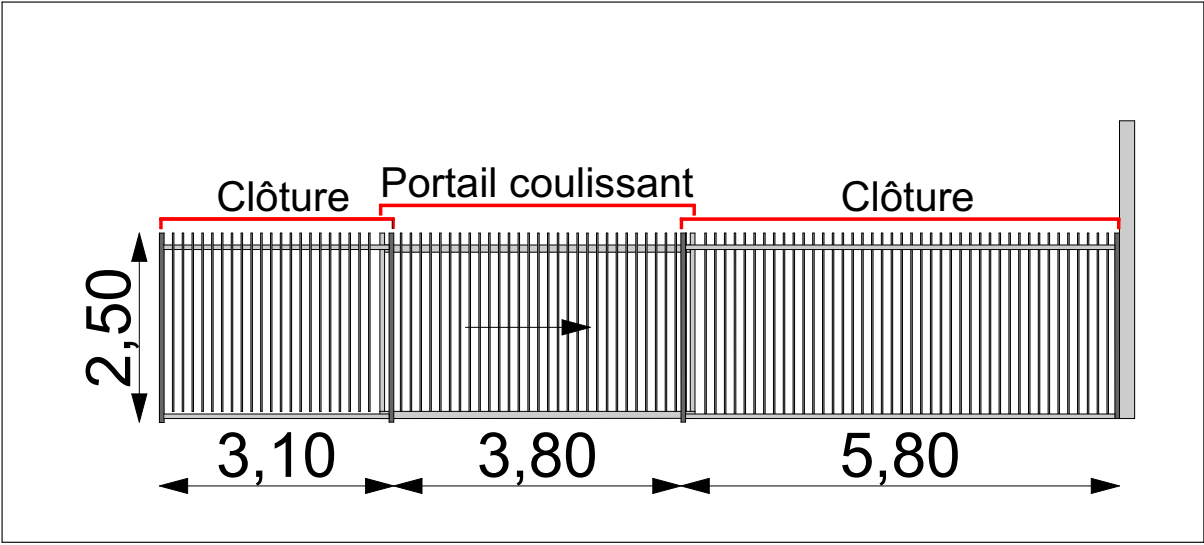

Plan clôture / portail


1:100

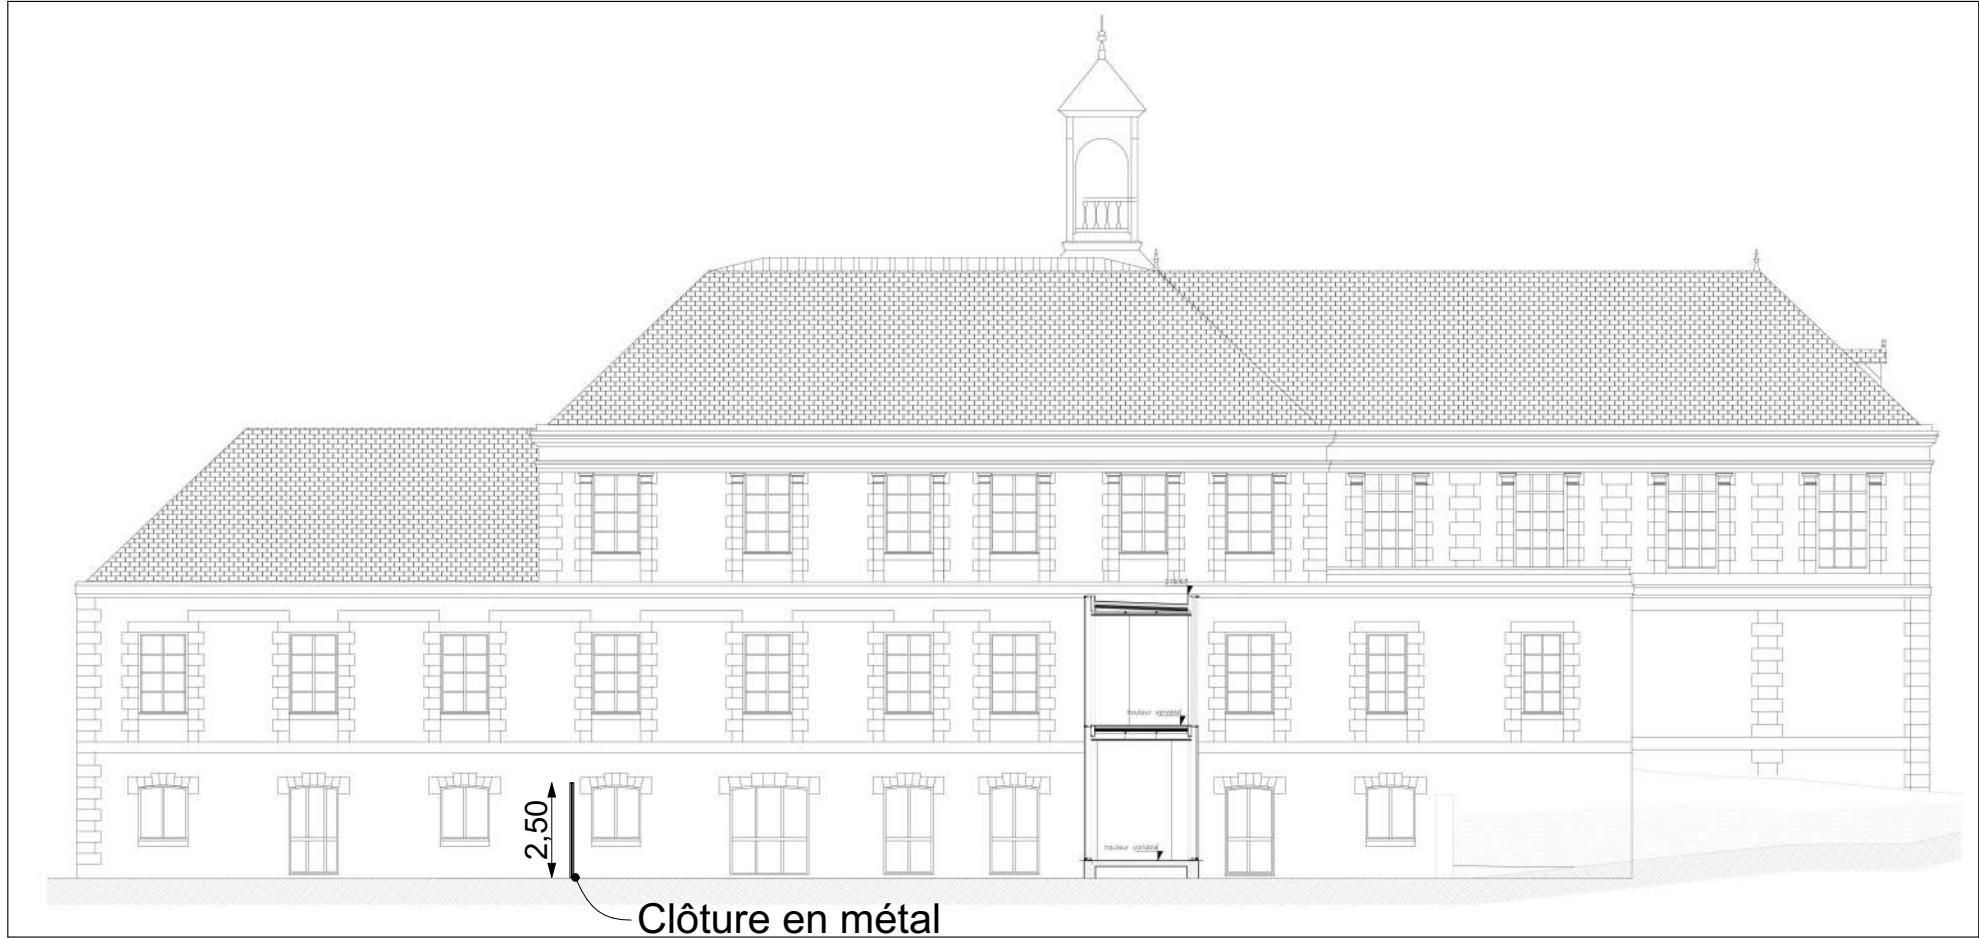

Clôture en métal

Façade Nord TGI - PRO

1:200

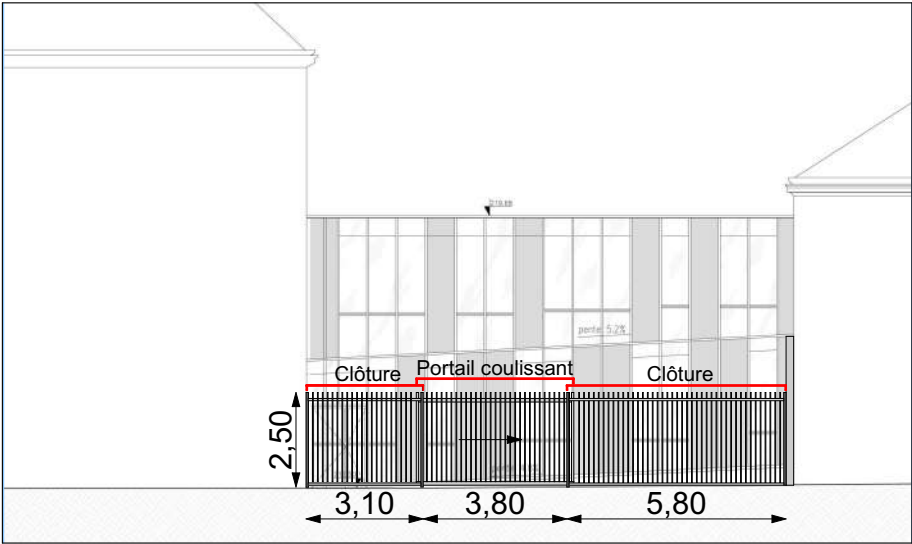

Façade Est Passerelle - PRO

1:200

PALAIS de JUSTICE de MONTLUCON - 114, Bd de Courtais - 03100 MONTLUCON

Sécurisation du parking arrière

Plan des Façades

PRO AMENAGEMENT DU
PARKING ARRIERE

MAITRE D'OUVRAGE
Ministère de la Justice
20, Bd Eugène Deruelle, Immeuble Britania
69432 - LYON Cedex 03




MAITRE D'OEUVRE :
EIRL Christelle CREGUT Architecte
11, Bd de la Sous-Préfecture - 63500 - ISSOIRE
Tel : 09.75.98.03.46 - contact@cregut-architecte.fr

LARBRE INGENIERIE
47 rue du montais - 03100 MONTLUCON
Tel : 04.70.08.07.58- bet03@larbre-ingenierie.fr

ABIS
40, Boulevard Ledru-Rollin - 03000 MOULINS
Tel : 06.52.81.26.05 - eliott.lefebvre@absis-bet.com

ECHELLE : 1:200,
1:100
DATE : Novembre
2025

FORMAT : A3
INDICE :
N° : PRO 07

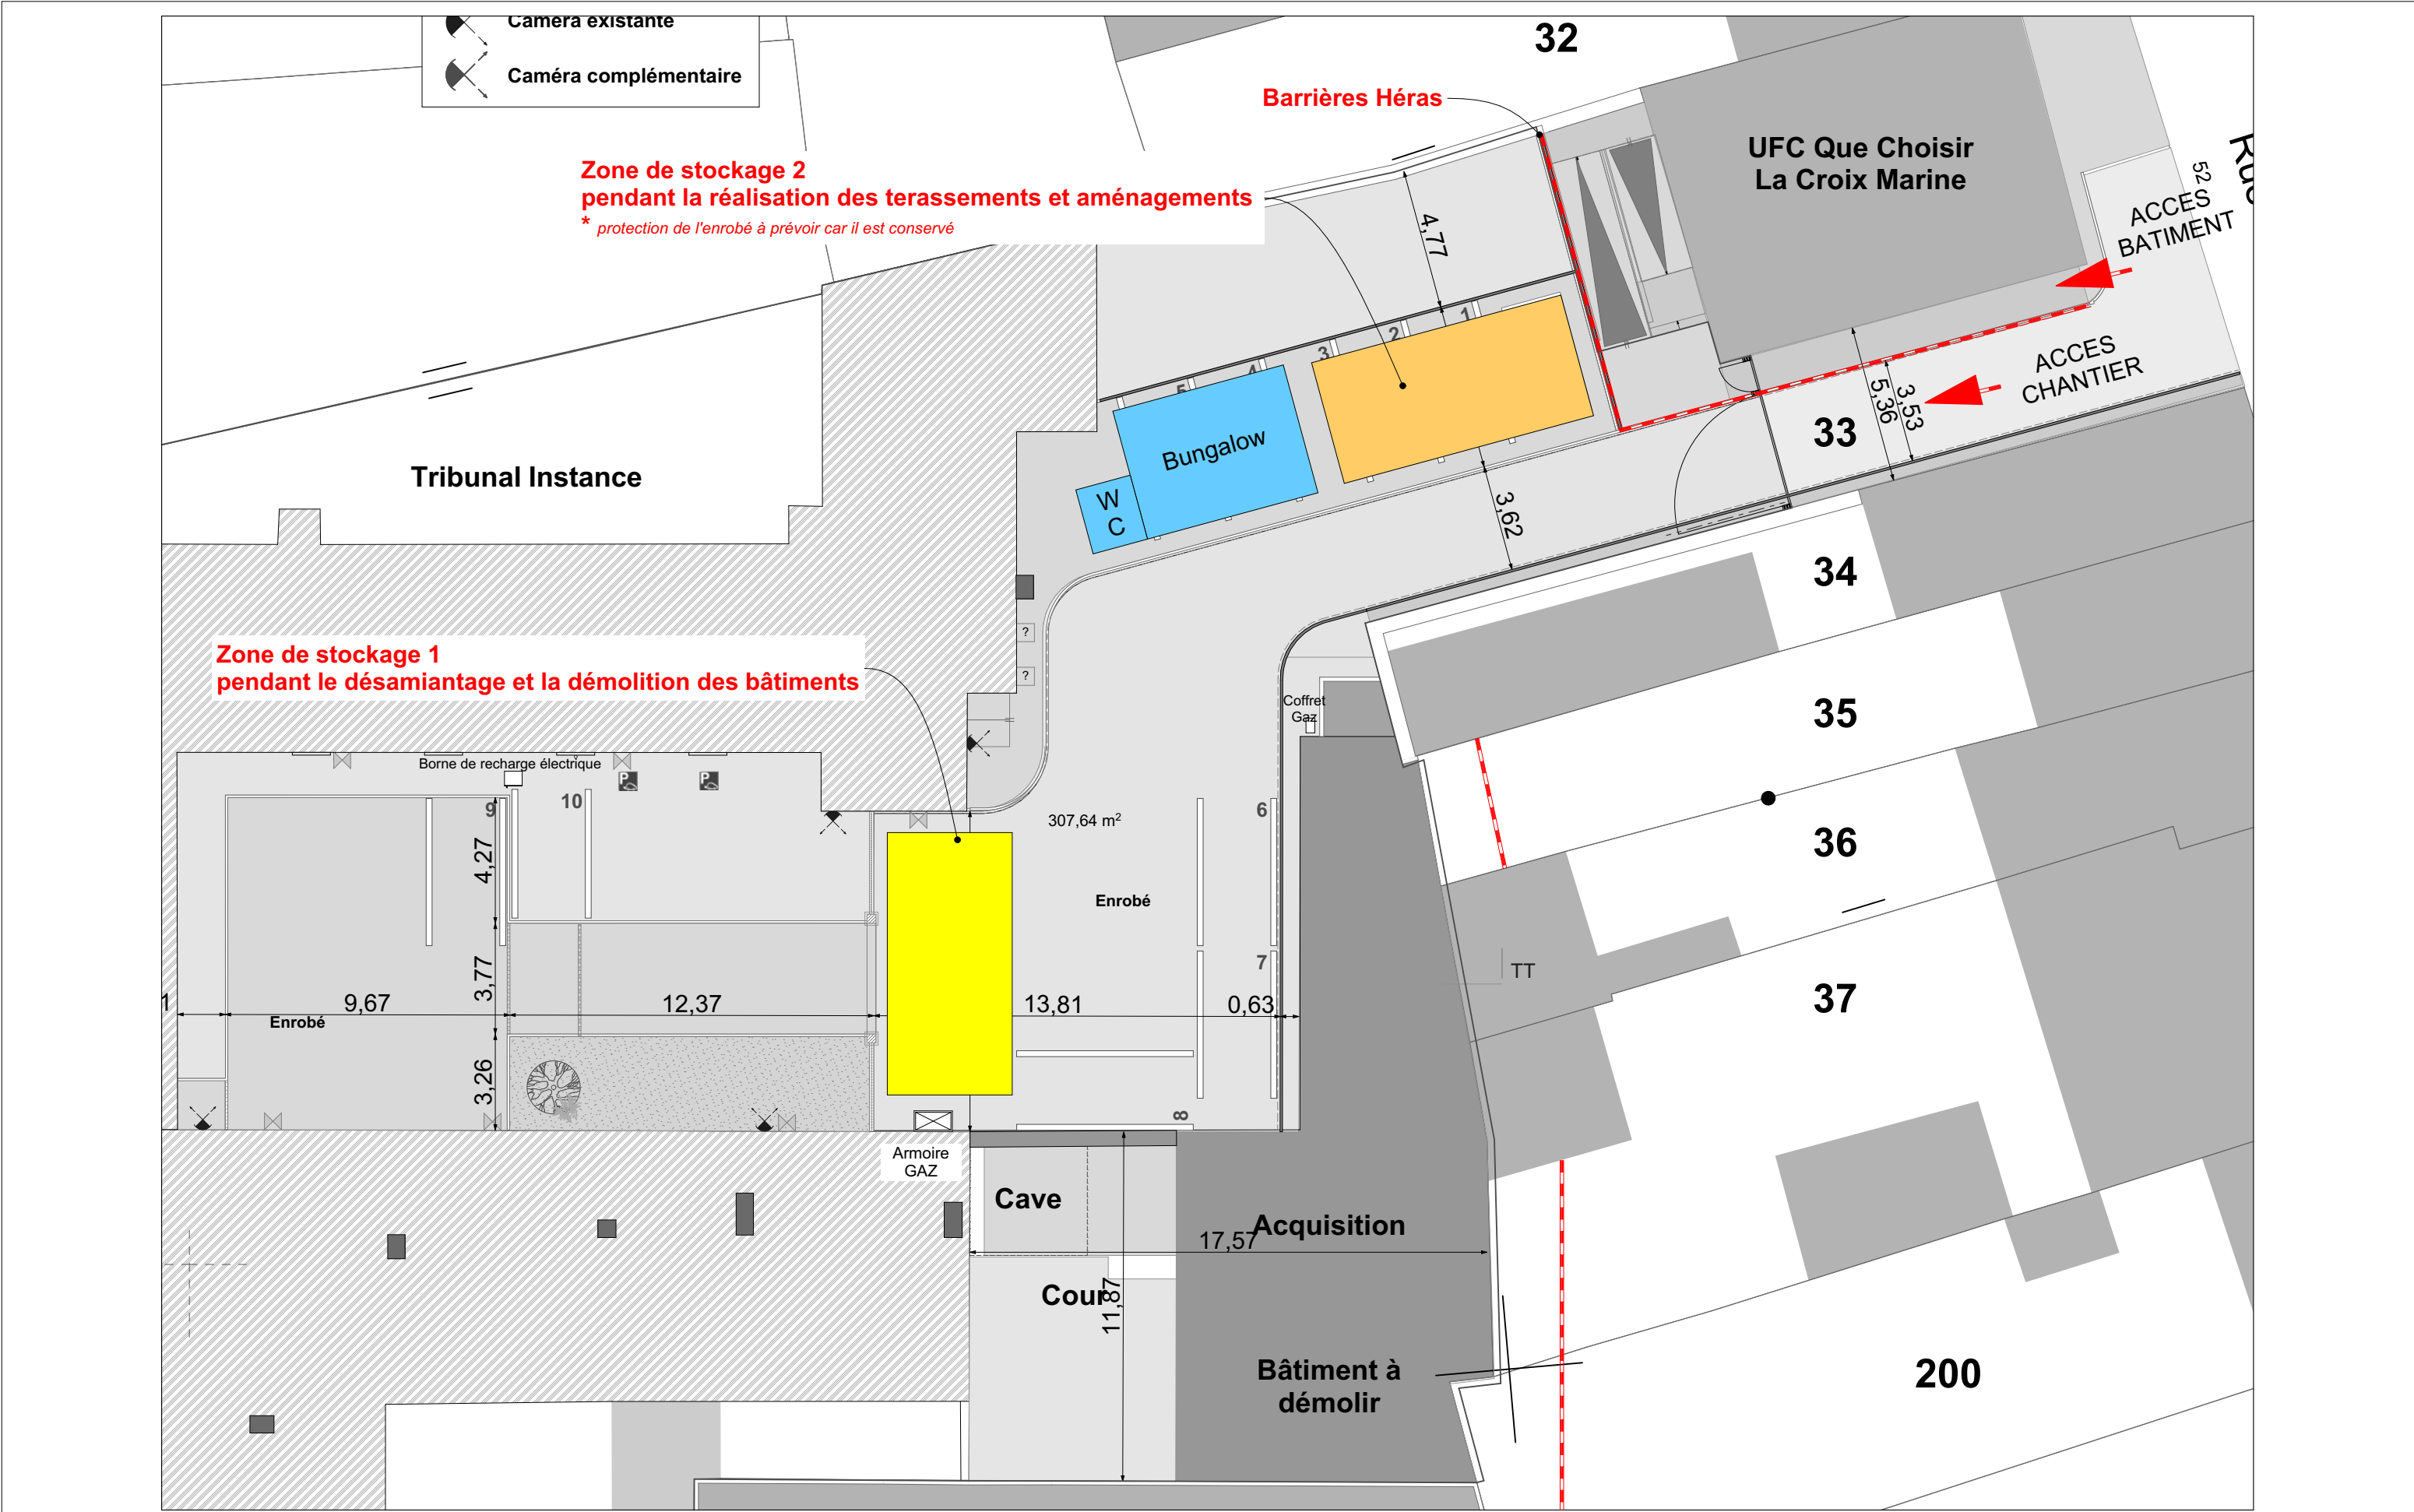

PALAIS de JUSTICE de MONTLUCON - 114, Bd de Courtais - 03100 MONTLUCON			Sécurisation du parking arrière		Plan d'installation chantier		PRO AMENAGEMENT DU PARKING ARRIERE				
MAITRE D'OUVRAGE Ministère de la Justice 20, Bd Eugène Deruelle, Immeuble Britania 69432 - LYON Cedex 03		MAITRE D'OEUVRE : EIRL Christelle CREGUT Architecte 11, Bd de la Sous-Préfecture - 63500 - ISSOIRE Tel : 09.75.98.03.46 - contact@cregut-architecte.fr			LARBRE INGENIERIE 47 rue du montais - 03100 MONTLUCON Tel : 04.70.08.07.58- bet03@larbre-ingenierie.fr		ABIS 40, Boulevard Ledru-Rollin - 03000 MOULINS Tel : 06.52.81.26.05 - eliot.lefebvre@absis-bet.com		ECHELLE : 1:200	FORMAT : A3	N° : PRO 08
		DATE : Novembre 2025		INDICE :							