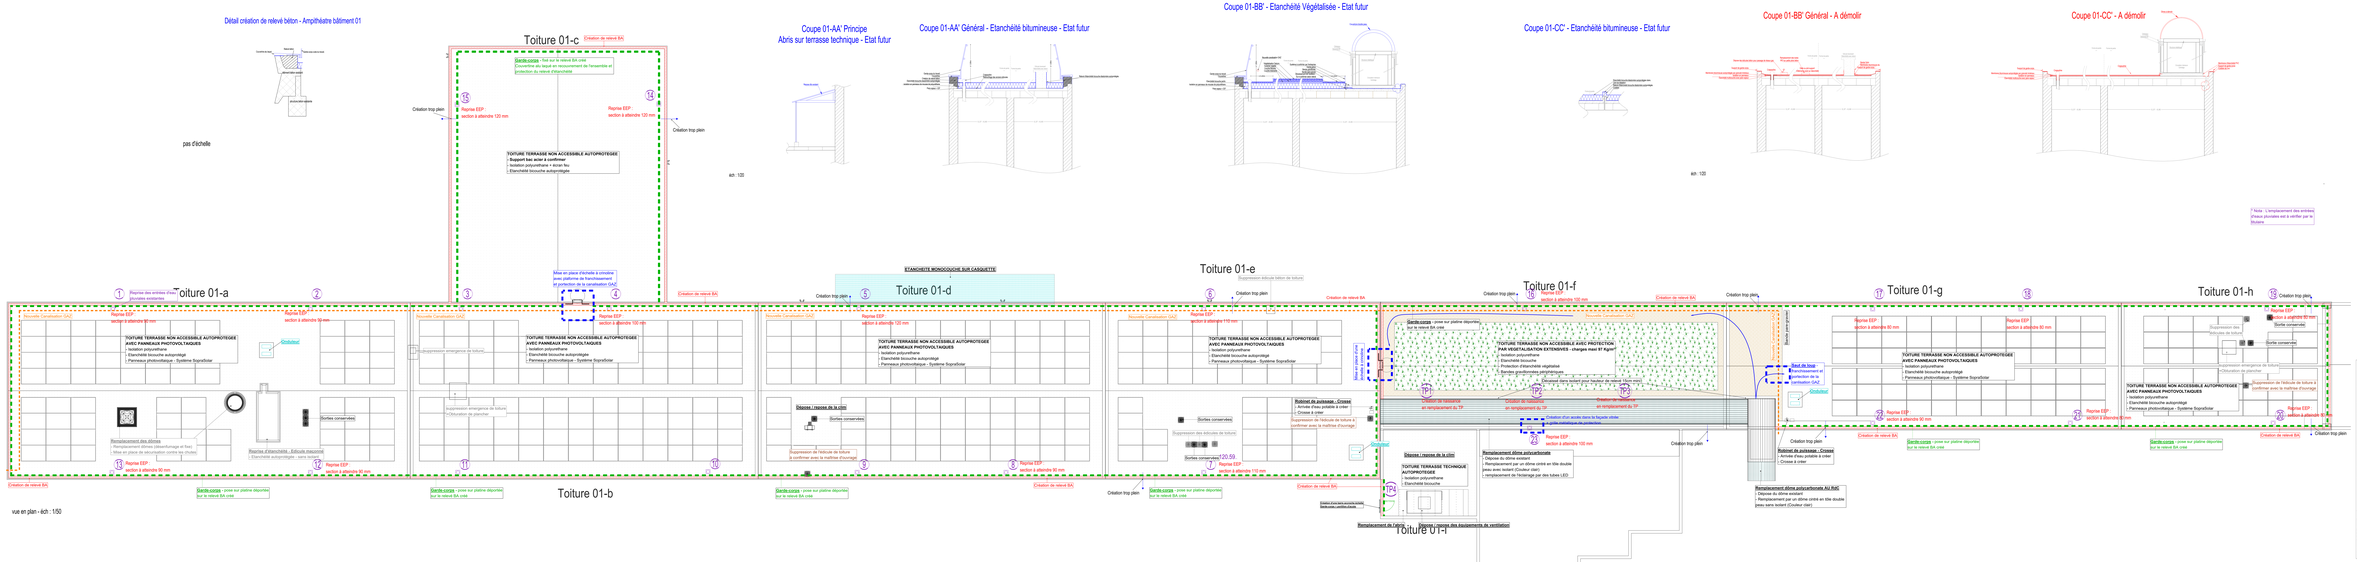
Détail création de relevé béton - Amphithéatre bâtiment 01
pas d'échelle
Coupe 01-AA' Principe
Abris sur terrasse technique - Etat futur
Coupe 01-AA' Général - Etanchéité bitumineuse - Etat futur
Coupe 01-BB' - Etanchéité Végétalisée - Etat futur
Coupe 01-CC' - Etanchéité bitumineuse - Etat futur
Coupe 01-BB' Général - A démolir
Coupe 01-CC' - A démolir
Coupe 01-DD' - A démo
éch : 1/20
Toiture 01-c
Toiture 01-a
Toiture 01-b
Toiture 01-d
Toiture 01-e
Toiture 01-f
Toiture 01-g
Toiture 01-h
Toiture 01-i
ETANCHEITE MONOCOUCHE SUR CASQUETTE
TOITURE TERRASSE NON ACCESSIBLE AUTOPROTEGEE AVEC PANNEAUX PHOTOVOLTAIQUES
- Isolation polyurethane
- Etanchéité bicouche autoprotégé
- Panneaux photovoltaïque - Système SopraSolar
TOITURE TERRASSE NON ACCESSIBLE AVEC PROTECTION PAR VEGETALISATION EXTENSIVES - charges maxi 87 Kg/m²
- Isolation polyurethane
- Etanchéité bicouche autoprotégé
- Protection d'étanchéité végétalise
- Bordes pierrefonroches préfabriques
- Substrat végétal 8 cm
TOITURE TERRASSE TECHNIQUE AUTOPROTEGEE
- Etanchéité bicouche
Remplacement dôme polycarbonate
- Dépose du dôme existant
- Remplacement par un dôme cintré en tôle double (avec avec isolant (Couleur clair)
- remplacement de l'éclairage par des tubes LED
Remplacement dôme polycarbonate AU RdC
- Dépose du dôme existant
- Remplacement par un dôme cintré en tôle double (avec avec isolant (Couleur clair)
Remplacement de l'étanchéité
Remplacement complet des équipements de ventilation
Dépose / reprose de la clim
Suppression de l'étoiture de toiture à confirmer avec la maîtrise d'ouvrage
Suppression emergence de toiture
Suppression des étoiture de toiture
Suppression des dalles de toiture
Suppression des dalles de toiture
Suppression des dalles