Nota : Les relevés et sections des EEP sont communiqués à titre indicatif. Leur exactitude doit être vérifiée par un relevé contradictoire sur site effectué par l'entreprise.

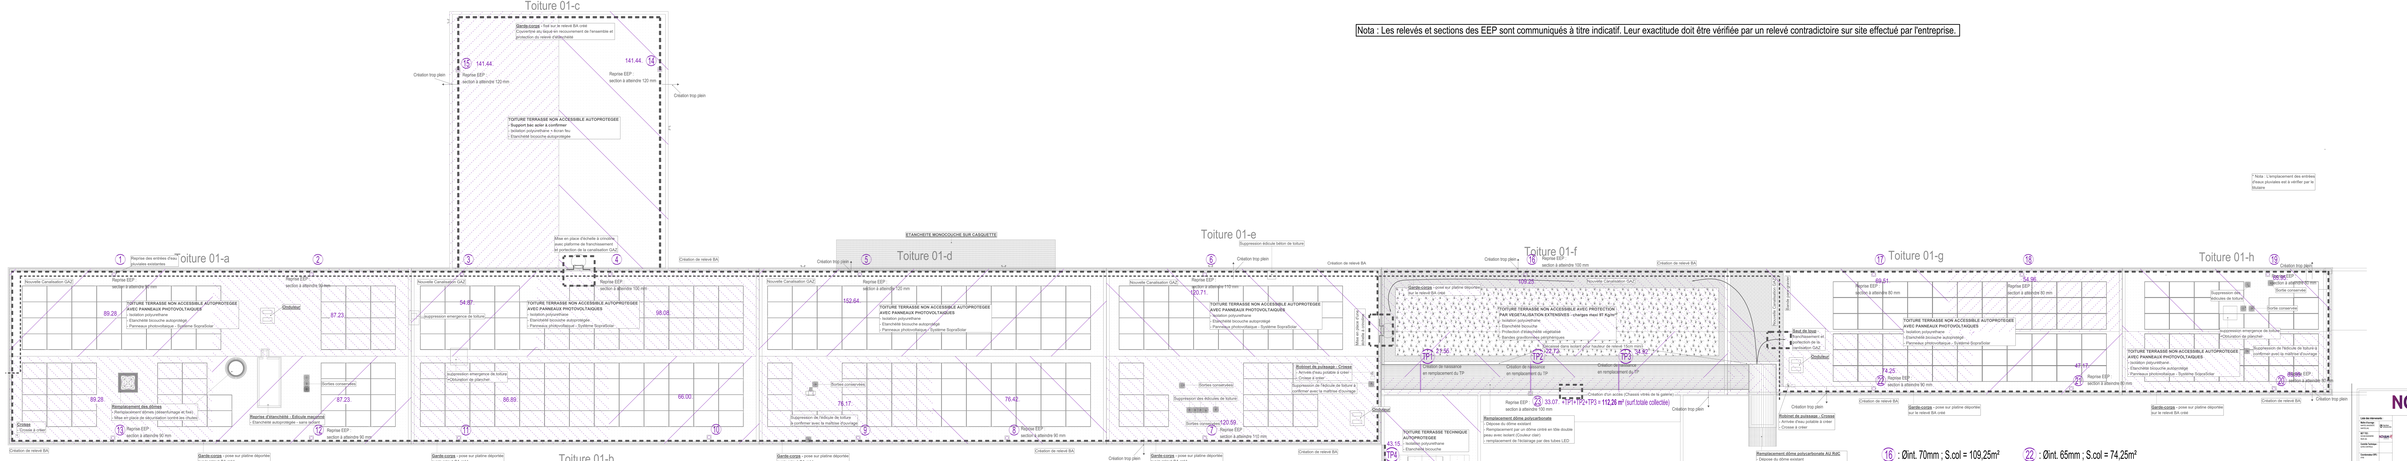
Toiture 01-c
Toiture 01-a
Toiture 01-b
Toiture 01-d
Toiture 01-e
Toiture 01-f
Toiture 01-g
Toiture 01-h
Toiture 01-i
TOITURE TERRASSE NON ACCESSIBLE AUTOPROTEGEE AVEC PANNEAUX PHOTOVOLTAIQUES
TOITURE TERRASSE NON ACCESSIBLE AVEC PROTECTION LOURDE EXTENSIVES
TOITURE TERRASSE TECHNIQUE AUTOPROTEGEE
Remplacement des dômes
Remplacement dôme polycarbonate
Remplacement dôme polycarbonate AU RdC
Reprise EEP
Nouvelle Canalisation GAZ
Création de relevé BA
Création trop plein
Garde-corps : prévoir sur platine disponible sur le relevé BA créé
Suppression emergence de toiture
Suppression des bétonites de toiture
Suppression de l'acrotère de toiture à confirmer avec le maître d'ouvrage
Sortie conservée
Sortie non conservée
Rollmat de pulvérisation - Crosse
Rollmat de pulvérisation - Crosse
Remplacement du dôme existant
Remplacement par un dôme cintré en tôle double peau sans isolant (Couleur clair)
Remplacement des équipements de ventilation
Mise en place d'un bac à sable
Suppression dalle de toiture
ETANCHEITE MONOCOUCHE SUR CASQUETTE
Reprises des entrées d'eau pluviales existantes
Mise en place d'échelle à crinoline, avec platinine de franchissement et protection de la canalisation GAZ
Sortie d'eau
Sortie d'eau
Sortie d'eau