



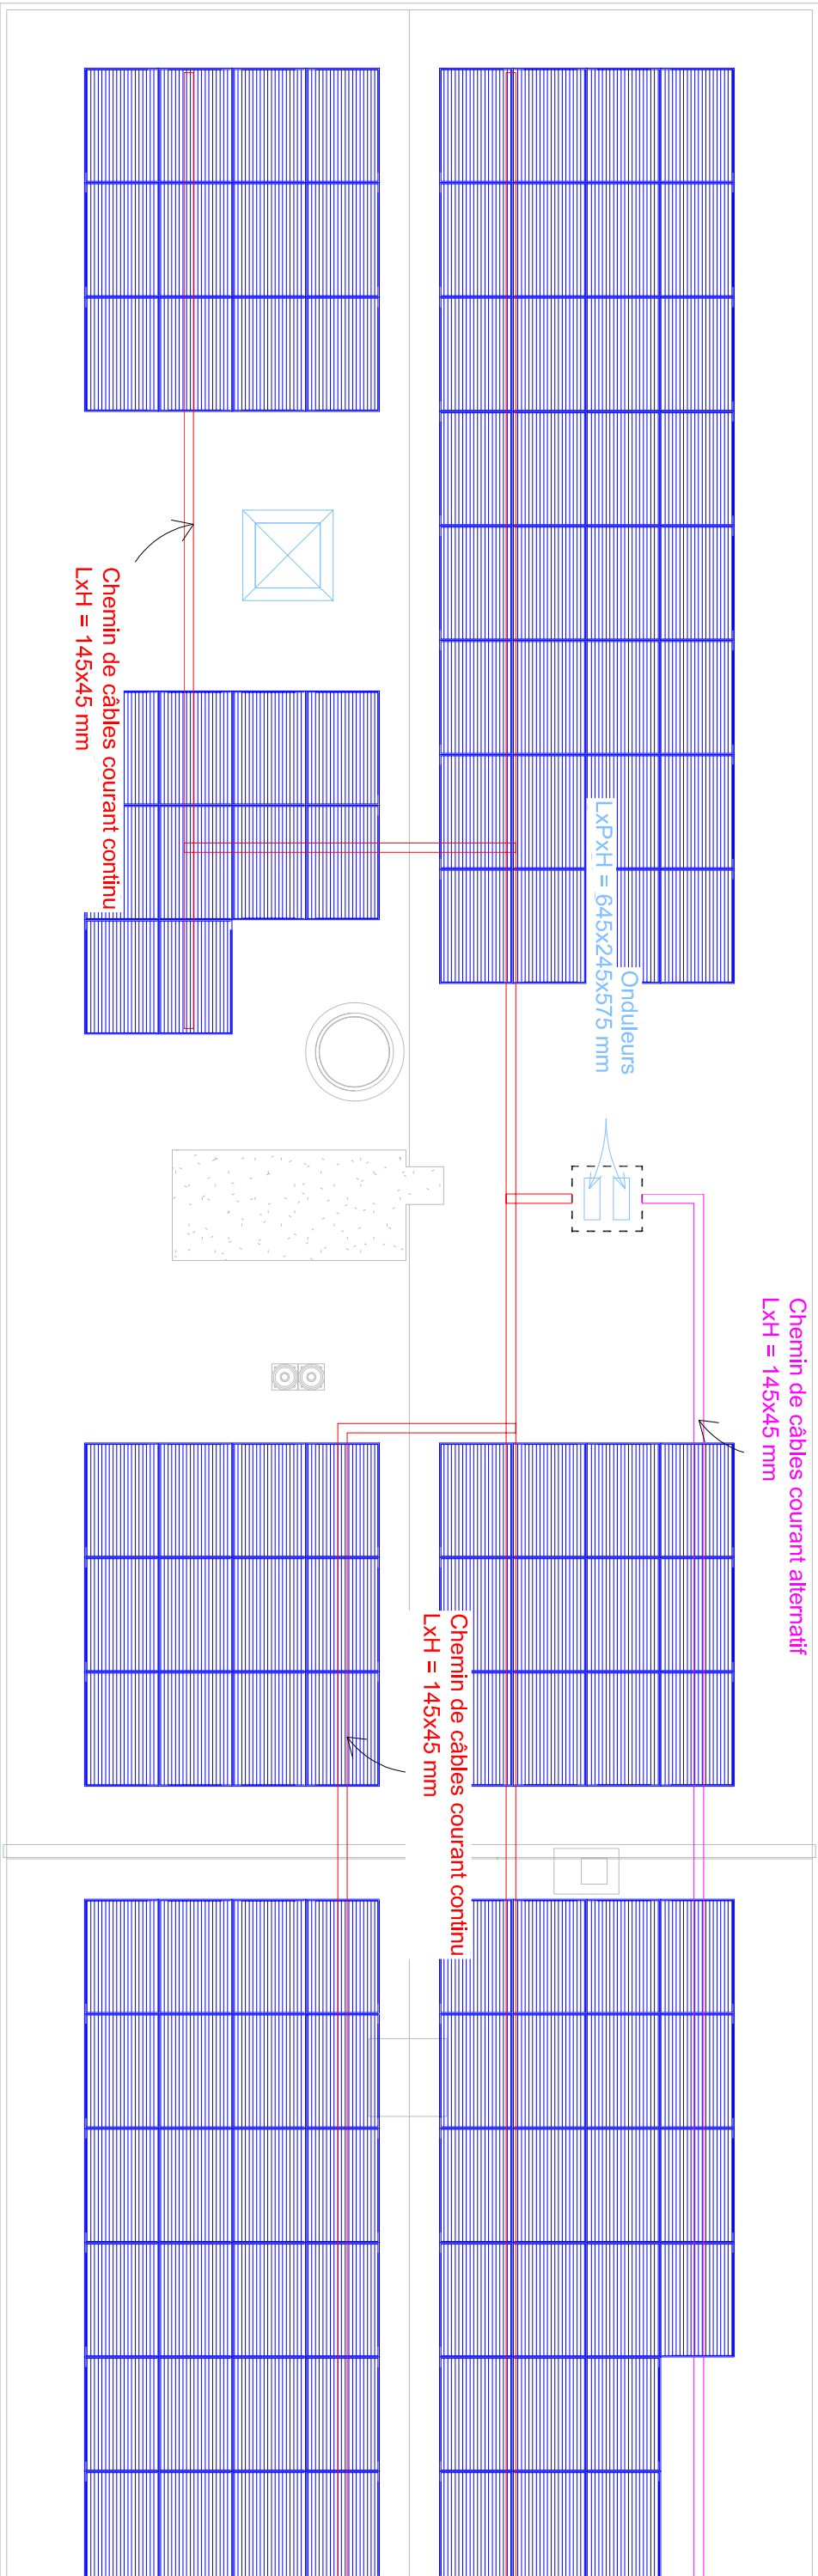

Localisation du zoom

Ech : 1/500e

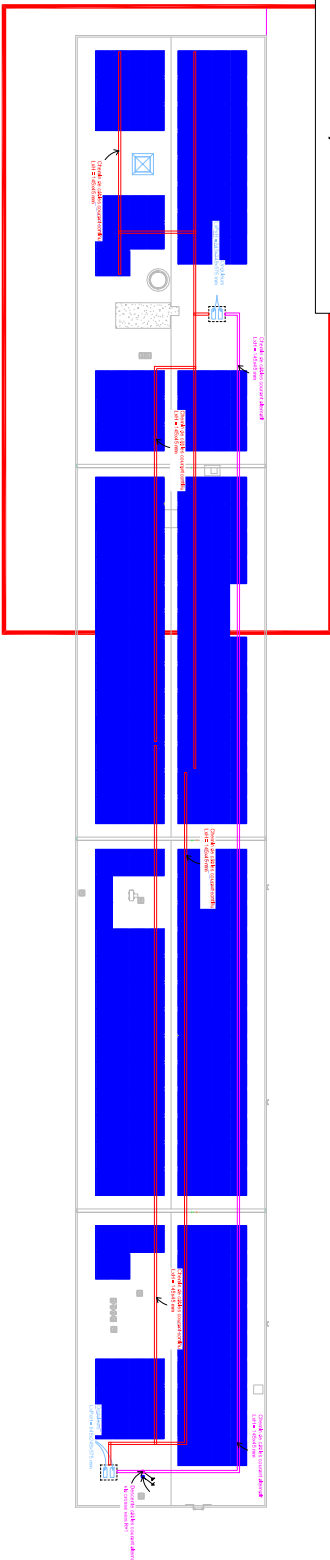


Légende :



Onduleur




Chemin de câbles

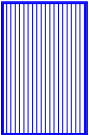

Panneau Photovoltaïque



Canalisation - Eau Froide

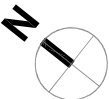

Ech : Selon la vue



Un univers d'expertises pour construire et aménager
10b Avenue du Marechal
De Lattre De Tassigny,
44400 REZE

Tél : 02 51 11 11 04
Mél : contact@nergik.fr

REFECTION DES TOITURES DE NANTES

UNIVERSITES - BATIMENT 1

Rue de la Lombarderie, 44300 Nantes



Plan de localisation des panneaux photovoltaïques - TOITURE HAUTE (1/2)

Document établi par :	Dossier	Date	Phase	Indice
ABE	24.1292.02	10/03/2026	DCE	Ø