



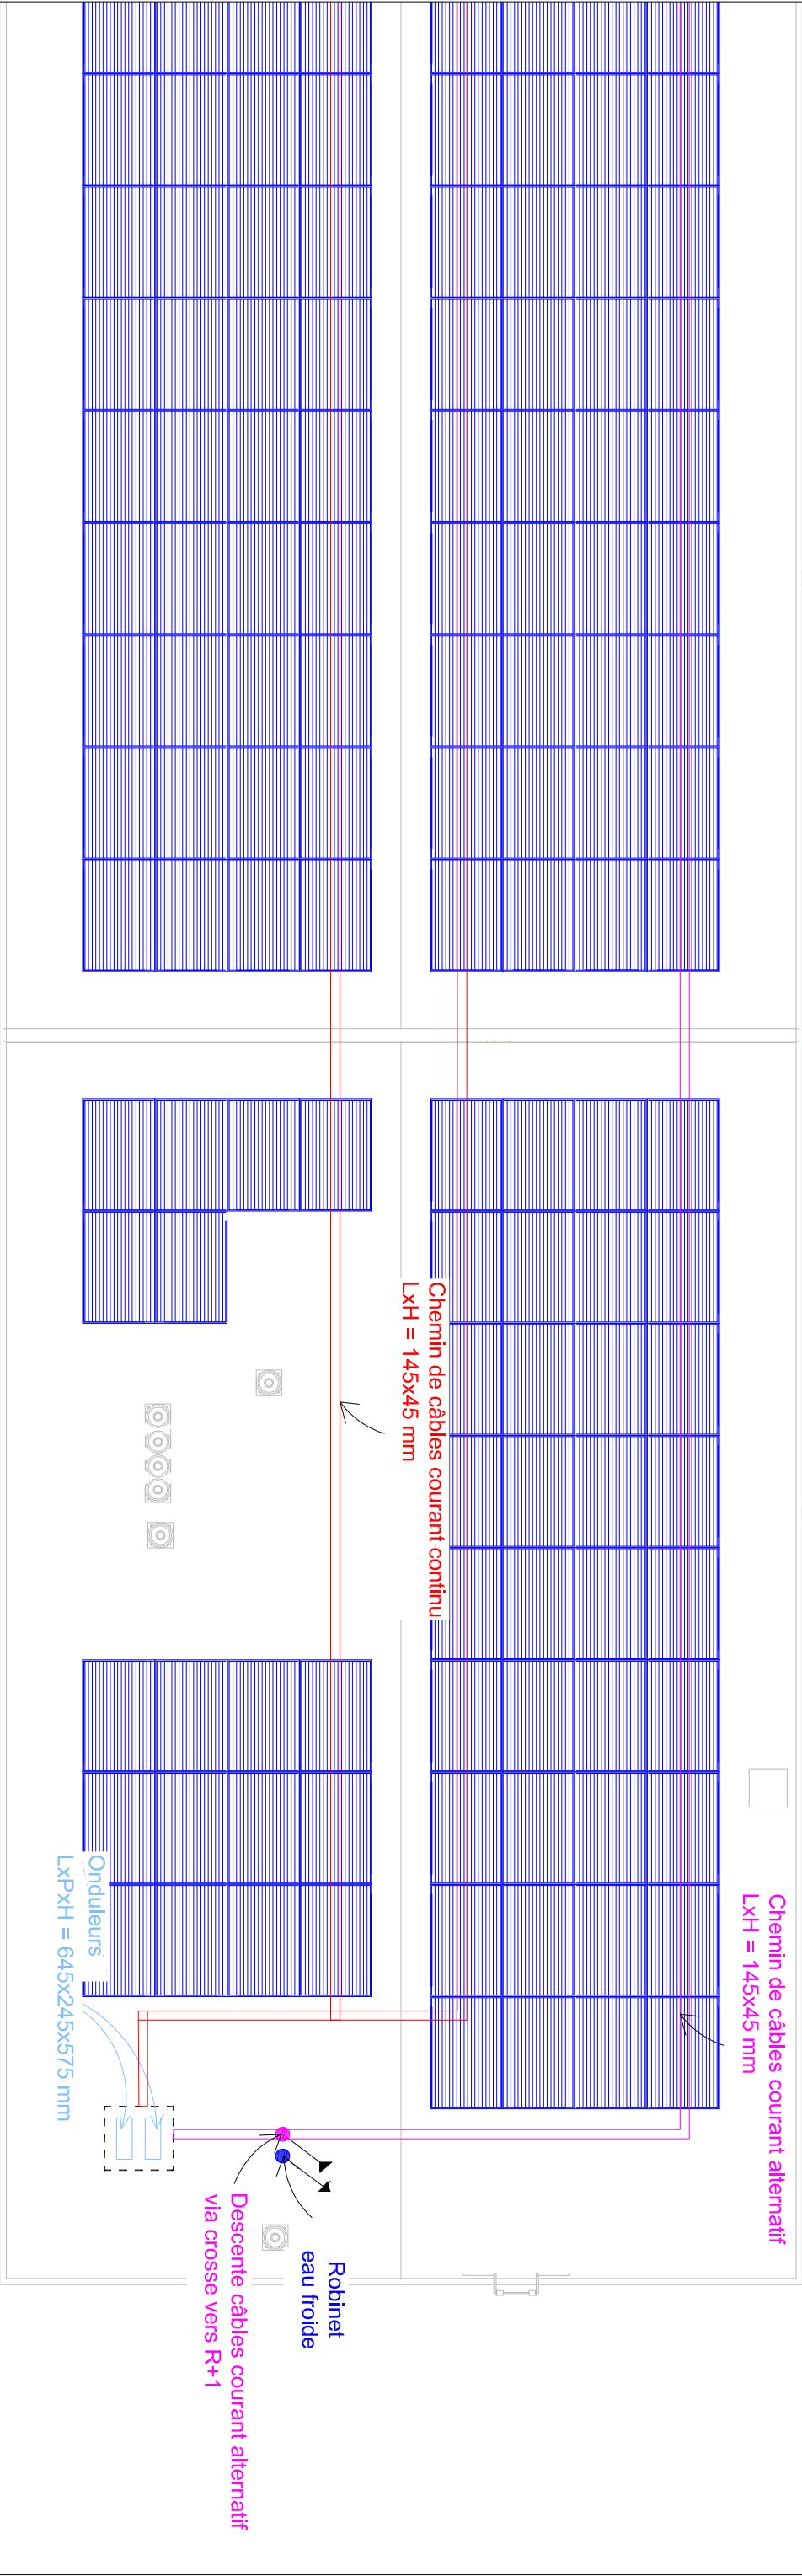


Localisation du zoom

Ech : 1/500e

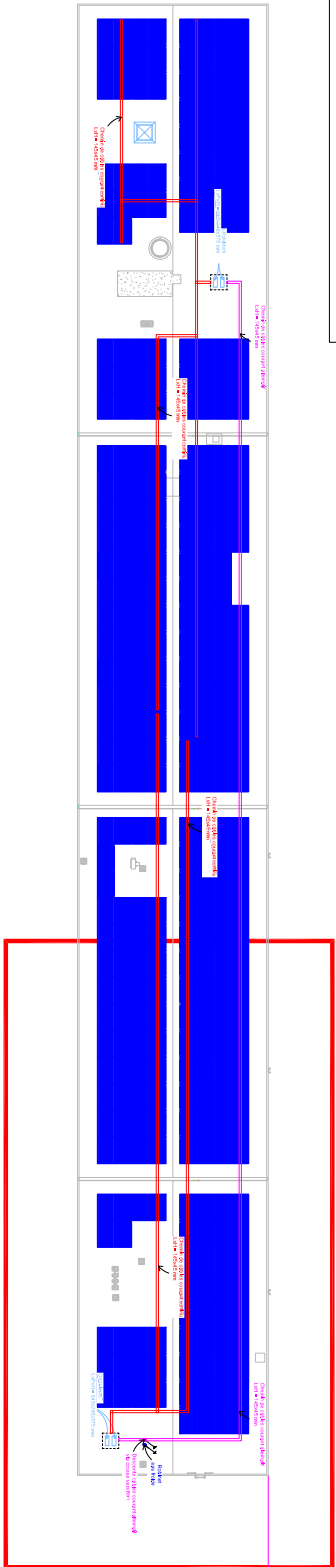

Légende :


- 

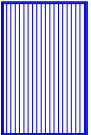Onduleur
- 

Panneau Photovoltaïque
- 

Chemin de câbles
- 

Canalisation - Eau Froide

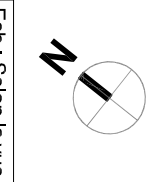

NOVAM

INGÉNIERIE

Un univers d'expertises pour construire et aménager

10b Avenue du Marechal
De Lattre De Tassigny,
44400 REZE

Tél : 02 51 11 11 04

Mél : contact@nergik.fr

REFECTION DES TOITURES DE NANTES				
UNIVERSITES - BATIMENT 1				
Rue de la Lombarderie, 44300 Nantes				
Plan de localisation des panneaux photovoltaïques - TOITURE HAUTE (2/2)				
Document établi par :	Dossier	Date	Phase	Indice
ABE	24.1292.02	11/03/2026	DCE	Ø