



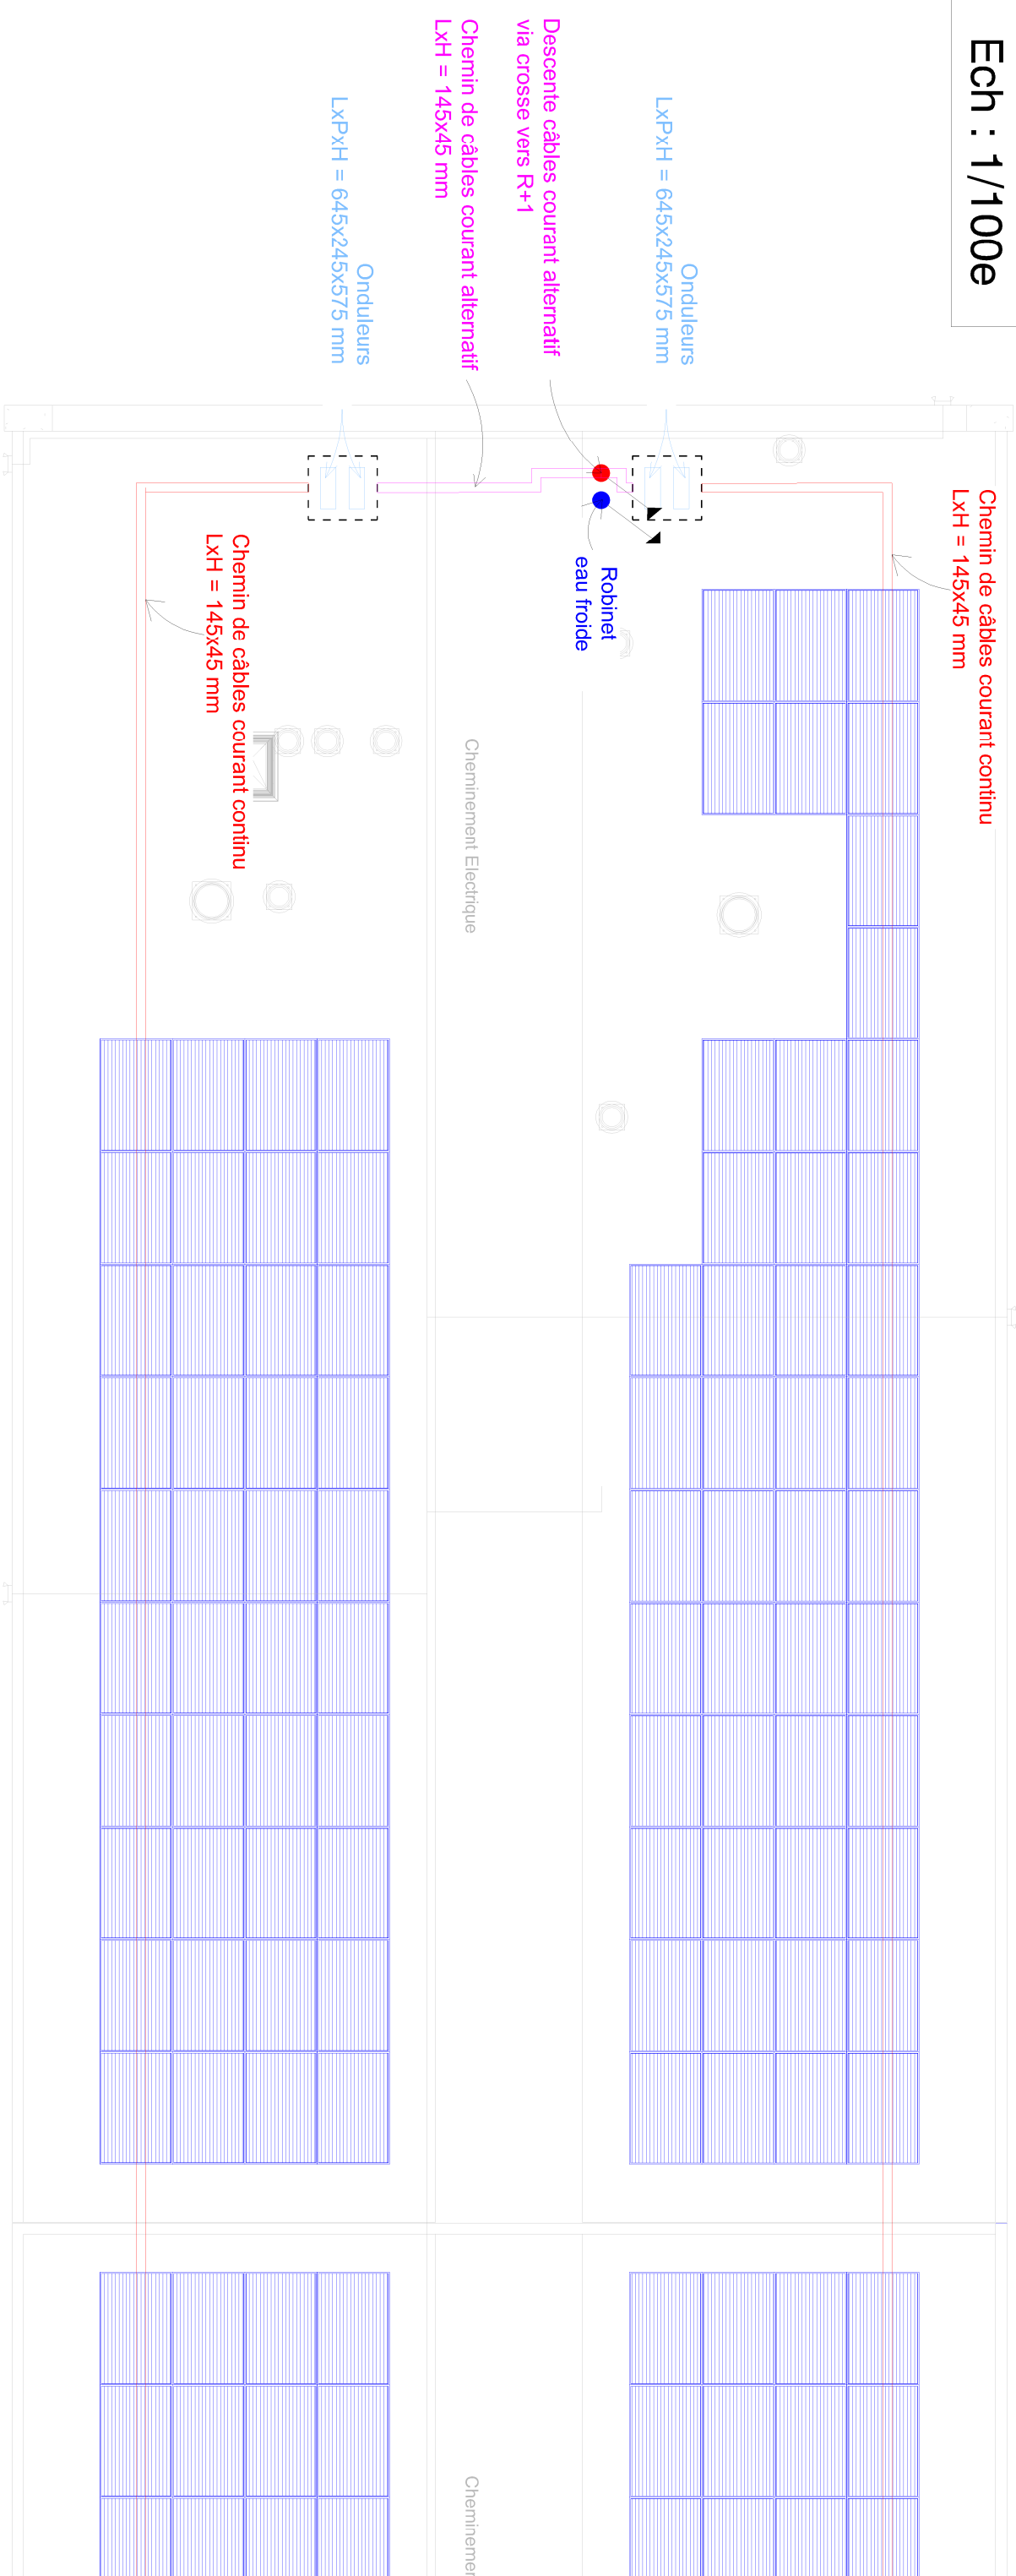


Localisation du zoom
Ech : 1/500e

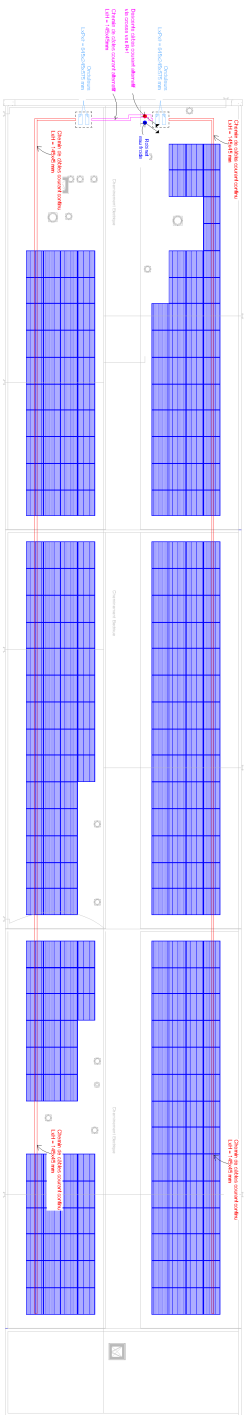

Légende :

- Onduleur
- Panneau Photovoltaïque
- Canalisations - Eau Froide
- Chemin de câbles

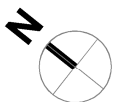

Ech : Selon la vue



Un univers d'expertises pour construire et aménager
10b Avenue du Marechal
De Lattre De Tassigny,
44400 REZE

Tél : 02 51 11 11 04
Mél : contact@nergik.fr

REFECTION DES TOITURES DE NANTES
UNIVERSITES - BATIMENT 10
Rue de la Lombarderie, 44300 Nantes

Plan de localisation des panneaux photovoltaïques - TOITURE

Document établi par :	Dossier	Date	Phase	Indice
ABE	24.1292.02	11/03/2026	DCE	Ø