



Zoom sur plan
Ech : 1/200e

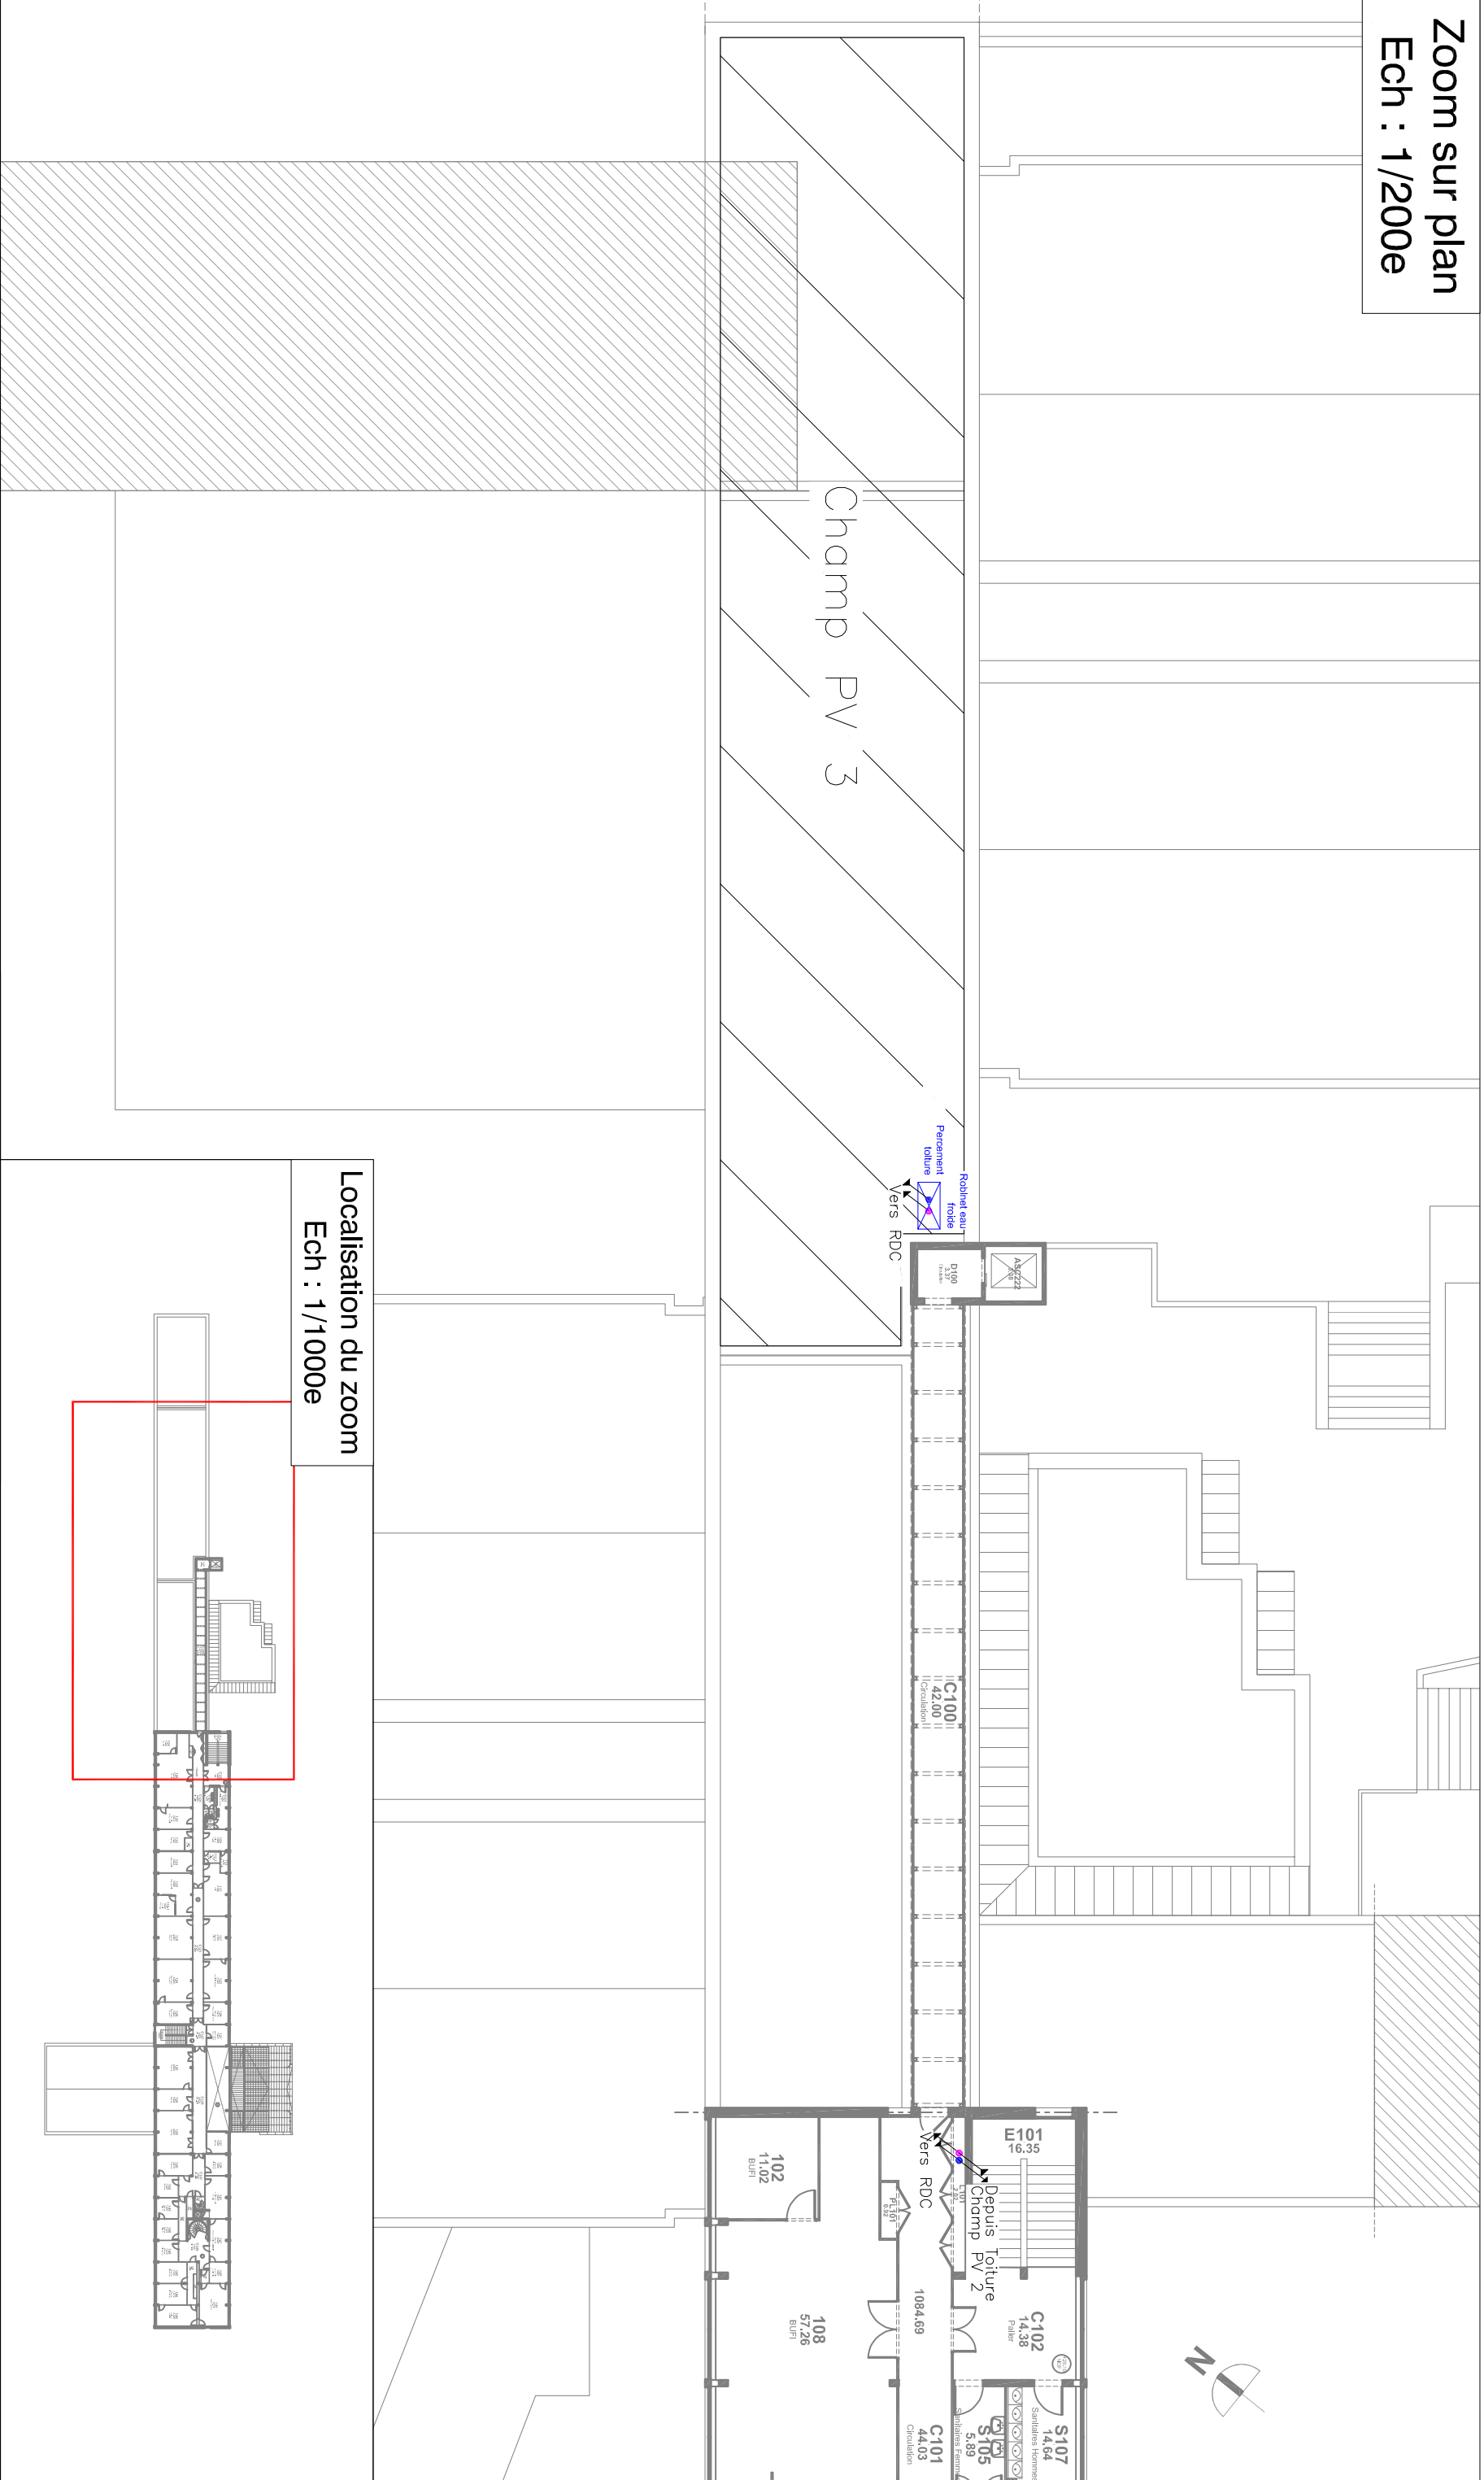


Localisation du zoom
Ech : 1/1000e

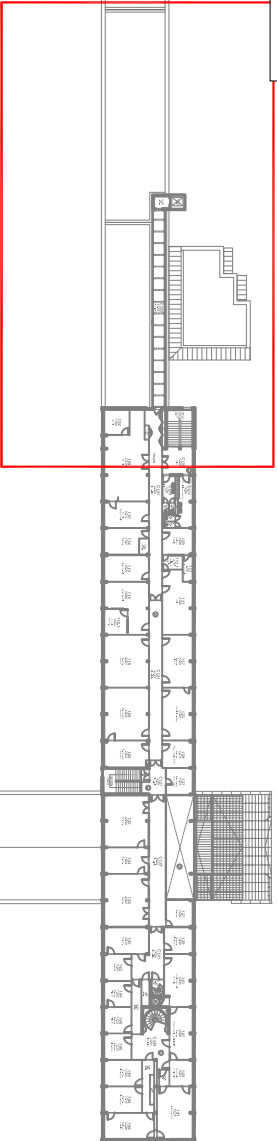

Légende :

-  Chemin de câble - Courant Fort
-  Réservations pour G.O
-  Canalisatison - Eau Froide

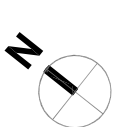

Ech : Selon la vue

NOVAM
INGÉNIERIE

Un univers d'expertises pour construire et aménager

10b Avenue du Marechal
De Lattre De Tassigny,
44400 REZE

Tél : 02 51 11 11 04
Mél : contact@nergik.fr

REFECTION DES TOITURES DE NANTES
UNIVERSITES - BATIMENT 1
Rue de la Lombarderie, 44300 Nantes

Plan des passages de chemin de câble photovoltaïque - R + 1

Document établi par :	Dossier	Date	Phase	Indice
ABE	24.1292.02	11/03/2026	DCE	Ø