


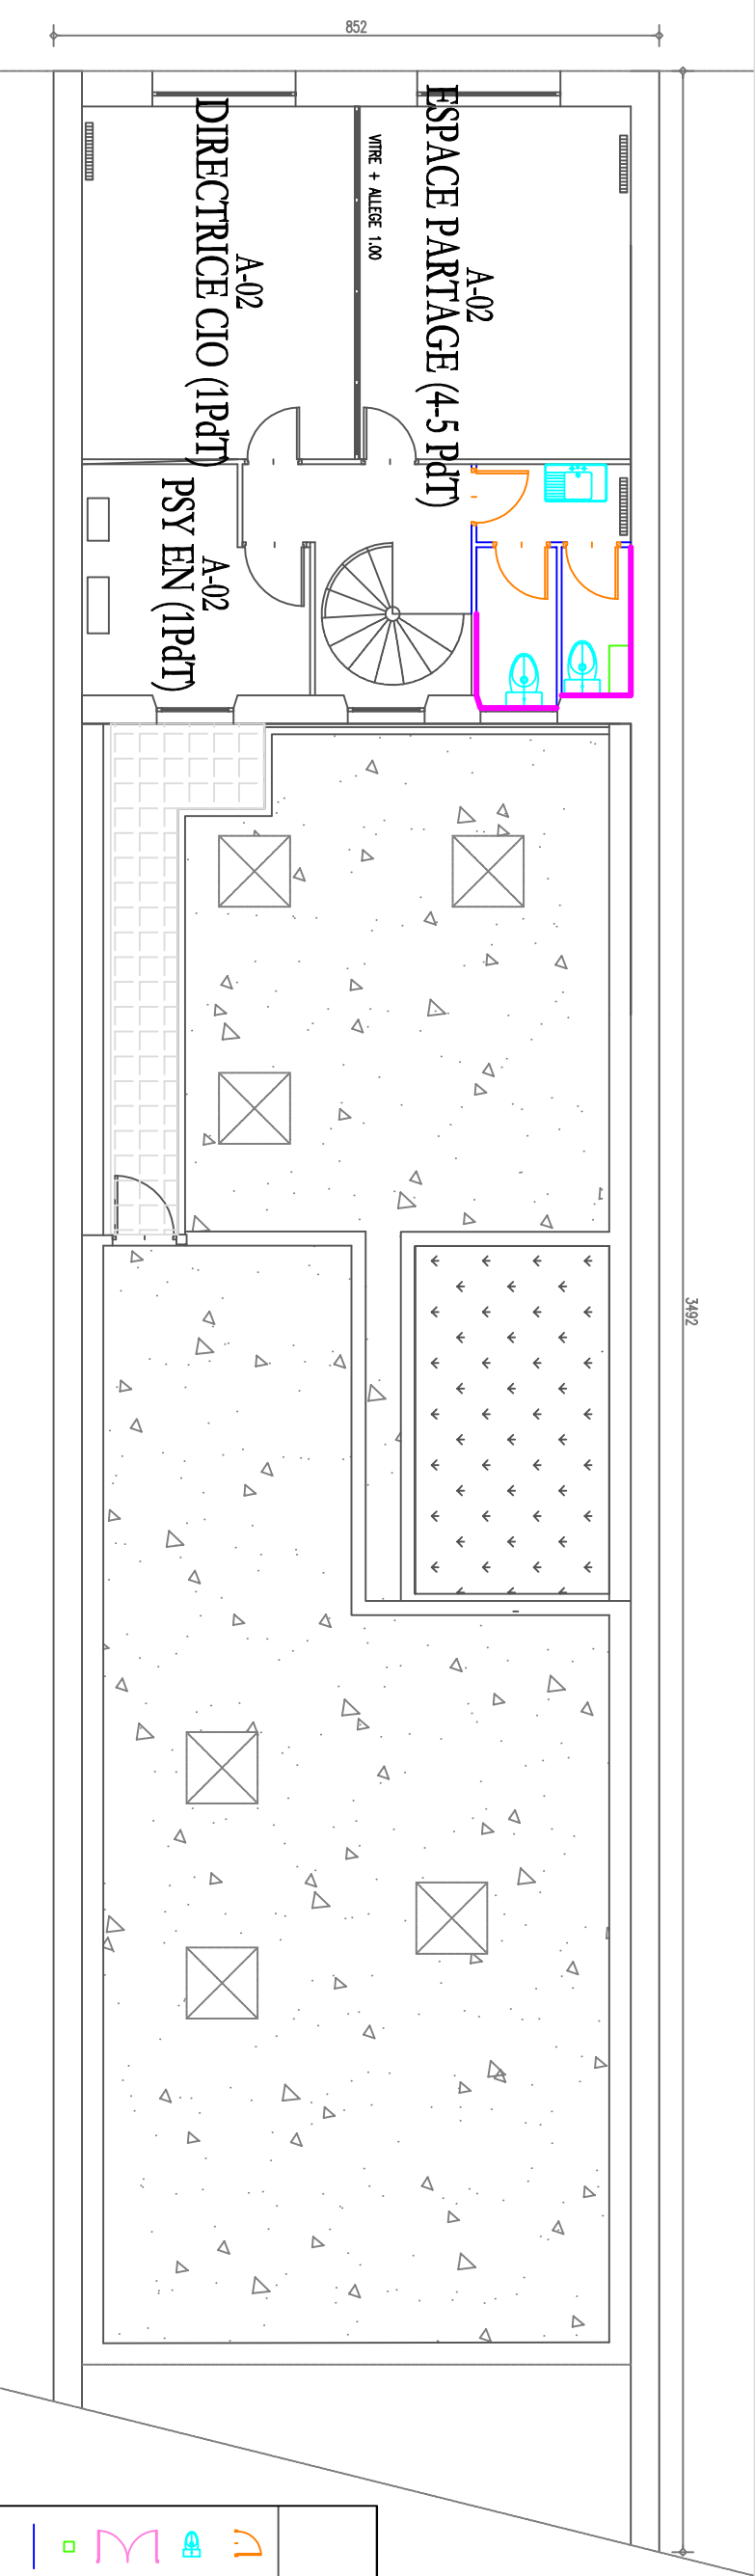

PLAN DU 2eme ETAGE

Légende

: Porte projet

: Equipements sanitaires projet


: SAS extérieur vitré projet

: Coffrage de guine projet

: Cloisons projet

: Doublage à reprendre projet

: Rampe PMR projet

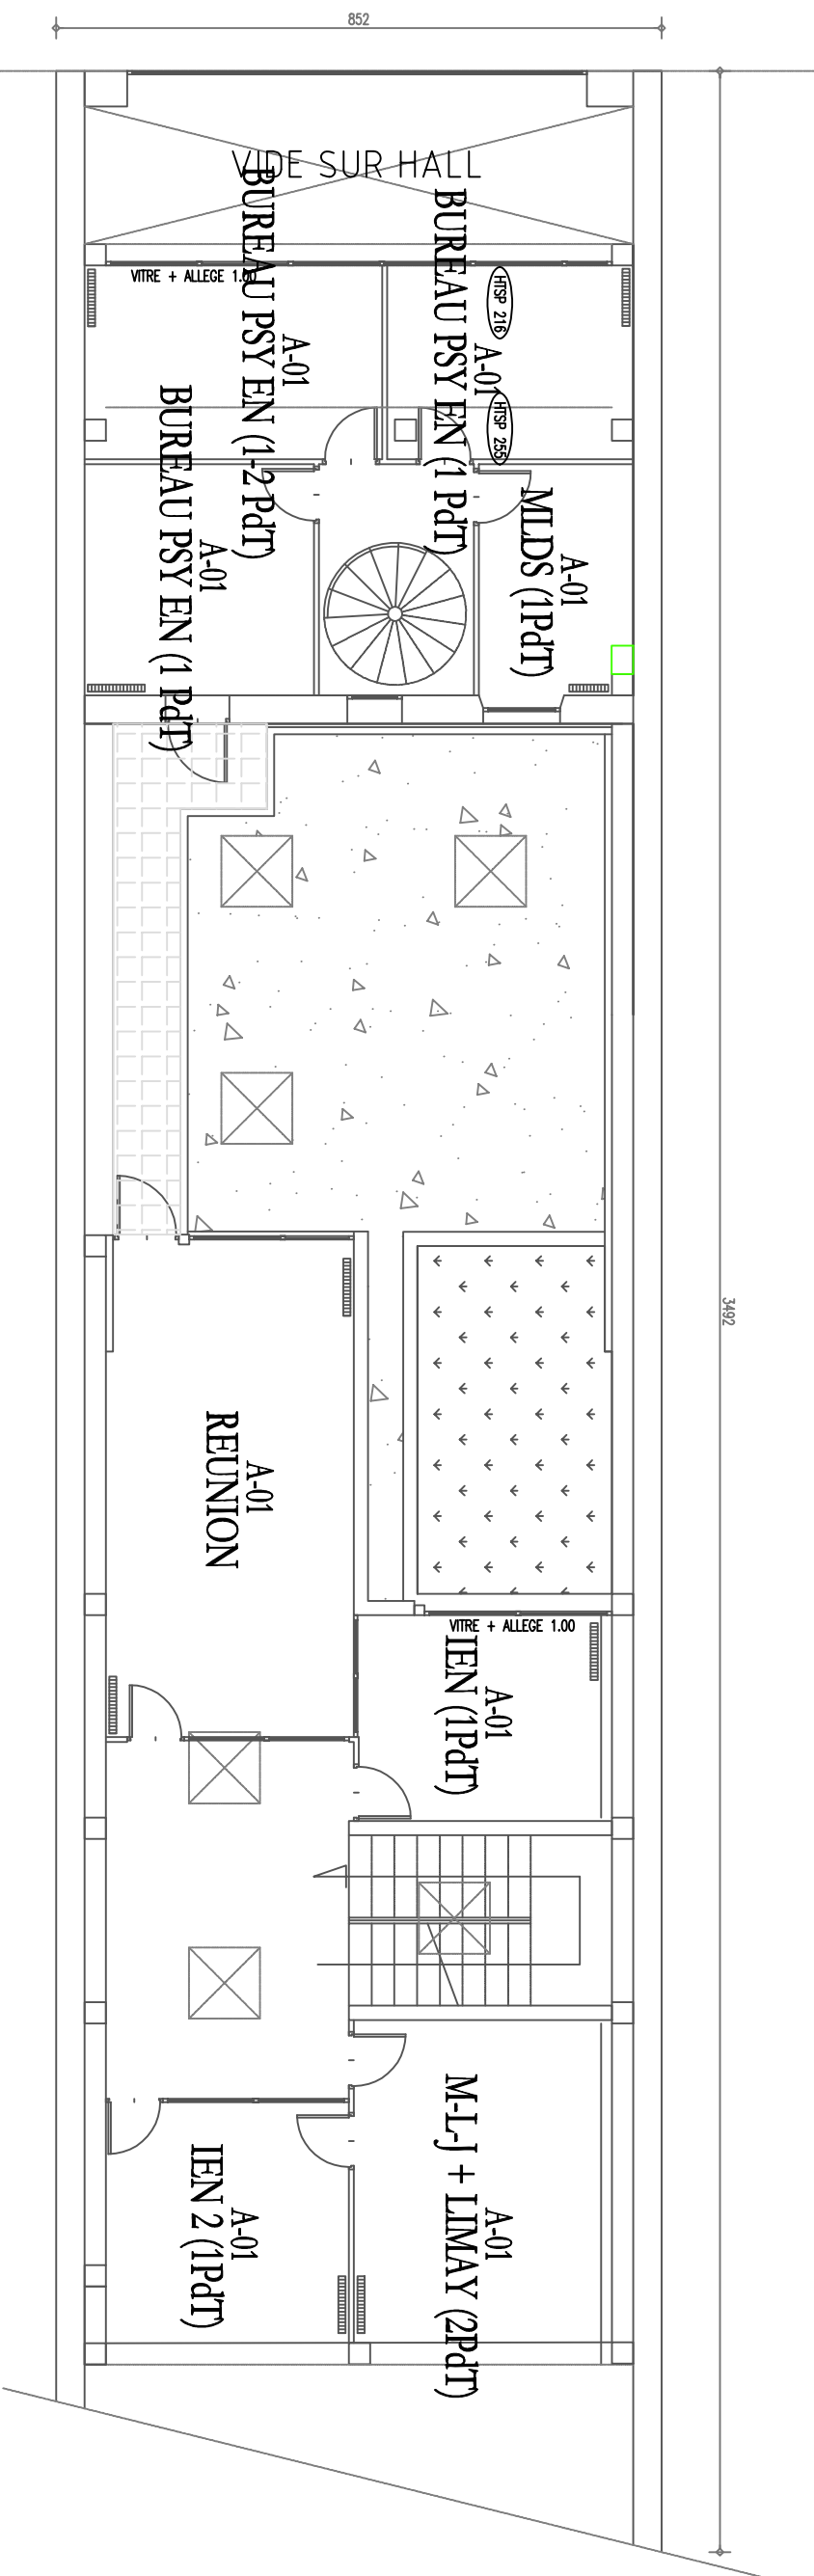

PLAN DU 1er ETAGE

PROJET DE RENOVATION DU CIO DE MANTES-LA-JOLIE		
MOA : Rectorat de Versailles	MOE : AM Ingénierie	
PLANS DU SOUS-SOL ET DU RDC	ECHELLE : 10:1	
TYPE DE PLAN : PLAN D'AMENAGEMENT	Date : 23/02/2026	