


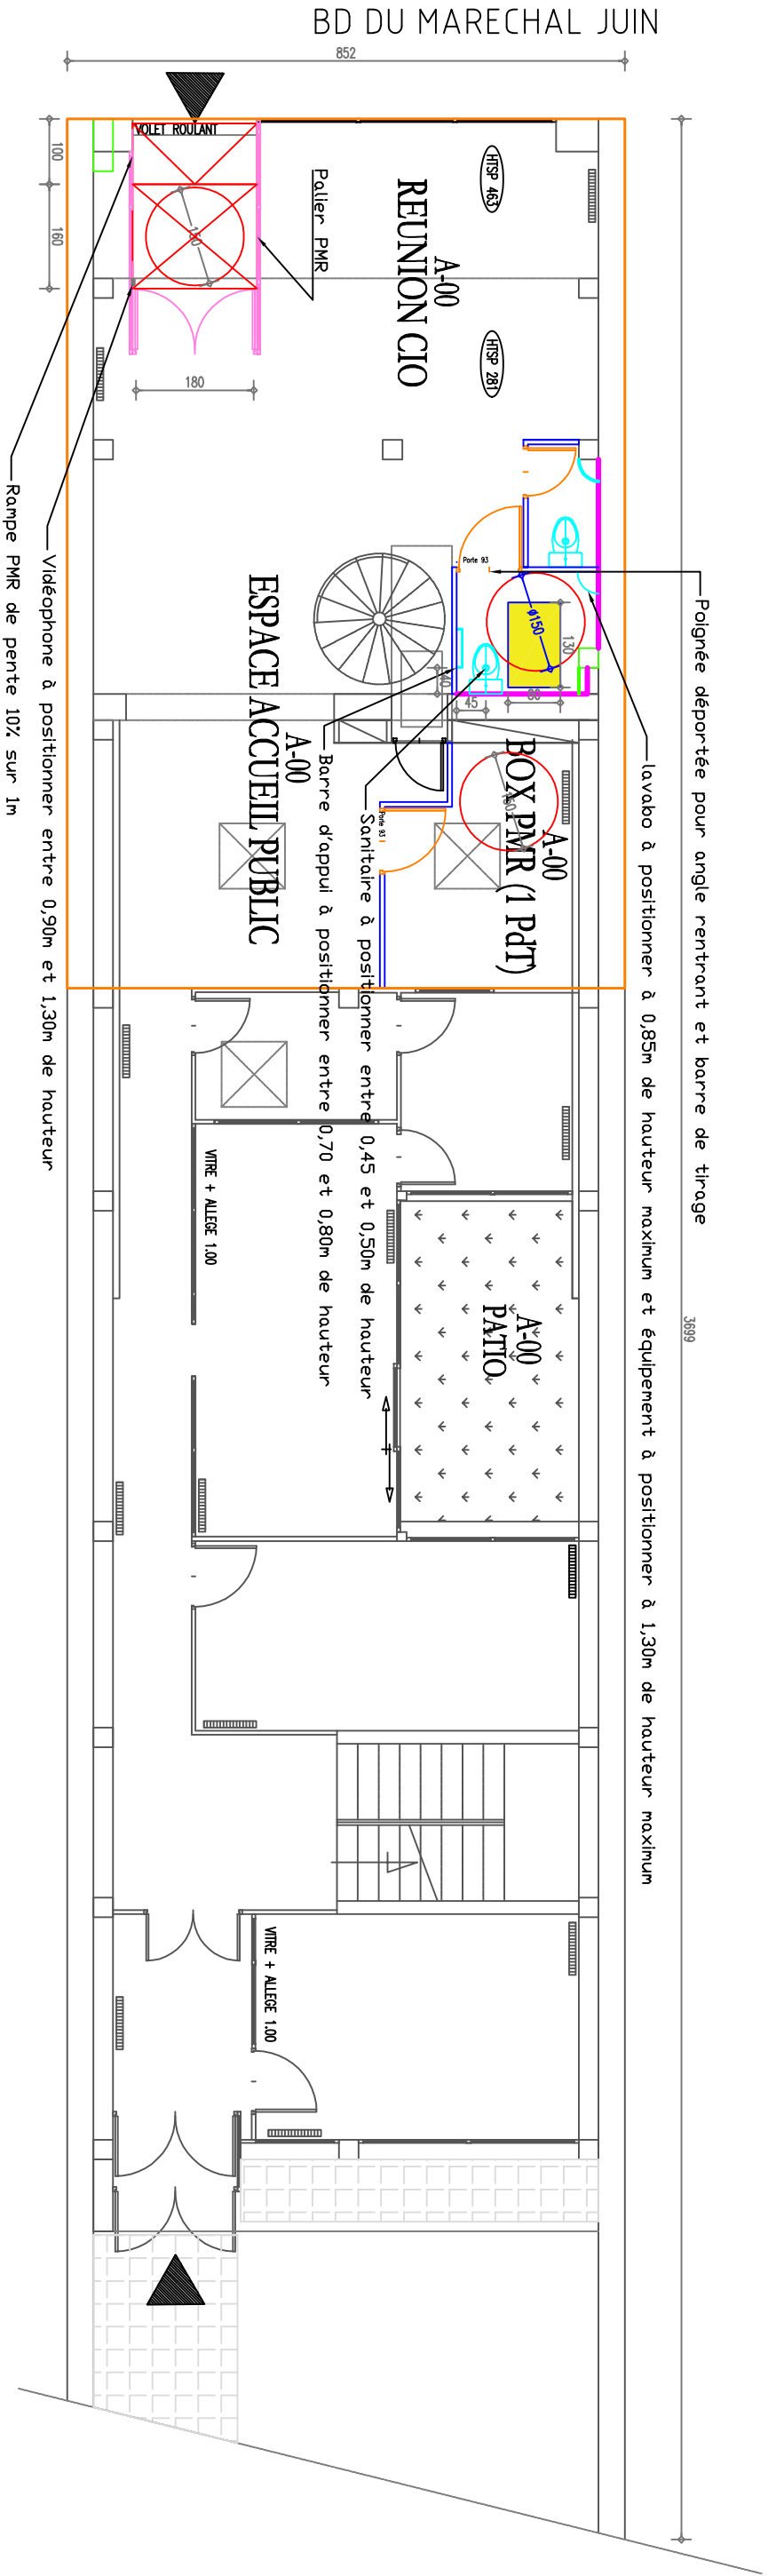

Légende

-  : Porte projet
-  : Equipements sanitaires projet
-  : SAs extérieur vitré projet
-  : Coffrage de gaine projet
-  : Cloisons projet
-  : Double à reprendre projet
-  : Rampe PMR projet

PLAN DU REZ-DE-CHAUSSEE

PROJET DE RENOVATION DU CIO DE MANTES-LA-JOLIE

MOA : Rectorat de Versailles



MOE : AM Ingénierie



PLANS DU RDC

TYPE DE PLAN : PLAN D'AMENAGEMENT

ECHELLE : 10:1

Date : 23/02/2026