



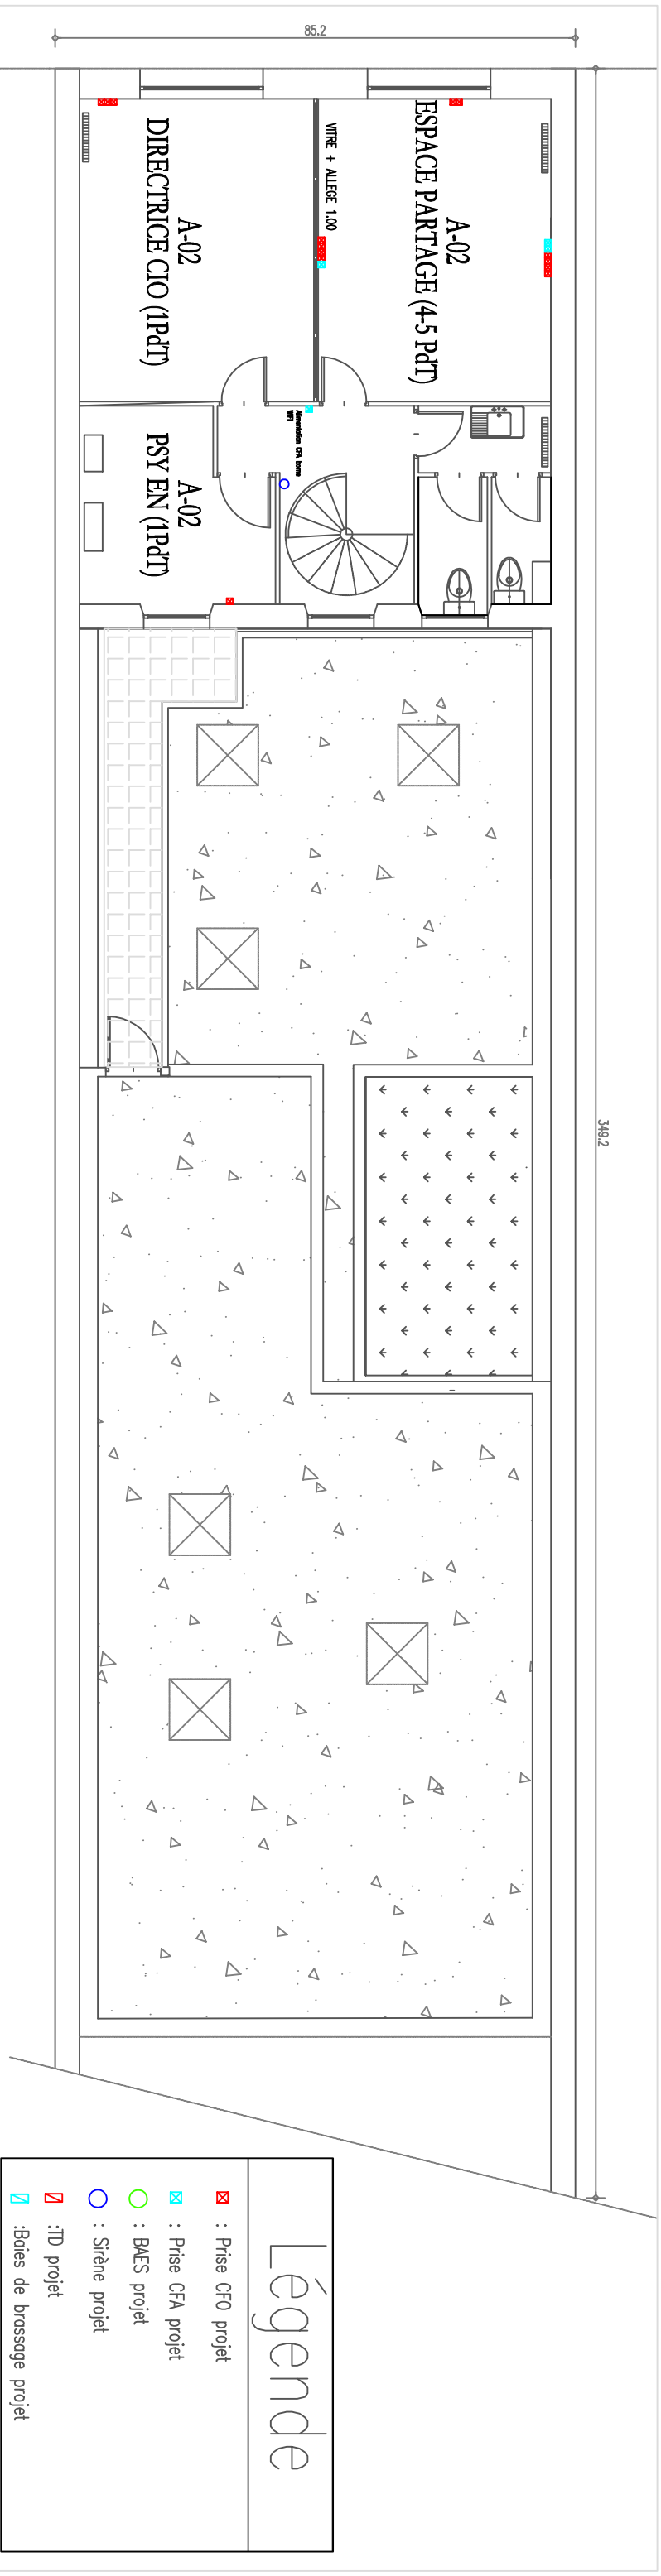

PLAN DU 2eme ETAGE

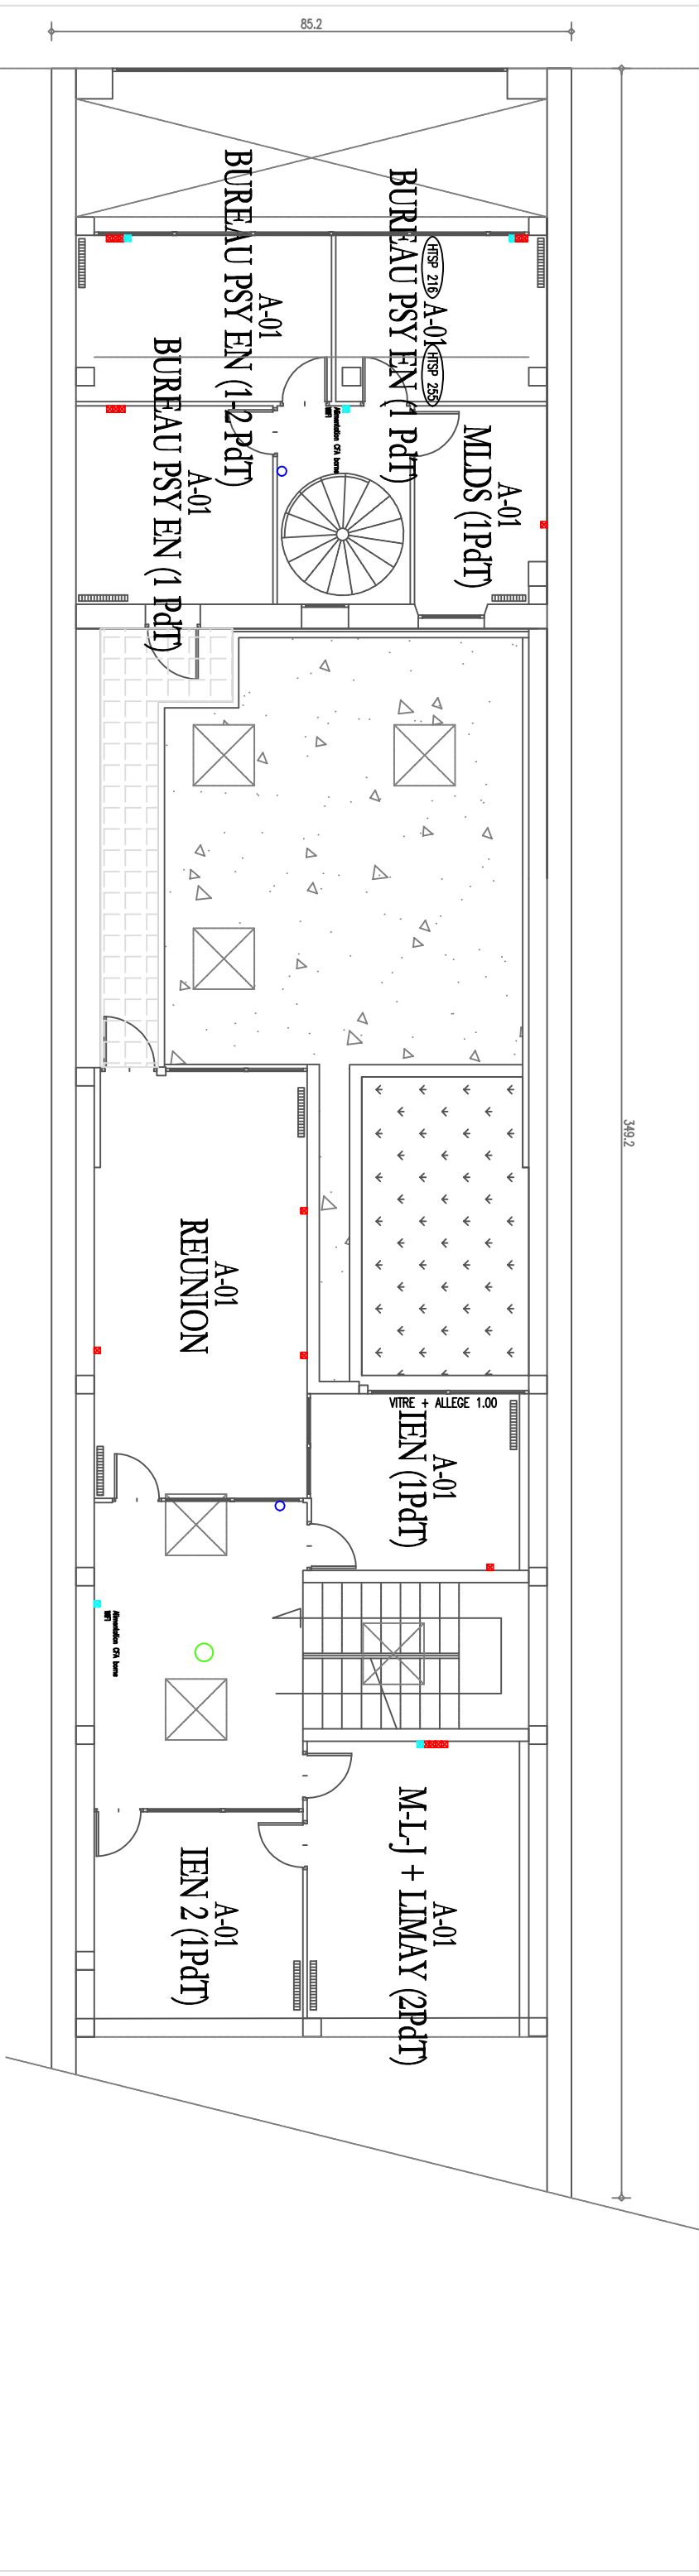

PLAN DU 1er ETAGE

PROJET DE RENOVATION DU CIO DE MANTES-LA-JOLIE		
MOA : Rectorat de Versailles	MOE : AM Ingénierie	
PLANS DU SOUS-SOL ET DU RDC		
TYPE DE PLAN : PLANS CFO-CFA		
ECHELLE : 10:1	Date : 13/03/2026	