



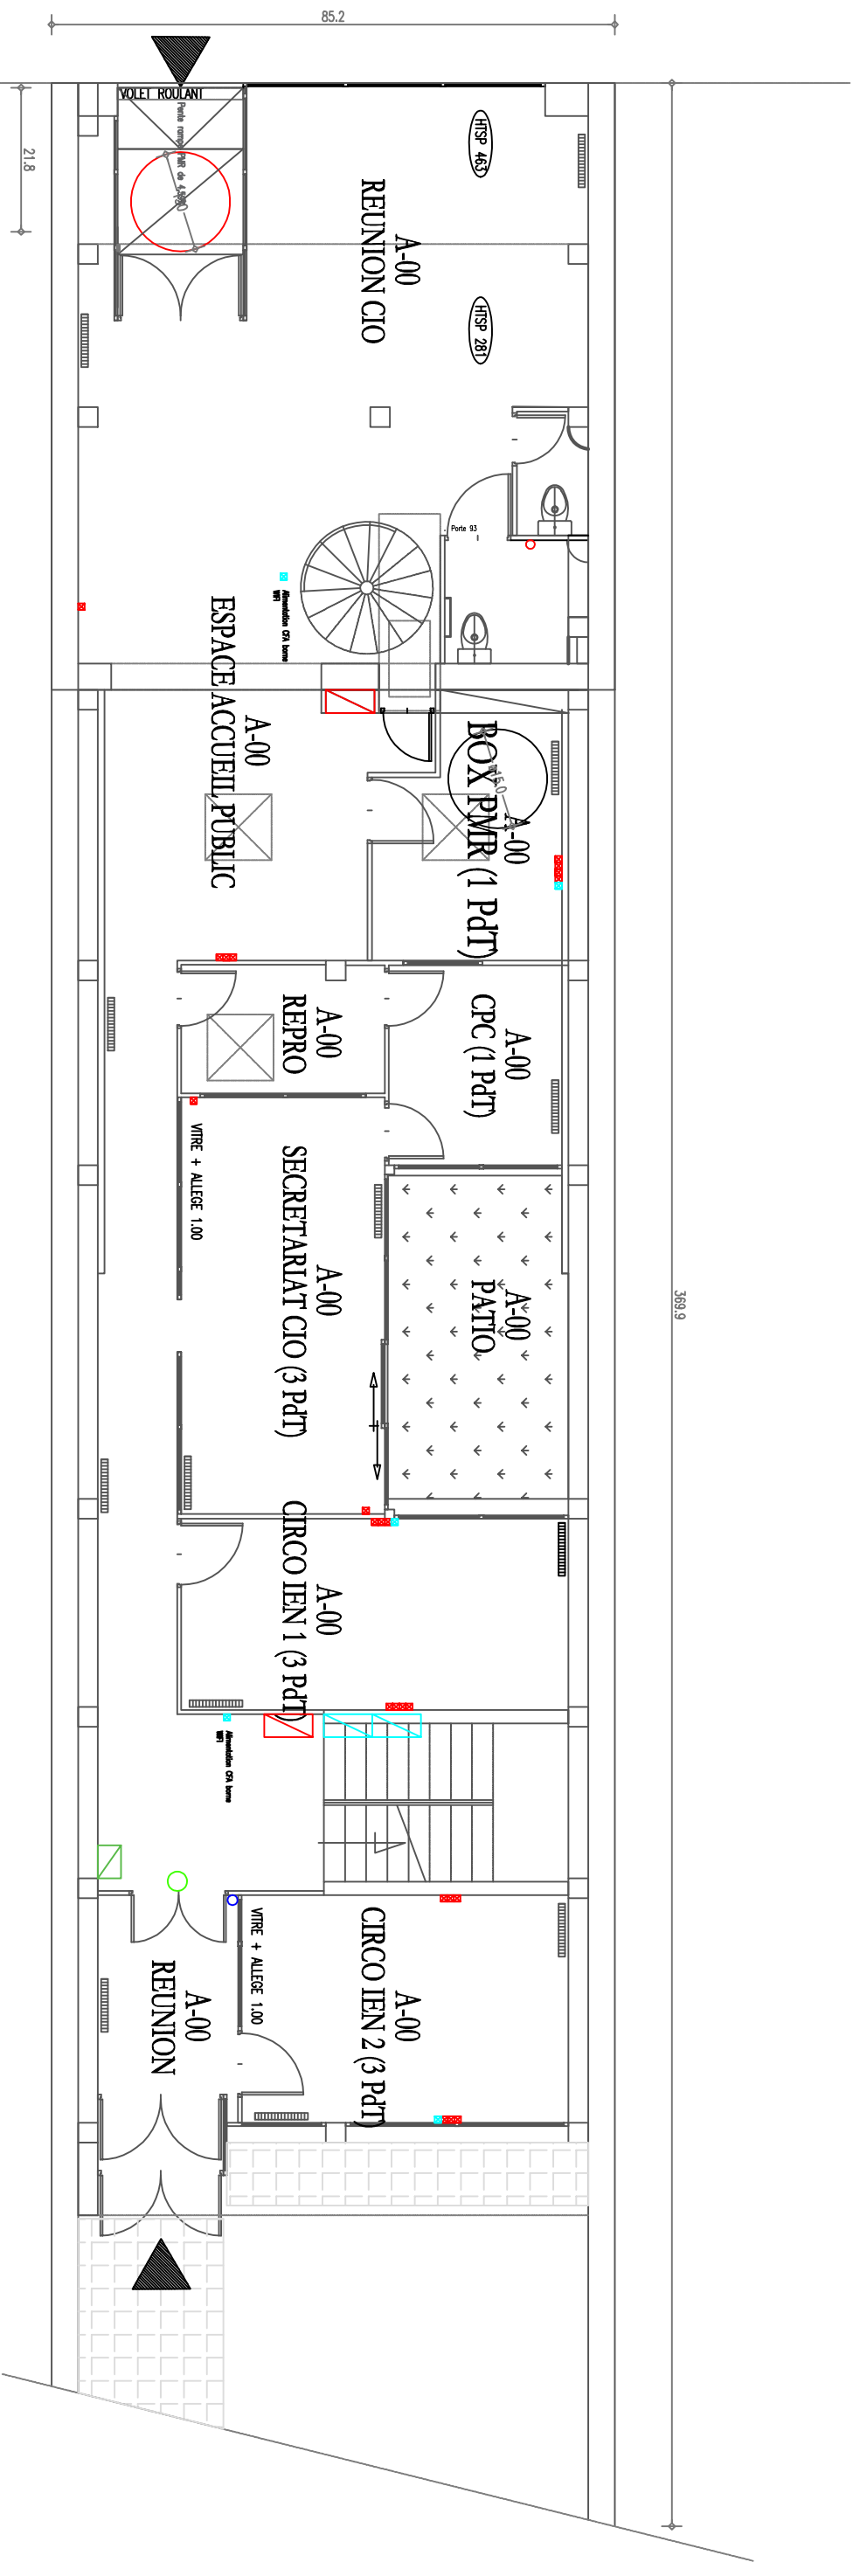

PLAN DU REZ-DE-CHAUSSEE

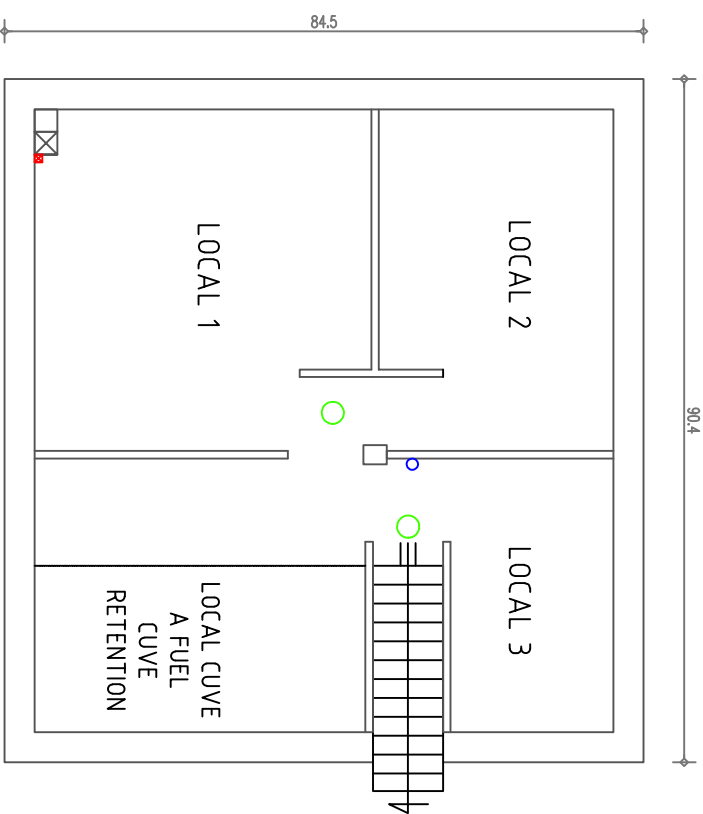

Légende

-  : Prise CF0 projet
-  : Prise CFA projet
-  : BAES projet
-  : Sirène projet
-  :TD projet
-  :Baies de broissage projet
-  :Ensemble Sirène + Flash lumineux
-  :Centrale SSI existante

PROJET DE RENOVATION DU CIO DE MANTES-LA-JOLIE

MOA : Rectorat de Versailles



MOE : AM Ingénierie



PLANS DU SOUS-SOL ET DU RDC

TYPE DE PLAN : PLANS CFO-CFA

ECHELLE : 10:1

Date : 23/03/2026

PLAN DU SOUS-SOL