


Legende

-  : Prise CFO projet
-  : Prise CFA projet
-  : BAES projet
-  : Strène projet
-  :TD projet
-  :Bates de brassage projet

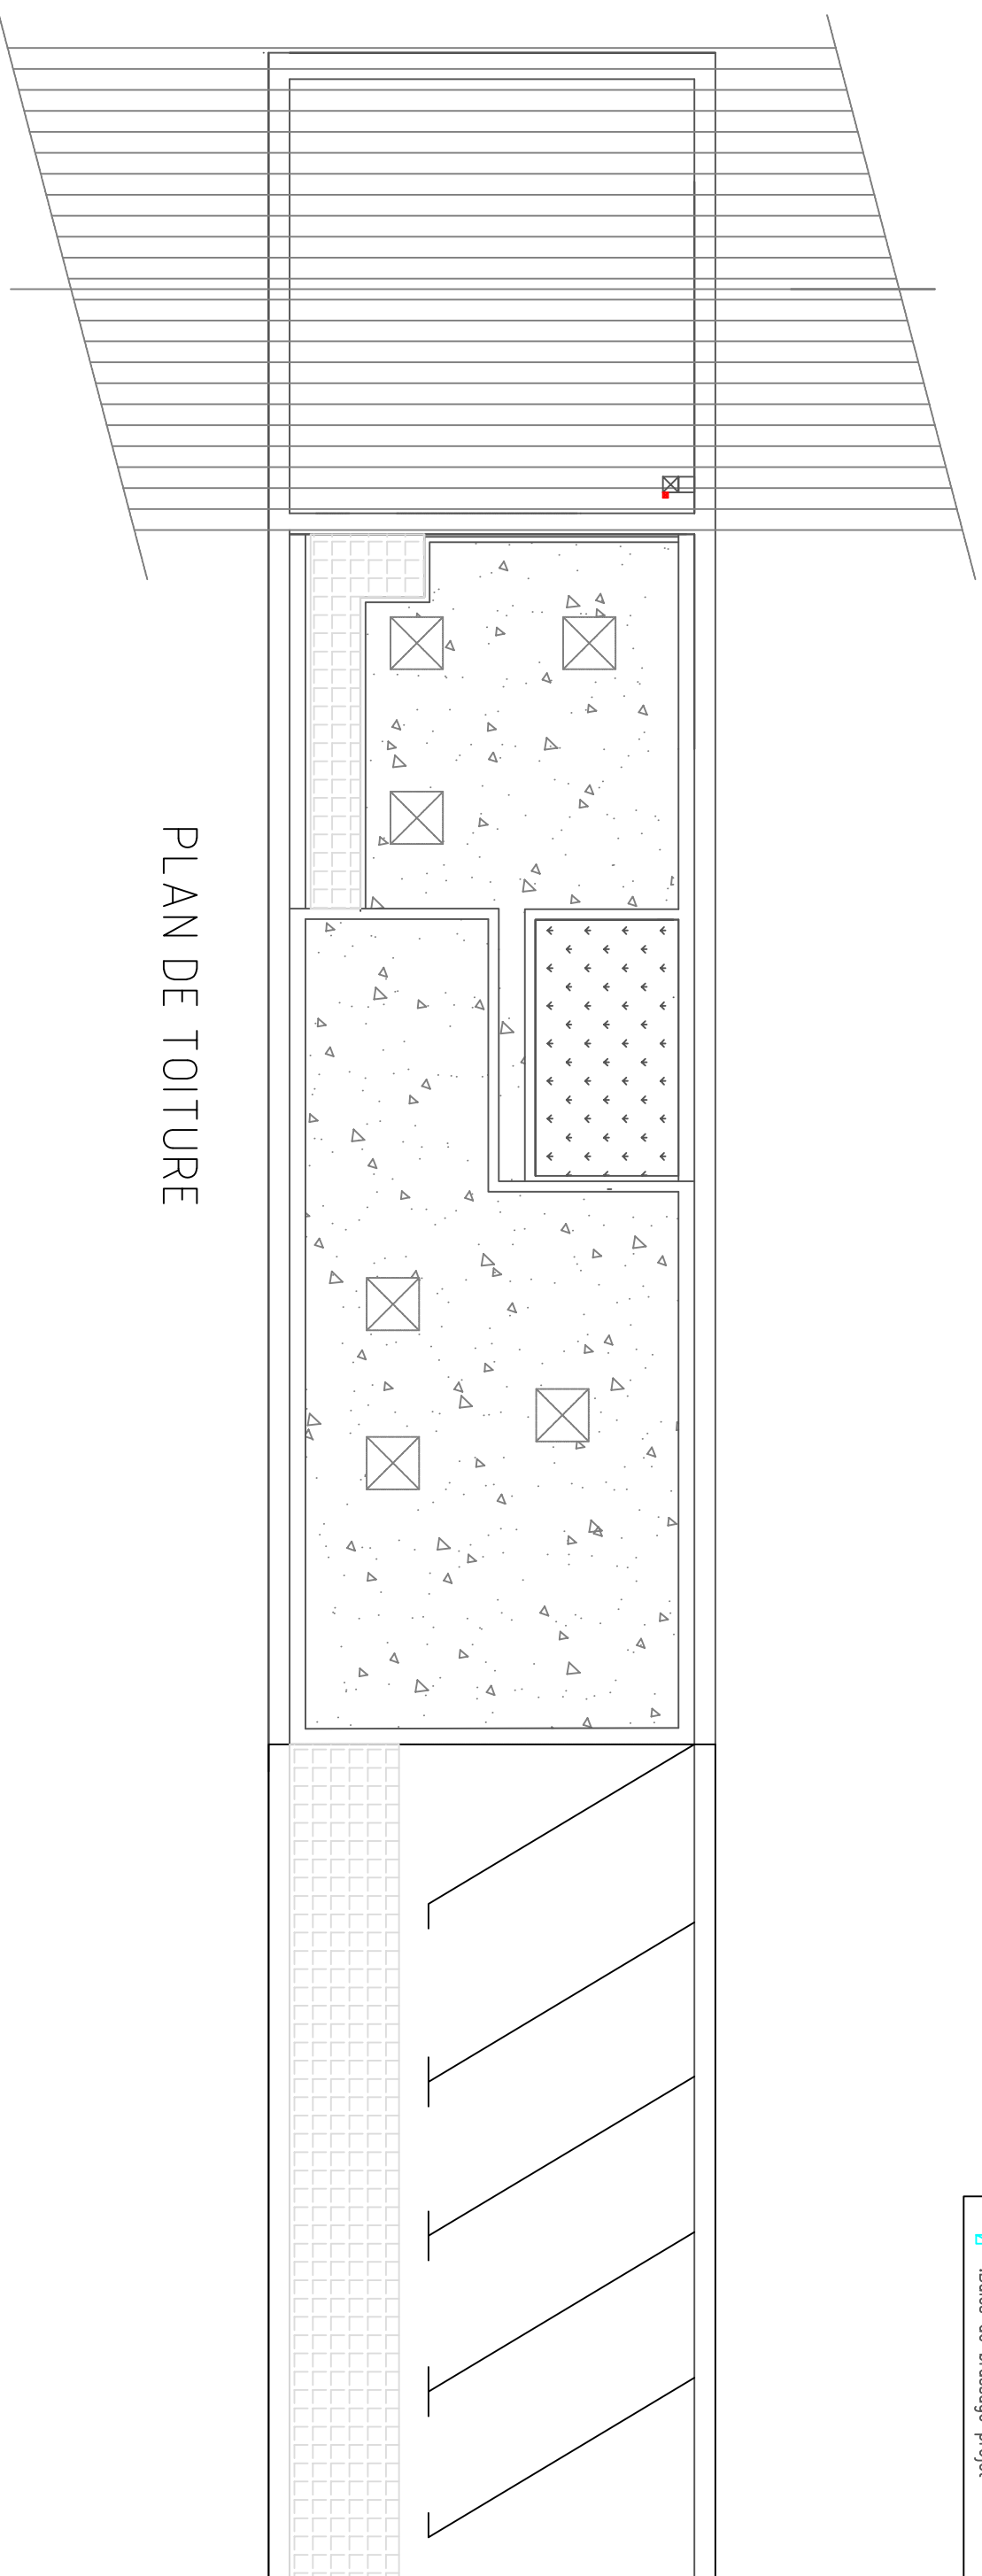

PLAN DE TOITURE

PROJET DE RENOVATION DU CIO DE MANTES-LA-JOLIE

MOA : Rectorat de Versailles

MOE : AM Ingénierie 

PLAN DE LA TOITURE

ECHELLE : 8:1

Date : 23/02/2026

TYPE DE PLAN : PLAN CFO-CFA