



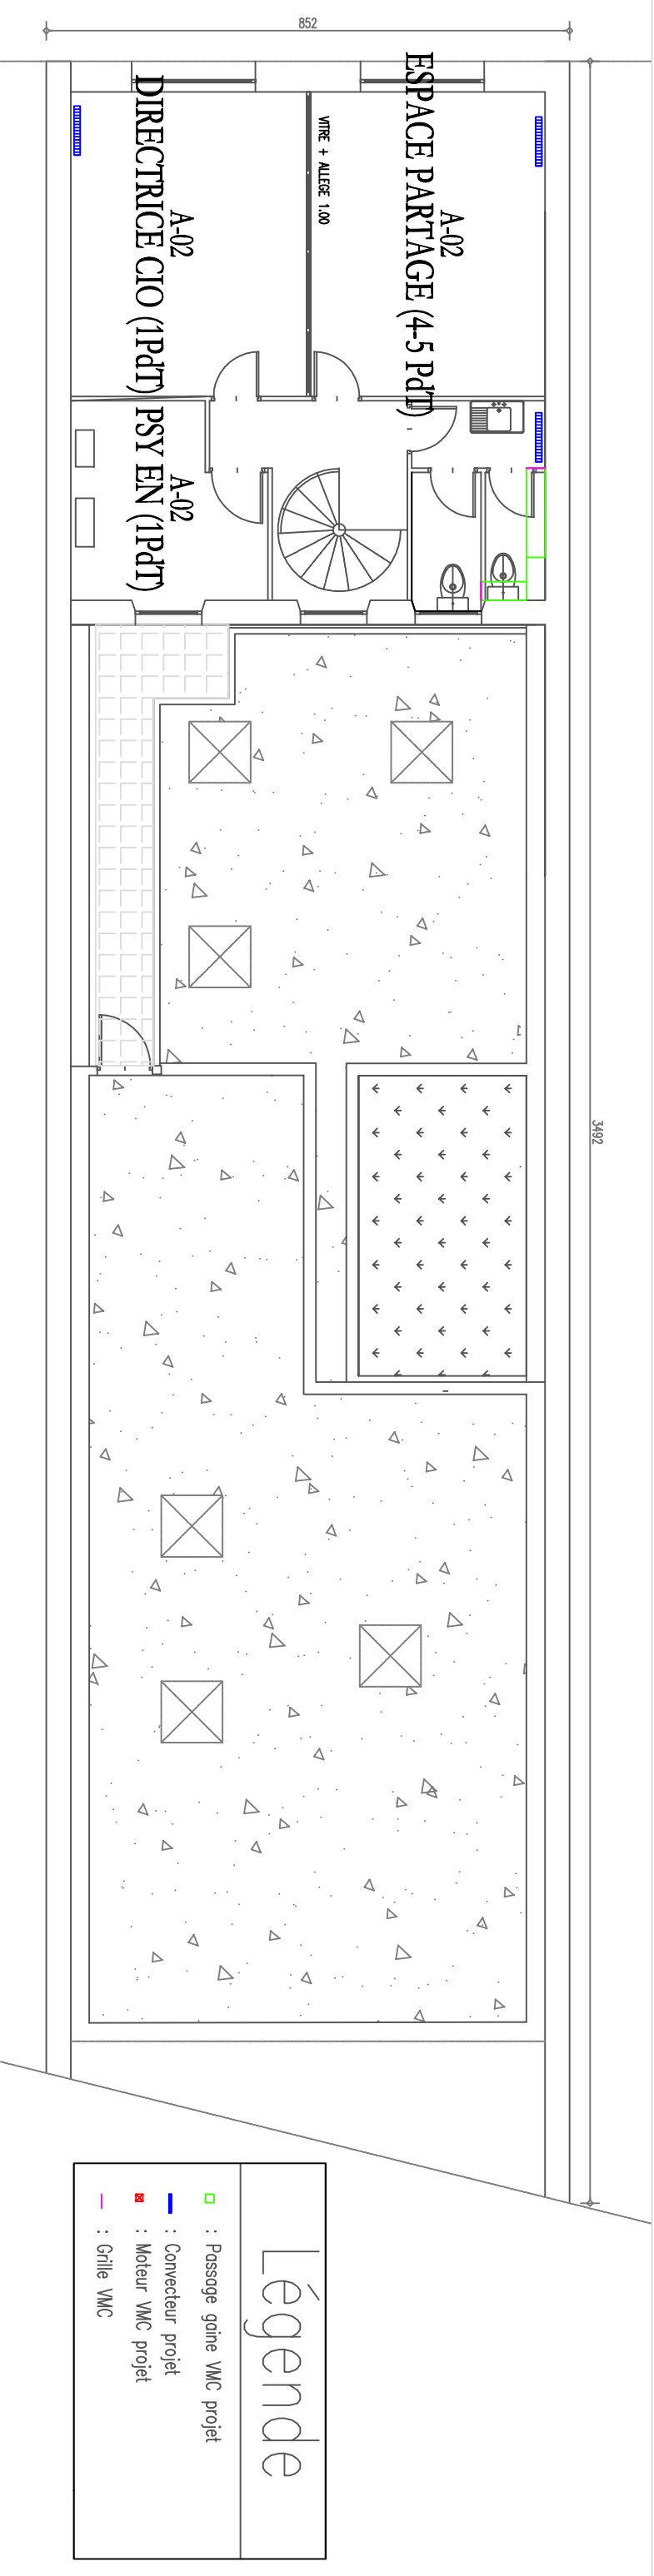

PLAN DU 2eme ETAGE

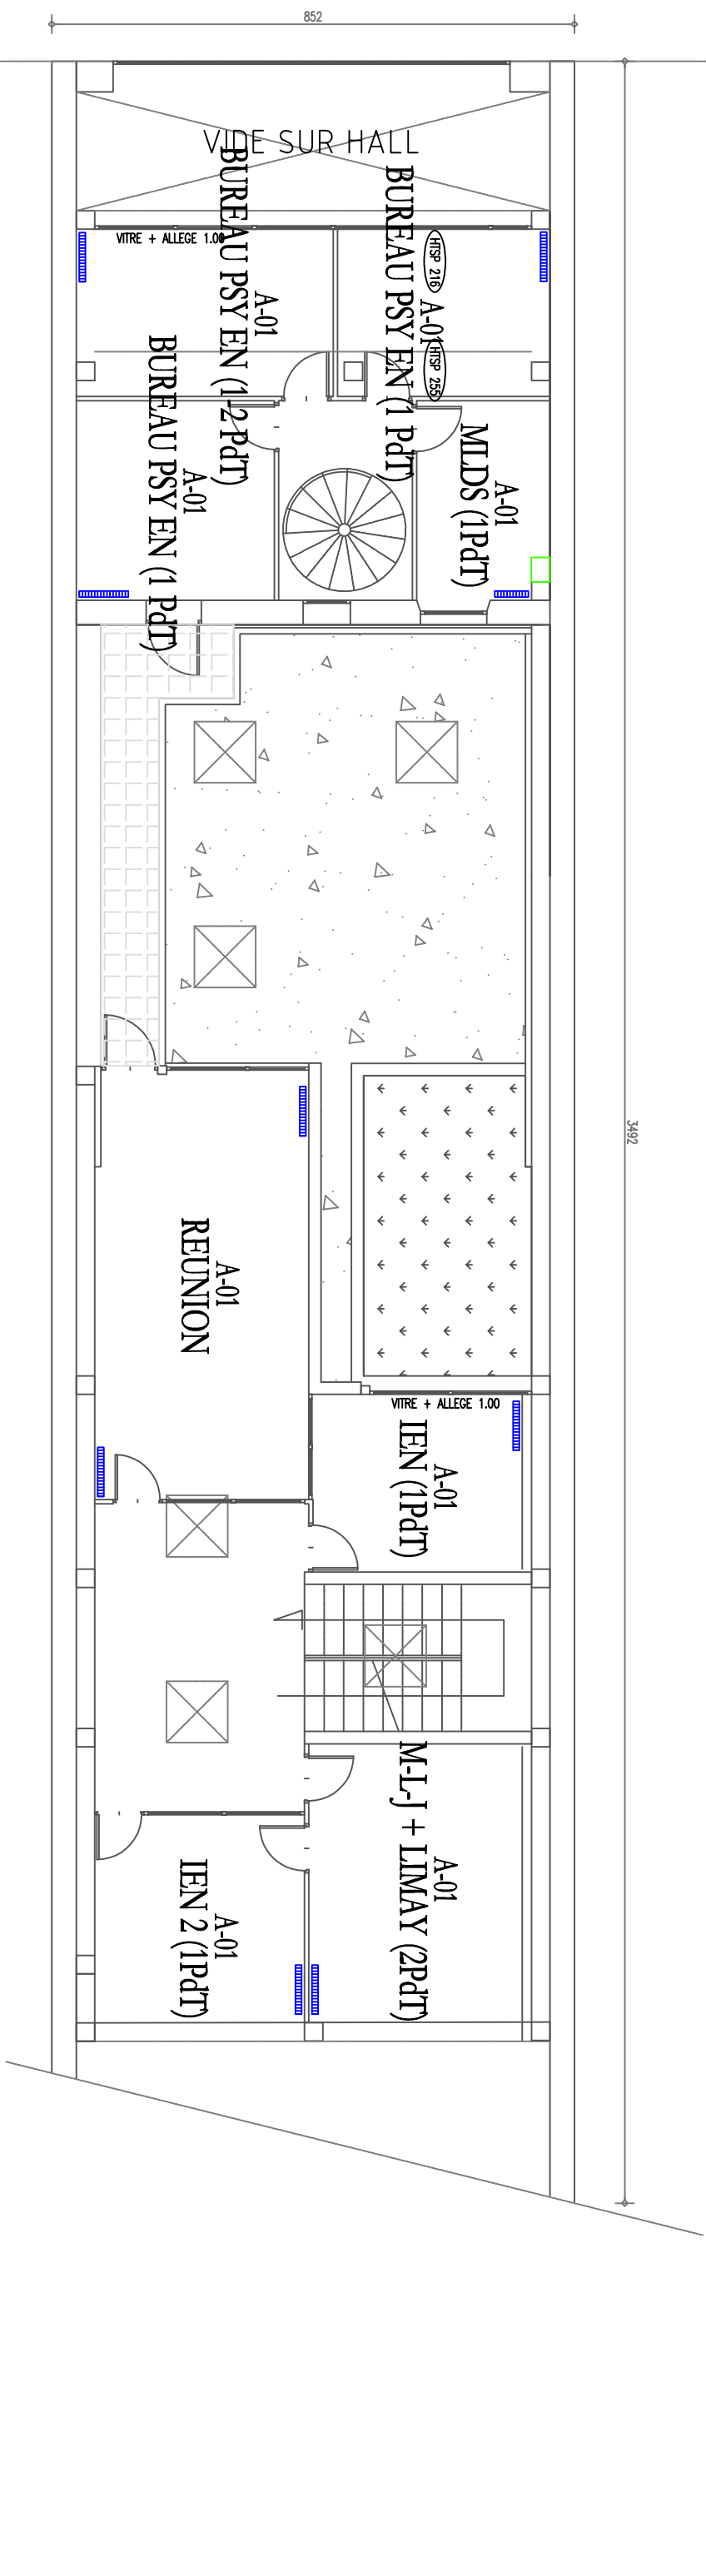

PLAN DU 1er ETAGE

PROJET DE RENOVATION DU CIO DE MANTES-LA-JOLIE		
MOA : Rectorat de Versailles	MOE : AM Ingénierie	
PLANS DU R+1 ET DU R+2		
TYPE DE PLAN : PLANS CVC		
ECHELLE : 10:1	Date : 23/02/2026	