



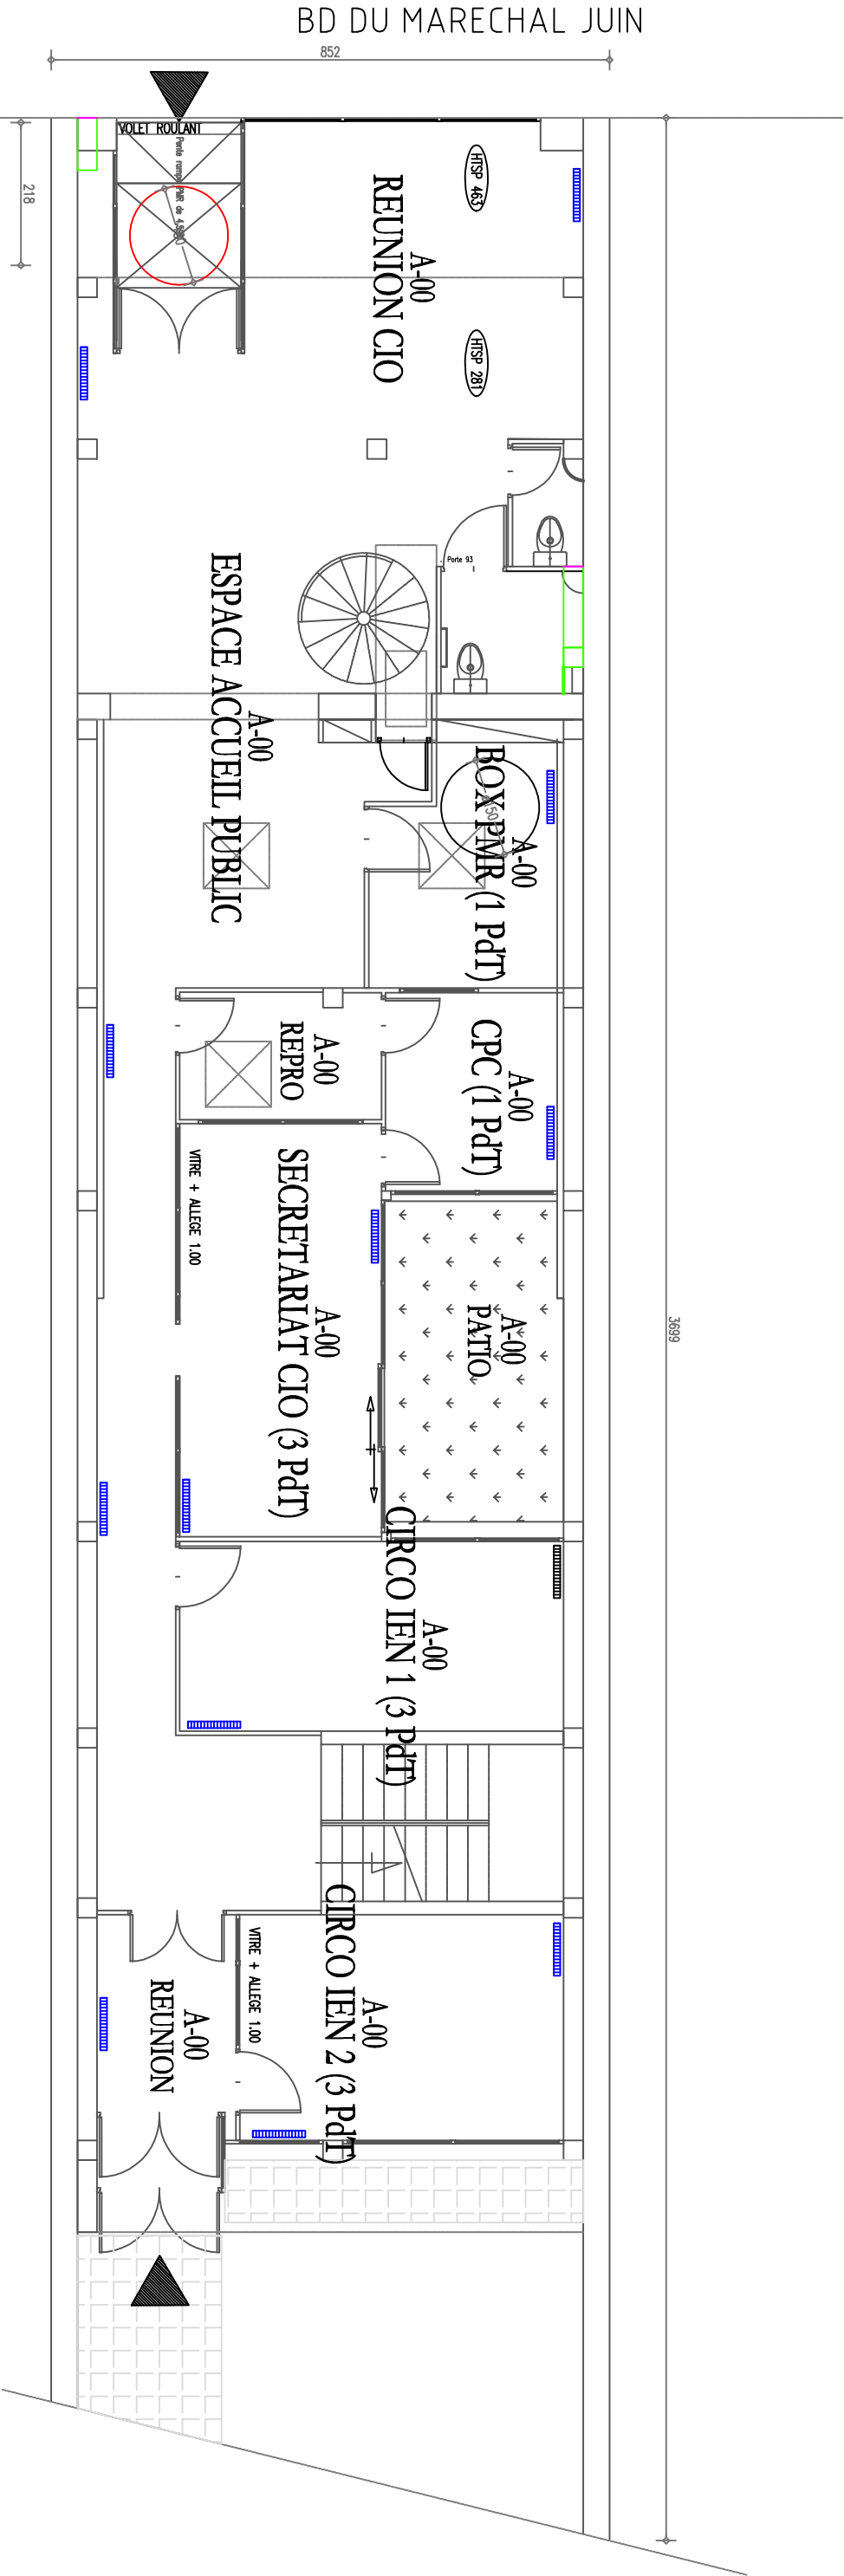

PLAN DU REZ-DE-CHAUSSEE

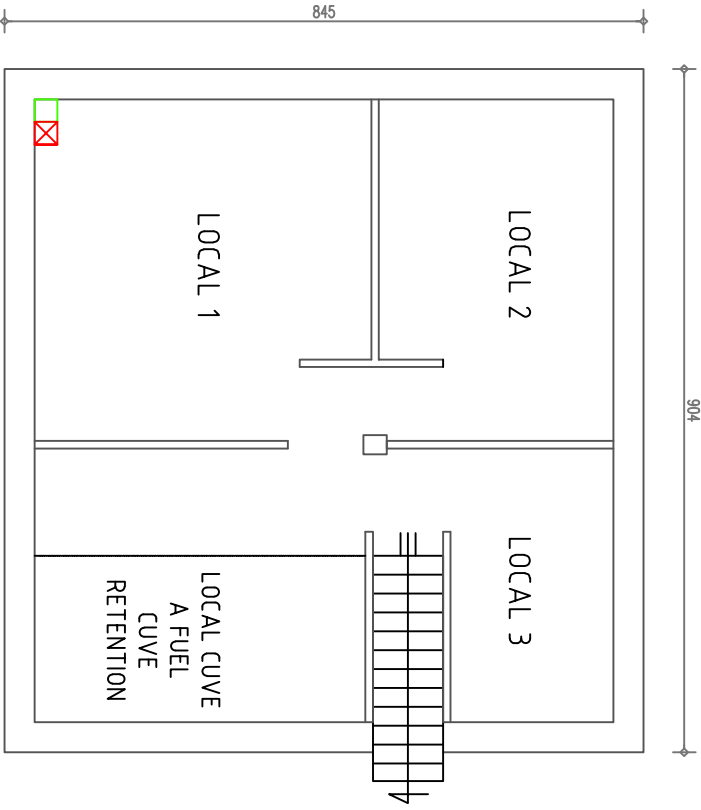

Légende

: Passage gaine VMC projet

: Convecteur projet

: Moteur VMC projet

: Grille VMC

PROJET DE RENOVATION DU CIO DE MANTES-LA-JOLIE

|                              |                     |
|------------------------------|---------------------|
| MOA : Rectorat de Versailles | MOE : AM Ingénierie |
| PLANS DU SOUS-SOL ET DU RDC  | ECHELLE : 10:1      |
| TYPE DE PLAN : PLANS CVC     | Date : 23/02/2026   |