

Légende

□


: Passage gaine VMC projet

—

: Convecteur projet

⊠

: Moteur VMC projet

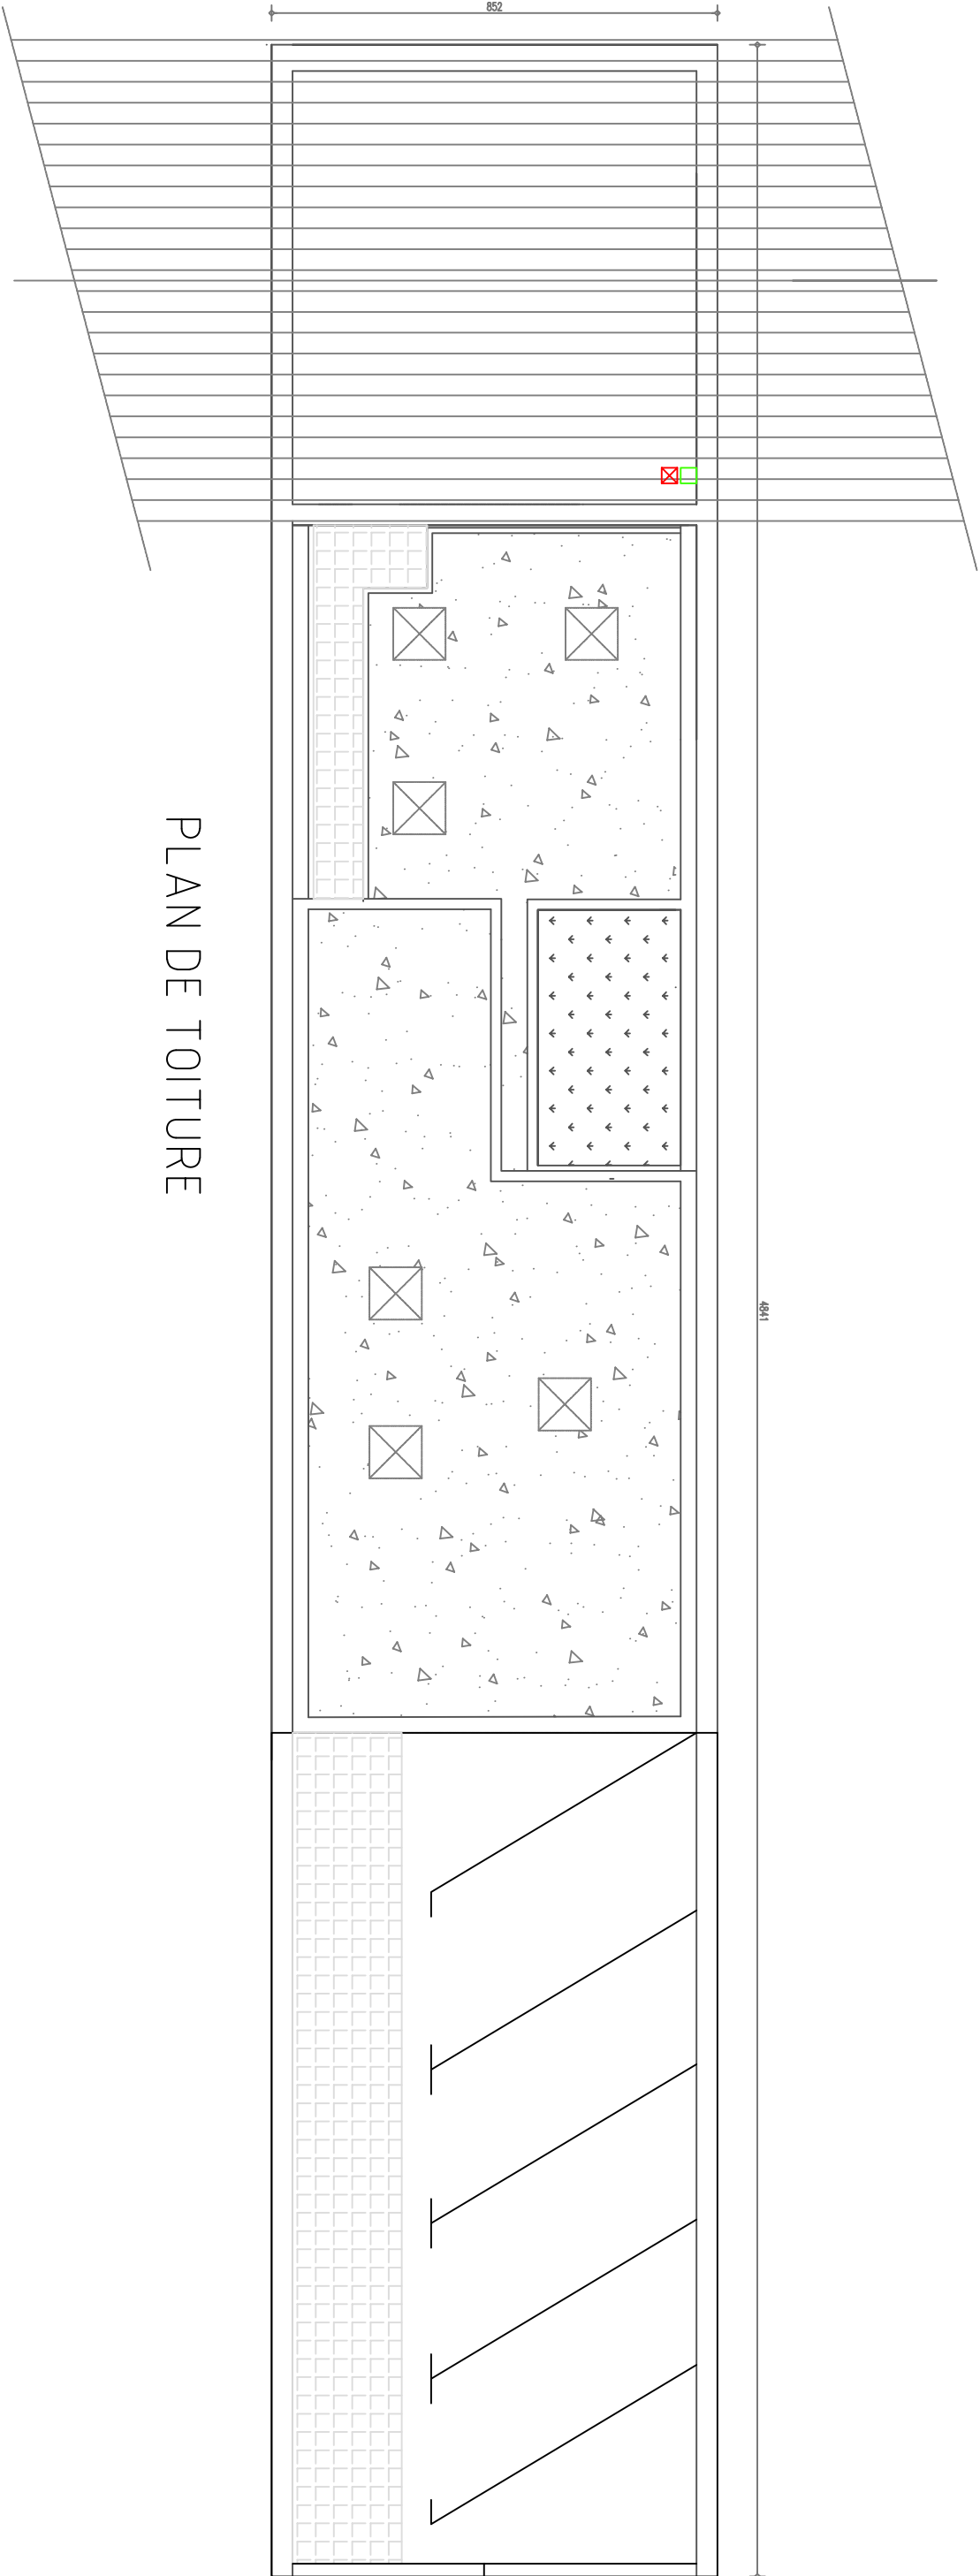

PLAN DE TOITURE

PROJET DE RENOVATION DU CIO DE MANTES-LA-JOLIE		
MOA : Rectorat de Versailles	MOE : AM Ingénierie	
		
PLAN DE TOITURE	ECHELLE : 8:1	
TYPE DE PLAN : PLAN CVC	Date : 23/02/2026	