



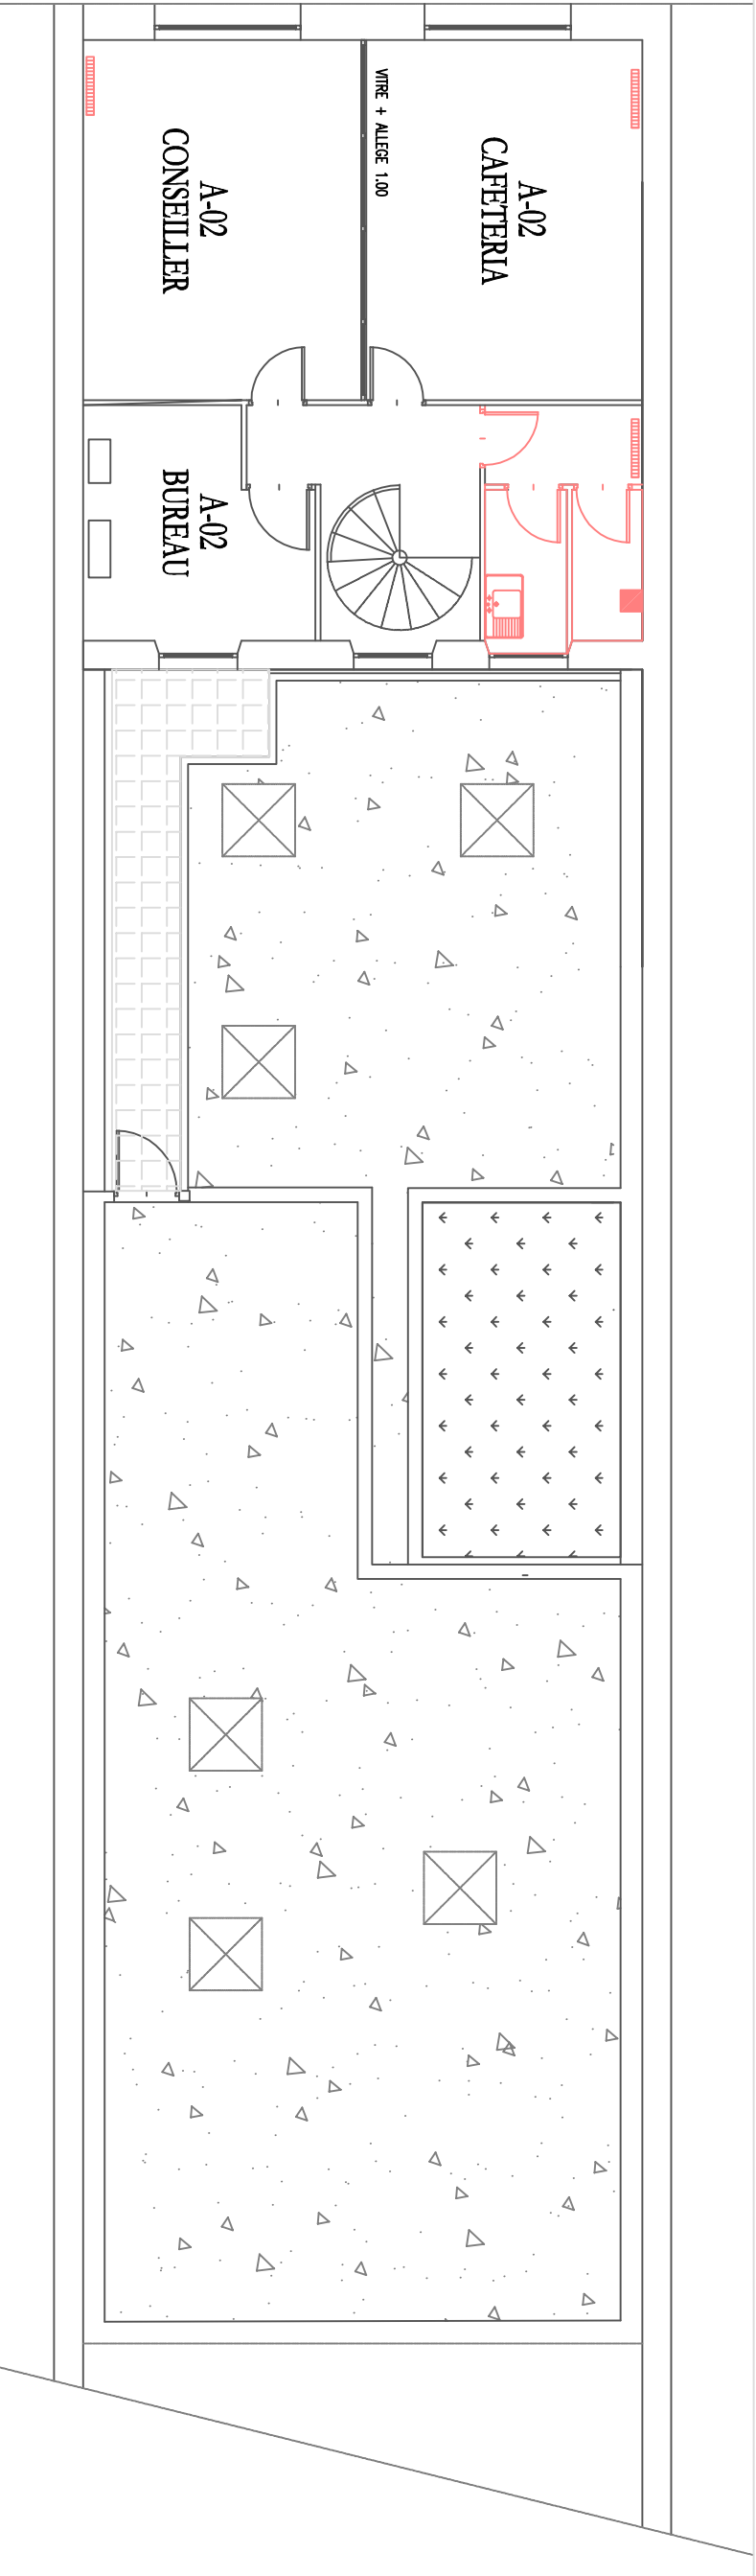

PLAN DU 2eme ETAGE

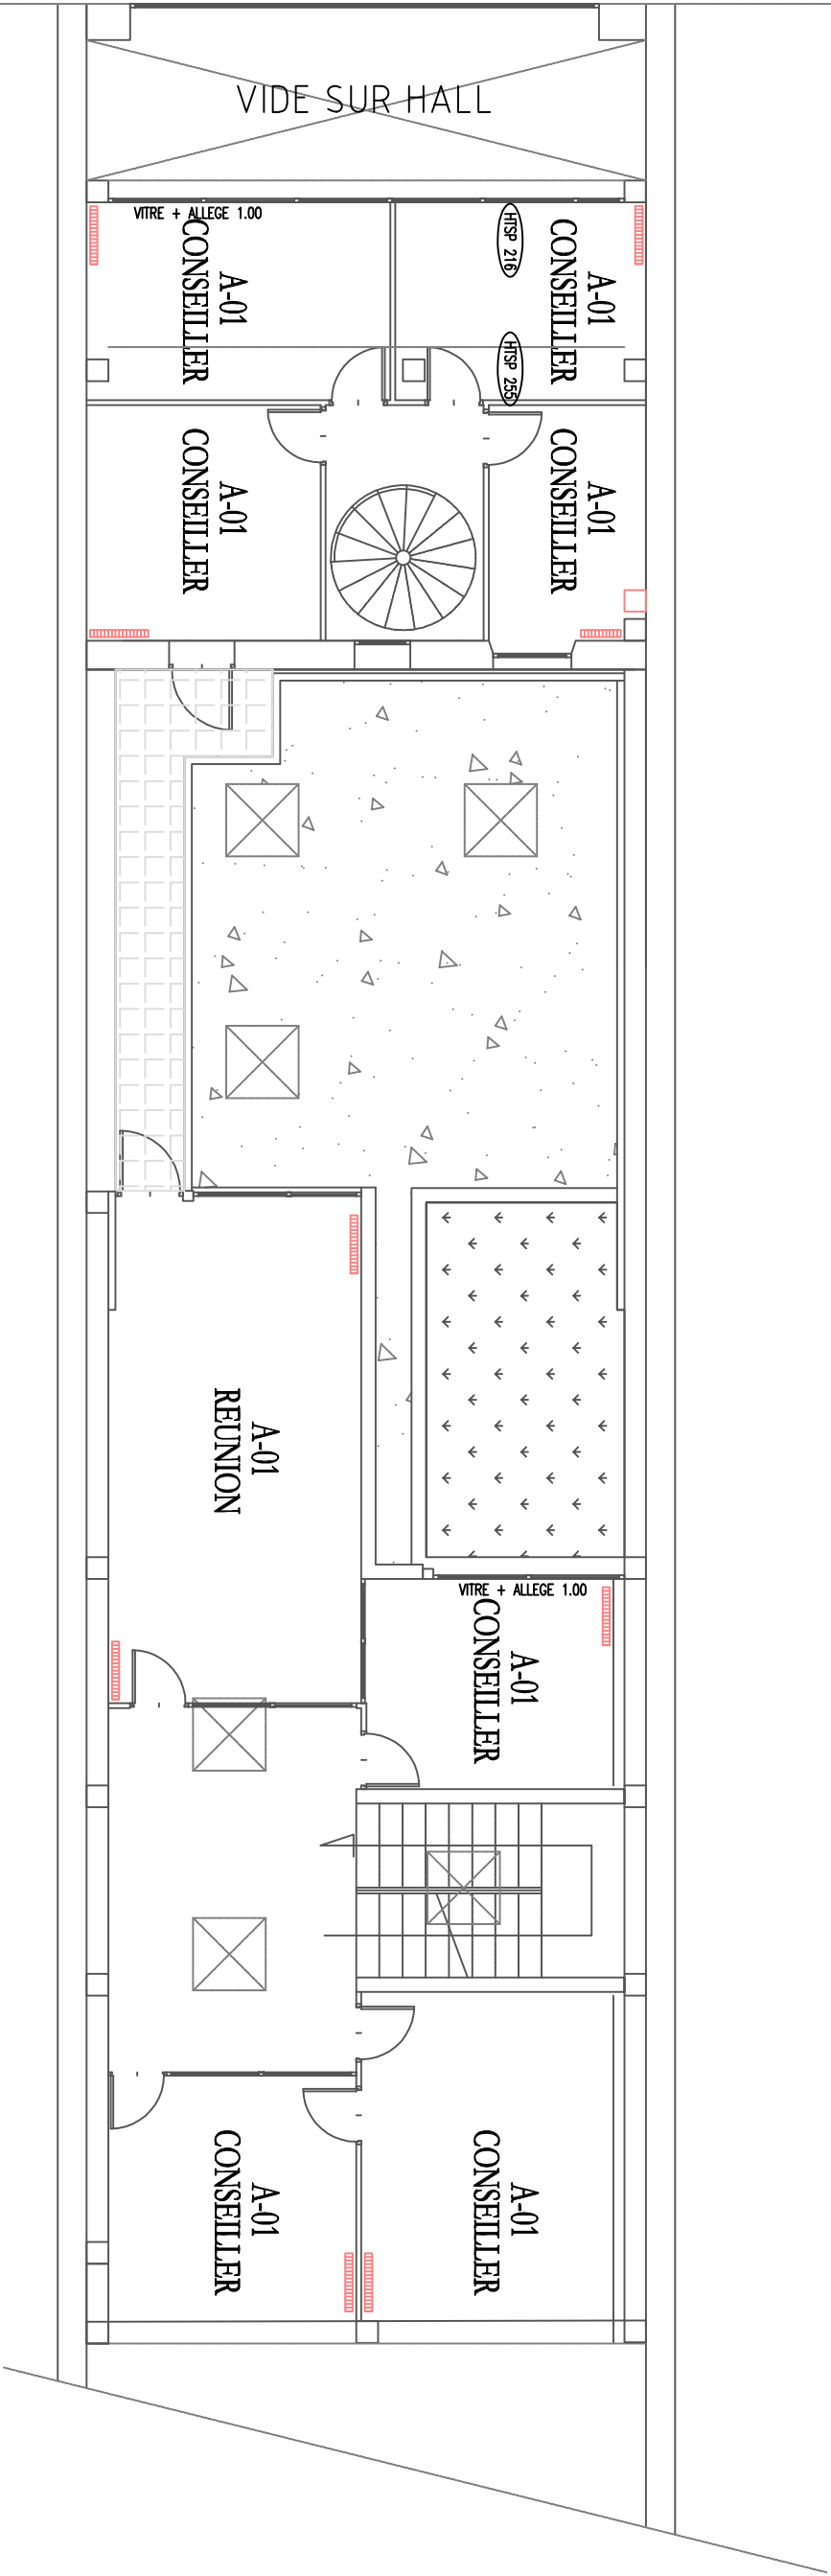

PLAN DU 1er ETAGE

Légende

- : éléments à curer
- : Trémie plancher haut

PROJET DE RENOVATION DU CIO DE MANTES-LA-JOLIE

MOA : Rectorat de Versailles		MOE : AM Ingénierie	
ACADEMIE DE VERSAILLES		AM-INGENIERIE	
PLANS DU R+1 ET DU R+2		ECHELLE : 10:1	
TYPE DE PLAN : PLAN DE DEMOLITION		Date : 23/02/2026	