

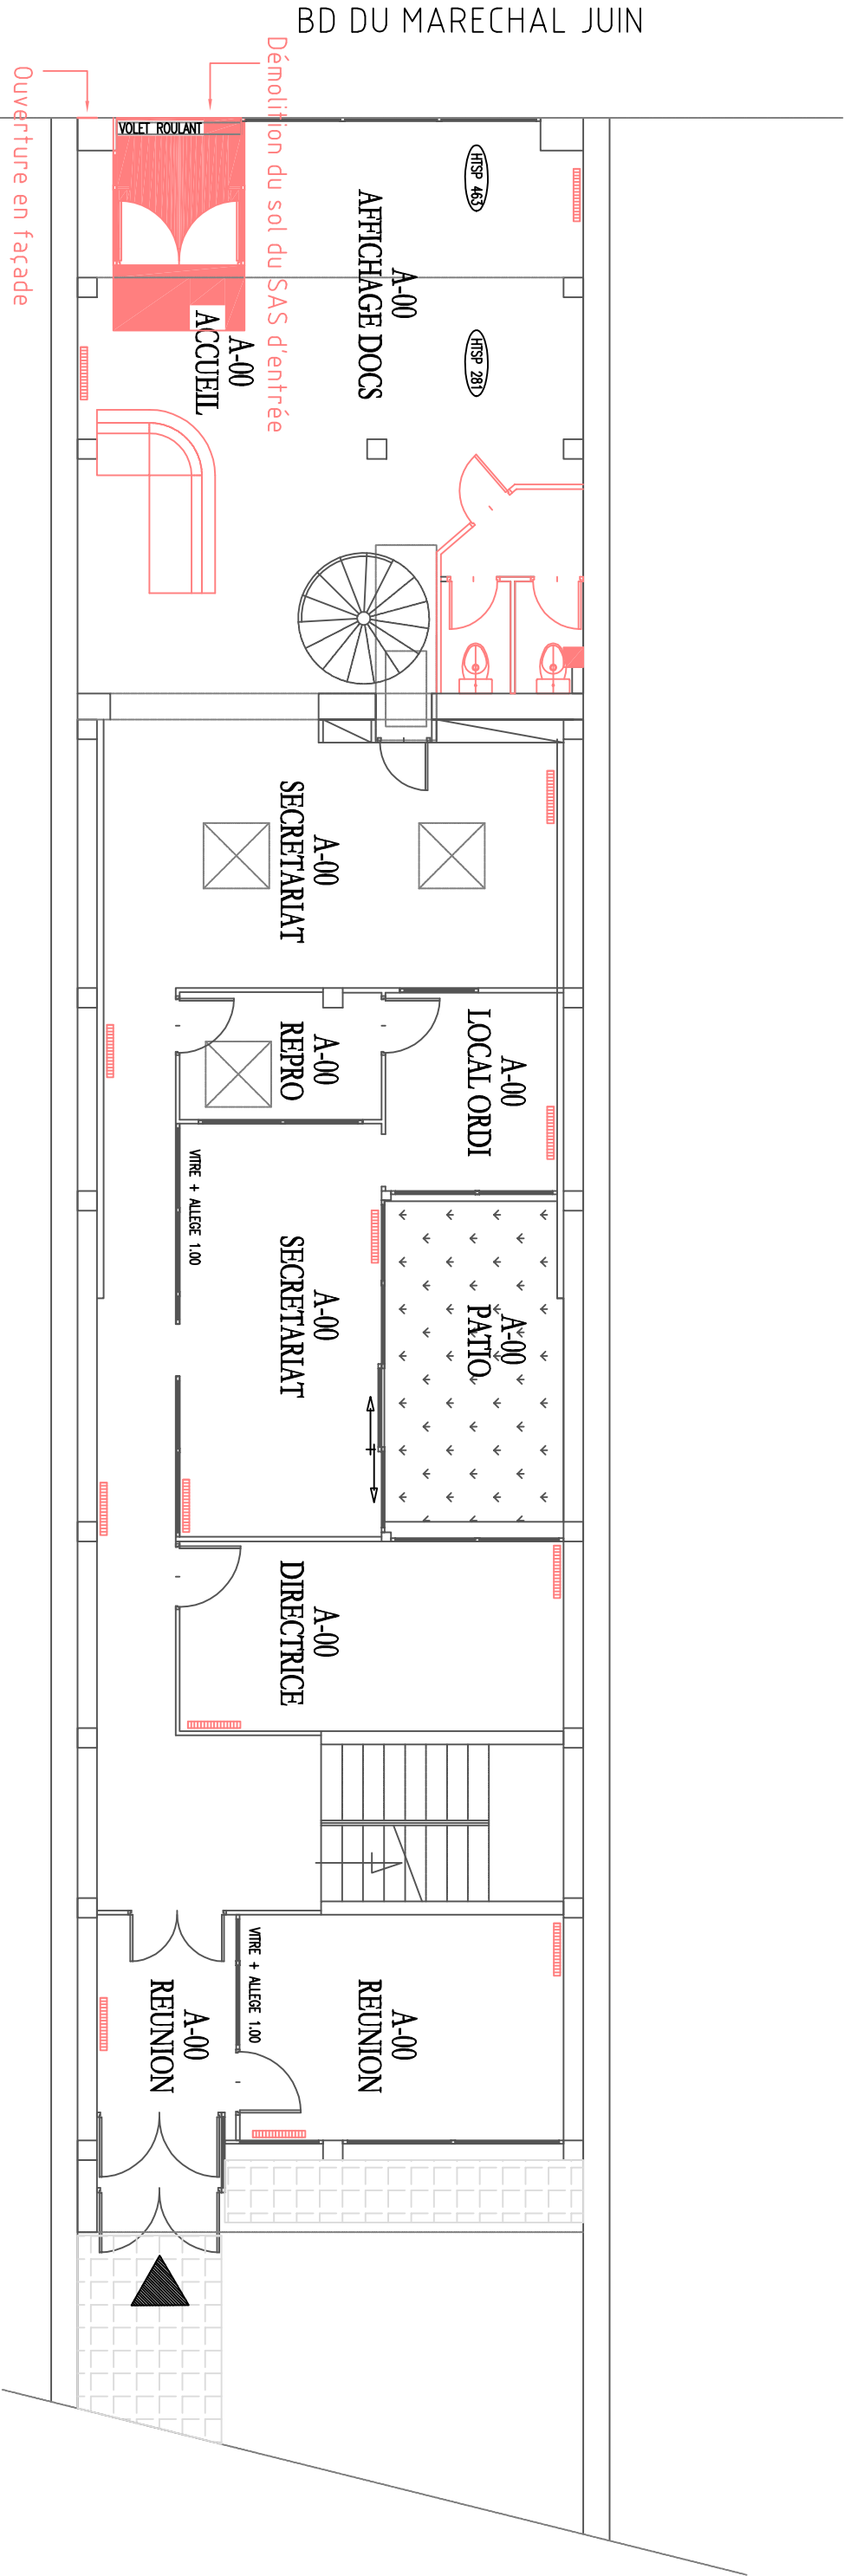


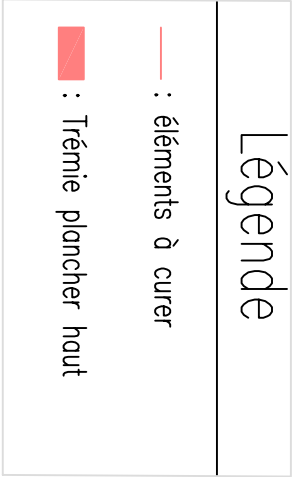

PLAN DU REZ-DE-CHAUSSEE

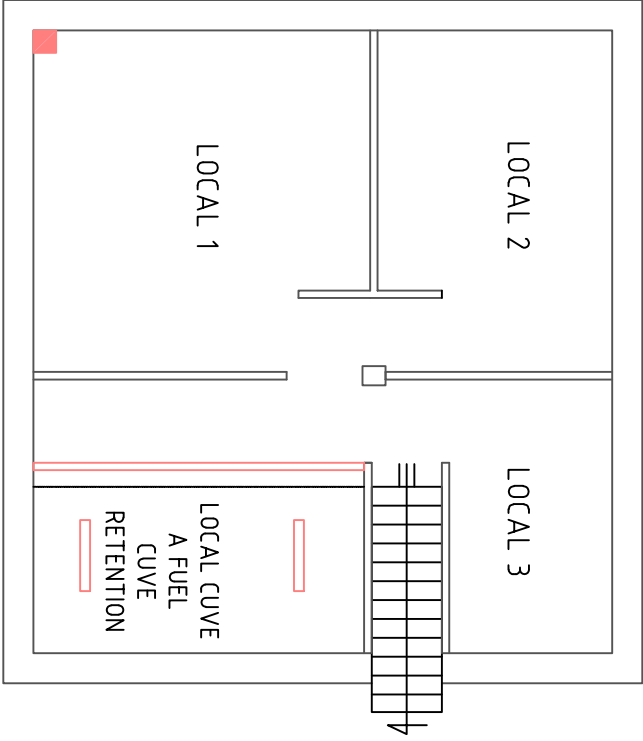

PLAN DU SOUS-SOL

PROJET DE RENOVATION DU CIO DE MANTES-LA-JOLIE

|                                   |  |                     |  |
|-----------------------------------|--|---------------------|--|
| MOA : Rectorat de Versailles      |  | MOE : AM Ingénierie |  |
| ACADEMIE DE VERSAILLES            |  | AM-INGENIERIE       |  |
| PLANS DU SOUS-SOL ET DU RDC       |  | ECHELLE : 10:1      |  |
| TYPE DE PLAN : PLAN DE DEMOLITION |  | Date : 23/02/2026   |  |