


Quai Anatole France

Rue de Lille

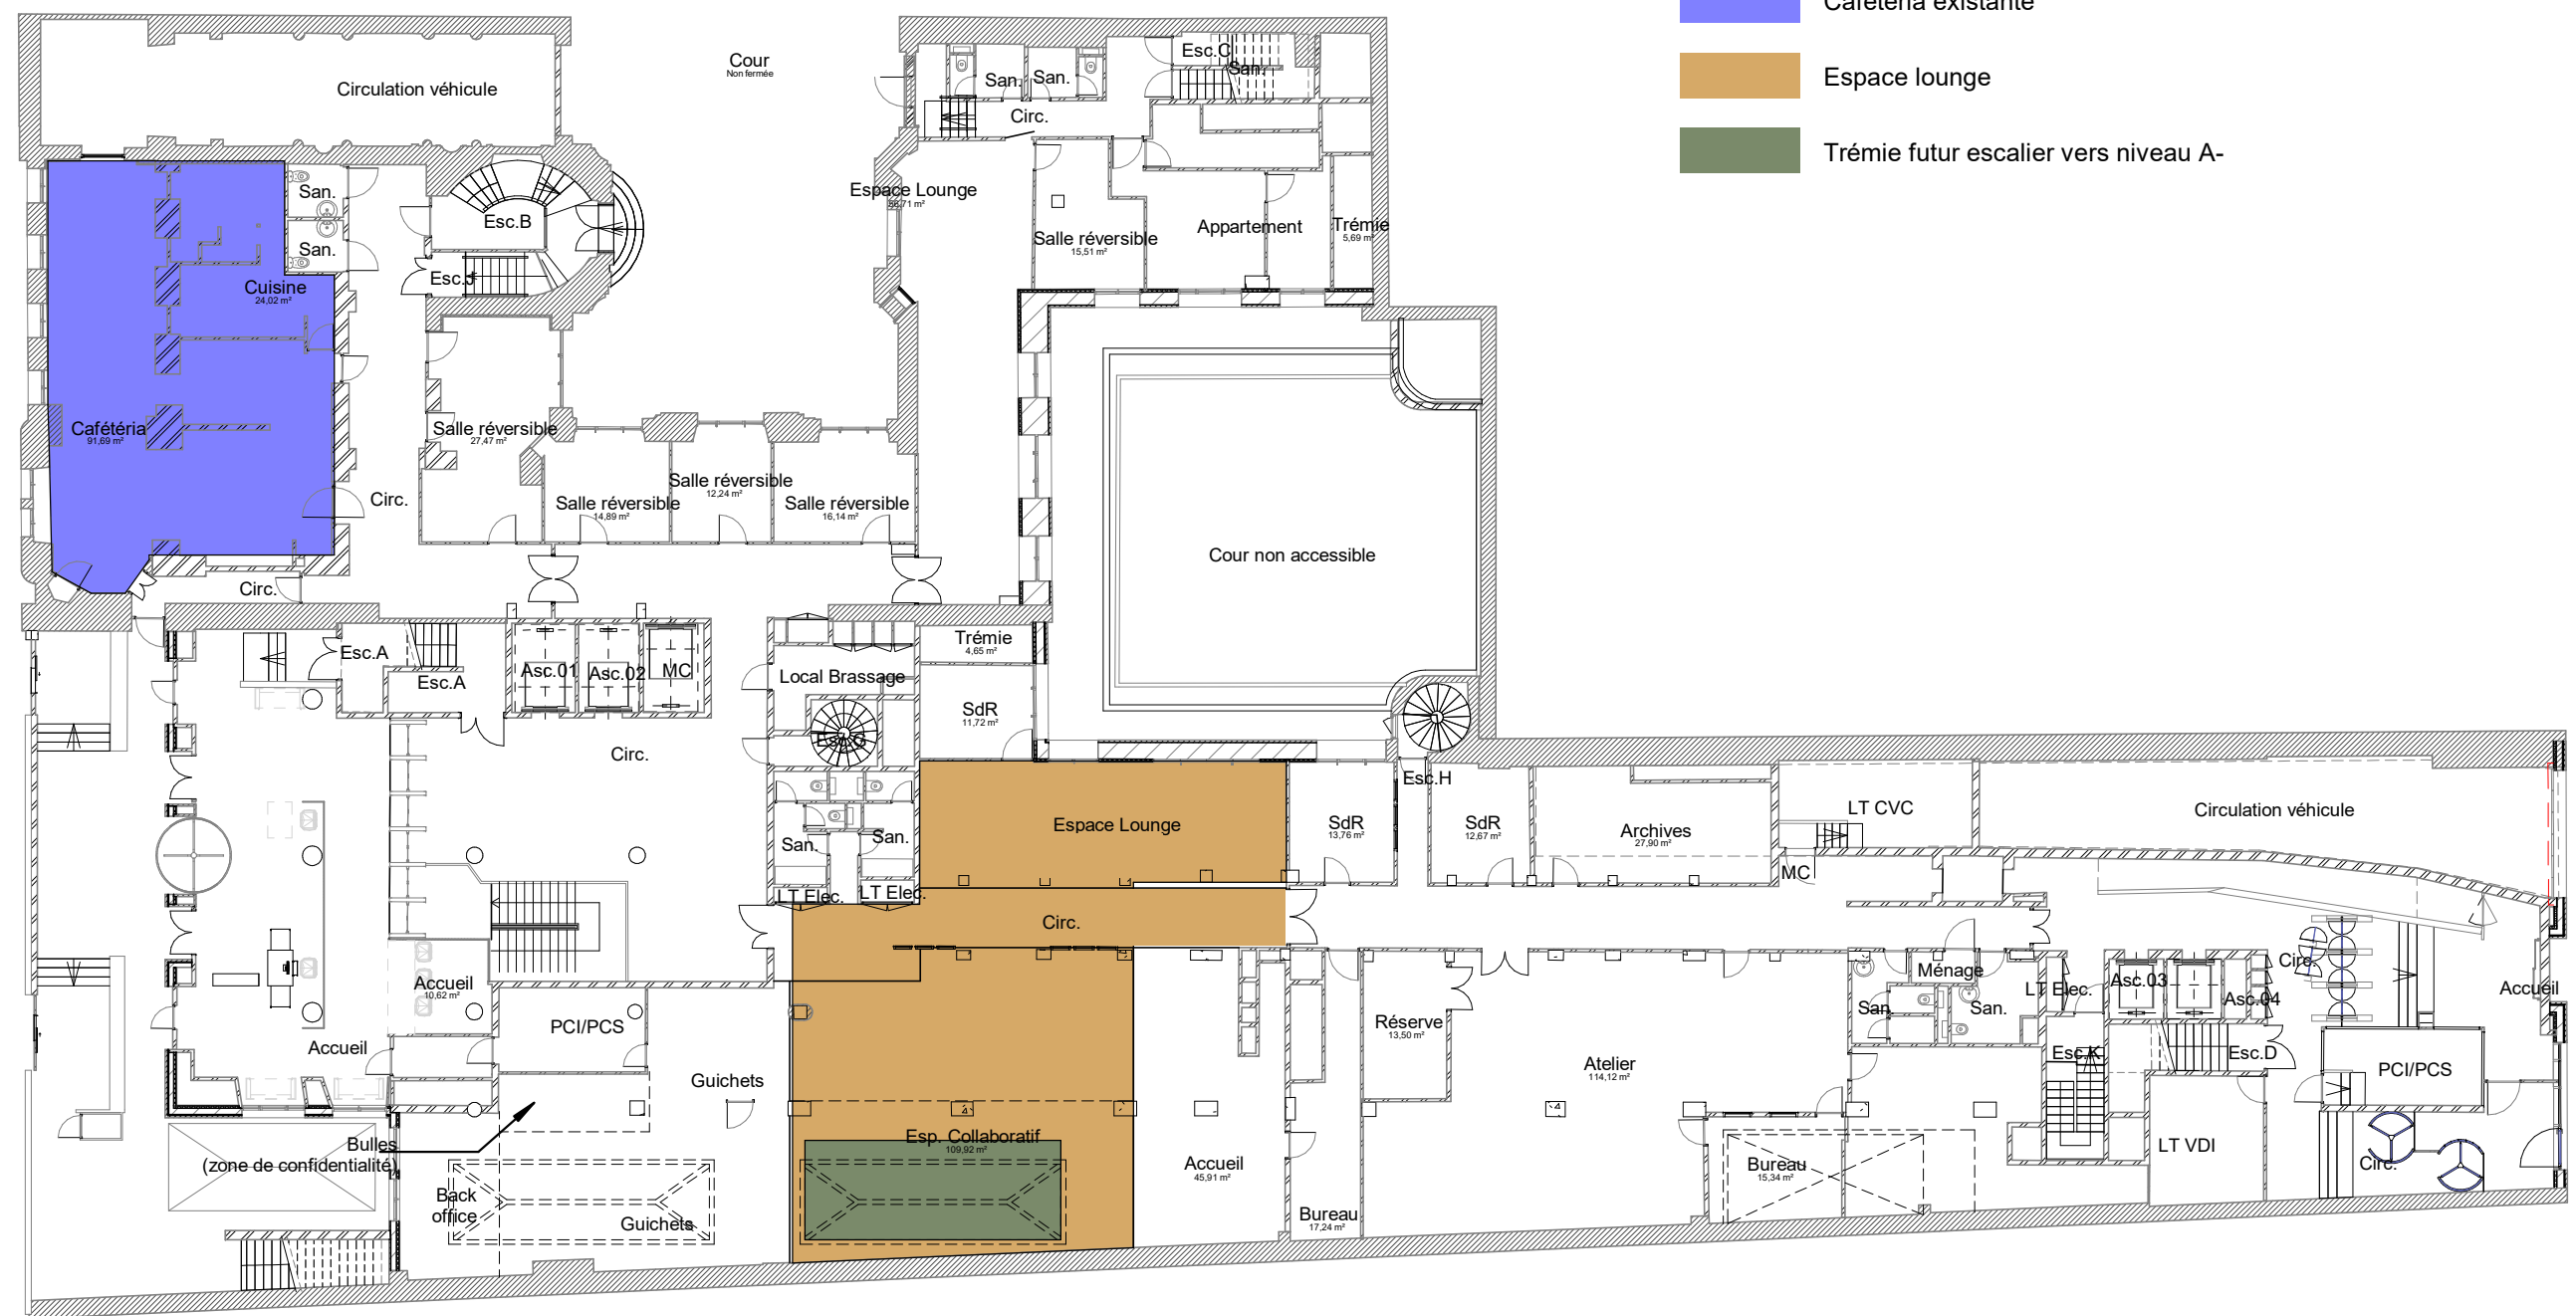

Légende :

- Cafétéria existante
- Espace lounge
- Trémie futur escalier vers niveau A-



Maîtrise d'ouvrage
DIRECTION
DES AFFAIRES IMMOBILIÈRES
ET DU PATRIMOINE

Opération	Phase	Émetteur	Lot	Type	Numéro	Indice
3410	ETU	AN_ARC ARC	PLN	E013	A	

Date	Échelle	Format	Dessiné par
19/03/26	Sans		RdP
Version maquette			

15 Quai Anatole France
Zoning restauration