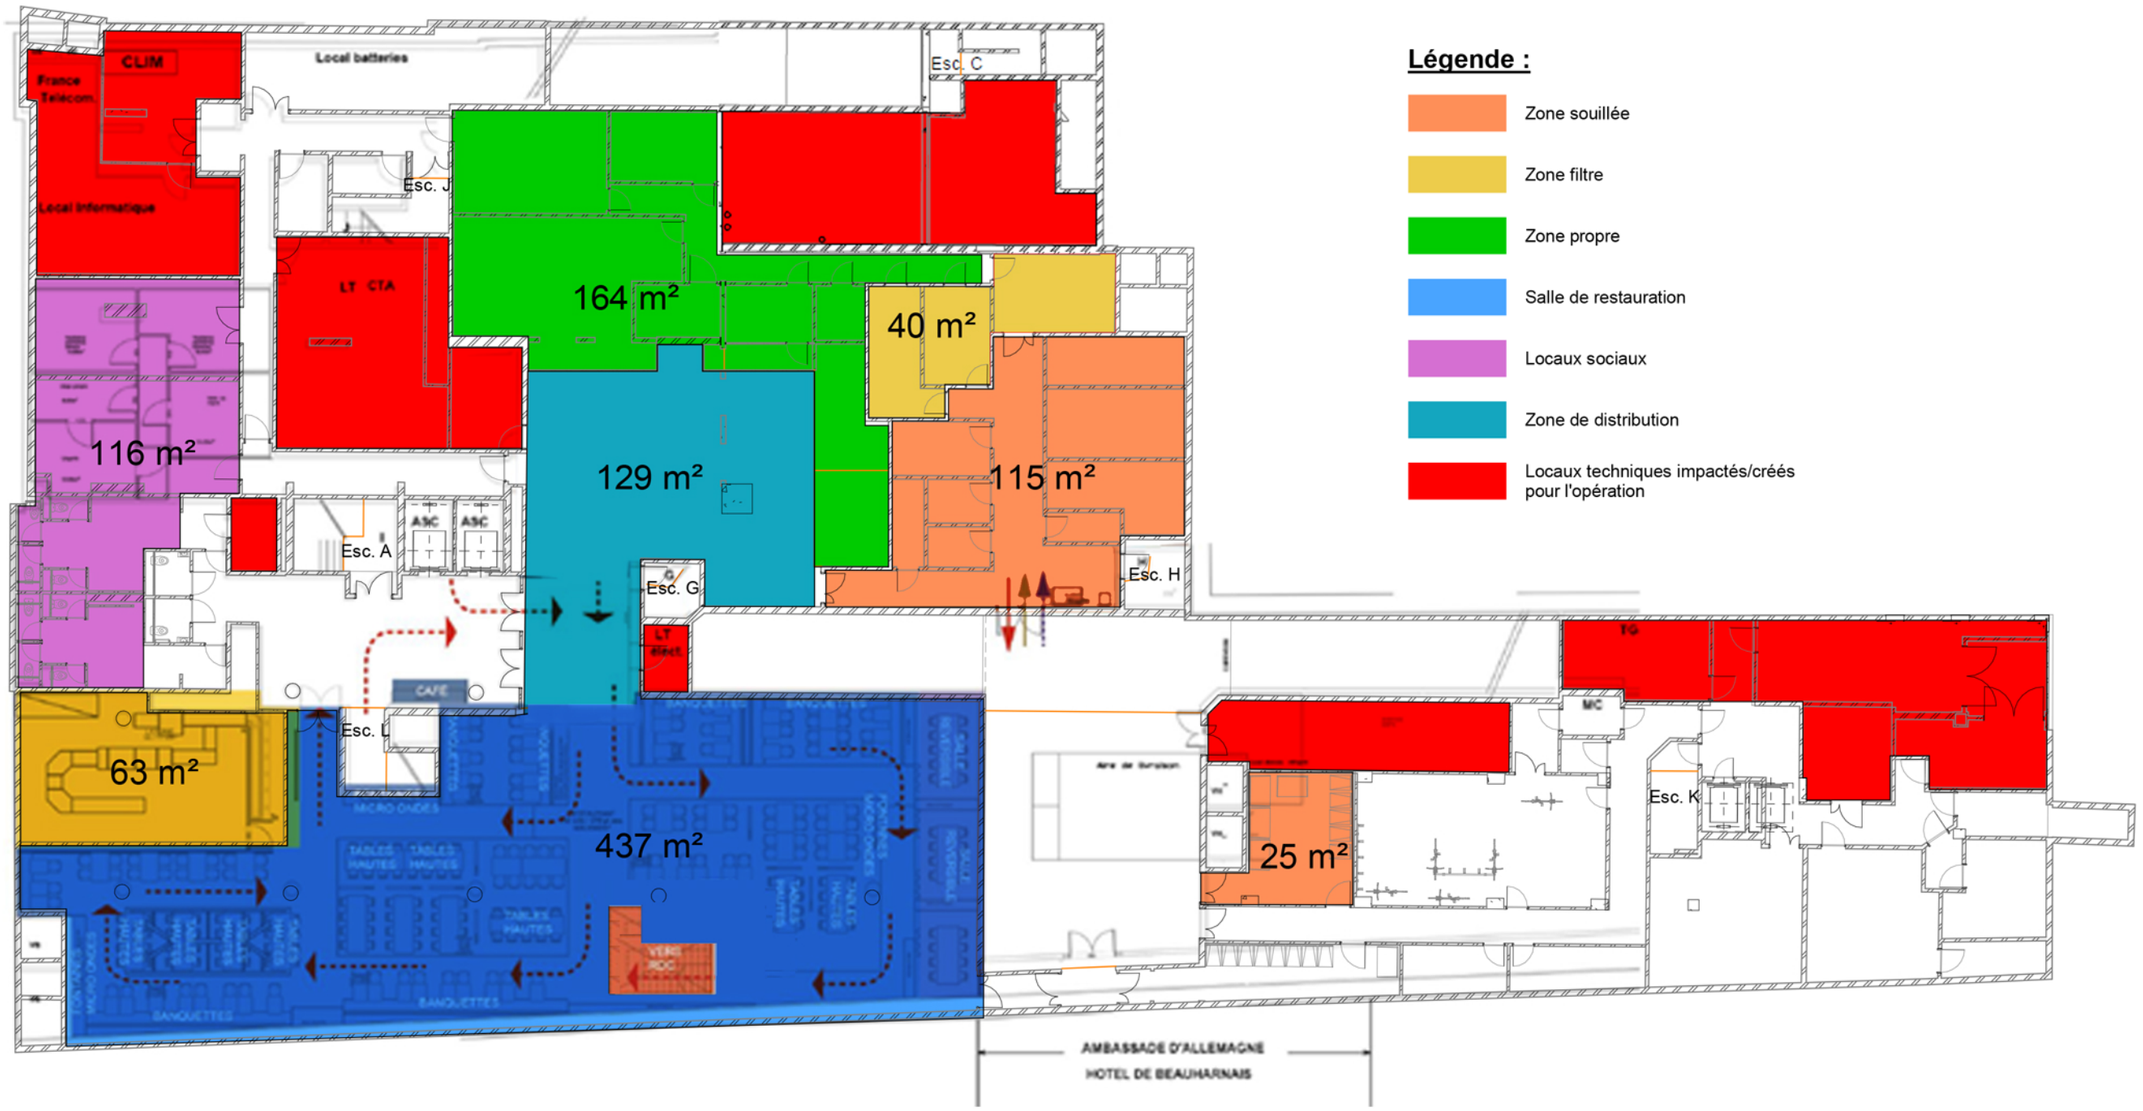

Maîtrise d'ouvrage	Opération	Phase	Émetteur	Lot	Type	Numéro	Indice	Date	Échelle	Format	Dessiné par
ASSEMBLÉE NATIONALE DIRECTION DES AFFAIRES IMMOBILIÈRES ET DU PATRIMOINE	3410	ETU	AN_ARC	ARC	PLN	E012	A	19/03/26	Sans		RdP
								Version maquette			

15 Quai Anatole France

Zoning restauration