




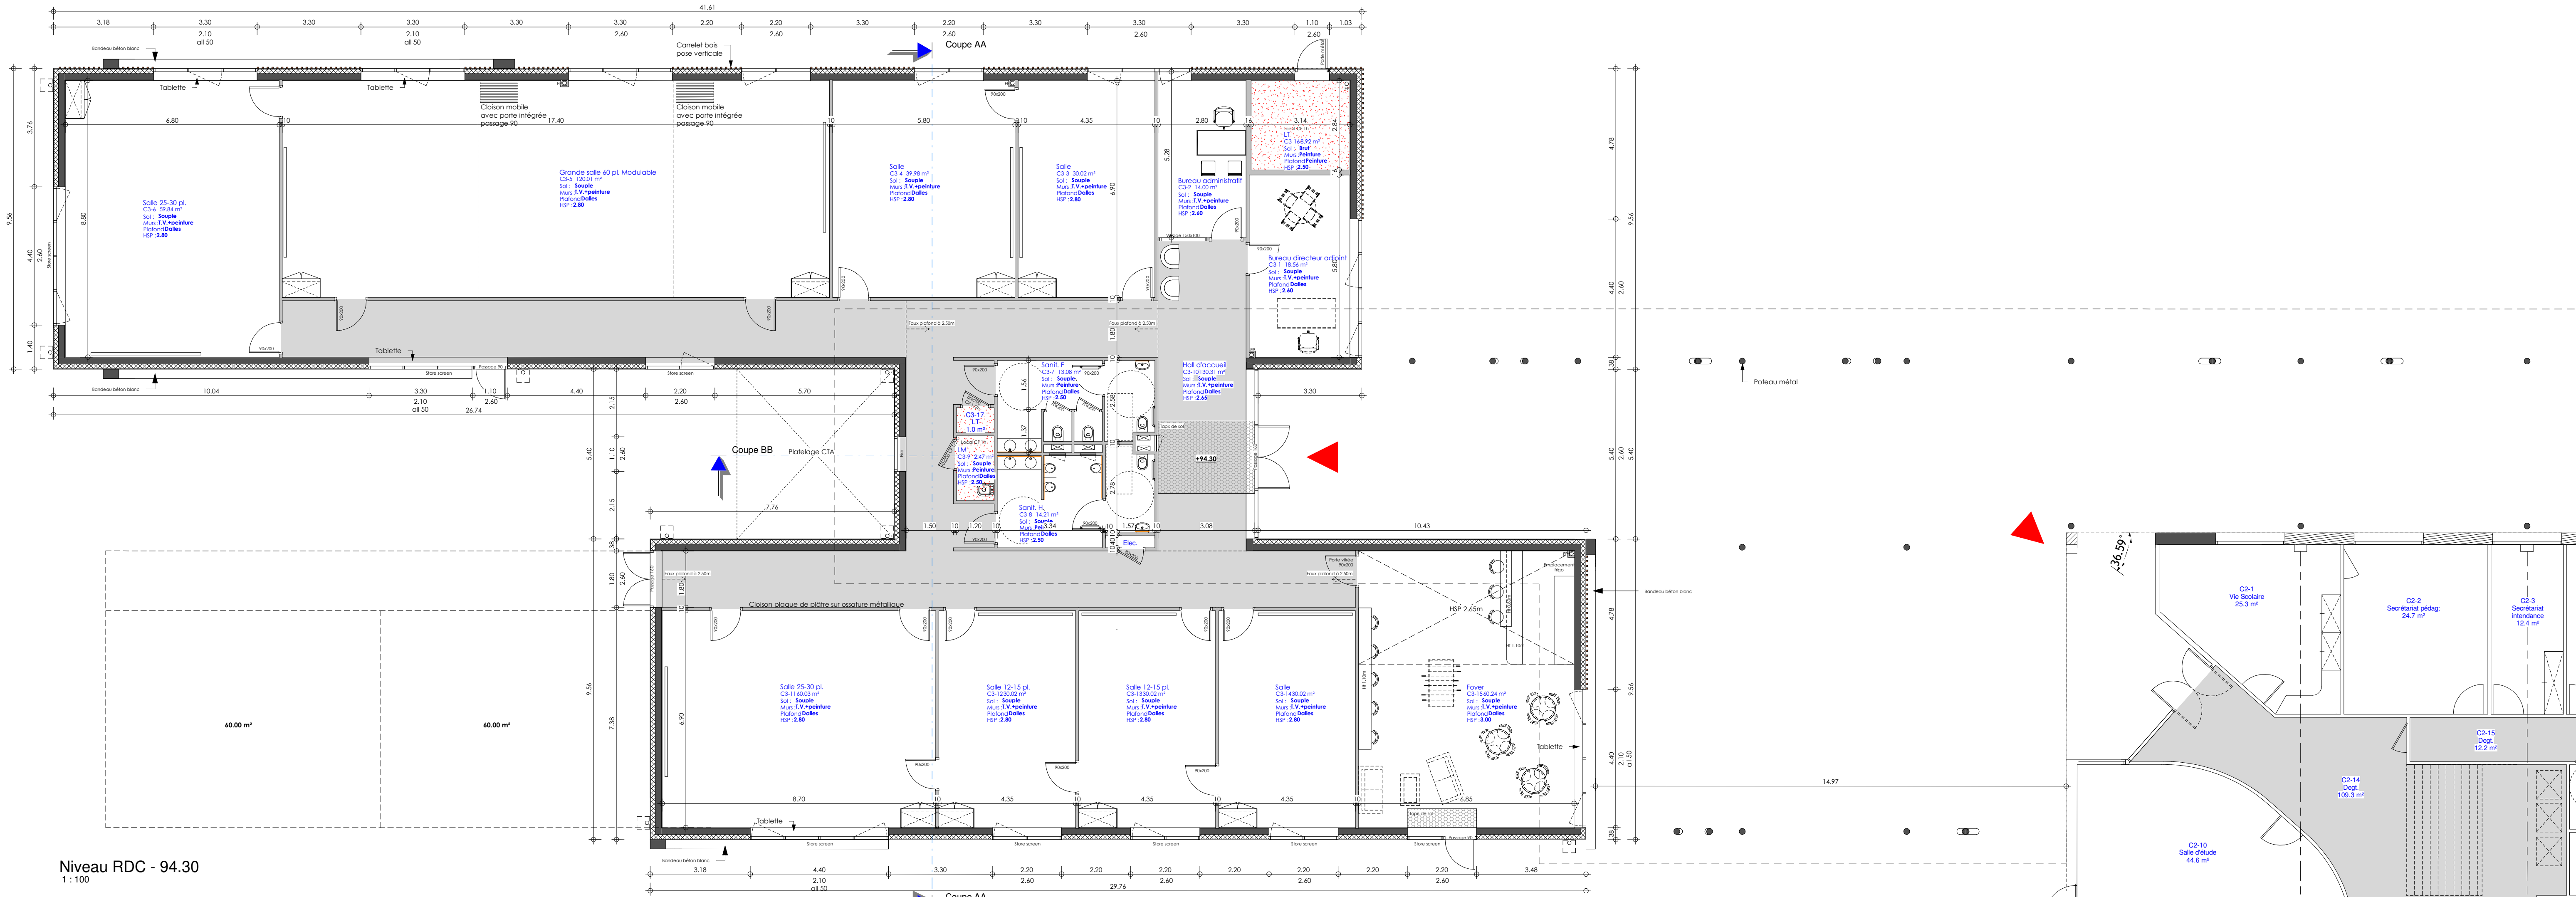


Niveau RDC - 94.30
1:100

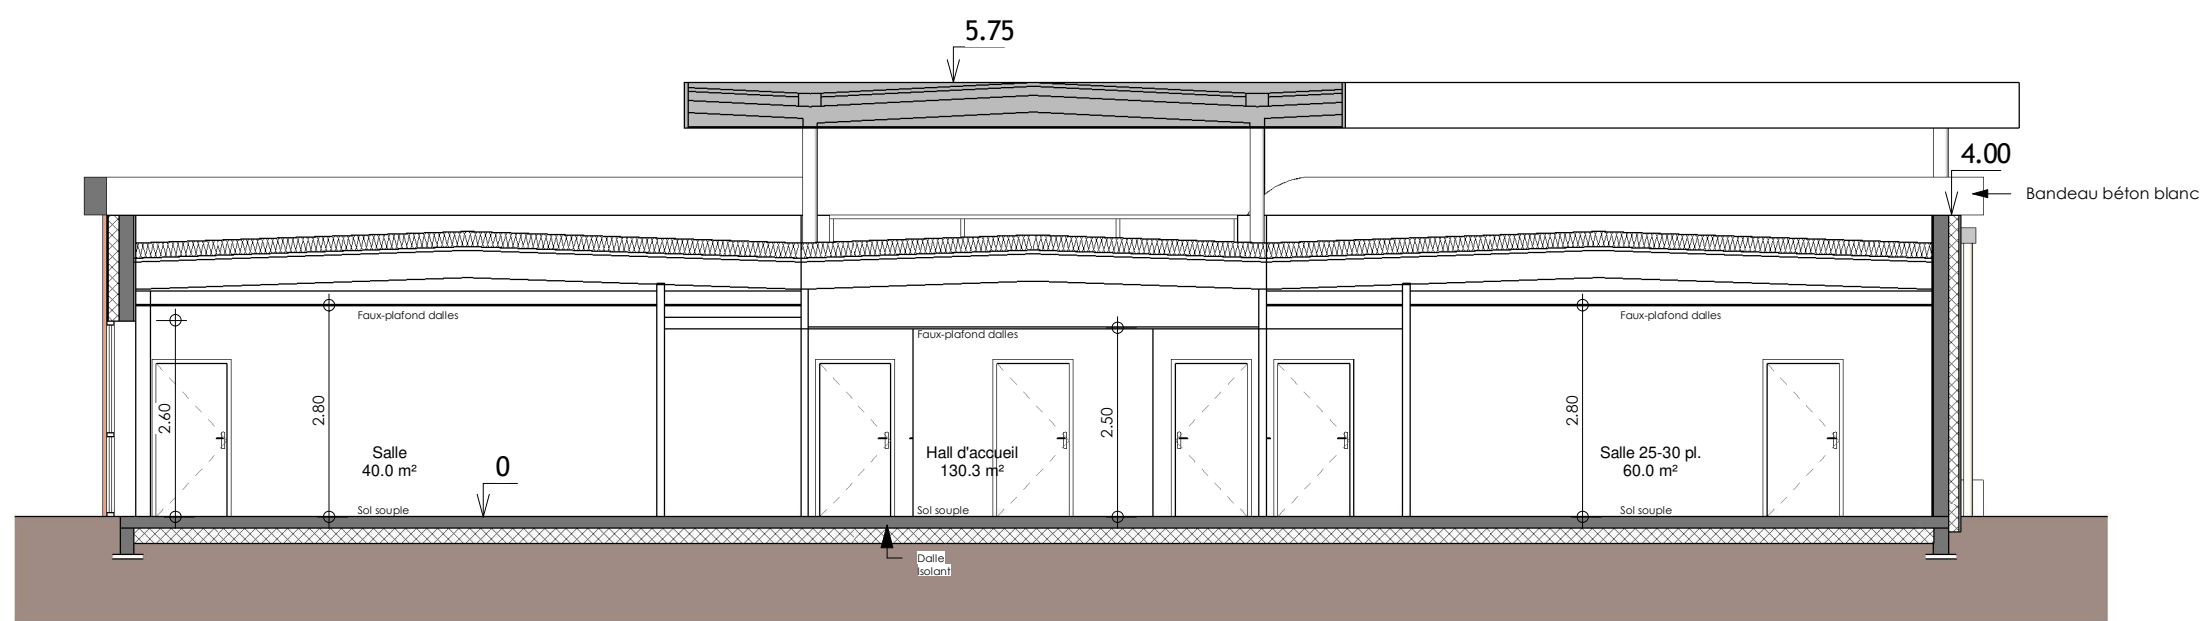


Coupe AA
1:100

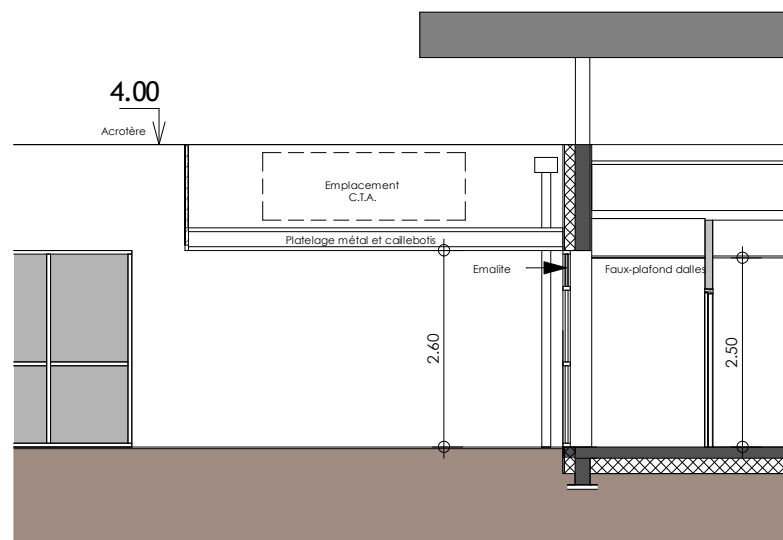

Coupe BB
1:100

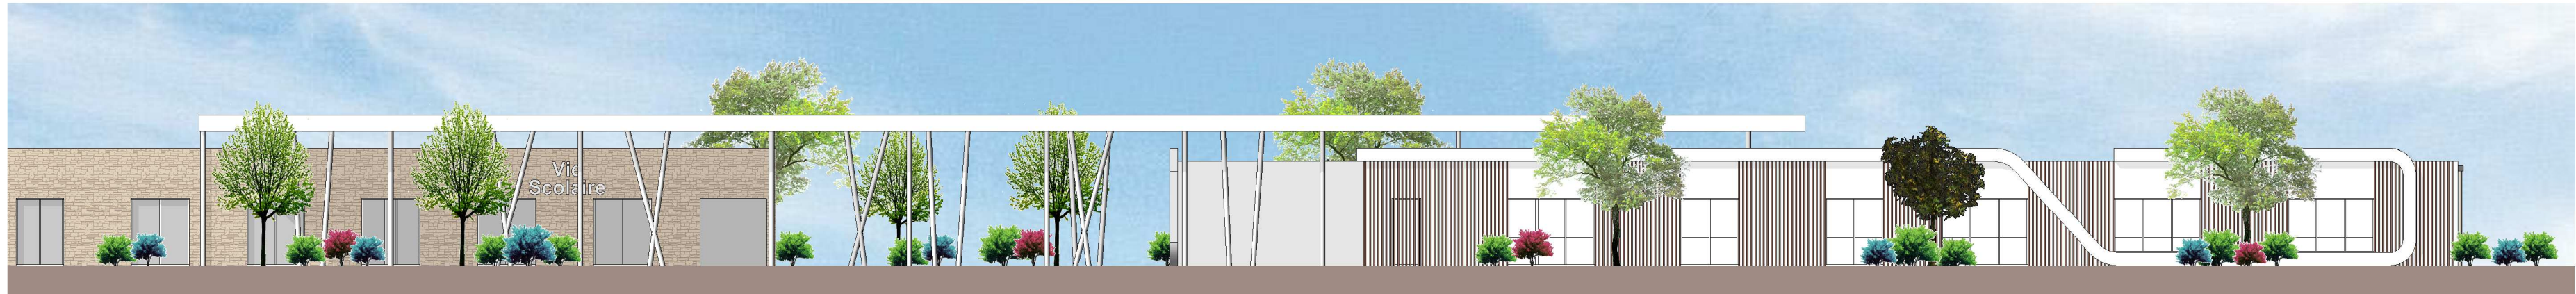


Elévation nord-ouest
1:200

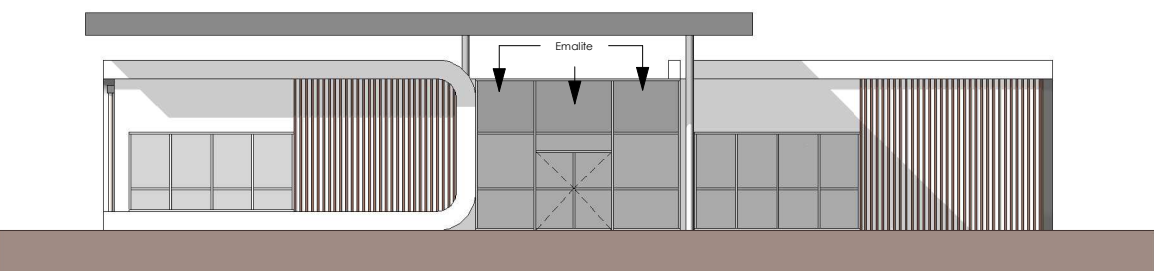

Elévation nord-est
1:200




Elévation sud-ouest
1:200

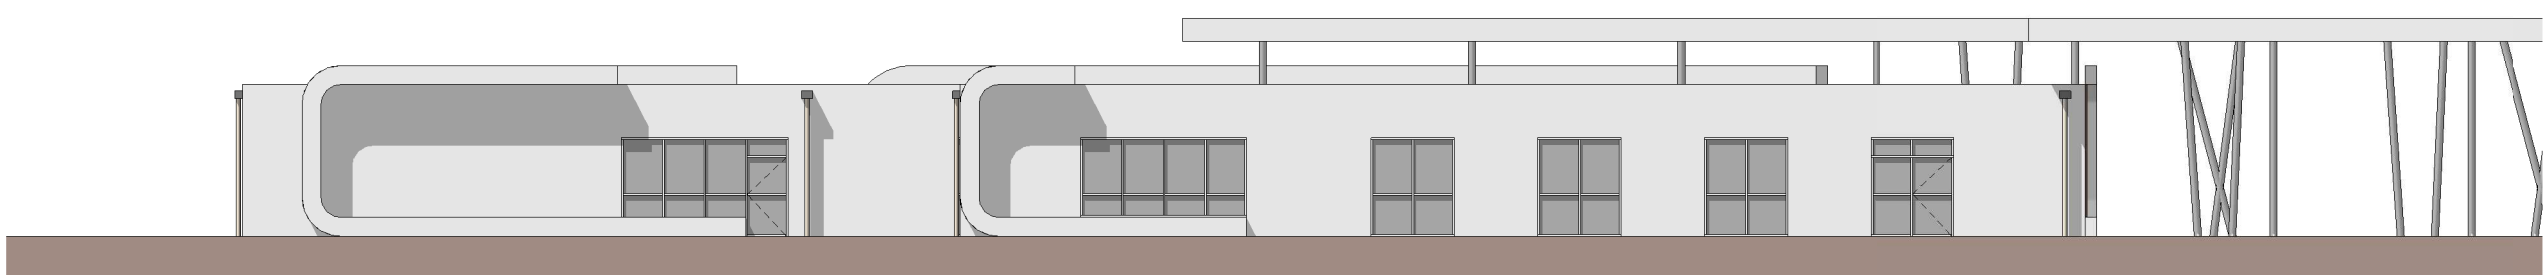

Elévation sud-est
1:200

- Zone sans intervention
- Maçonnerie / cloisonnement existant
- Maçonnerie créée
- Cloisonnement créé
- Pièce Locaux attribués CMAI 24
- Pièce Locaux attribués CCI
- Pièce Locaux communs SCl

NOTA:
Maçonnerie et charpente métallique à titre indicatif,
se référer aux prescriptions BET

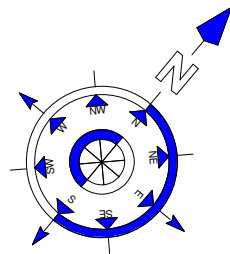

MAITRE D'OEUVRE : SCAPA Architectes Associés - 257 Avenue de la Vallée Nord
28000 BOURGEOIS - 03 36 55 36 36 - scapa@scapa.archi
MAITRE D'OUVRAGE : CMAI 24 - CCI Dordogne
Avenue Henry Deluc 24450 BOULAZAC
A.M.O. : SEMIPER
30 Rue des Eglantiers BP9 24660 COULOUNIEUX CHAMIERIS

Rénovation et construction d'outils de formation Campus de la formation professionnelle de Boulazac



CCI - Enseignement supérieur

DOE

ECH : 1/100°

E.S. 01

SF

Mai 2021

15-551

BUREAUX D'ETUDES

INTECH 6 Boulevard de Saltgourde 24430 MARSAC sur L'ISLE
ACOUSTIQUE VIAM 9 Cours de Tournon 33000 BORDEAUX
TSA 24 Les Plaines 24170 BELVES
SARL ESPACES 28 Rue Talleyrand Périgord 24000 PERIGUEUX
BUREAU DE CONTRÔLE
VERITAS Créavallée Sud - ZC Espace Couture 24052 SANILHAC

COORDINATEUR SPS

LAFON Philippe 18 Rue de la Commanderie 33220 PINEUILH
OPC APMS 16 La Clavière 16560 ANAIS