



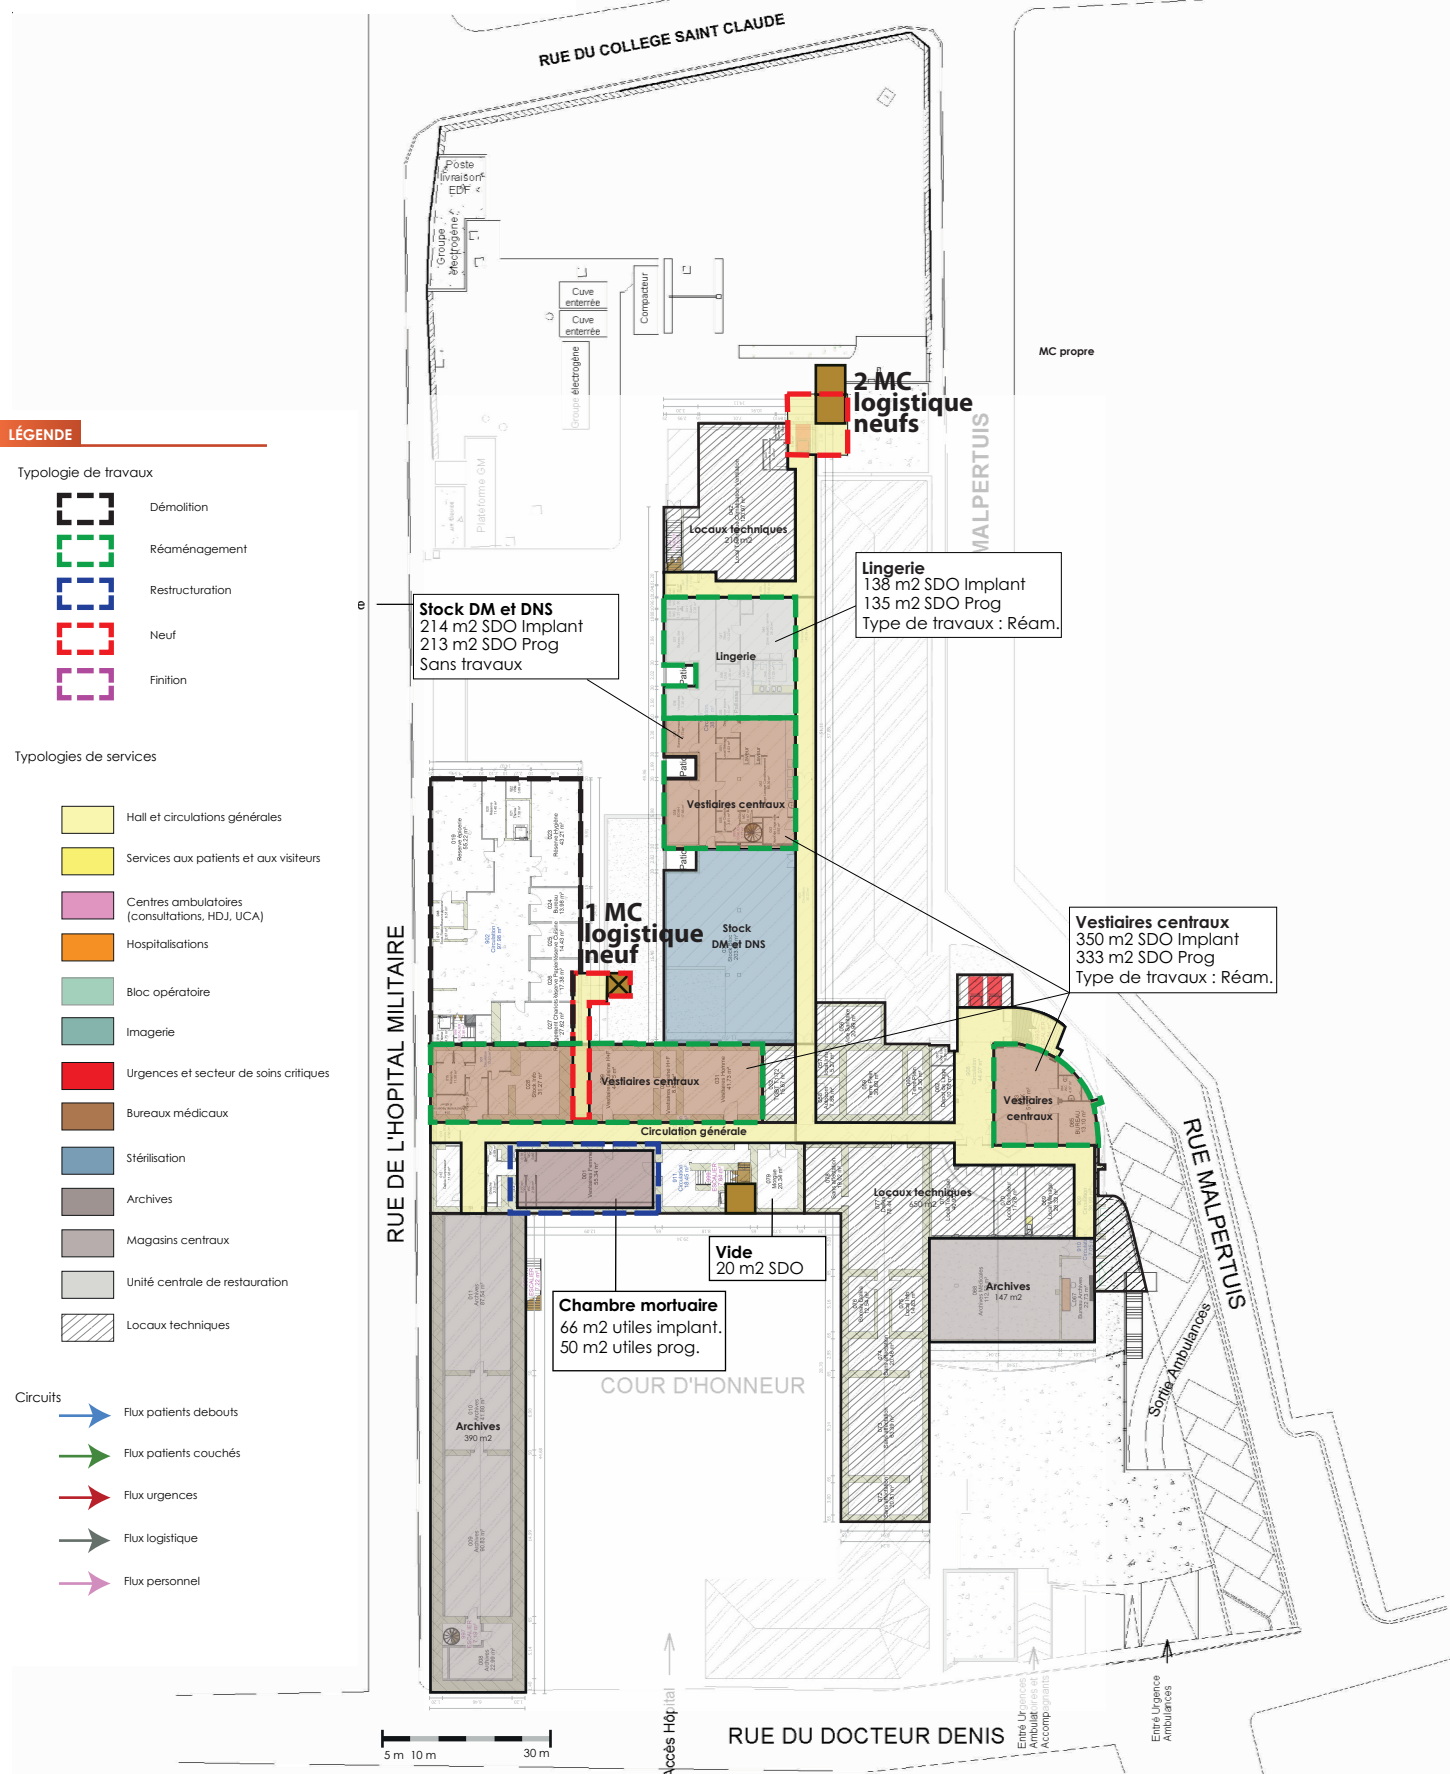
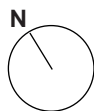
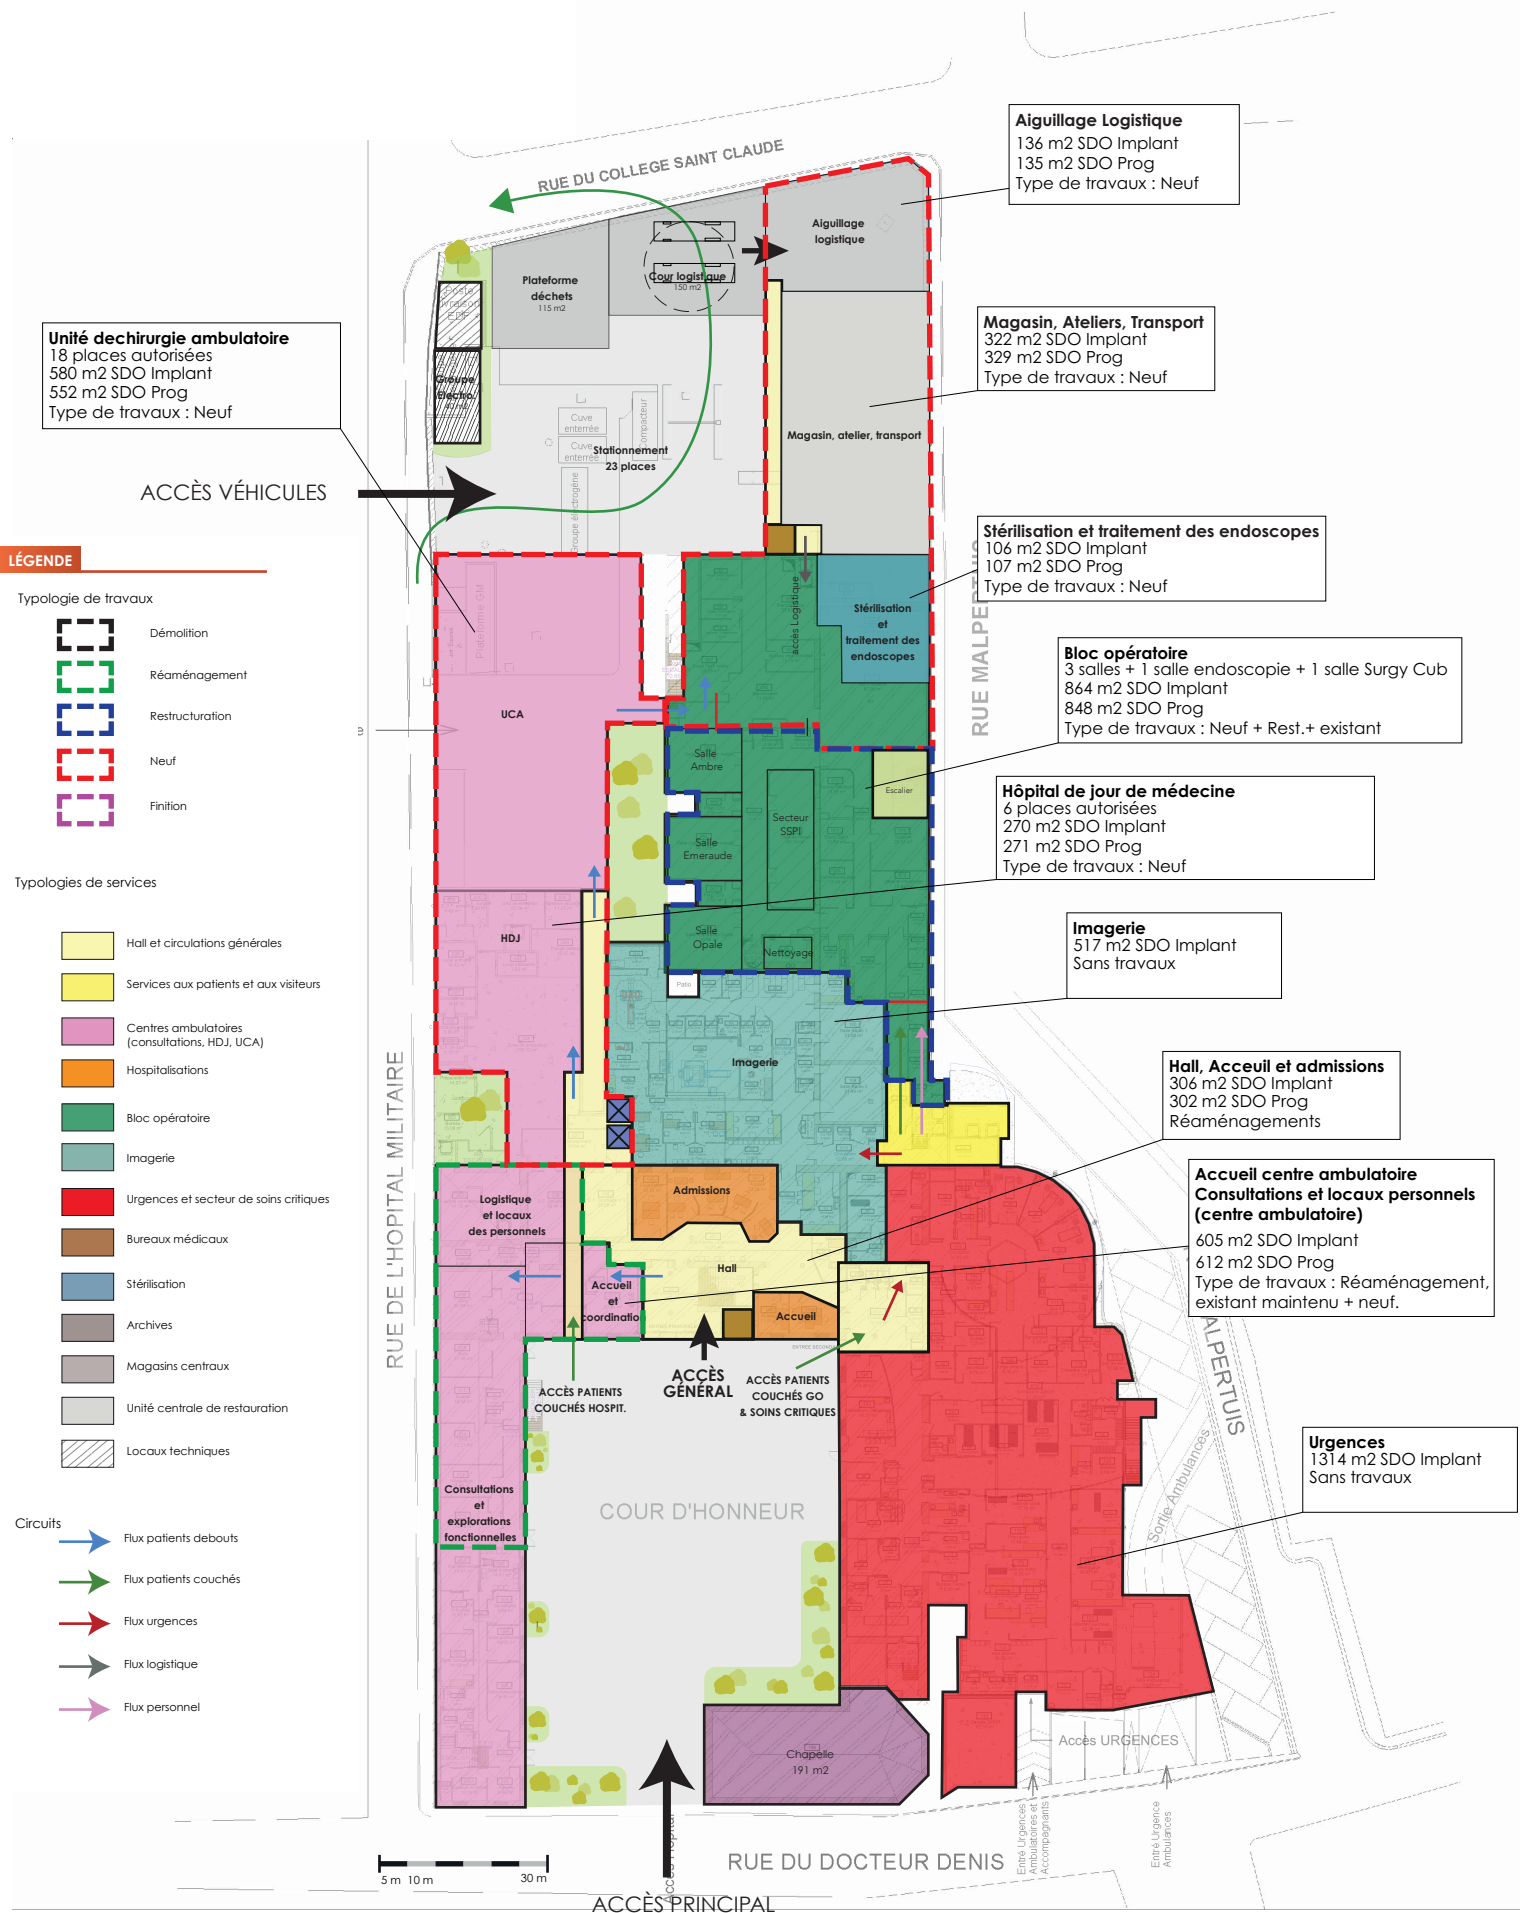


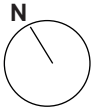

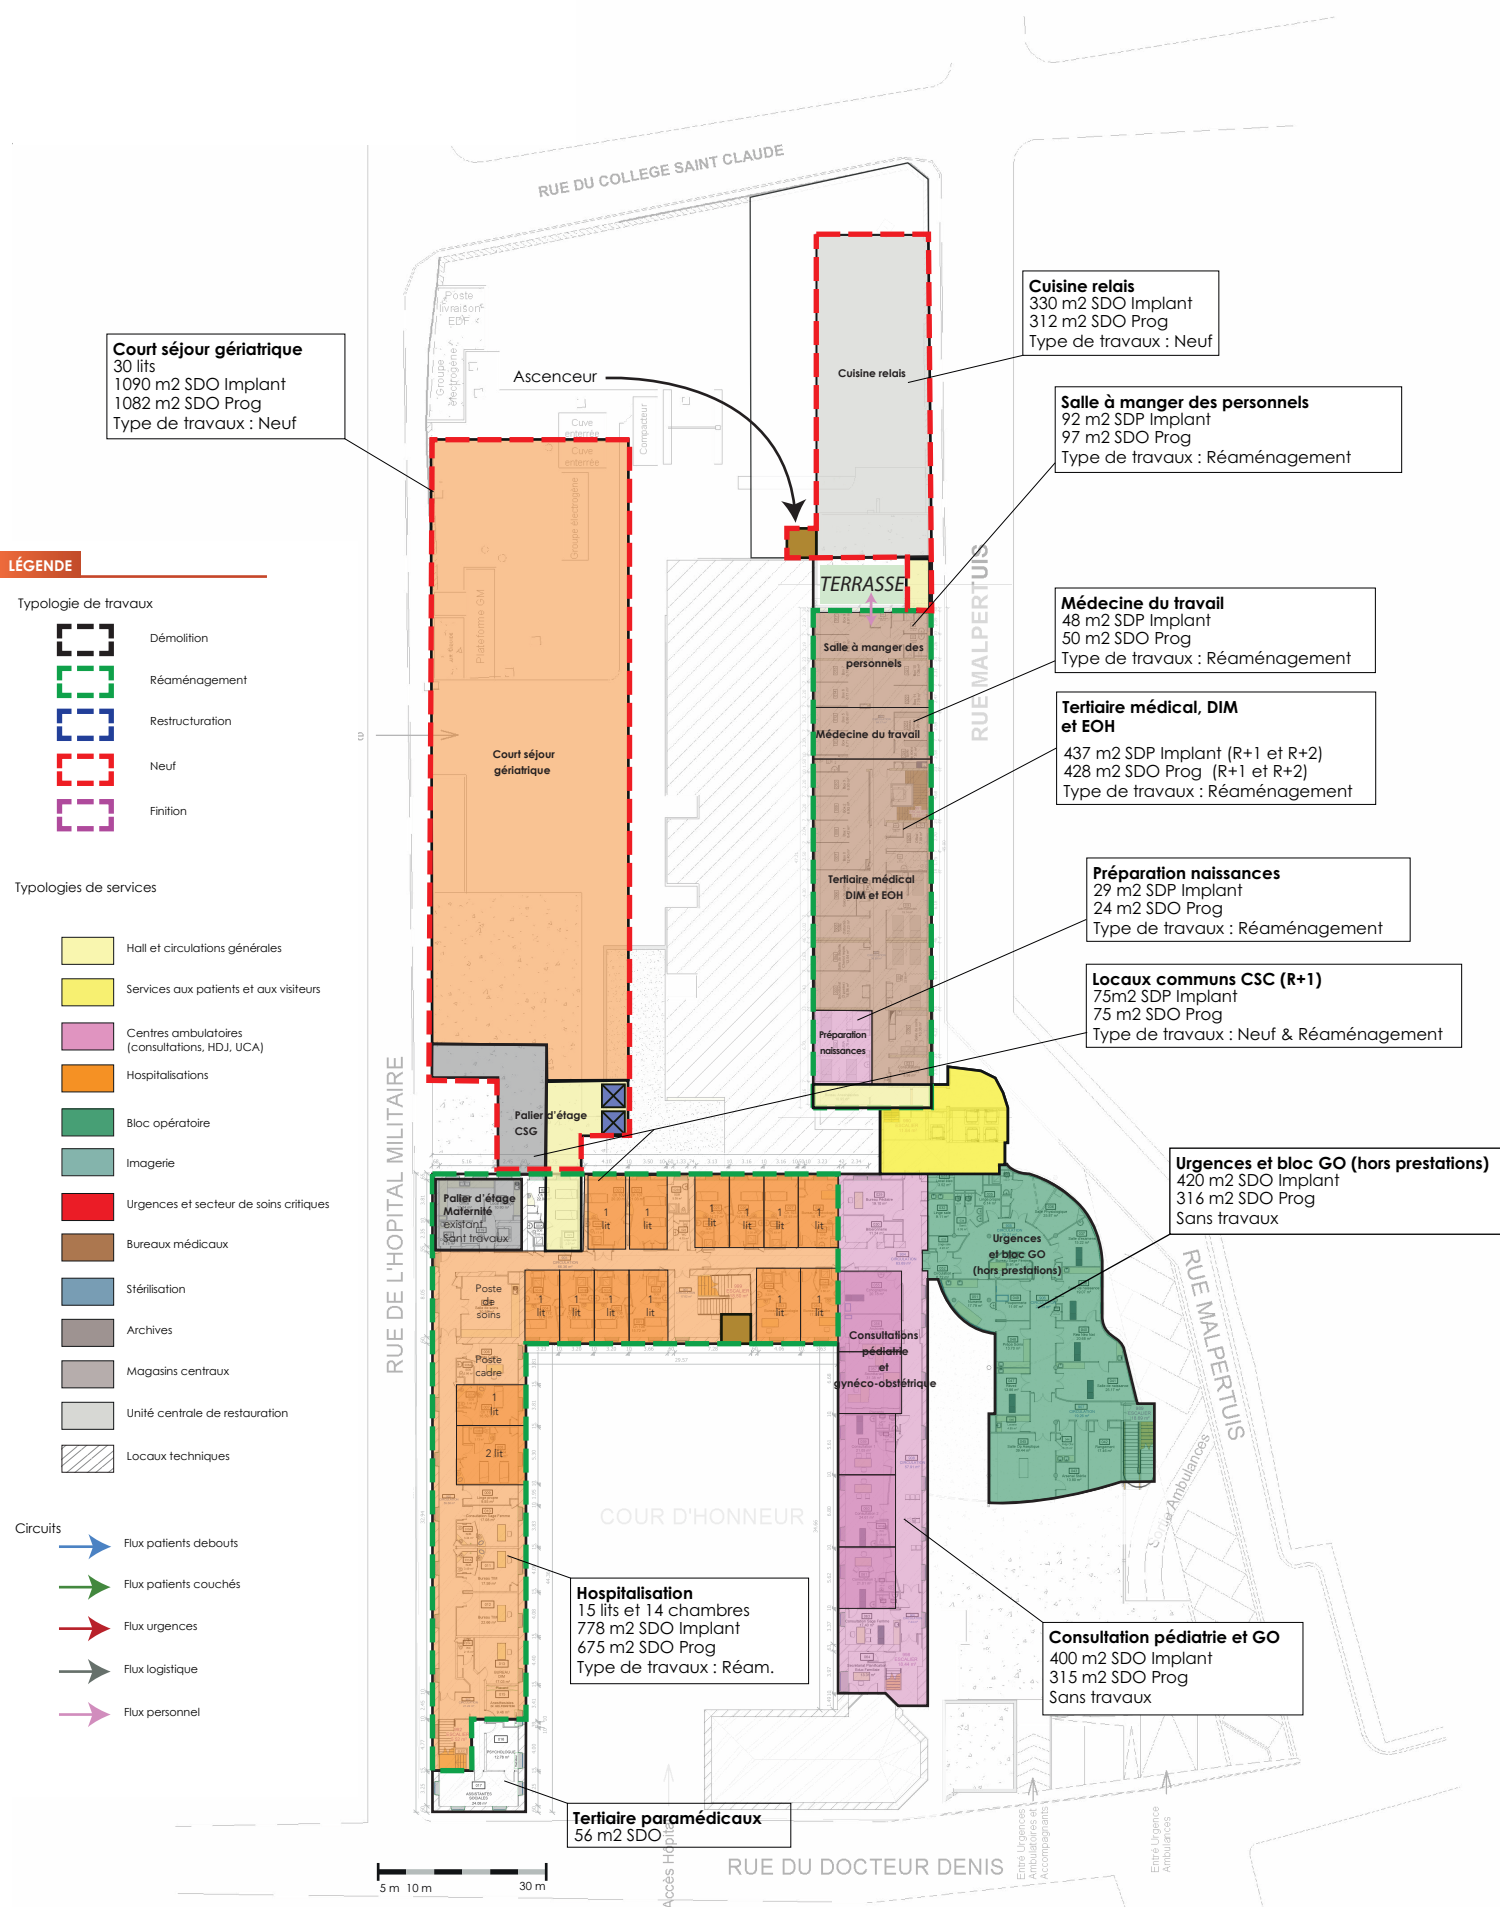

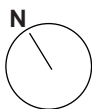

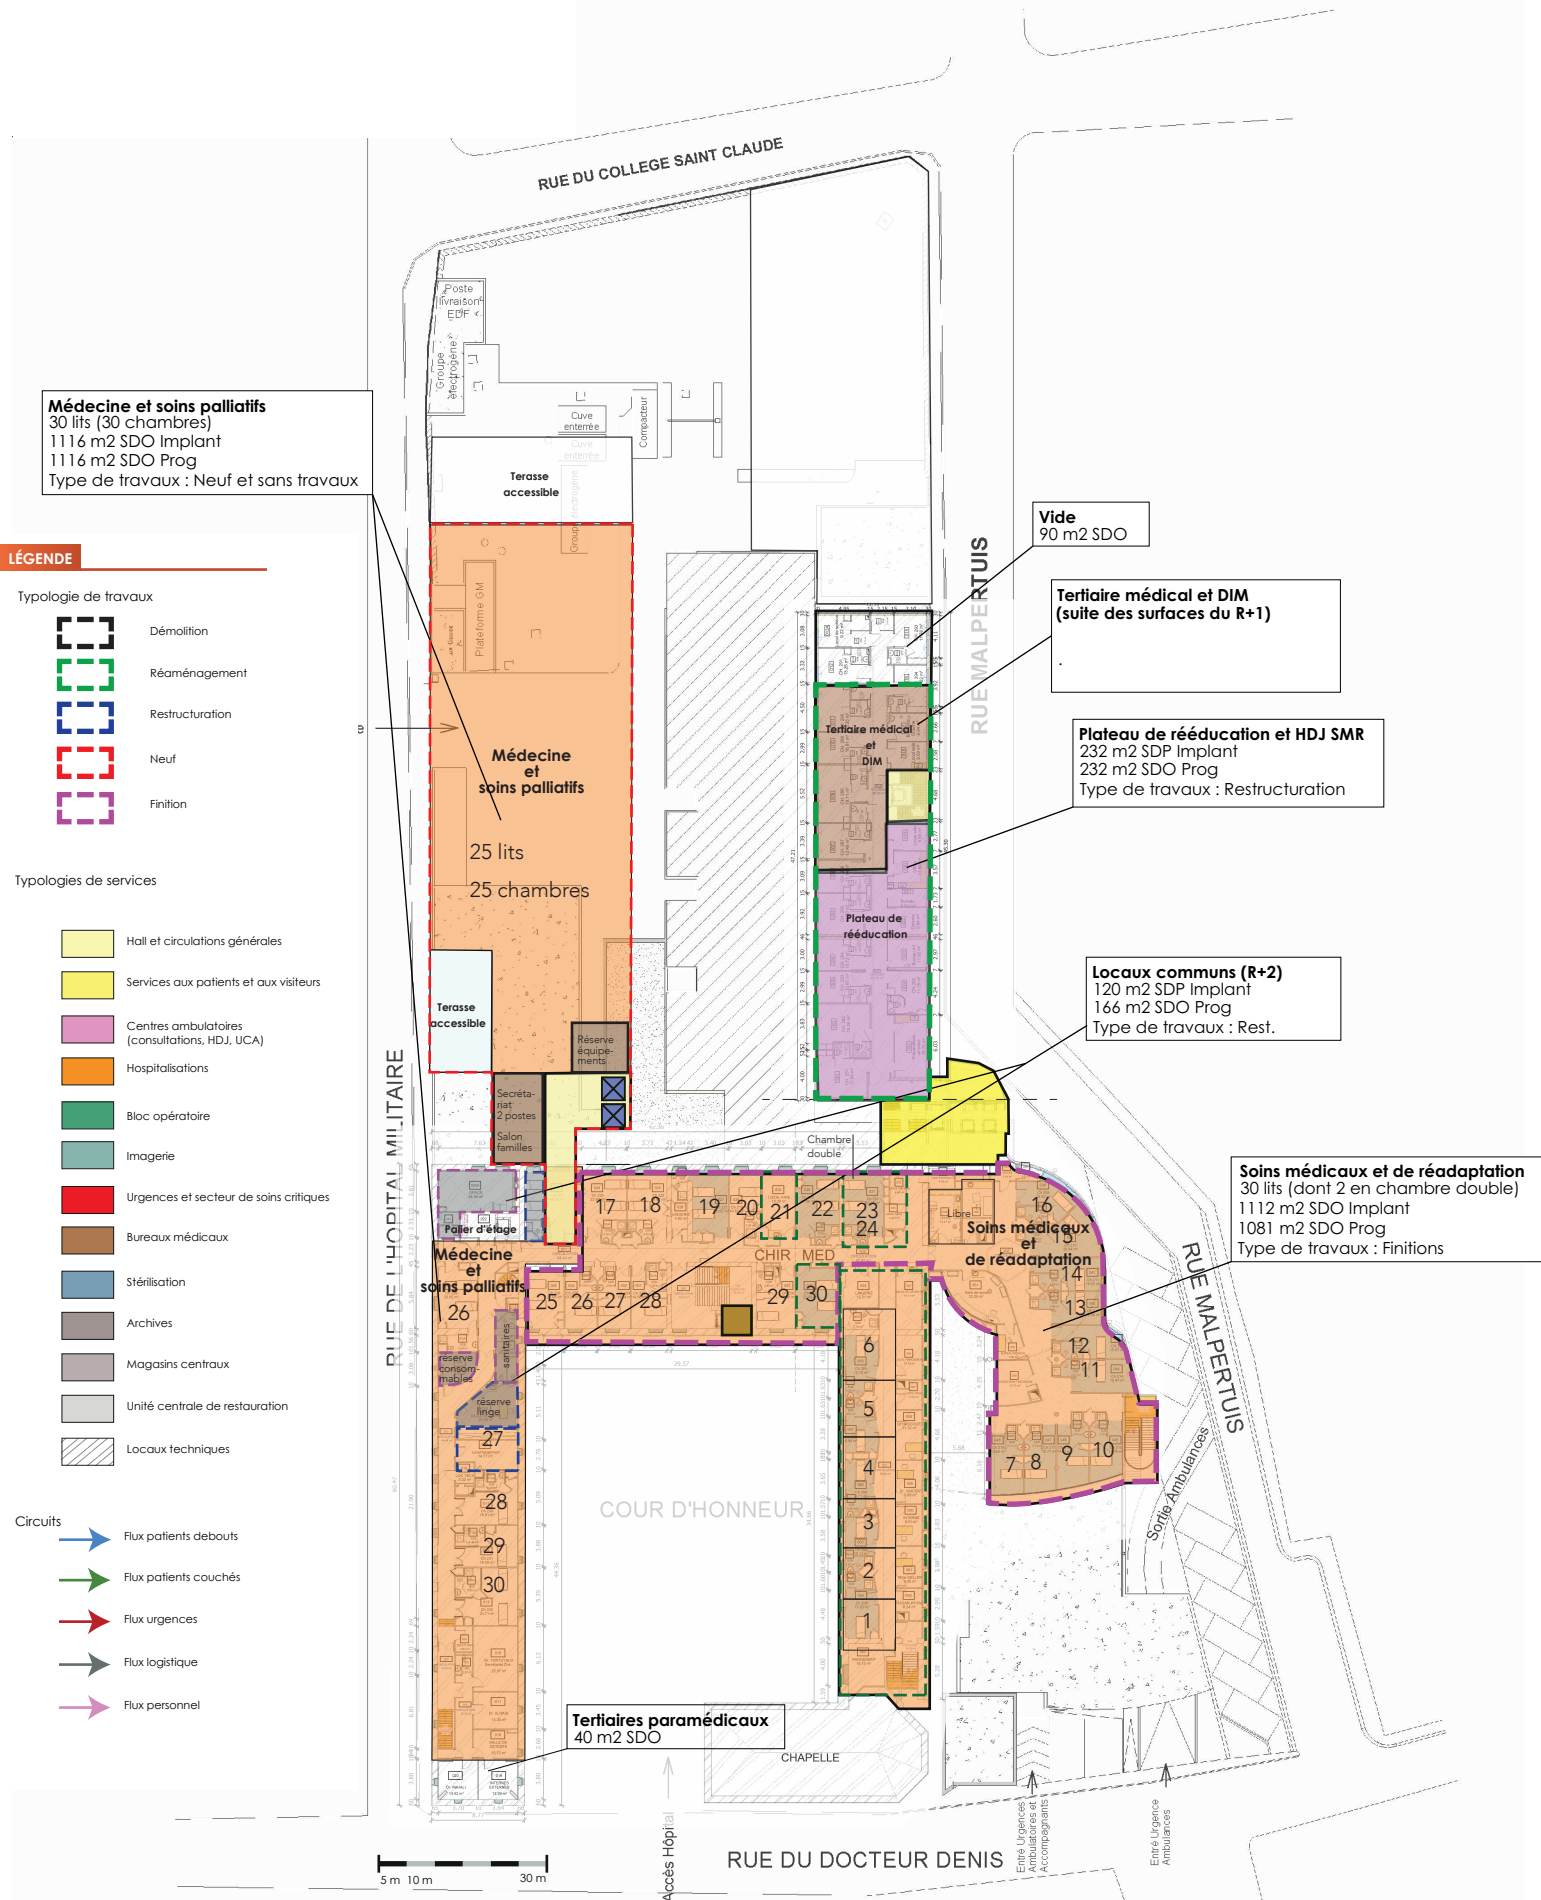

Médecine et soins palliatifs
30 lits (30 chambres)
1116 m2 SDO Implant
1116 m2 SDO Prog
Type de travaux : Neuf et sans travaux

LÉGENDE

Typologie de travaux

- Démolition
- Réaménagement
- Restructuration
- Neuf
- Finition

Typologies de services

- Hall et circulations générales
- Services aux patients et aux visiteurs
- Centres ambulatoires (consultations, HDJ, UCA)
- Hospitalisations
- Bloc opératoire
- Imagerie
- Urgences et secteur de soins critiques
- Bureaux médicaux
- Stérilisation
- Archives
- Magasins centraux
- Unité centrale de restauration
- Locaux techniques

Circuits

- Flux patients debouts
- Flux patients couchés
- Flux urgences
- Flux logistique
- Flux personnel

Vide
90 m2 SDO


Tertiaire médical et DIM
(suite des surfaces du R+1)

Plateau de rééducation et HDJ SMR
232 m2 SDP Implant
232 m2 SDO Prog
Type de travaux : Restructuration

Locaux communs (R+2)
120 m2 SDP Implant
166 m2 SDO Prog
Type de travaux : Rest.


Soins médicaux et de réadaptation
30 lits (dont 2 en chambre double)
1112 m2 SDO Implant
1081 m2 SDO Prog
Type de travaux : Finitions

Tertiaires paramédicaux
40 m2 SDO

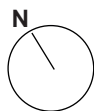

LÉGENDE



Typologie de travaux

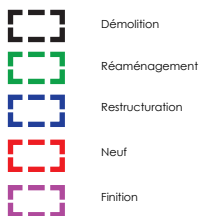


Typologies de services



Circuits

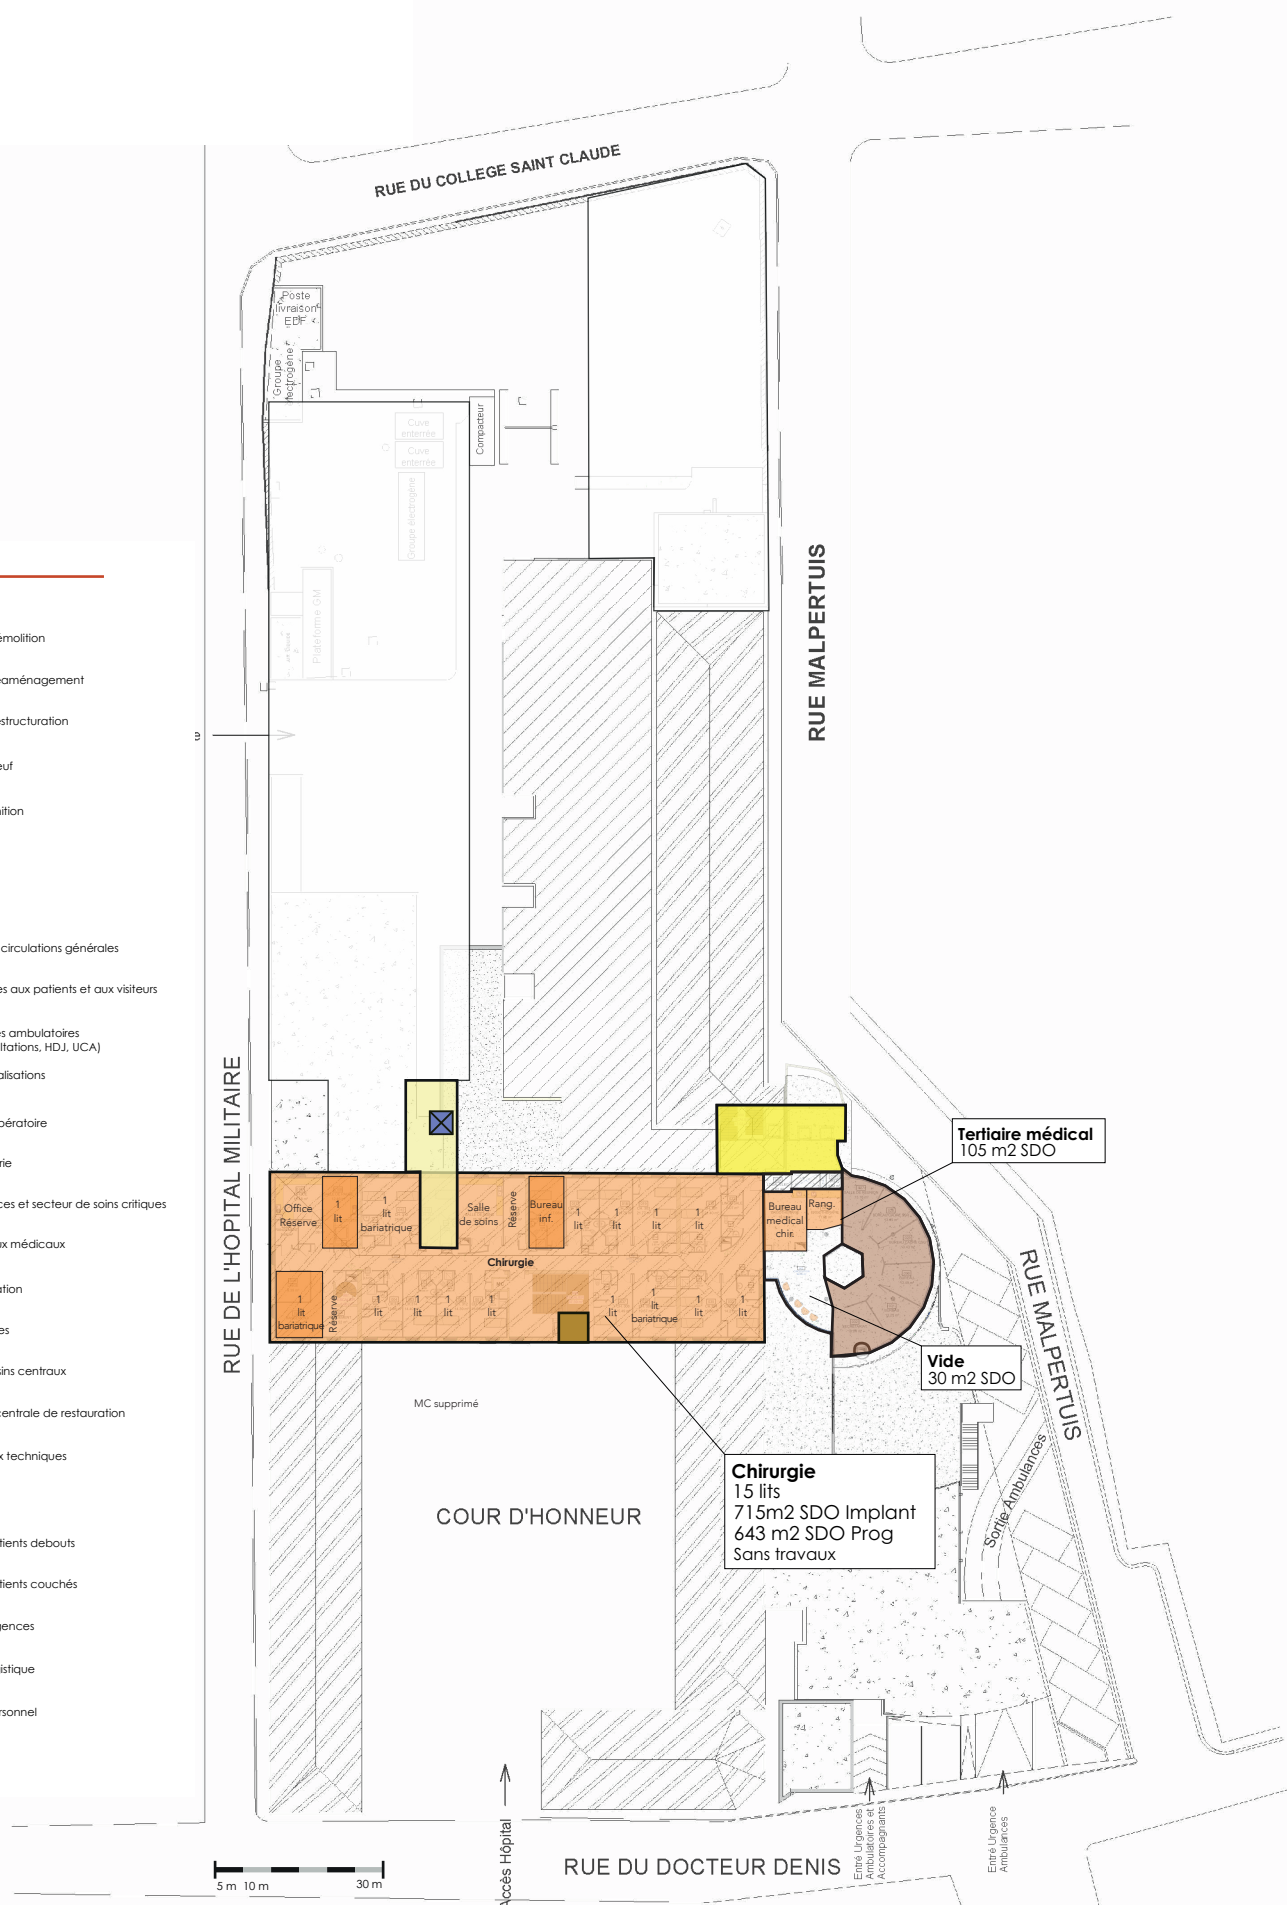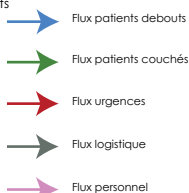

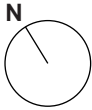

LÉGENDE

Typologie de travaux

- Démolition
- Réaménagement
- Restructuration
- Neuf
- Finition

Typologies de services

- Hall et circulations générales
- Services aux patients et aux visiteurs
- Centres ambulatoires (consultations, HDJ, UCA)
- Hospitalisations
- Bloc opératoire
- Imagerie
- Urgences et secteur de soins critiques
- Bureaux médicaux
- Stérilisation
- Archives
- Magasins centraux
- Unité centrale de restauration
- Locaux techniques

Circuits

- Flux patients debouts
- Flux patients couchés
- Flux urgences
- Flux logistique
- Flux personnel

