



Coupe A-A

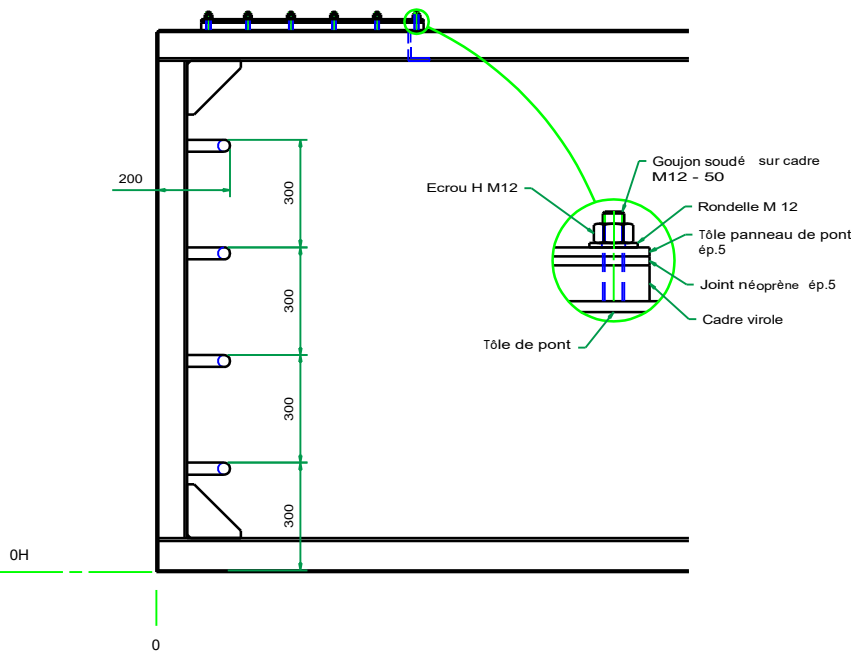

Vue du Fond

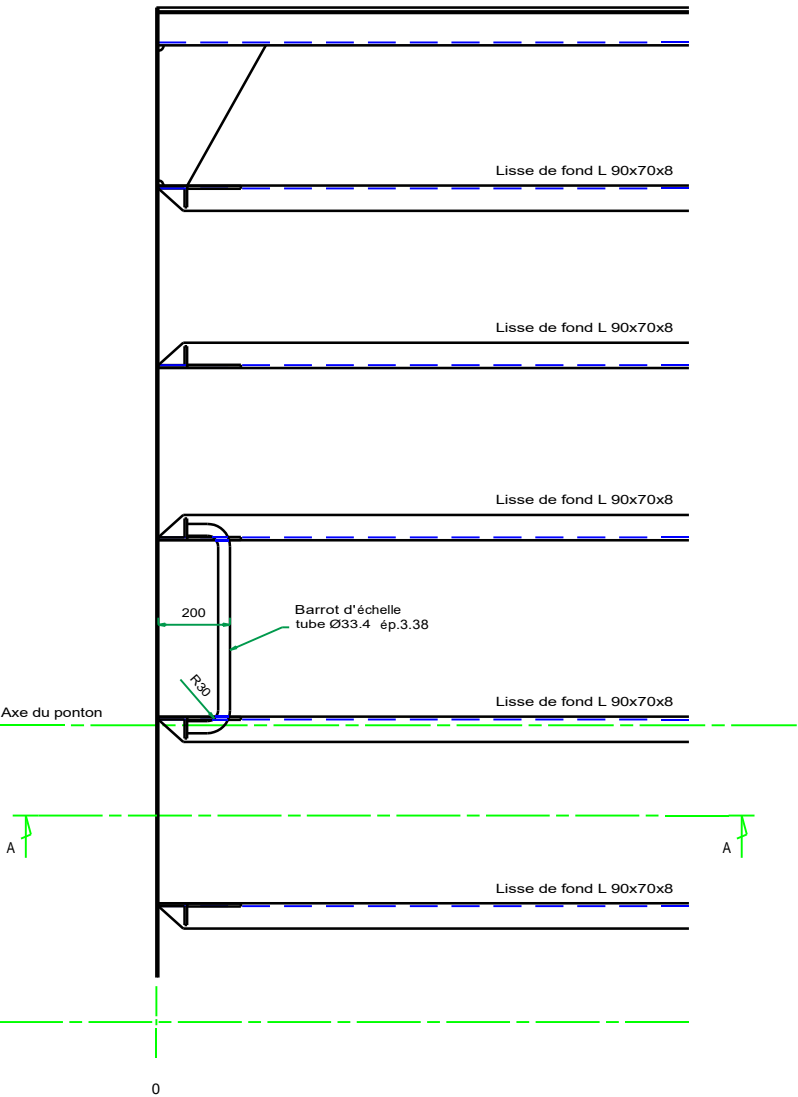

Vue du Pont
(sans le panneau)



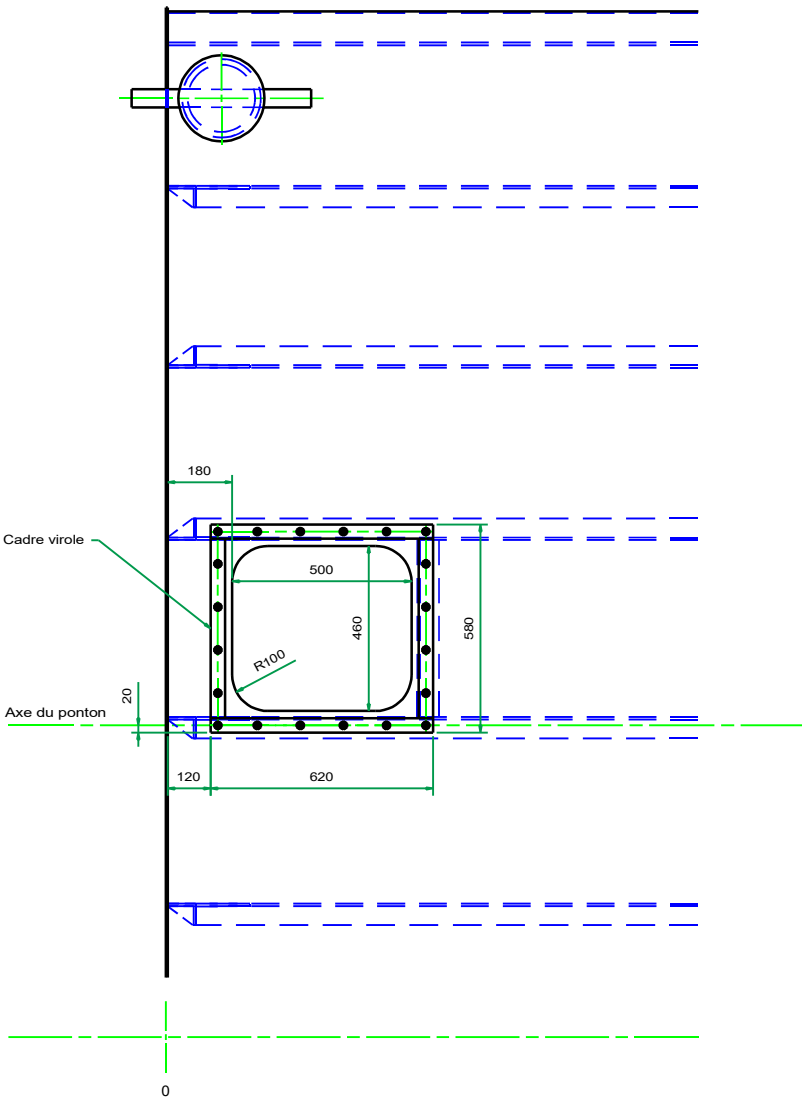


TABLEAU AVANT
(TABLEAU ARRIERE SYMETRIQUE)

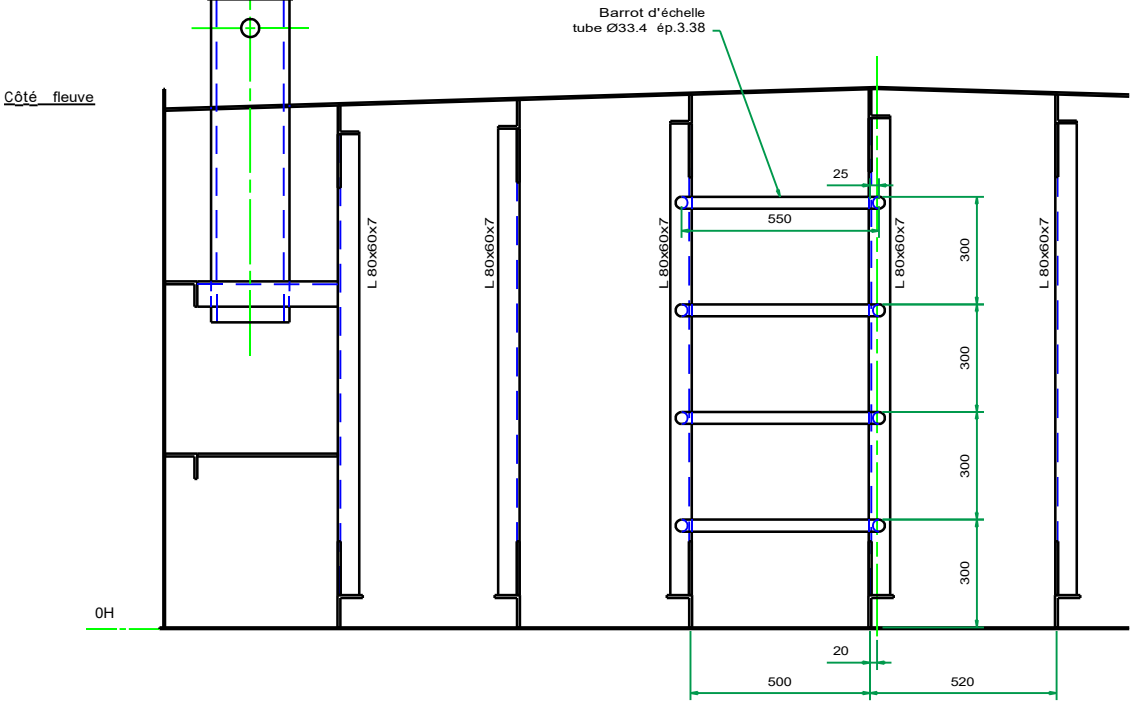

Détail Cadre virole

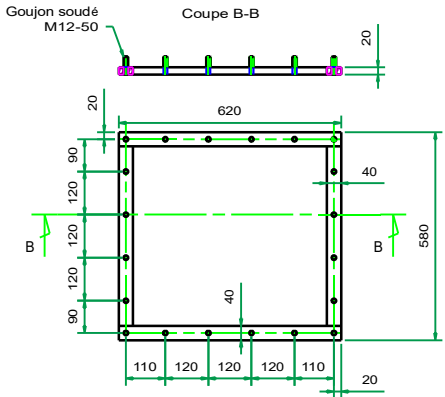

Matériau : Acier grade A

Réf Affaire	Visa	Modification	Réf Fournisseur	Date	Ind
BON pour INFORMATION	BON pour APPROVISIONNEMENT	BON pour FABRICATION			
DESIGNATION DOCUMENT : PANNEAU DE PONT					
DESIGNATION DOSSIER : REAMENAGEMENT D'UN POSTE D'ACCOSTAGE POUR LES SERVICES DU REMORQUAGE					
MAITRISE D'OUVRAGE : CHAMBRE DE COMMERCE ET D'INDUSTRIE BAYONNE PAYS-BASQUE CONCESSIONNAIRE DU PORT DE BAYONNE					
MAITRISE D'OEUVRE : D.D.E. SERVICE MARITIME ET BASES AERIENNES					
ENTREPRISE : SAREM 10 AV. DE L'ADOUR 64600 ANGLET			Tél: 05.59.52.84.84 FAX: 05.59.42.00.82 E-mail: sarem@nerim.fr		
PLAN ETABLI POUR LE COMPTE DE L'ENTREPRISE SAREM PAR : BUREAU D'ETUDES MARITIMES PARC D'ACTIVITES DESCARTES 33 370 ARTIGUES près BORDEAUX			Tél: 05.57.77.01.01 FAX: 05.57.77.01.02 E-mail: bem@wanadoo.fr		
REDIGE : S. Kusz	FORMAT A1	ECHELLE : 1/10	DATE : 06/12/2005		
VERIFIE : L. Marbeau	REF DOCUMENT	M179-02 STR04		1	IND
N° REGISTRE:				1	*