Vue de face

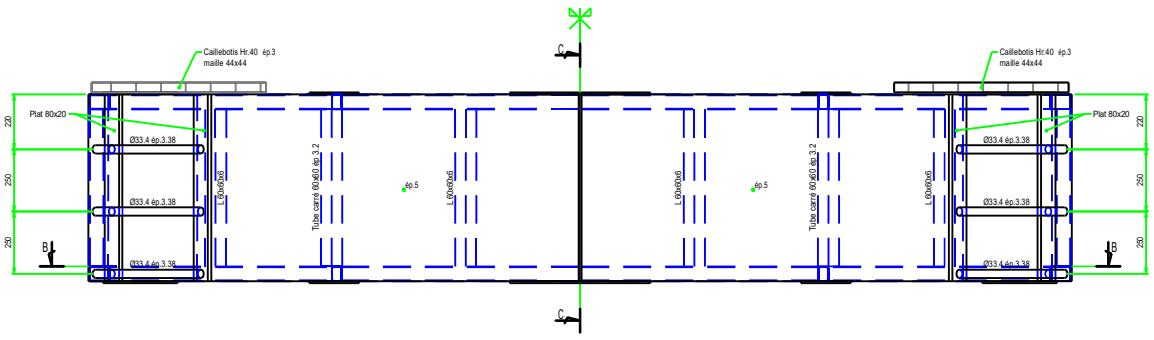

Vue longitudinale

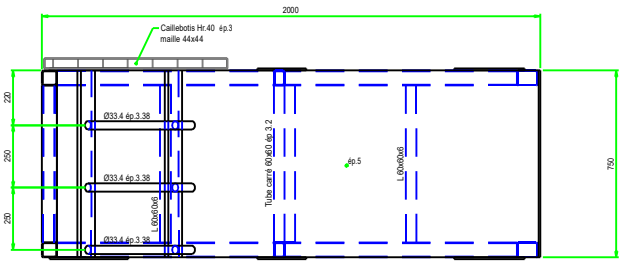

Vue de dessus

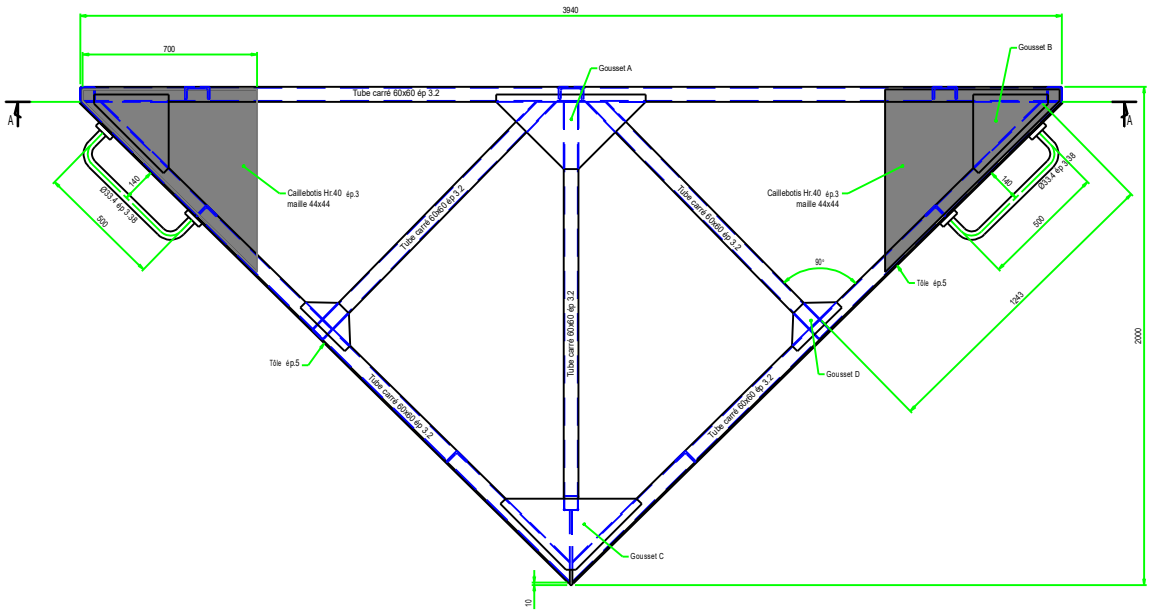

Gousset A

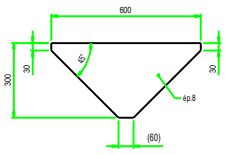

Gousset B

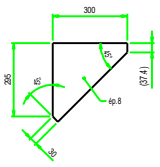

Gousset C

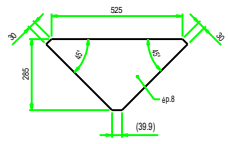

Gousset D

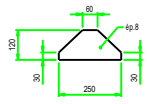

Nota:
Matière: Acier grade A
Soudures continues a=5
Pas de tôle de fond (conforme demande SAREM)

Réf Affaire	Visa	Modification	Réf Fournisseur	Date	Ind
~~BON pour INFORMATION~~	~~BON pour APPROVISIONNEMENT~~	BON pour FABRICATION			

DESIGNATION DOCUMENT : STRUCTURE ETRAVE

DESIGNATION DOSSIER : REAMENAGEMENT D'UN POSTE D'ACCOSTAGE POUR LES SERVICES DU REMORQUAGE

MAITRISE D'OUVRAGE : CHAMBRE DE COMMERCE ET D'INDUSTRIE
BAYONNE PAYS-BASQUE
CONCESSIONNAIRE DU PORT DE BAYONNE

MAITRISE D'OEUVRE : D.D.E. SERVICE MARITIME ET BASES AERIENNES

ENTREPRISE : SAREM
10 AV. DE L'ADOUR
64600 ANGLET
Tél: 05.59.52.84.84
FAX: 05.59.42.00.82
E-mail: sarem@nerim.fr

PLAN ETABLI POUR LE COMPTE DE L'ENTREPRISE SAREM PAR :
BUREAU D'ETUDES MARITIMES
PARC D'ACTIVITES DESCARTES
33 370 ARTIGUES près BORDEAUX
Tél: 05.57.77.01.01
FAX: 05.57.77.01.02
E-mail: bem@wanadoo.fr

REDIGE : P. Villenave	FORMAT A1	ECHELLE : 1/10	DATE : 06/12/2005	
VERIFIE : L. Marbeau	REF DOCUMENT M179.02 STR06		1/2	IND *
N° REGISTRE:				

Coupe A-A

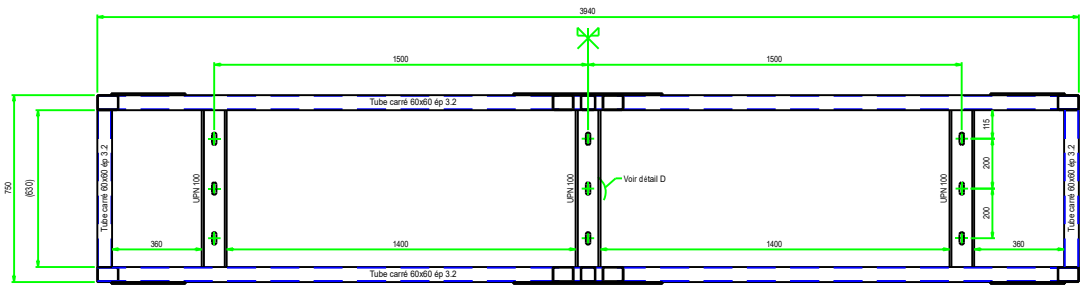

Coupe C-C

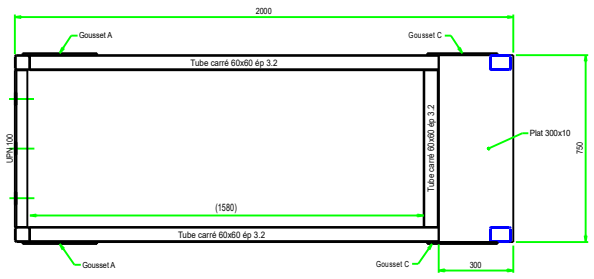

Coupe B-B

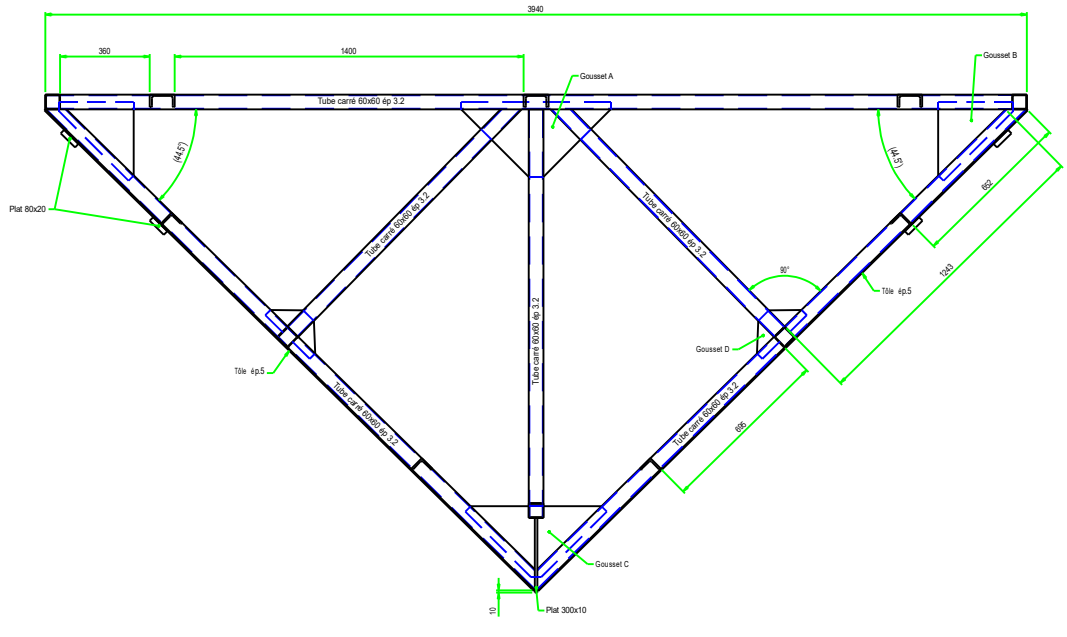

Détail D
Echelle 1/1

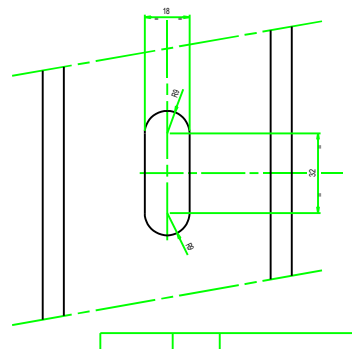

Réf Affaire	Visa	Modification	Réf Fournisseur	Date	Ind
~~BON pour INFORMATION~~	~~BON pour APPROVISIONNEMENT~~	BON pour FABRICATION			

DESIGNATION DOCUMENT : STRUCTURE ETRAVE

DESIGNATION DOSSIER : REAMENAGEMENT D'UN POSTE D'ACCOSTAGE POUR LES SERVICES DU REMORQUAGE

MAITRISE D'OUVRAGE : CHAMBRE DE COMMERCE ET D'INDUSTRIE
BAYONNE PAYS-BASQUE
CONCESSIONNAIRE DU PORT DE BAYONNE

MAITRISE D'OEUVRE : D.D.E. SERVICE MARITIME ET BASES AERIENNES

ENTREPRISE : SAREM
10 AV. DE L'ADOUR
64600 ANGLET
Tél: 05.59.52.84.84
FAX: 05.59.42.00.82
E-mail: sarem@nerim.fr

PLAN ETABLI POUR LE COMPTE DE L'ENTREPRISE SAREM PAR :
BUREAU D'ETUDES MARITIMES
PARC D'ACTIVITES DESCARTES
33 370 ARTIGUES près BORDEAUX
Tél: 05.57.77.01.01
FAX: 05.57.77.01.02
E-mail: bem@wanadoo.fr

REDIGE : P. Villenave	FORMAT A1	ECHELLE : 1/10	DATE : 06/12/2005	
VERIFIE : L. Marbeau	REF DOCUMENT M179.02 STR06		2/2	IND *
N° REGISTRE:				