




Coupe A-A

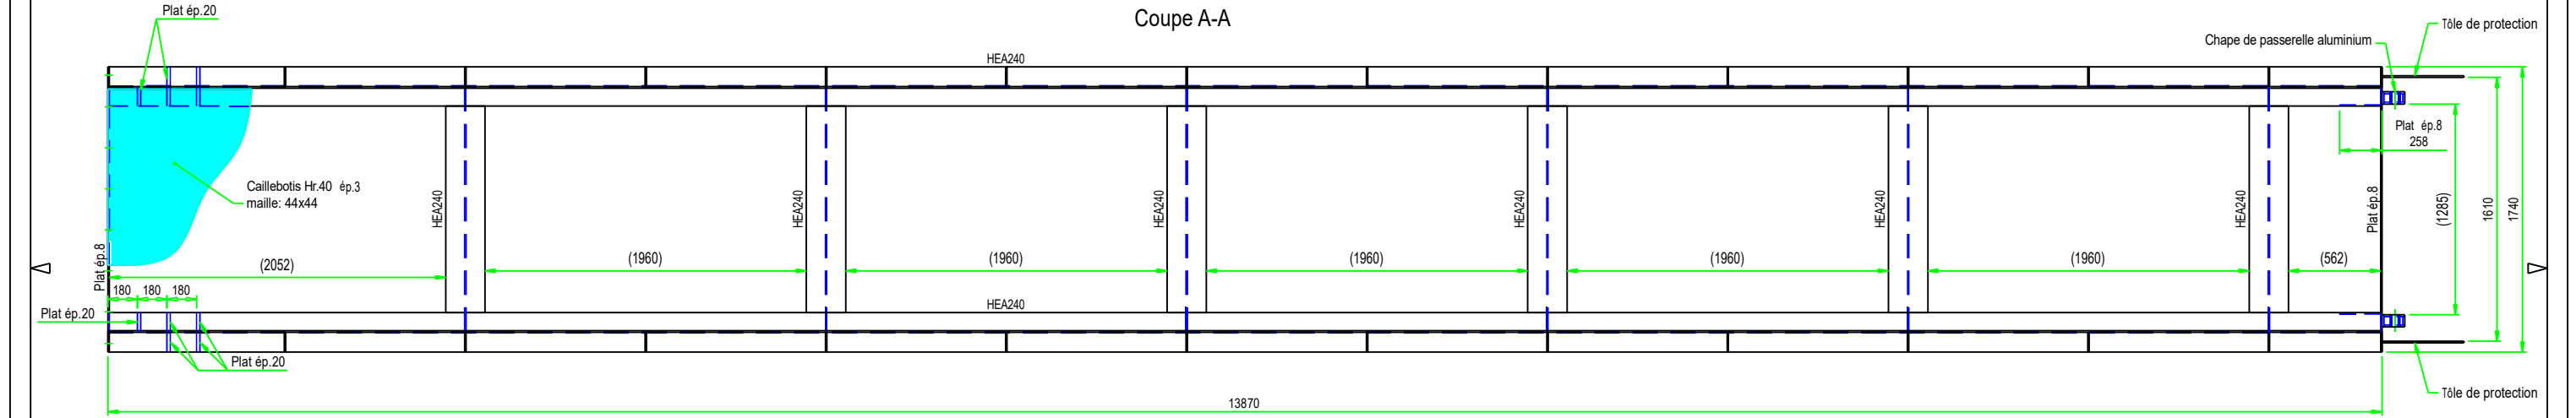


Vue suivant F

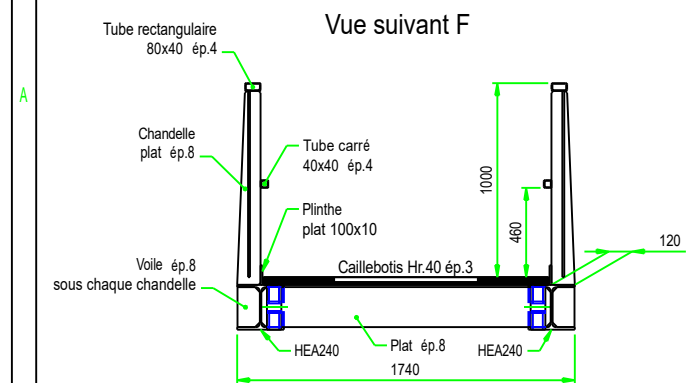


Coupe B-B

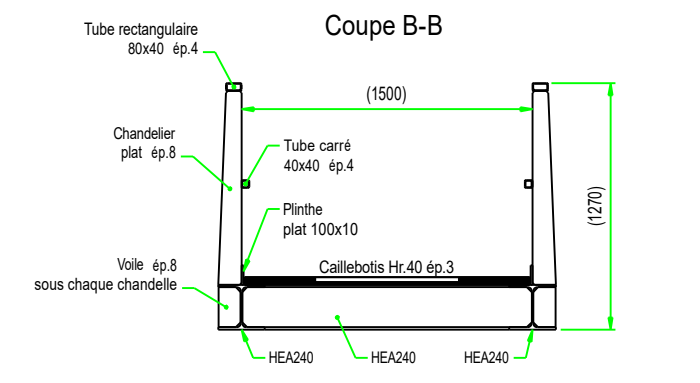


Vue suivant G

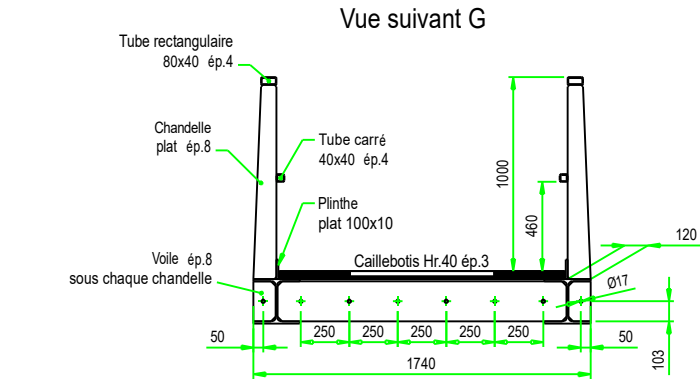

Coupe C-C

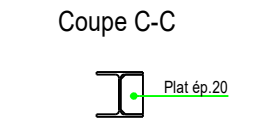



Coupe D-D

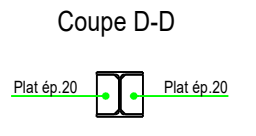

PASSERELLE ET CAILLEBOTIS : PROTECTION GALVANISATION

Nota:

Matière: Acier grade A  
Soudures: continues a=5  
Poids estimé: 3634 Kg

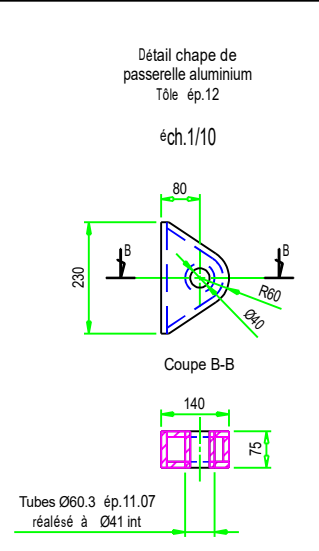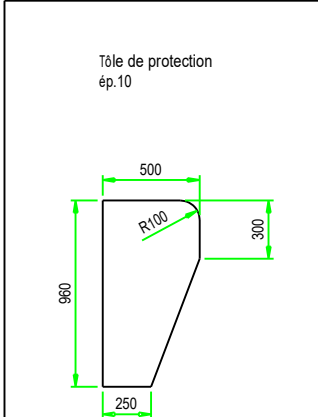

|   |      |                            |                |                                                                                       |                   |
|---|------|----------------------------|----------------|---------------------------------------------------------------------------------------|-------------------|
|   |      |                            |                |                                                                                       |                   |
| Réf Affaire   | Visa | Modification               |                | Réf Fournisseur                                                                       | Date Ind          |
| BON pour INFORMATION   |      | BON pour APPROVISIONNEMENT |                | BON pour FABRICATION                                                                  |                   |
| DESIGNATION DOCUMENT : STRUCTURE PASSERELLE 03   |      |                            |                |                                                                                       |                   |
| DESIGNATION DOSSIER : REAMENAGEMENT D'UN POSTE D'ACCOSTAGE<br>POUR LES SERVICES DU REMORQUAGE   |      |                            |                |                                                                                       |                   |
| MAITRISE D'OUVRAGE : CHAMBRE DE COMMERCE ET D'INDUSTRIE<br>BAYONNE PAYS-BASQUE<br>CONCESSIONNAIRE DU PORT DE BAYONNE   |      |                            |                |                                                                                       |                   |
| MAITRISE D'OEUVRE : D.D.E. SERVICE MARITIME ET BASES AERIENNES   |      |                            |                |                                                                                       |                   |
|   |      |                            |                |                                                                                       |                   |
| ENTREPRISE : SAREM<br>10 AV. DE L'ADOUR<br>64600 ANGLET<br>Tél: 05.59.52.84.84<br>FAX: 05.59.42.00.82<br>E-mail: sarem@nerim.fr   |      |                            |                |                                                                                       |                   |
| PLAN ETABLI POUR LE COMPTE DE L'ENTREPRISE SAREM PAR :<br> BUREAU D'ETUDES MARITIMES<br>PARC D'ACTIVITES DESCARTES<br>33 370 ARTIGUES près BORDEAUX<br>Tél: 05.57.77.01.01<br>FAX: 05.57.77.01.02<br>E-mail: bem@wanadoo.fr |      |                            |                |                                                                                       |                   |
| REDIGE : P. Villenave   |      | FORMAT A2+                 | ECHELLE : 1/25 |  | DATE : 06/12/2005 |
| VERIFIE : L. Marbeau   |      | REF DOCUMENT               |                |                                                                                       | M179.02 STR13     |
| N° REGISTRE:   |      |                            |                |                                                                                       | 1 / 1 IND *       |