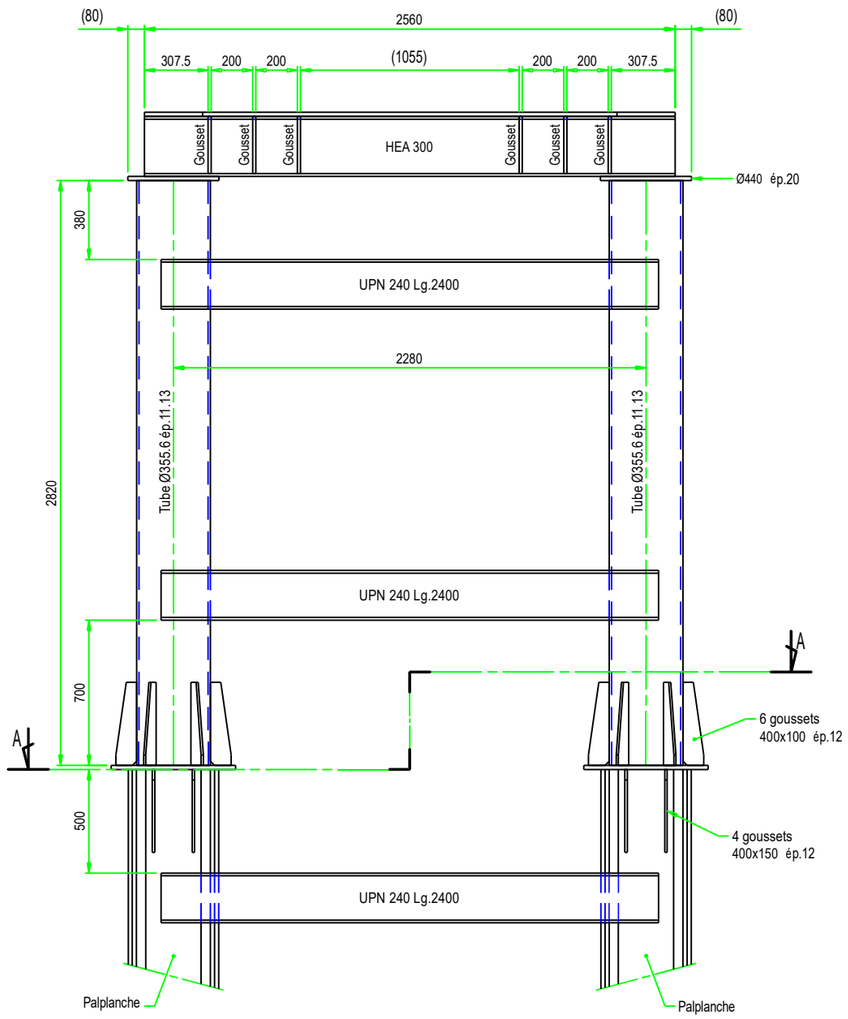

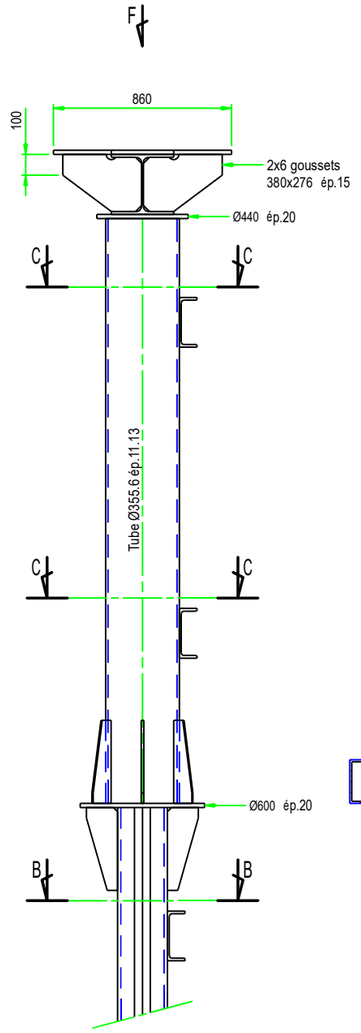

Coupe B-B

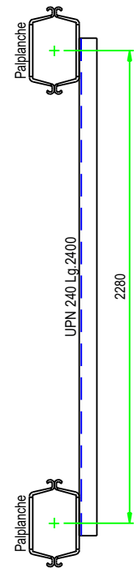

Coupe C-C

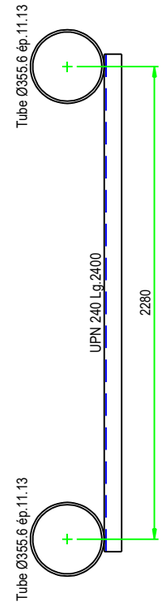

Vue suivant F

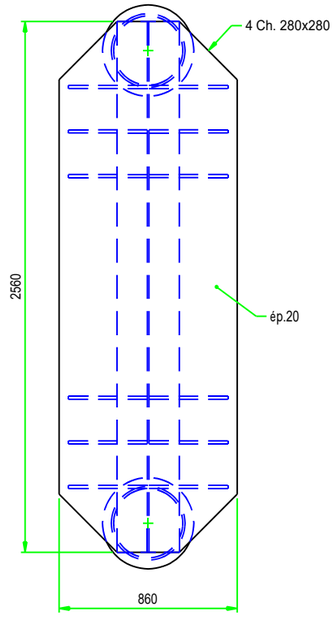

Nota:
Matière: Acier grade A
Soudures: continues a=5

Coupe A-A

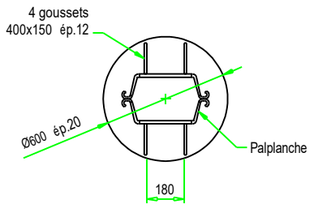

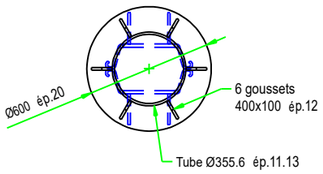

Goussets
400x100 ép.12

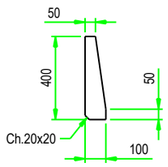

Goussets
400x150 ép.12

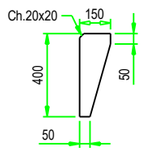

Goussets
380x276 ép.15

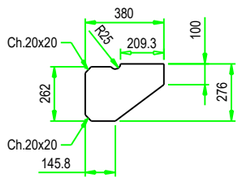

Réf Affaire	Visa	Modification	Réf Fournisseur	Date	Ind

~~BON pour INFORMATION~~ ~~BON pour APPROVISIONNEMENT~~ BON pour FABRICATION

DESIGNATION DOCUMENT : STRUCTURE CHEVETRE 01

DESIGNATION DOSSIER : REAMENAGEMENT D'UN POSTE D'ACCOSTAGE POUR LES SERVICES DU REMORQUAGE

MAITRISE D'OUVRAGE : CHAMBRE DE COMMERCE ET D'INDUSTRIE
BAYONNE PAYS-BASQUE
CONCESSIONNAIRE DU PORT DE BAYONNE

MAITRISE D'OEUVRE : D.D.E. SERVICE MARITIME ET BASES AERIENNES

ENTREPRISE : SAREM
10 AV. DE L'ADOUR
64600 ANGLET
Tél: 05.59.52.84.84
FAX: 05.59.42.00.82
E-mail: sarem@nerim.fr

PLAN ETABLI POUR LE COMPTE DE L'ENTREPRISE SAREM PAR :
BUREAU D'ETUDES MARITIMES
PARC D'ACTIVITES DESCARTES
33 370 ARTIGUES près BORDEAUX
Tél: 05.57.77.01.01
FAX: 05.57.77.01.02
E-mail: bem@wanadoo.fr

REDIGE : P. Villenave	FORMAT A2	ECHELLE : 1/20		DATE : 06/12/2005
VERIFIE : L. Marbeau	REF DOCUMENT	M179.02 STR21	1/1	IND *
N° REGISTRE:				