


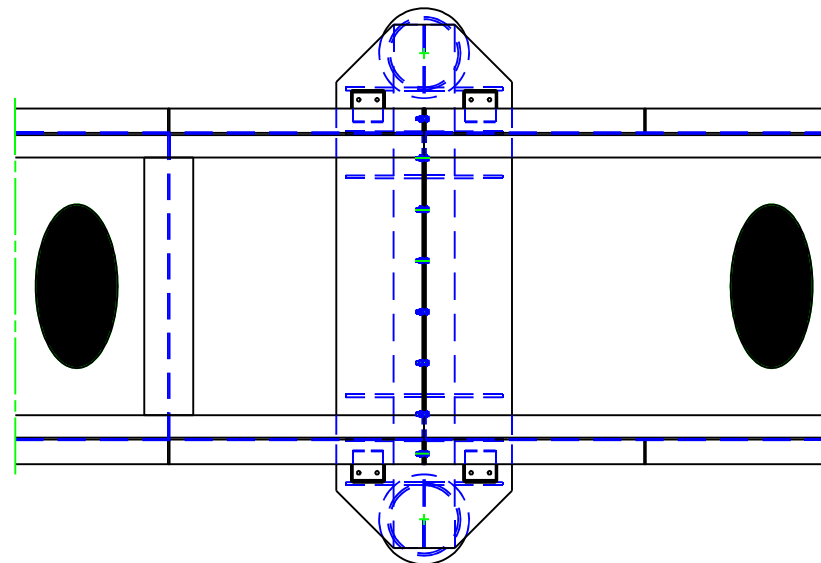
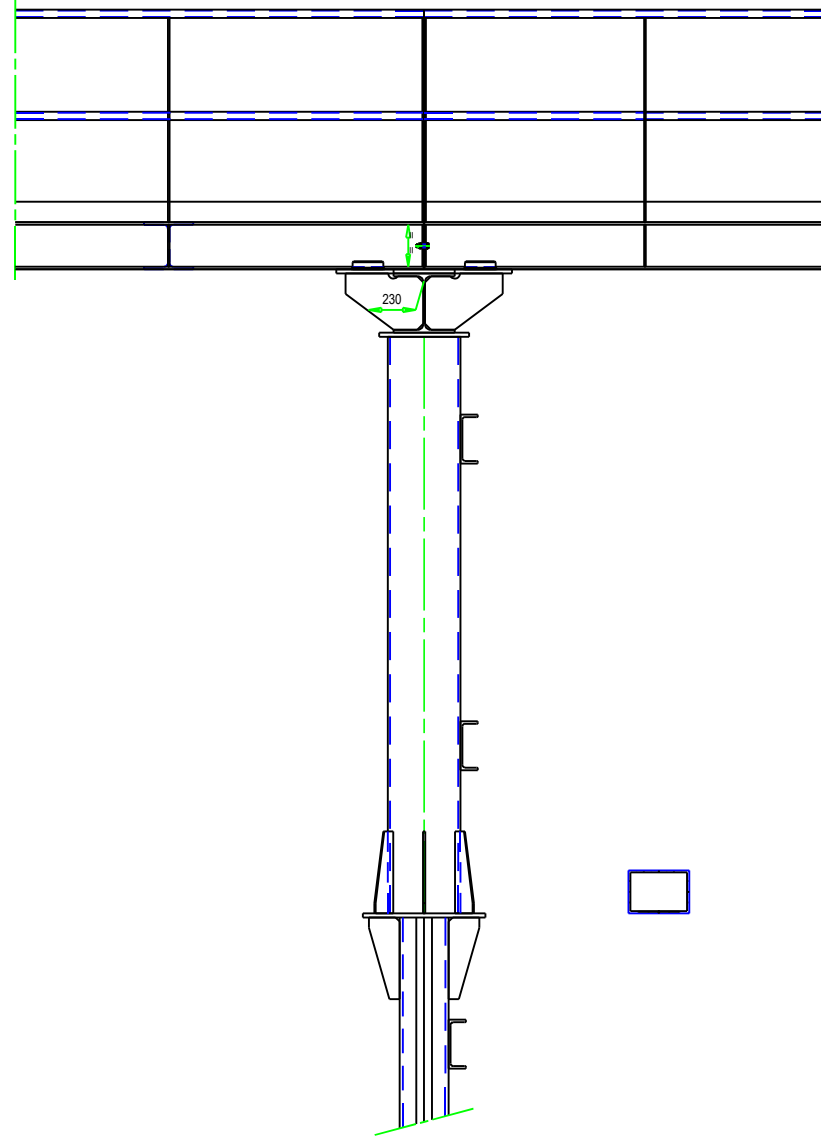


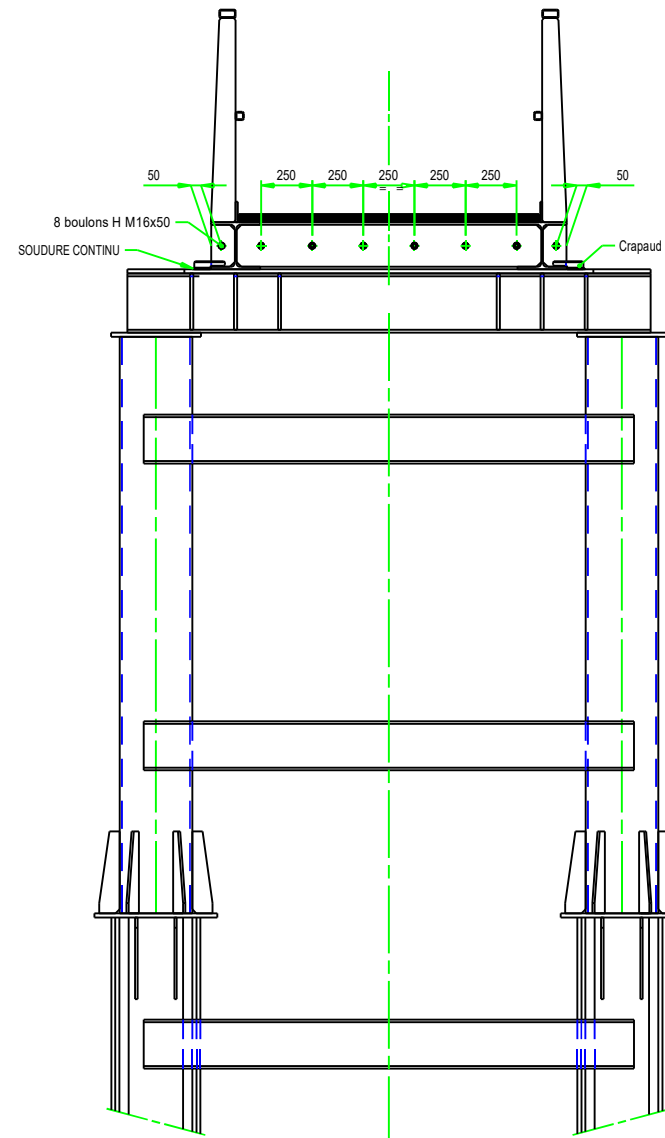

Montage crapaud
Echelle 1/5

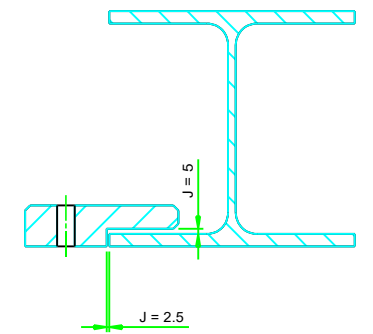

Détail crapaud
Echelle 1/5

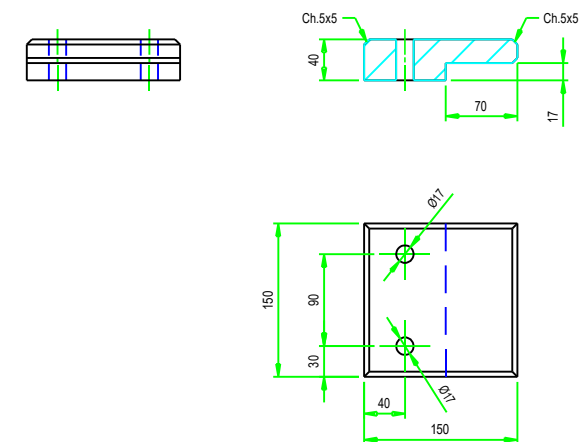

Réf Affaire	Visa	Modification	Réf Fournisseur	Date	Ind
BON pour INFORMATION		BON pour APPROVISIONNEMENT		BON pour FABRICATION	
DESIGNATION DOCUMENT : ENSEMBLE PASSERELLE CHEVETRE					
DESIGNATION DOSSIER : REAMENAGEMENT D'UN POSTE D'ACCOSTAGE POUR LES SERVICES DU REMORQUAGE					
MAITRISE D'OUVRAGE : CHAMBRE DE COMMERCE ET D'INDUSTRIE BAYONNE PAYS-BASQUE CONCESSIONNAIRE DU PORT DE BAYONNE					
MAITRISE D'OEUVRE : D.D.E. SERVICE MARITIME ET BASES AERIENNES					
 Ministère de la Mer Direction Générale de la Pêche  Ministère de la Mer Direction Générale de la Pêche					
ENTREPRISE : SAREM 10 AV. DE L'ADOUR 64600 ANGLET Tél: 05.59.52.84.84 FAX: 05.59.42.00.82 E-mail: sarem@nerim.fr					
PLAN ETABLI POUR LE COMPTE DE L'ENTREPRISE SAREM PAR :					
 BUREAU D'ETUDES MARITIMES PARC D'ACTIVITES DESCARTES 33 370 ARTIGUES près BORDEAUX Tél: 05.57.77.01.01 FAX: 05.57.77.01.02 E-mail: bem@wanadoo.fr					
REDIGE : P. Villenave		FORMAT A2	ECHELLE : 1/25		DATE : 06/12/2005
VERIFIE : L. Marbeau		REF DOCUMENT			M179.02 STR30
N° REGISTRE:					1 1 IND *