

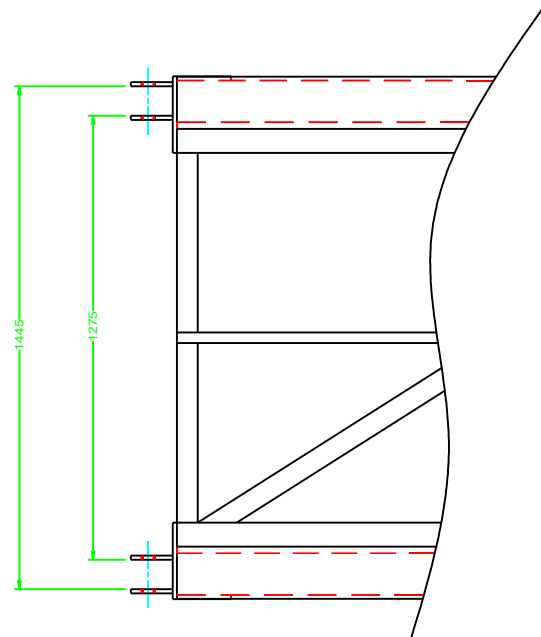


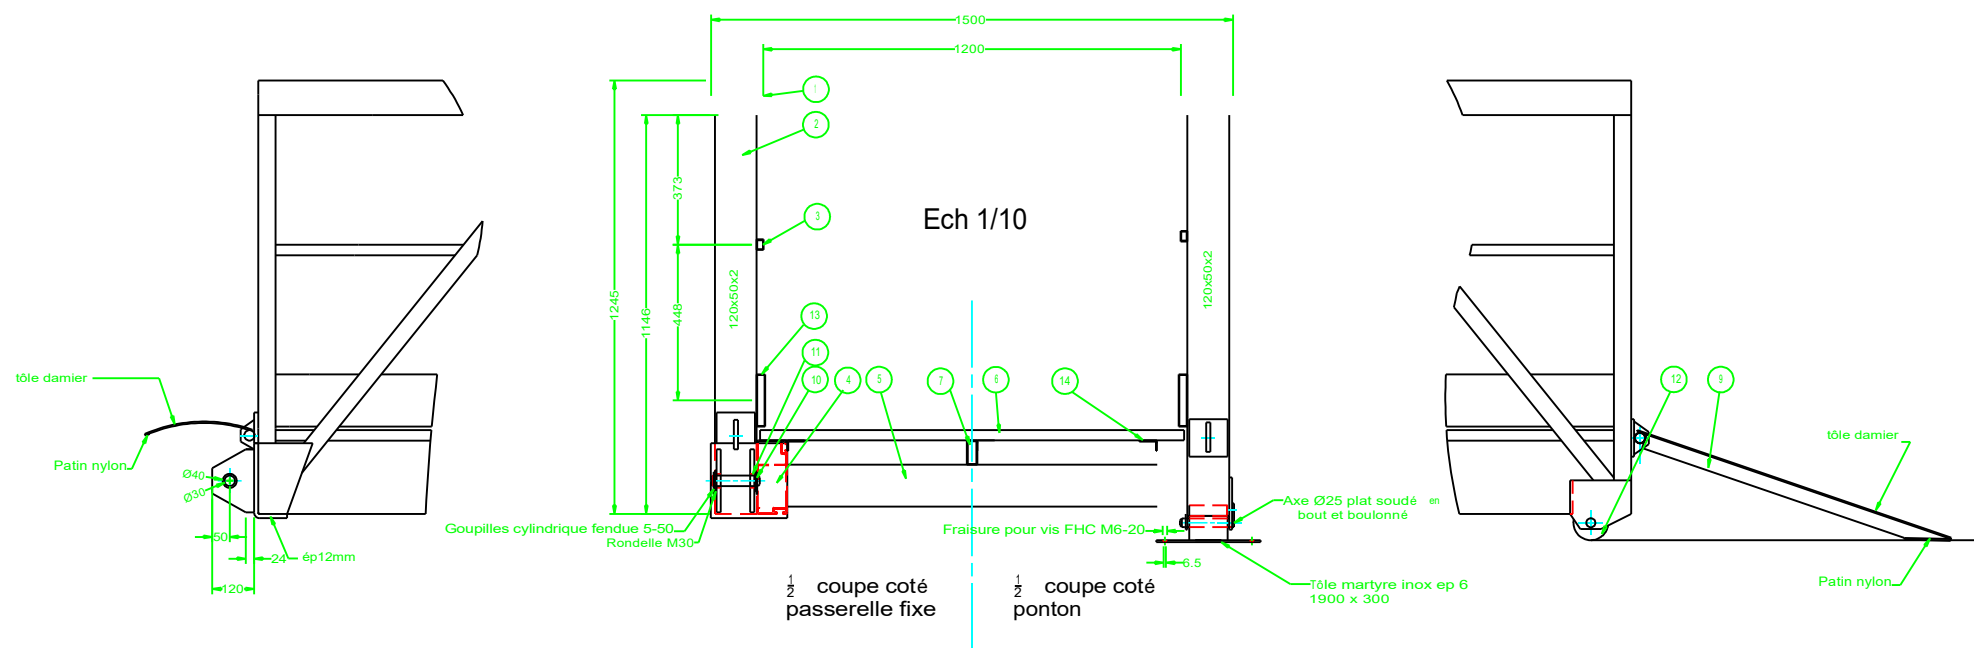


Ech 1/10

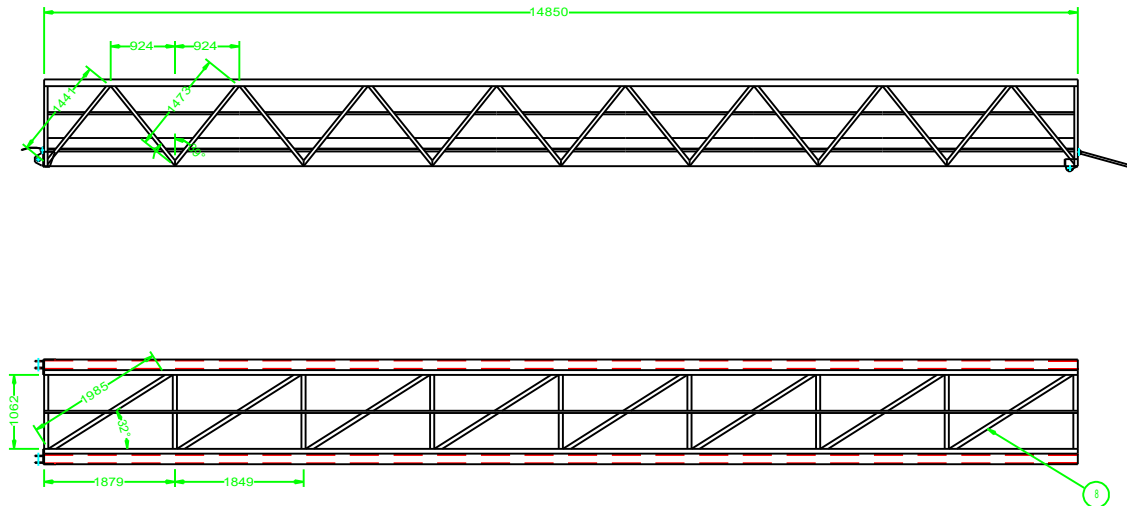

14	2	Cornière 50x30x3
13	2	Garde pied 150x25x2
12	2	Roulette polyamide Ø100
11	2	Bague nylon Øint 30 ext 39.5
10	2	Axe inox Ø30
9	5	Tube planchon 60x40x3
8	8	Diagonales basses 120x50x2
7	1	Longeron tube 70x30x2.5
6		Caillebotis double crantage 30x30 section 30x2
5	9	Traverse tube 120x50x2
4	2	Membrane basse T211
3	2	Lisse 30x20x2
2	36	Montant et warren tube 120x50x2
1	2	Main courante MC2
REP	NB	DESIGNATION

DETAIL PLANCHON

Ech 1/10

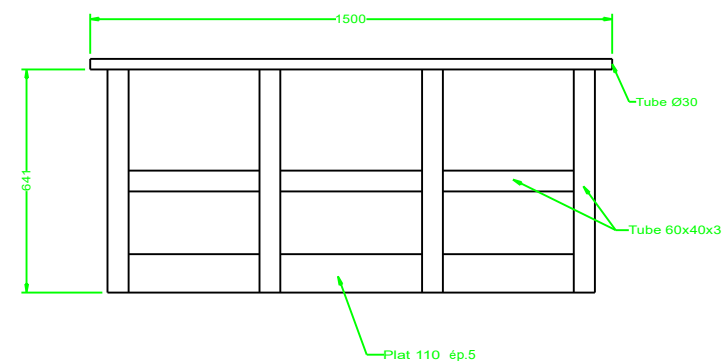

Ref Affaire	Visa	Modification	Ref Fournisseur	Date	Ind
BON pour INFORMATION		BON pour APPROVISIONNEMENT		BON pour FABRICATION	
DESIGNATION DOCUMENT : PASSERELLE MOBILE ALU					
DESIGNATION DOSSIER : REAMENAGEMENT D'UN POSTE D'ACCOSTAGE POUR LES SERVICES DU REMORQUAGE					
MAITRISE D'OUVRAGE : CHAMBRE DE COMMERCE ET D'INDUSTRIE BAYONNE PAYS-BASQUE CONCESSIONNAIRE DU PORT DE BAYONNE					
MAITRISE D'OEUVRE : D.D.E. SERVICE MARITIME ET BASES AERIENNES					
ENTREPRISE : SAREM 10 AV. DE L'ADOUR 64600 ANGLET Tél: 05.59.52.84.84 FAX: 05.59.42.00.82 E-mail: sarem@nerim.fr					
PLAN ETABLI POUR LE COMPTE DE L'ENTREPRISE SAREM PAR : METALU INDUSTRIES INTERNATIONAL LES PRAIRIES DE GRANDVILLE 44 250 ST-BREVIN LES PINS FRANCE Tél: 02.40.39.18.40 FAX: 02.40.27.02.47 E-mail: be@metalu.com					
REDIGE :	FORMAT A1	ECHELLE : 1/50	DATE : 28/02/2006		
VERIFIE :	REF DOCUMENT M179-02 STR 31		IND		
N° REGISTRE :			1/1		