



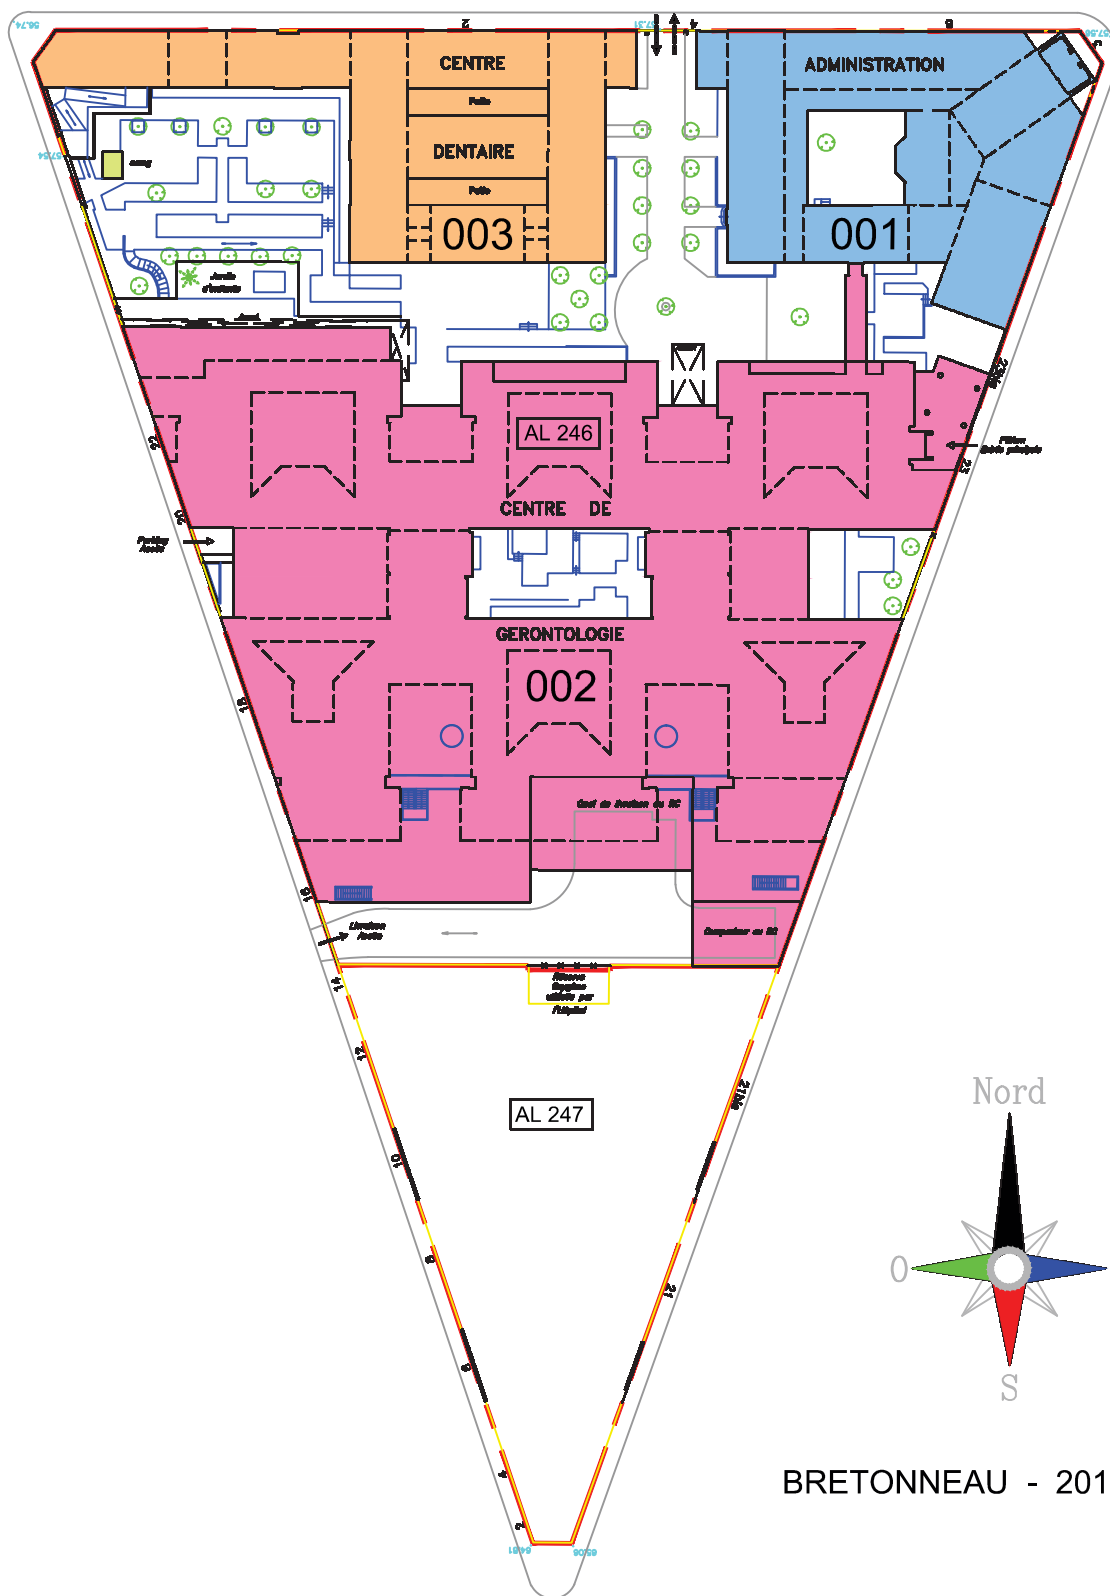





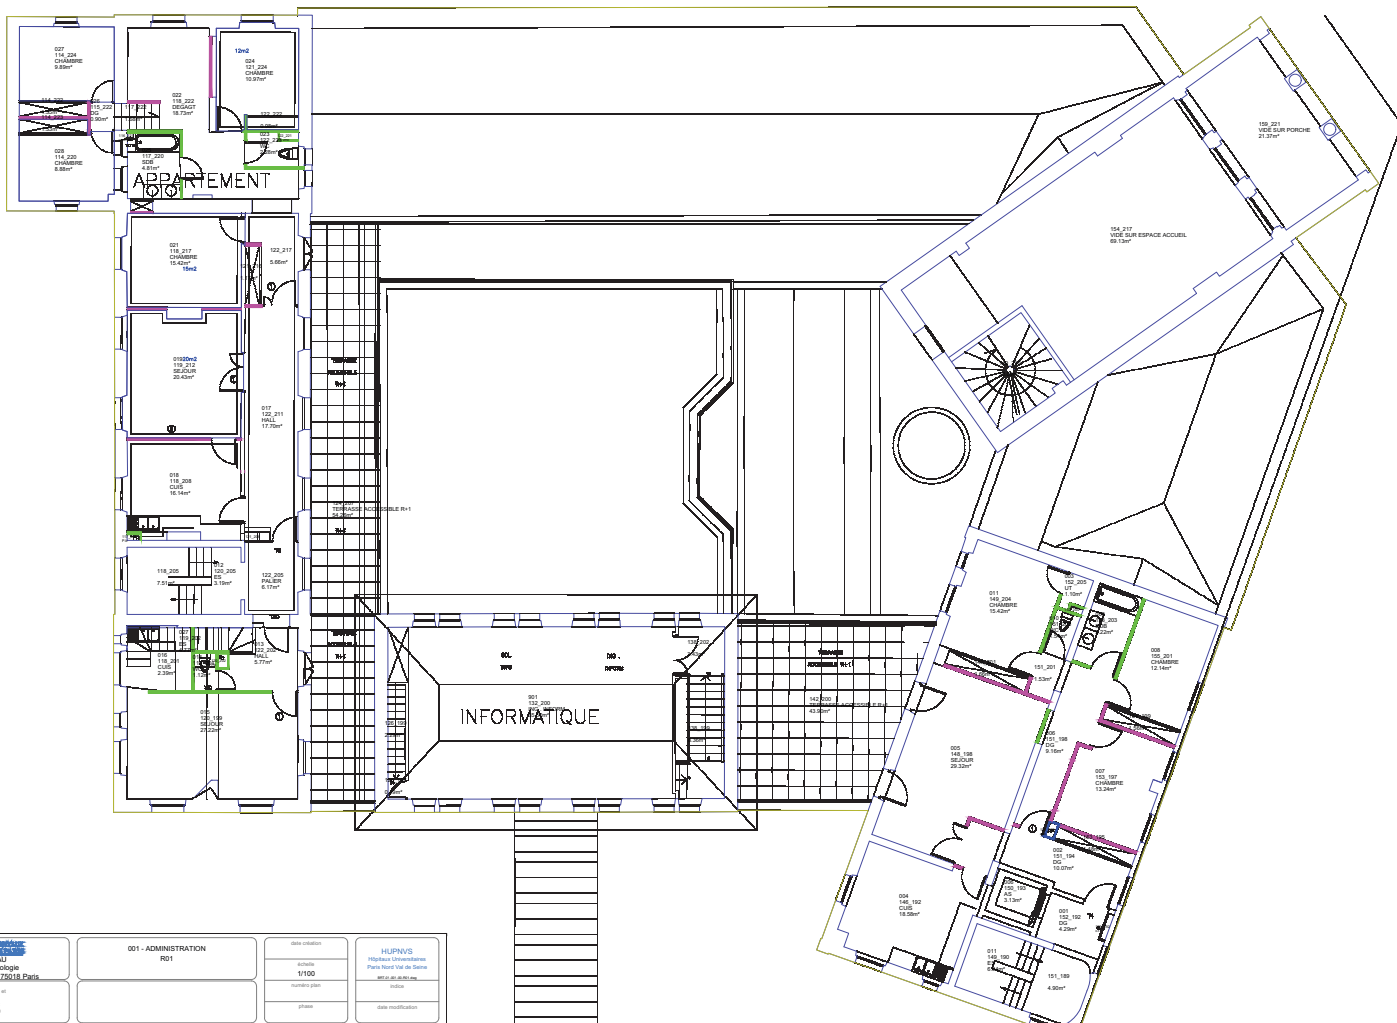

BRETONNEAU
Centre de Gériatrie
Rue Joseph de Maistre 35018 Paris

Direction des Travaux et
des Matériels
tel : 01 40 20 00 00
fax : 01 40 20 00 00

001 - ADMINISTRATION
R01

Date création

échelle

1/100


nombre plan

plan

HUPHYS
Hôpital Universitaire
Place Henri IV de Seine
91000 Evry

Index

Date modification

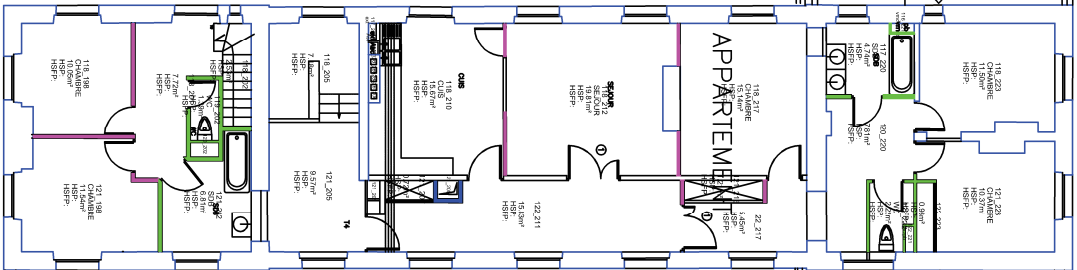

A/2/A/20.1

Centre de G rontologie

Direction des Travaux et
de la Maintenance
tél : 01 40 25 65 42
fax : 01 40 25 88 20

R02


échelle

phase

Hôpitaux Universitaires
Paris Nord Val de Seine

index


date modificatbn

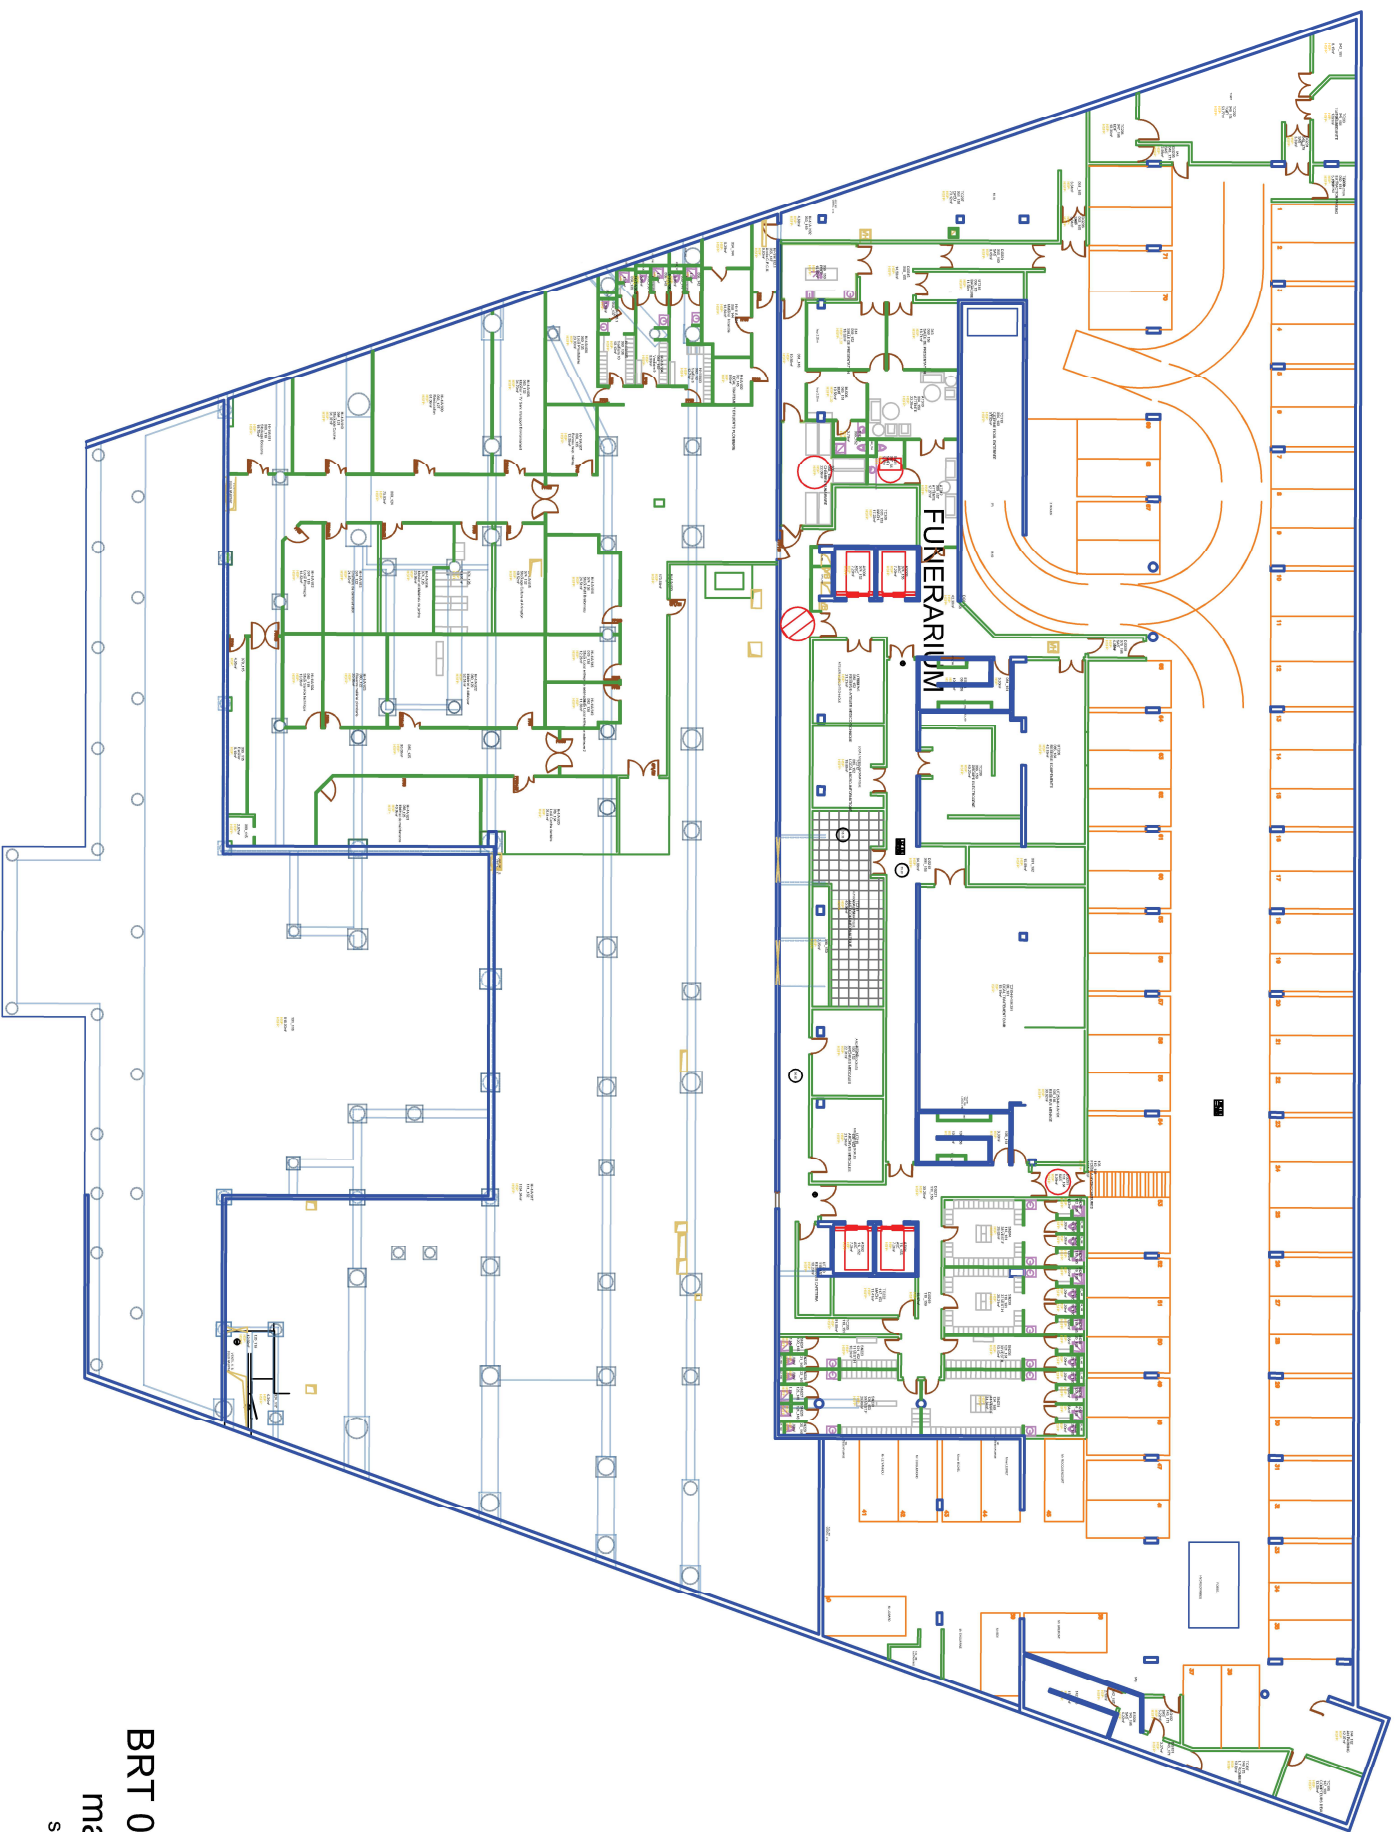

BRT 002 S01
mai 2018
sans échelle




BRT 002 RDC
mai 2018
sans échelle

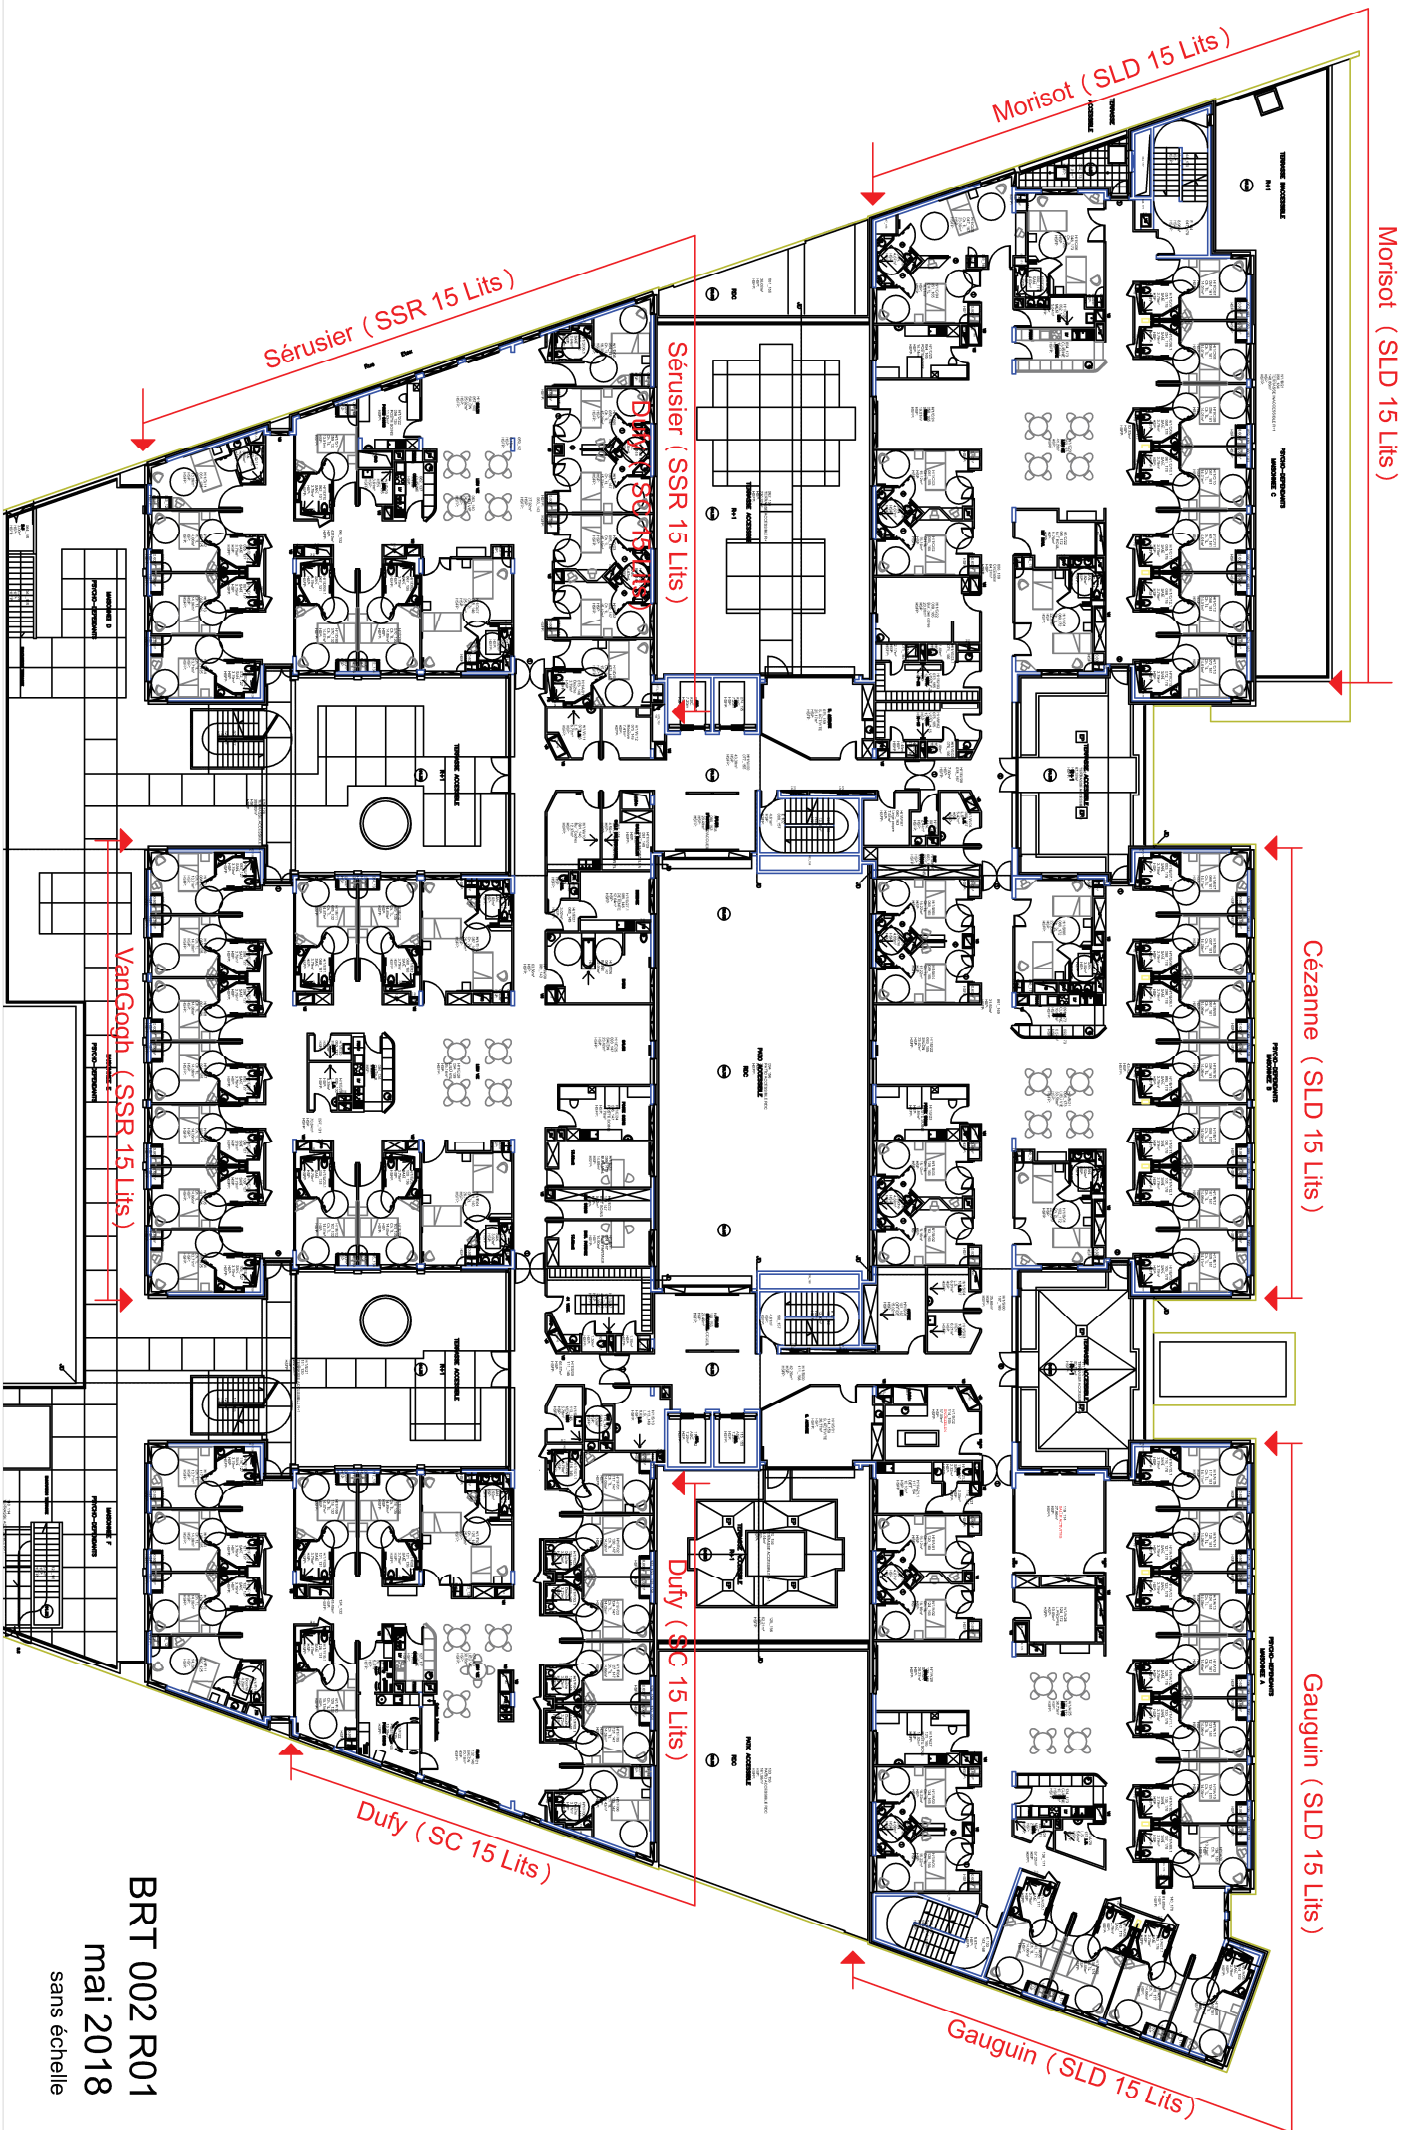

BRT 002 R01

mai 2018

sans échelle

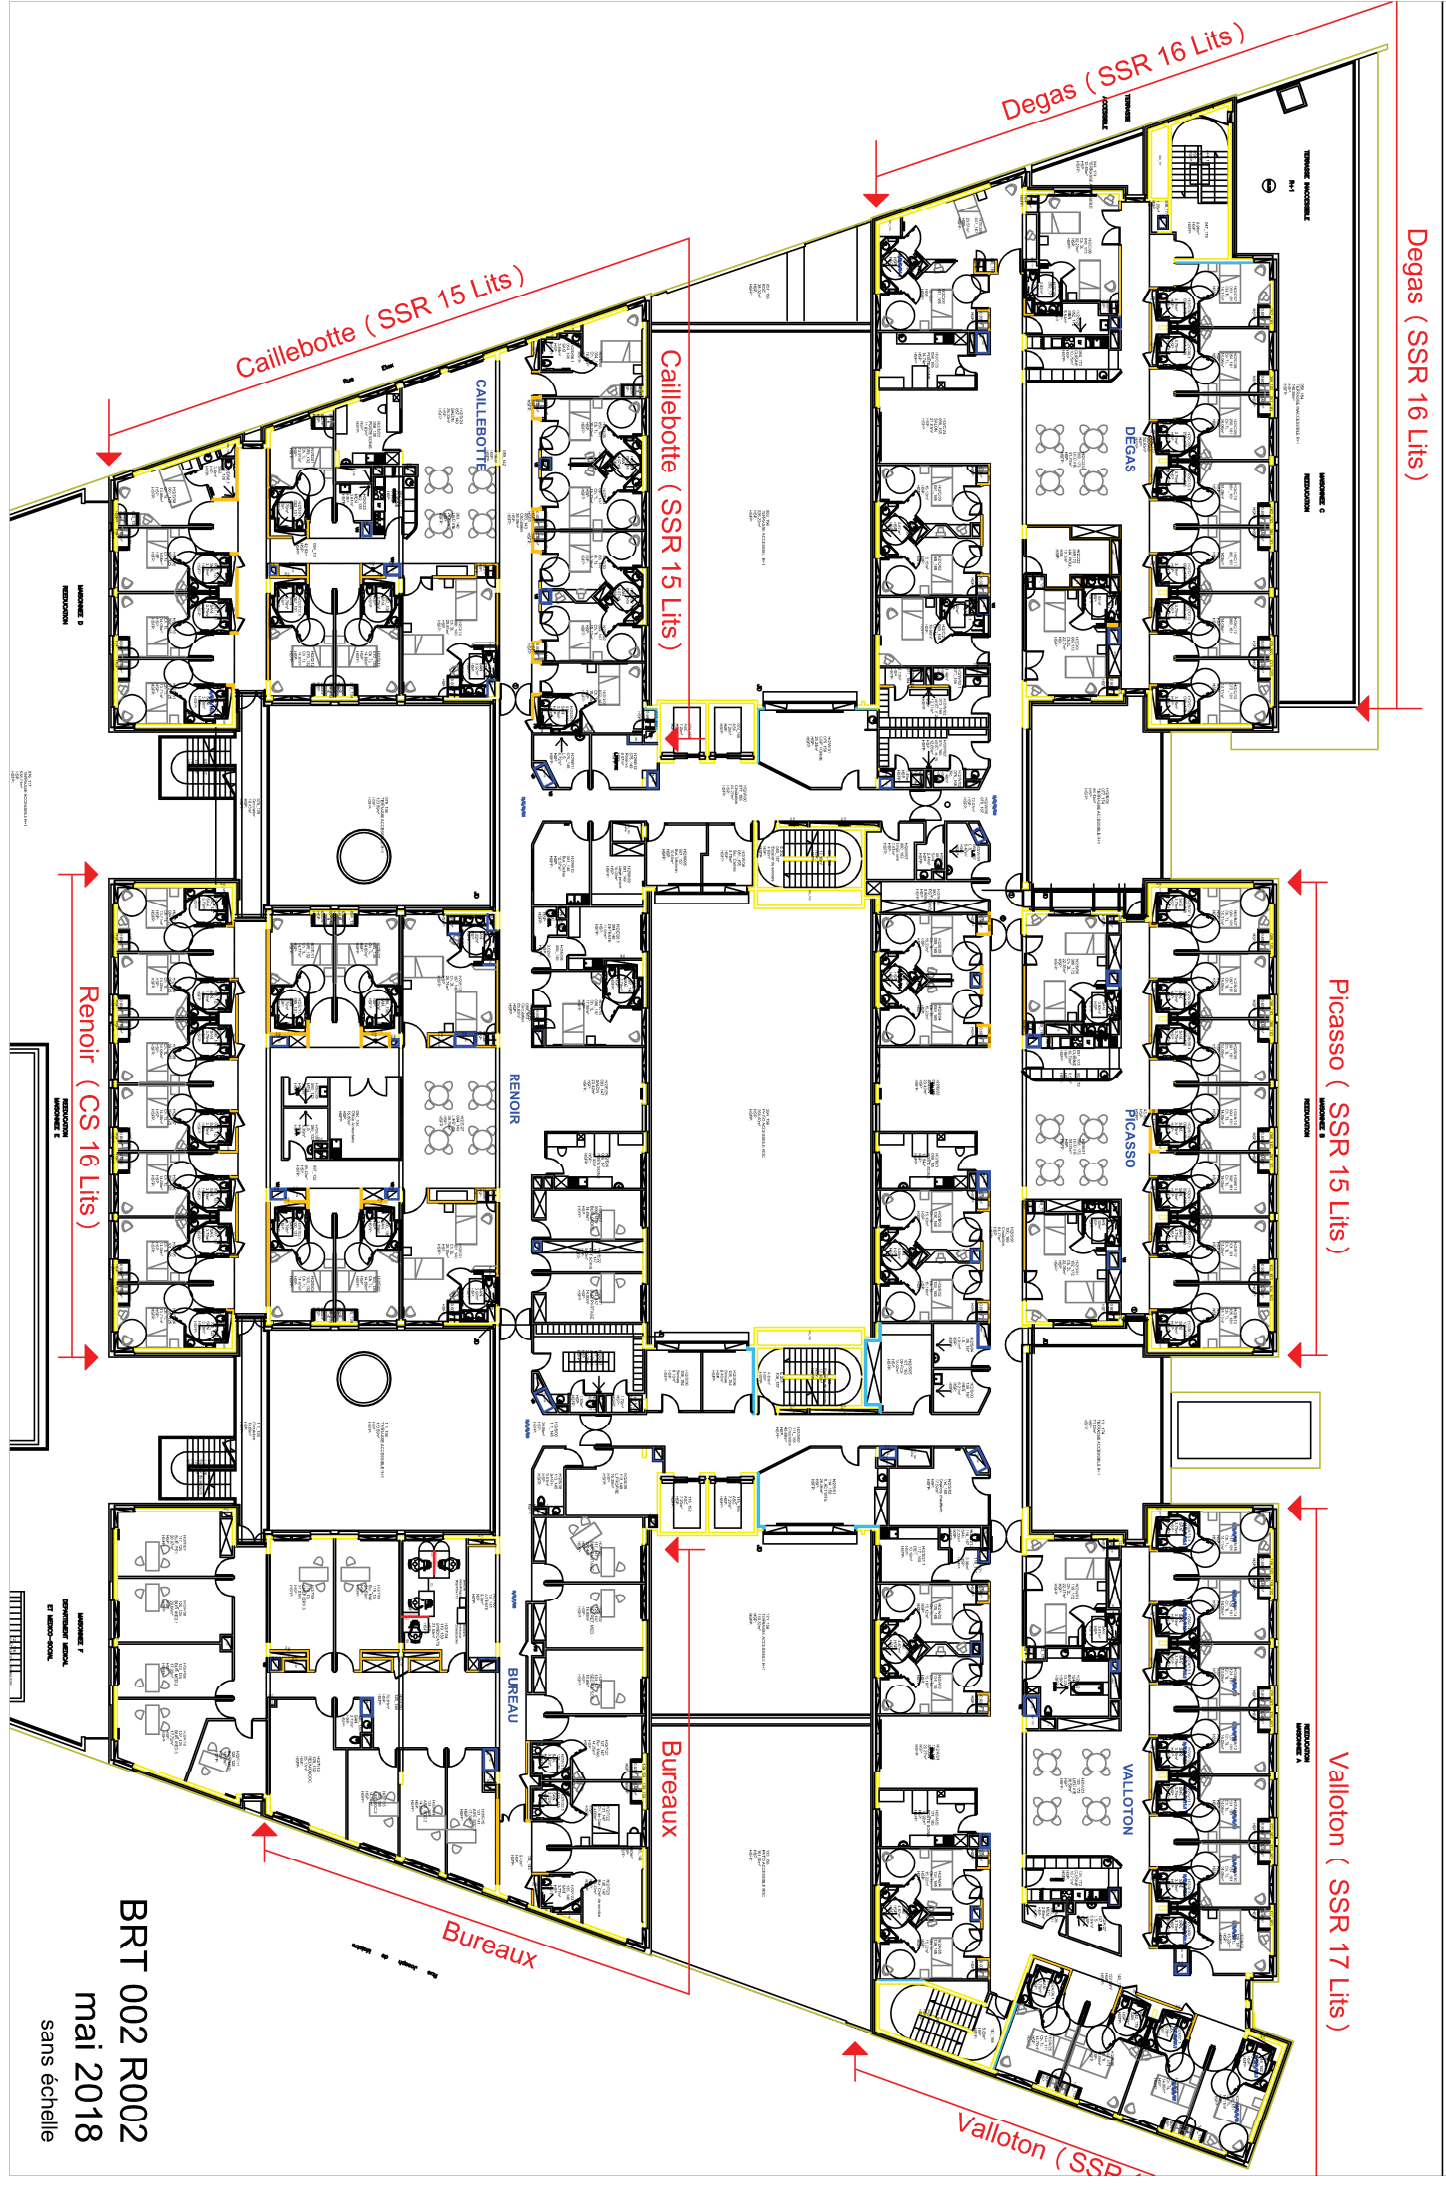


BRT 002 R002
mai 2018
sans échelle



BRT 003 RDC
re - stérilisation
mai 2018
sans échelle

Box 222 Box 220

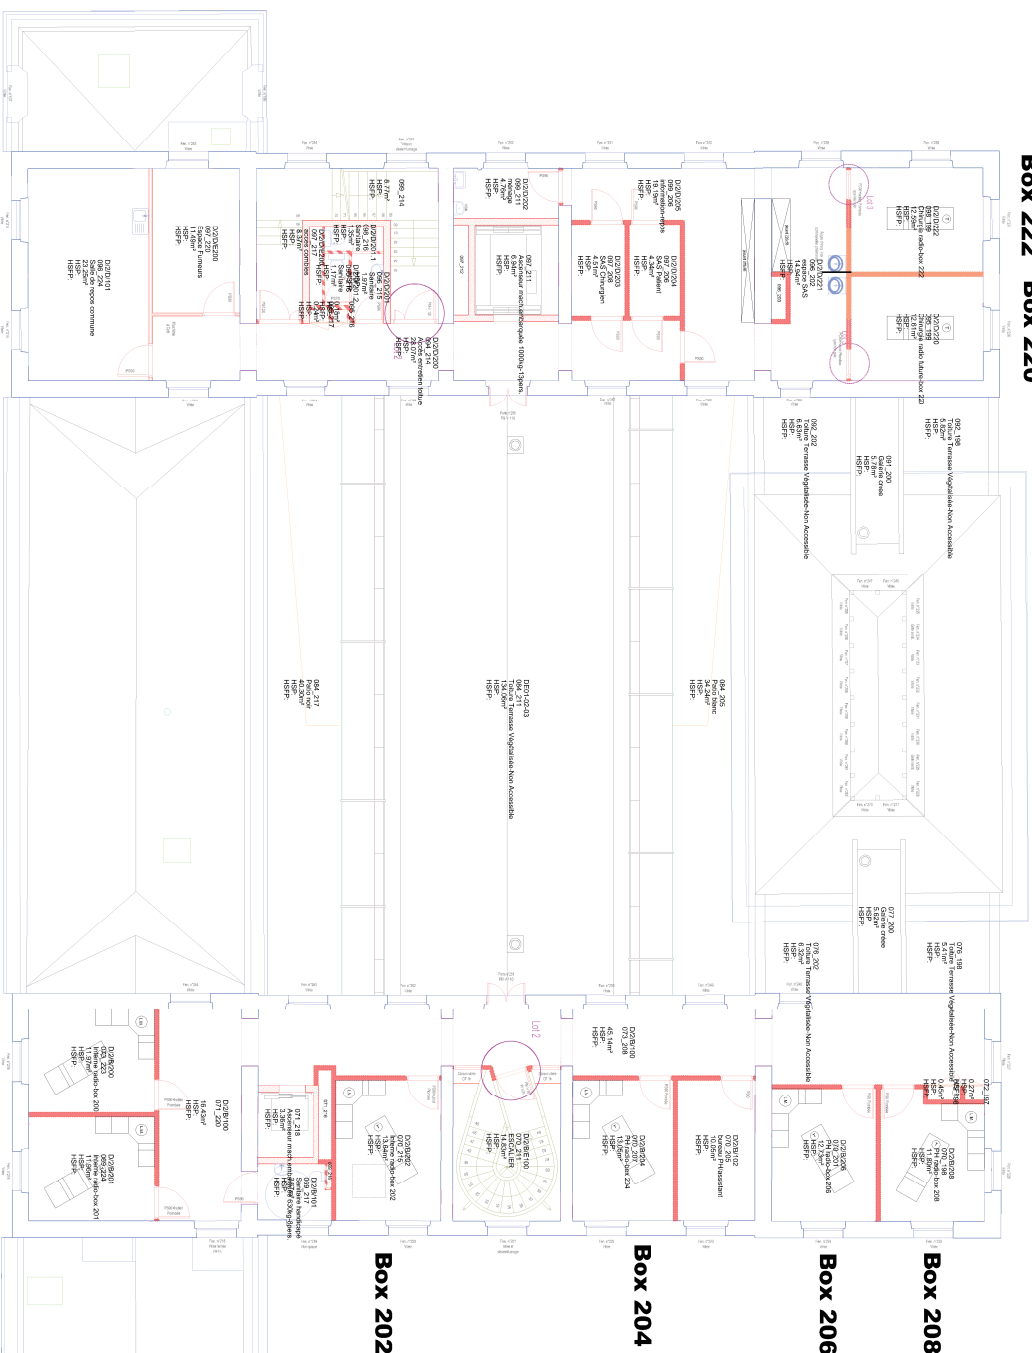

Portes de compartimentage équipées en D.A.S.
asservies par ventouse électromagnétiques

Portes coulissantes automatisées (chirurgie) commande électrique au pied

Rue Carpeaux

Rue Carpeaux

Box 200 Box 201

BRT 003 R02

mai 2018

sans échelle