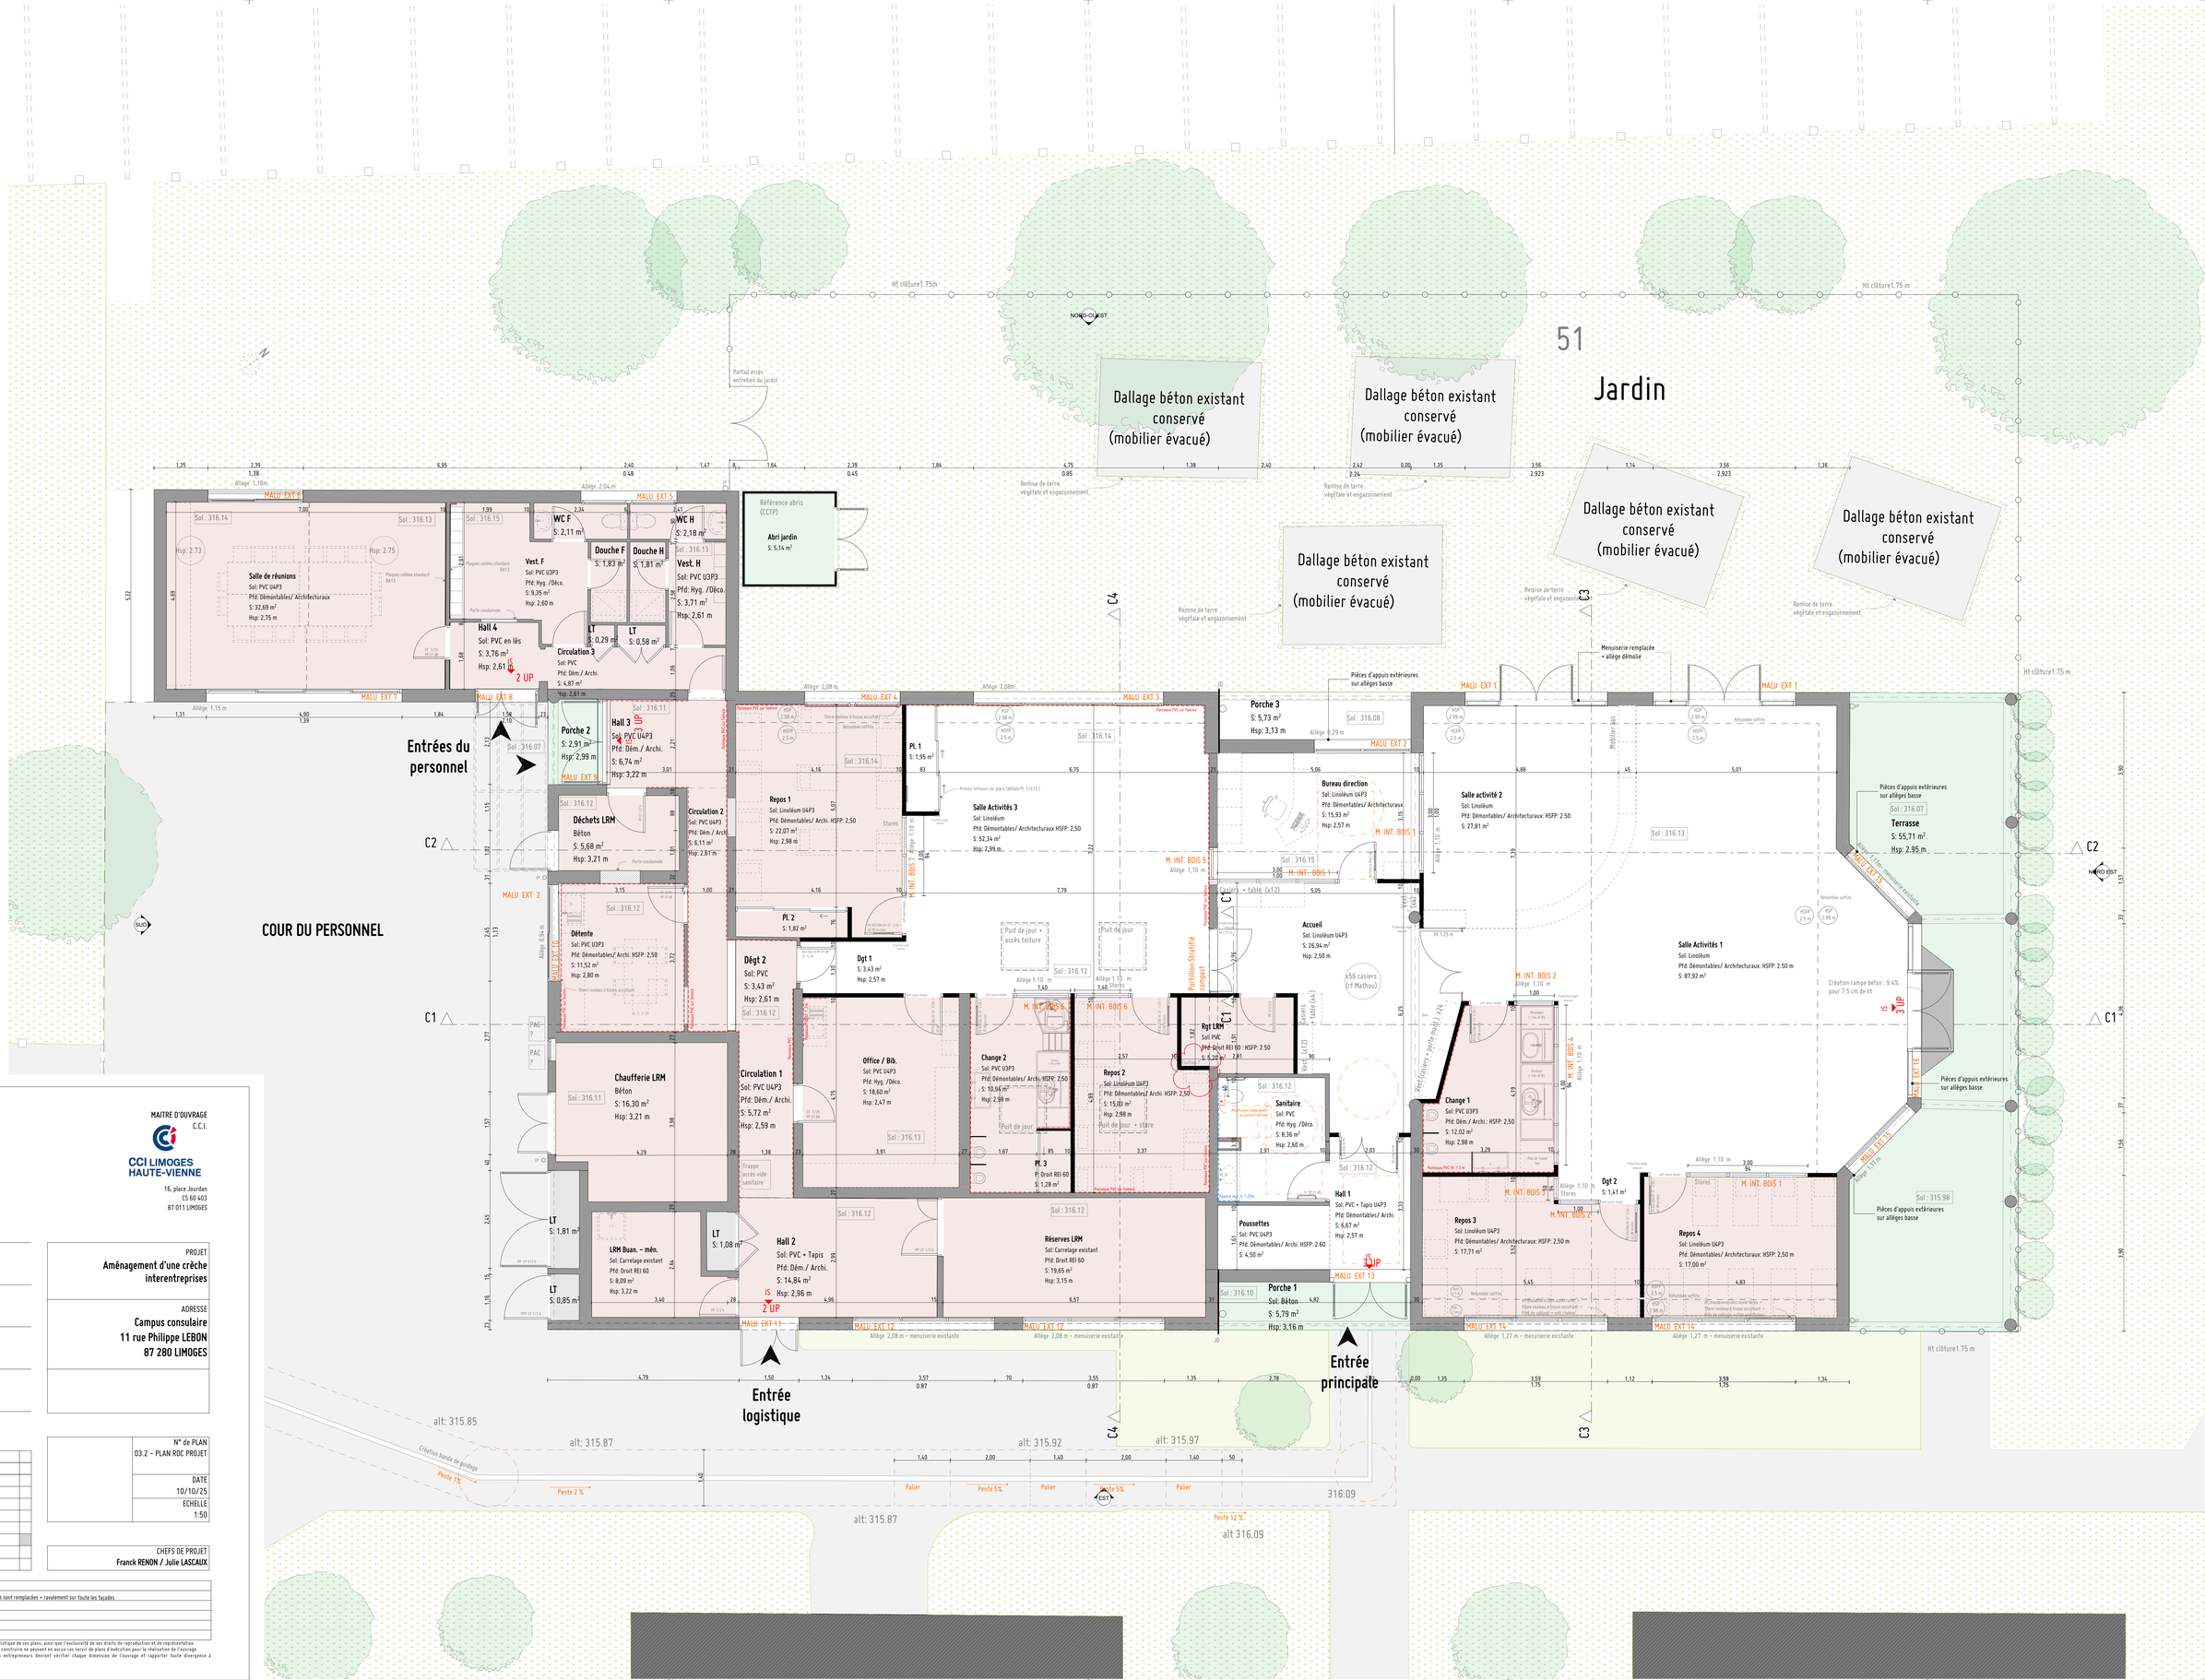

abside
ATELIER D'ARCHITECTURE

Aurière 87270 Chaptelat
☎ 05 55 39 91 91
abside87@wanadoo.fr

MAITRYS
Economiste construction
15 rue Banc Léger 87000 LIMOGES
☎ 05 87 21 75 20
maitrys@maitrys.fr

FLUTECH
BET Electricité / Fluides
1 rue Marcel Degrez 87000 LIMOGES
☎ 27 66 99 89 30
contact@be-flutech.fr

DEFRETIN Ingénierie
BET Structures
89 avenue Baudin 87000 Limoges
☎ 05 55 34 26 26
contact87@defretin-ing.fr

MAITRE D'OUVRAGE
C.C.I.
CCI LIMOGES HAUTE-VIENNE
16, place Jourdan
CS 60 403
87 011 LIMOGES

PROJET
Aménagement d'une crèche interentreprises

ADRESSE
Campus consulaire
11 rue Philippe LEBON
87 280 LIMOGES

N° de PLAN	03.2 - PLAN RDC PROJET
DATE	10/10/25
ECHELLE	1:50

PHASE DU DOSSIER	
Diag	
Esquisse	
Avant-projet sommaire	
Avant-projet définitif	
Permis de construire	
Projet	
DCE	
Chantier	
Dossier des ouvrages exécutés	

CHEFS DE PROJET
Franck RENON / Julie LASCAUX

INDICE	DATE	MODIFICATIONS
IND A	09/10/2025	Toute les menuiseries extérieures sont remplacées + ravalement sur toute les façades

L'atelier ABSIDE conserve l'entière propriété intellectuelle et artistique de ses plans, ainsi que l'exclusivité de ses droits de reproduction et de représentation.
Les plans fournis à la phase du dossier de demande de permis de construire ne peuvent en aucun cas servir de plans d'exécution pour la réalisation de l'ouvrage.
Les cotations sont données strictement à titre indicatif. Les entrepreneurs devront vérifier chaque dimension de l'ouvrage et rapporter toute divergence à l'atelier d'architecture ABSIDE avant exécution.