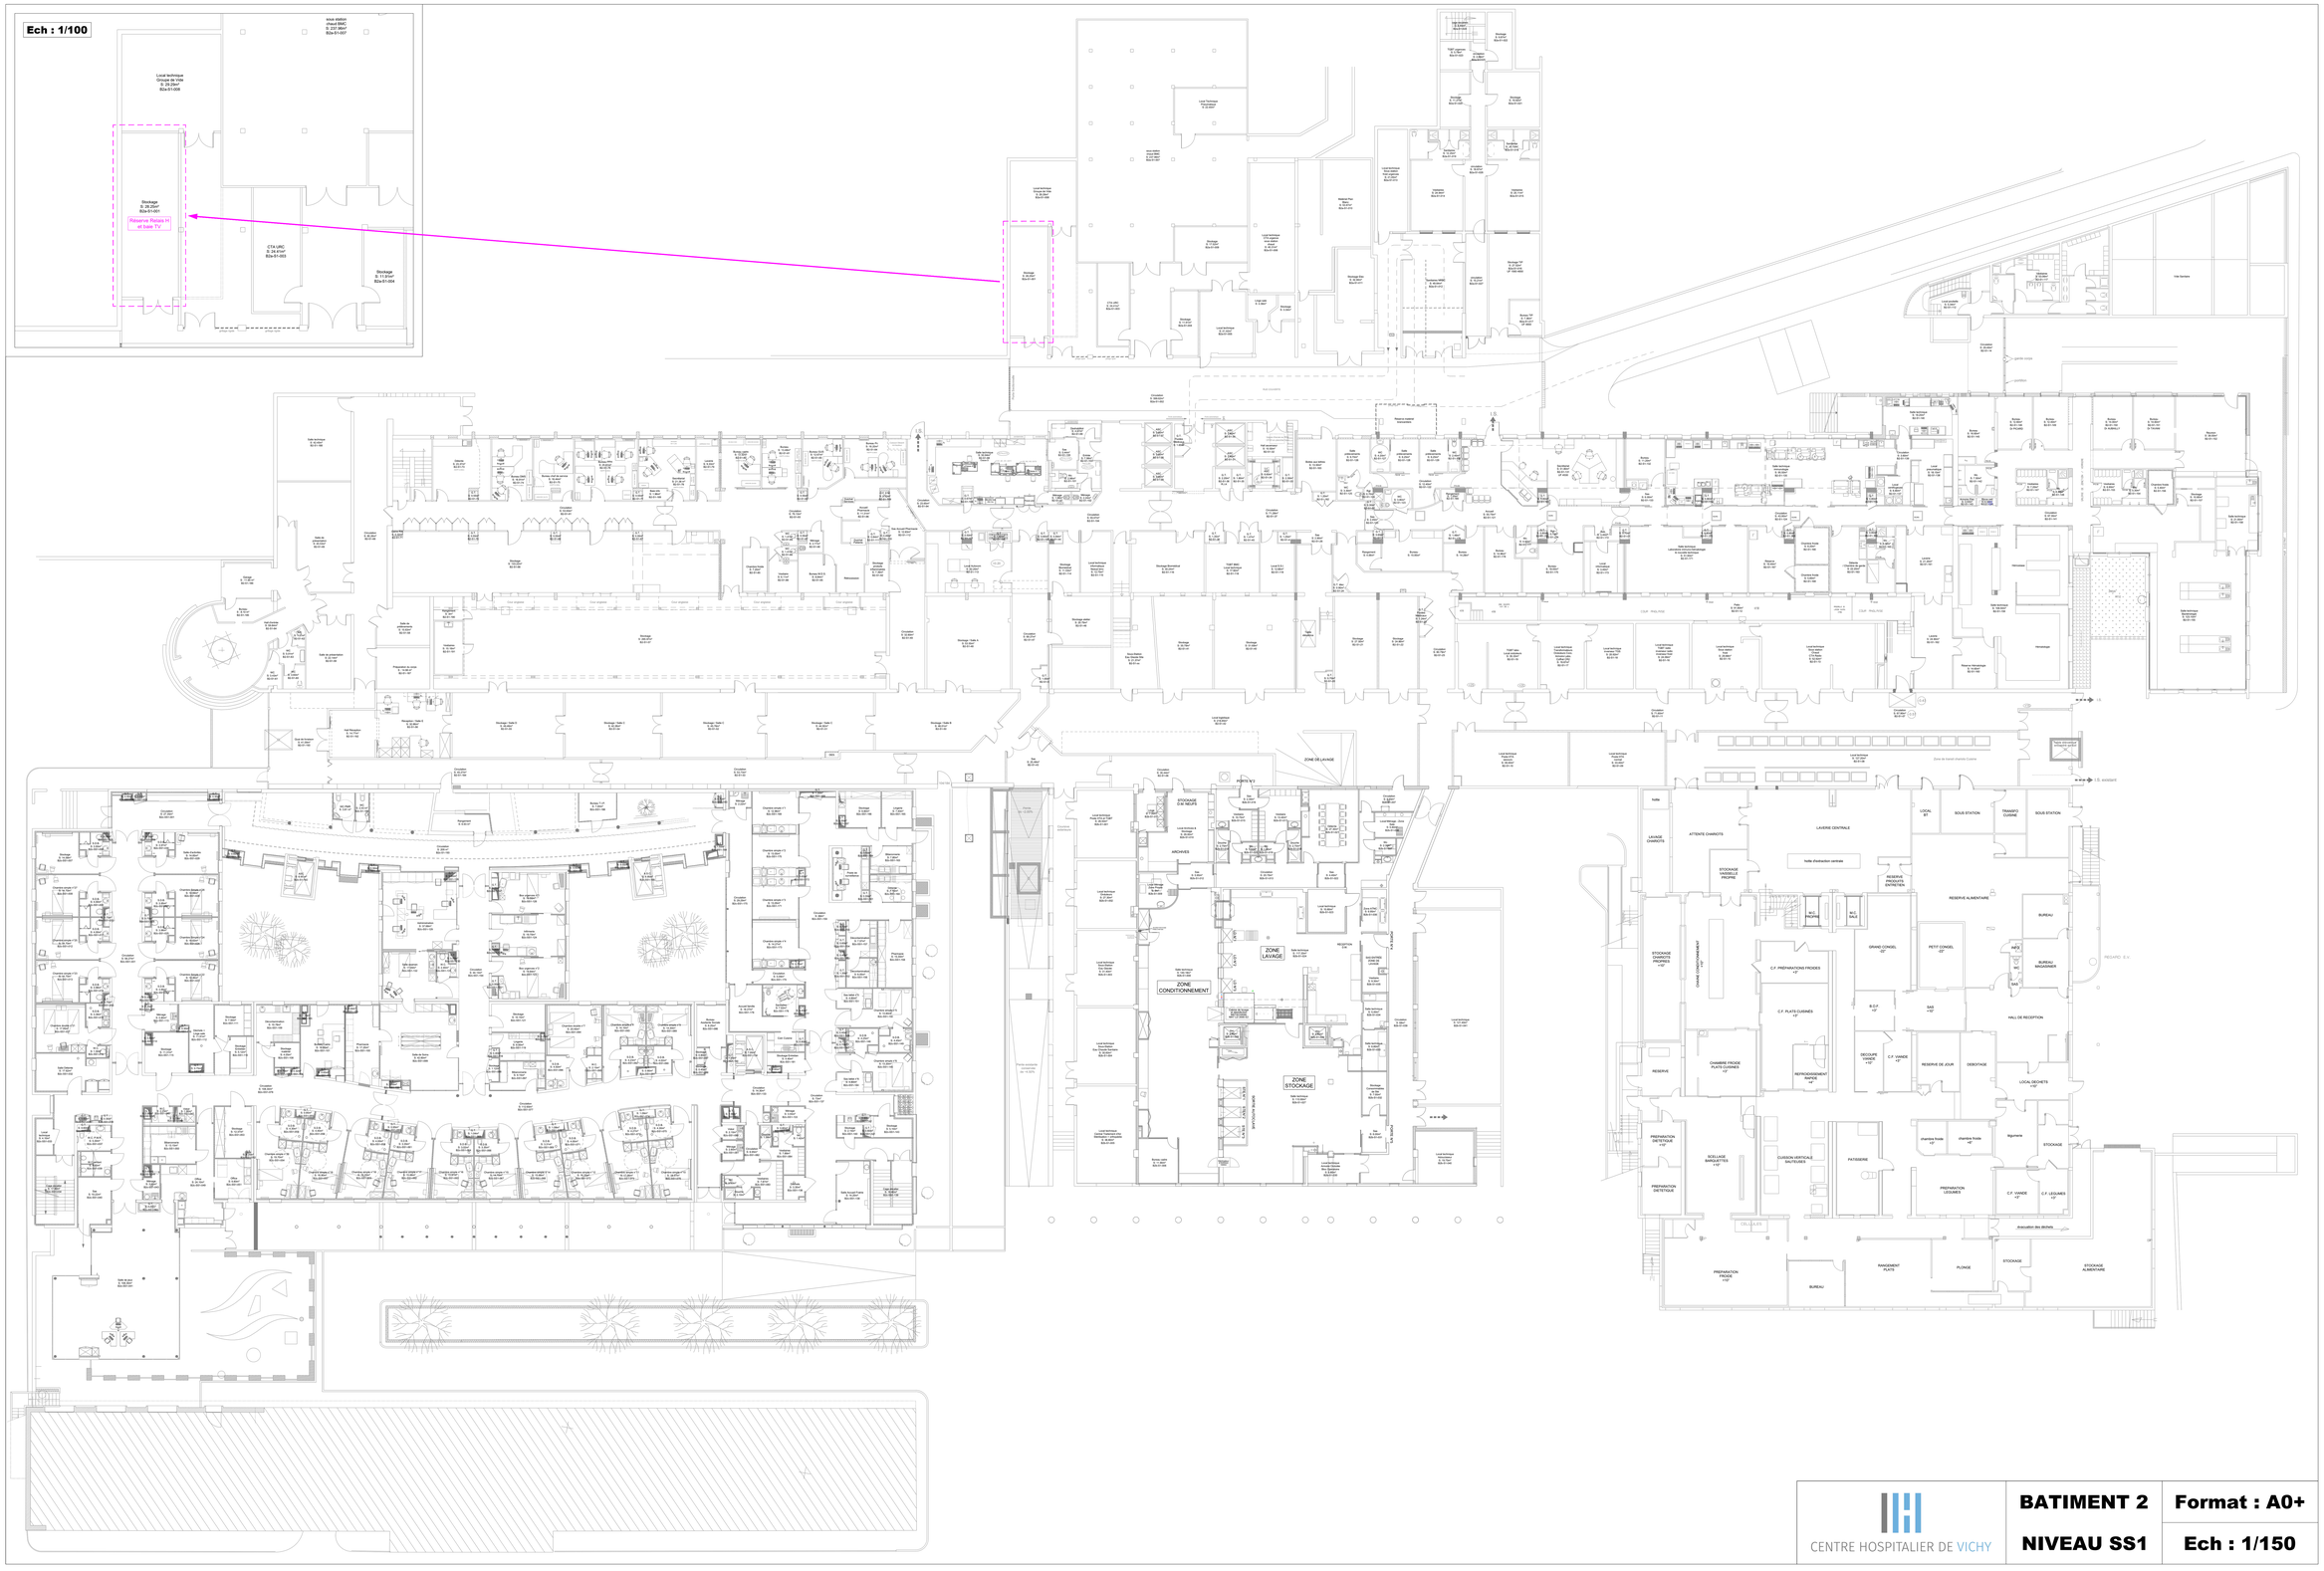

CENTRE HOSPITALIER DE VICHY

BATIMENT 2	**Format : A0+**
NIVEAU SS1	**Ech : 1/150**