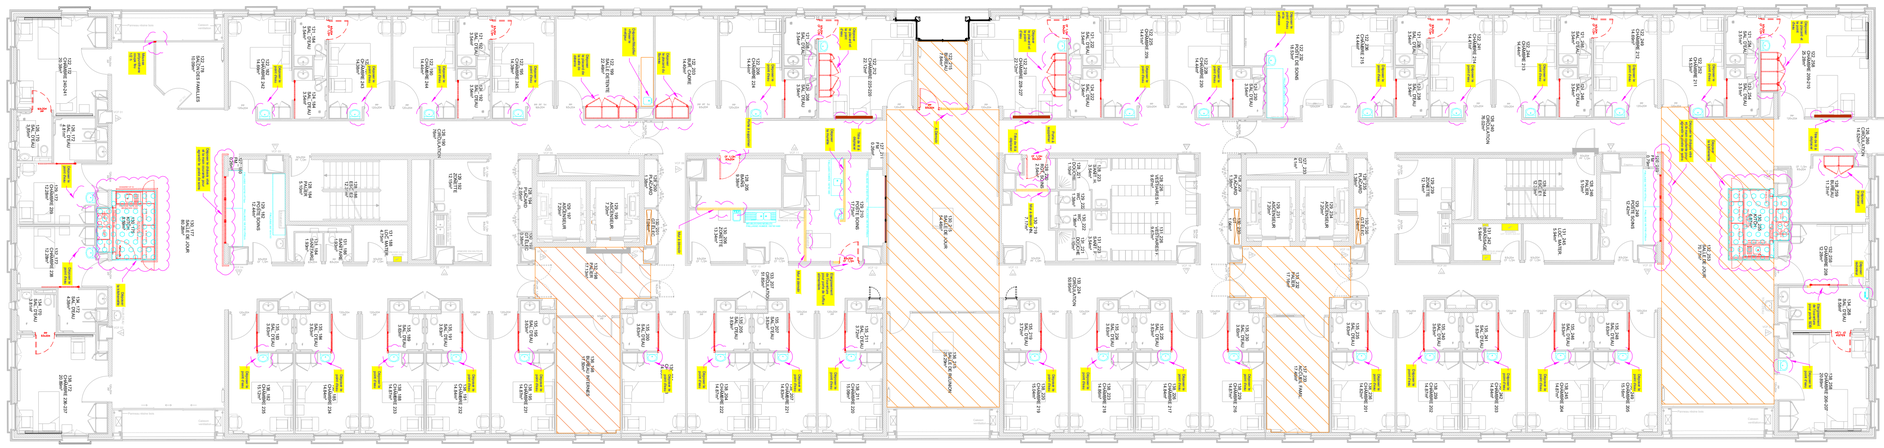

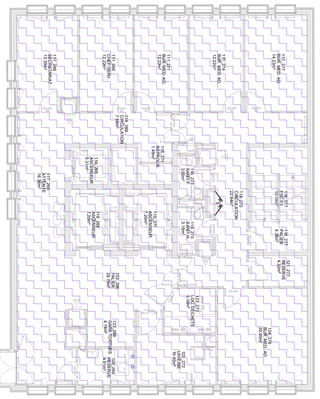

Hôpital Corentin-Celton AP-HP

Ingénieur travaux

Conducteur d'opération

Hervé Guicheteau

☎ 01 56 09 21 24

✉hervé.guicheteau@aphp.fr

Conducteur de travaux

Farouk FOURTI

☎ 06 11 67 10 13

✉farouk.fourti@aphp.fr

Lot :	Lot 1
1	Démolition

Plan :	
ETAT ACTUEL	X
ETAT PROJETE	

N° plan : **101-b**

Phase : **DCE**

Echelle :	Format :
1/150	A1

Date de création : 06-02-2026

Nom du fichier informatique :

Plan_101-b_DCE_CCL_R02_Démolition

Dessinateur : Camilia ADEM

☎ 01 44 49 50 16

✉camilia.adem@aphp.fr

NOTA:
Les cotes de l'existant sont à vérifier par les entrepeneurs.Toute modification devra être signalée au Bureau d'études.

ASSISTANCE PUBLIQUE HÔPITAUX DE PARIS

Plans/02_CCL/03_Projet/002_CHAMPEAU/R2 CHAMPEAU 002/PIECES GRAPHIQUES DCE/Plan_101-b_DCE_CCL_R02_Démolition.dwg

Hôpital Corentin Celton AP-HP

4 Parv. Corentin Celton
92130 Issy-les-Moulineaux

Bâtiment	CHAMPEAU
Niveau	R02
Services	Service de gériatrie
Opération	Rénovation CHAMPEAU 2
Plan	**DEMOLITION**

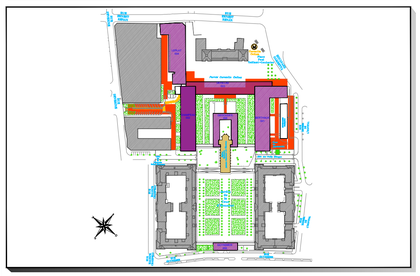

Maitre d'Ouvrage :
AP/HP - Hôpital Européen Georges Pompidou
Hervé GUICHETEAU
20 Rue Leblanc - 75015 Paris
Tél : 01.56.09.21.24
e-Mail : hervé.guicheteau@aphp.fr

Bureau de Contrôle :
CAIP Contrôle
Alexandre URGEL
109 bis Fête de la Reine - 92100 Boulogne-Billancourt
Port : 07.81.45.71.20
e-Mail : alexandre.urgel@cap-controle.fr

Maitre d'Oeuvre :
AP/HP - Hôpital Européen Georges Pompidou
Hervé GUICHETEAU
20 Rue Leblanc - 75015 Paris
Tél : 01.56.09.21.24
e-Mail : hervé.guicheteau@aphp.fr

CSSI :
CETING
Hervé HOCHART
13 Bis Avenue de la Motte Picquet - 75007 PARIS
Port. : 07.80.04.54.60
e-Mail : herve.hochart@ceting.fr

INDICE	DATES	MODIFICATIONS

Légende :

- Maçonnerie à démolir (cloison ...)
- Plomberie à déposer (paillasse / point d'eau / ...)
- Menuiserie à déposer/évacuer (placard / portes / ...)
- Tête de lit à déplacer
- Parquet à déposer
- Carrelage à déposer
- Hors opération de travaux