



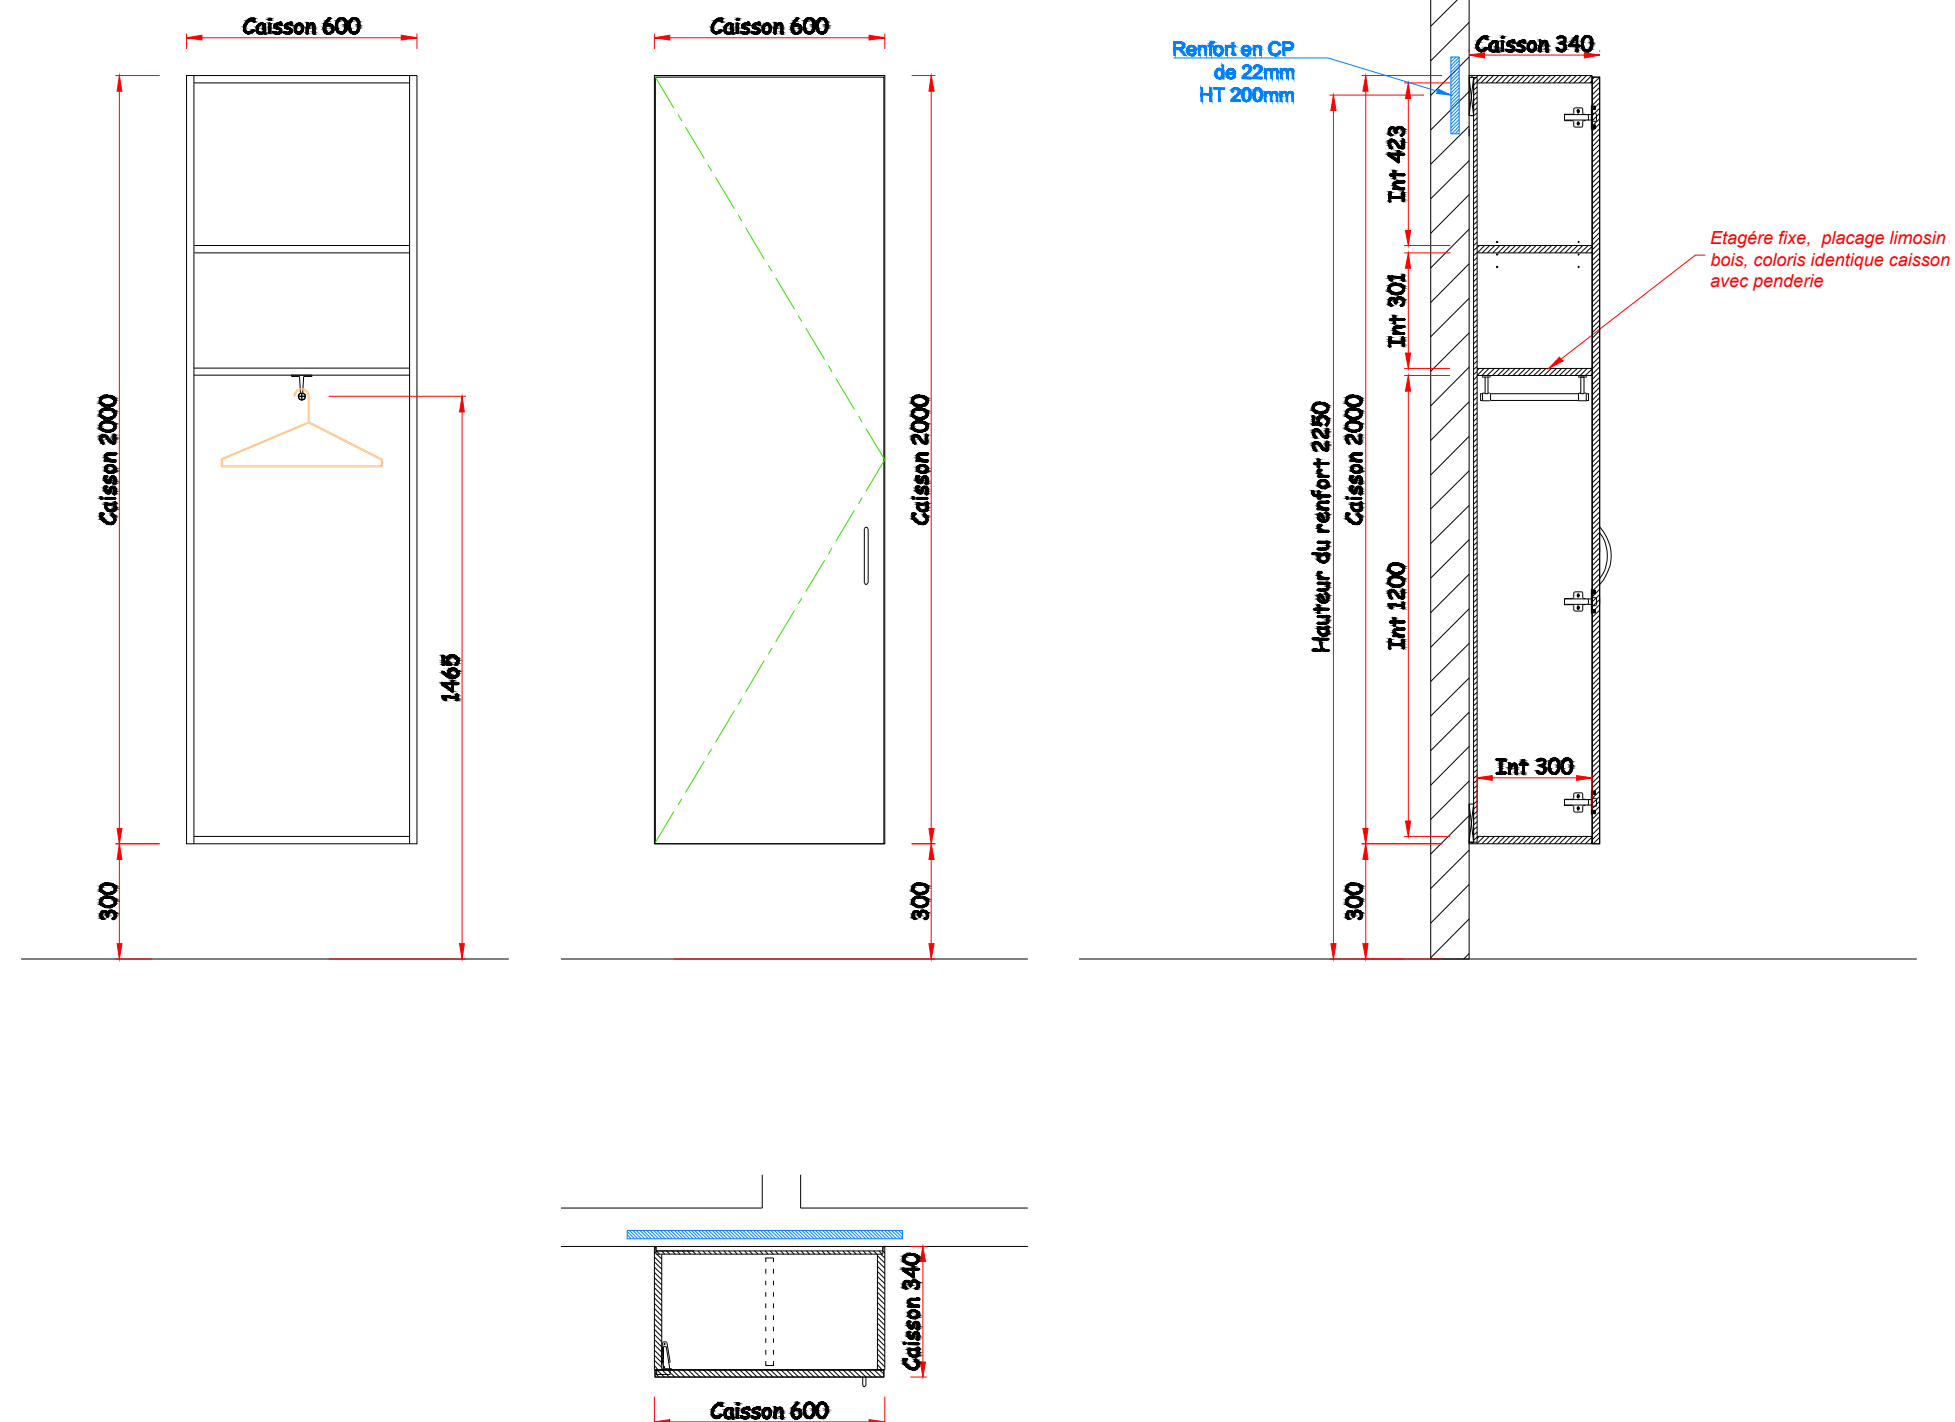

DIRECTION DES INVESTISSEMENTS
20, rue Leblanc
75015 Paris

CHAMPEAUX - 002
niveau R02

Date : 23.02.2026 Echelle : 1:5 Format : A3
Fichier : CCL-01-002-00-R02 Réaménagement
Dessin : Bureau d'études HEGP
Plan masse :

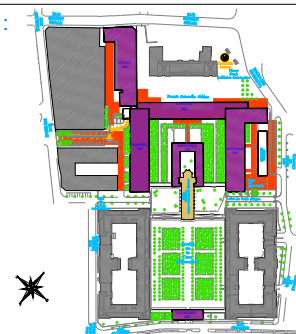

CHAMPEAU - 002

Placard des chambres doubles