

Bât Champeau zone d'alarme N°3
ZDM 3106

Zone compartimentage ZC 310

- ZDA 3100
- ZDA 3101 - ZF310

Zone compartimentage ZC 311

- ZDA 3102
- ZDA 3003 - ZF311

Zone compartimentage ZC 312

- ZDA 3104
- ZDA 3105 - ZF312

Bât Champeau


ZC 310

ZC 311

ZC 312



0m 1 2 3 4 5m 10m

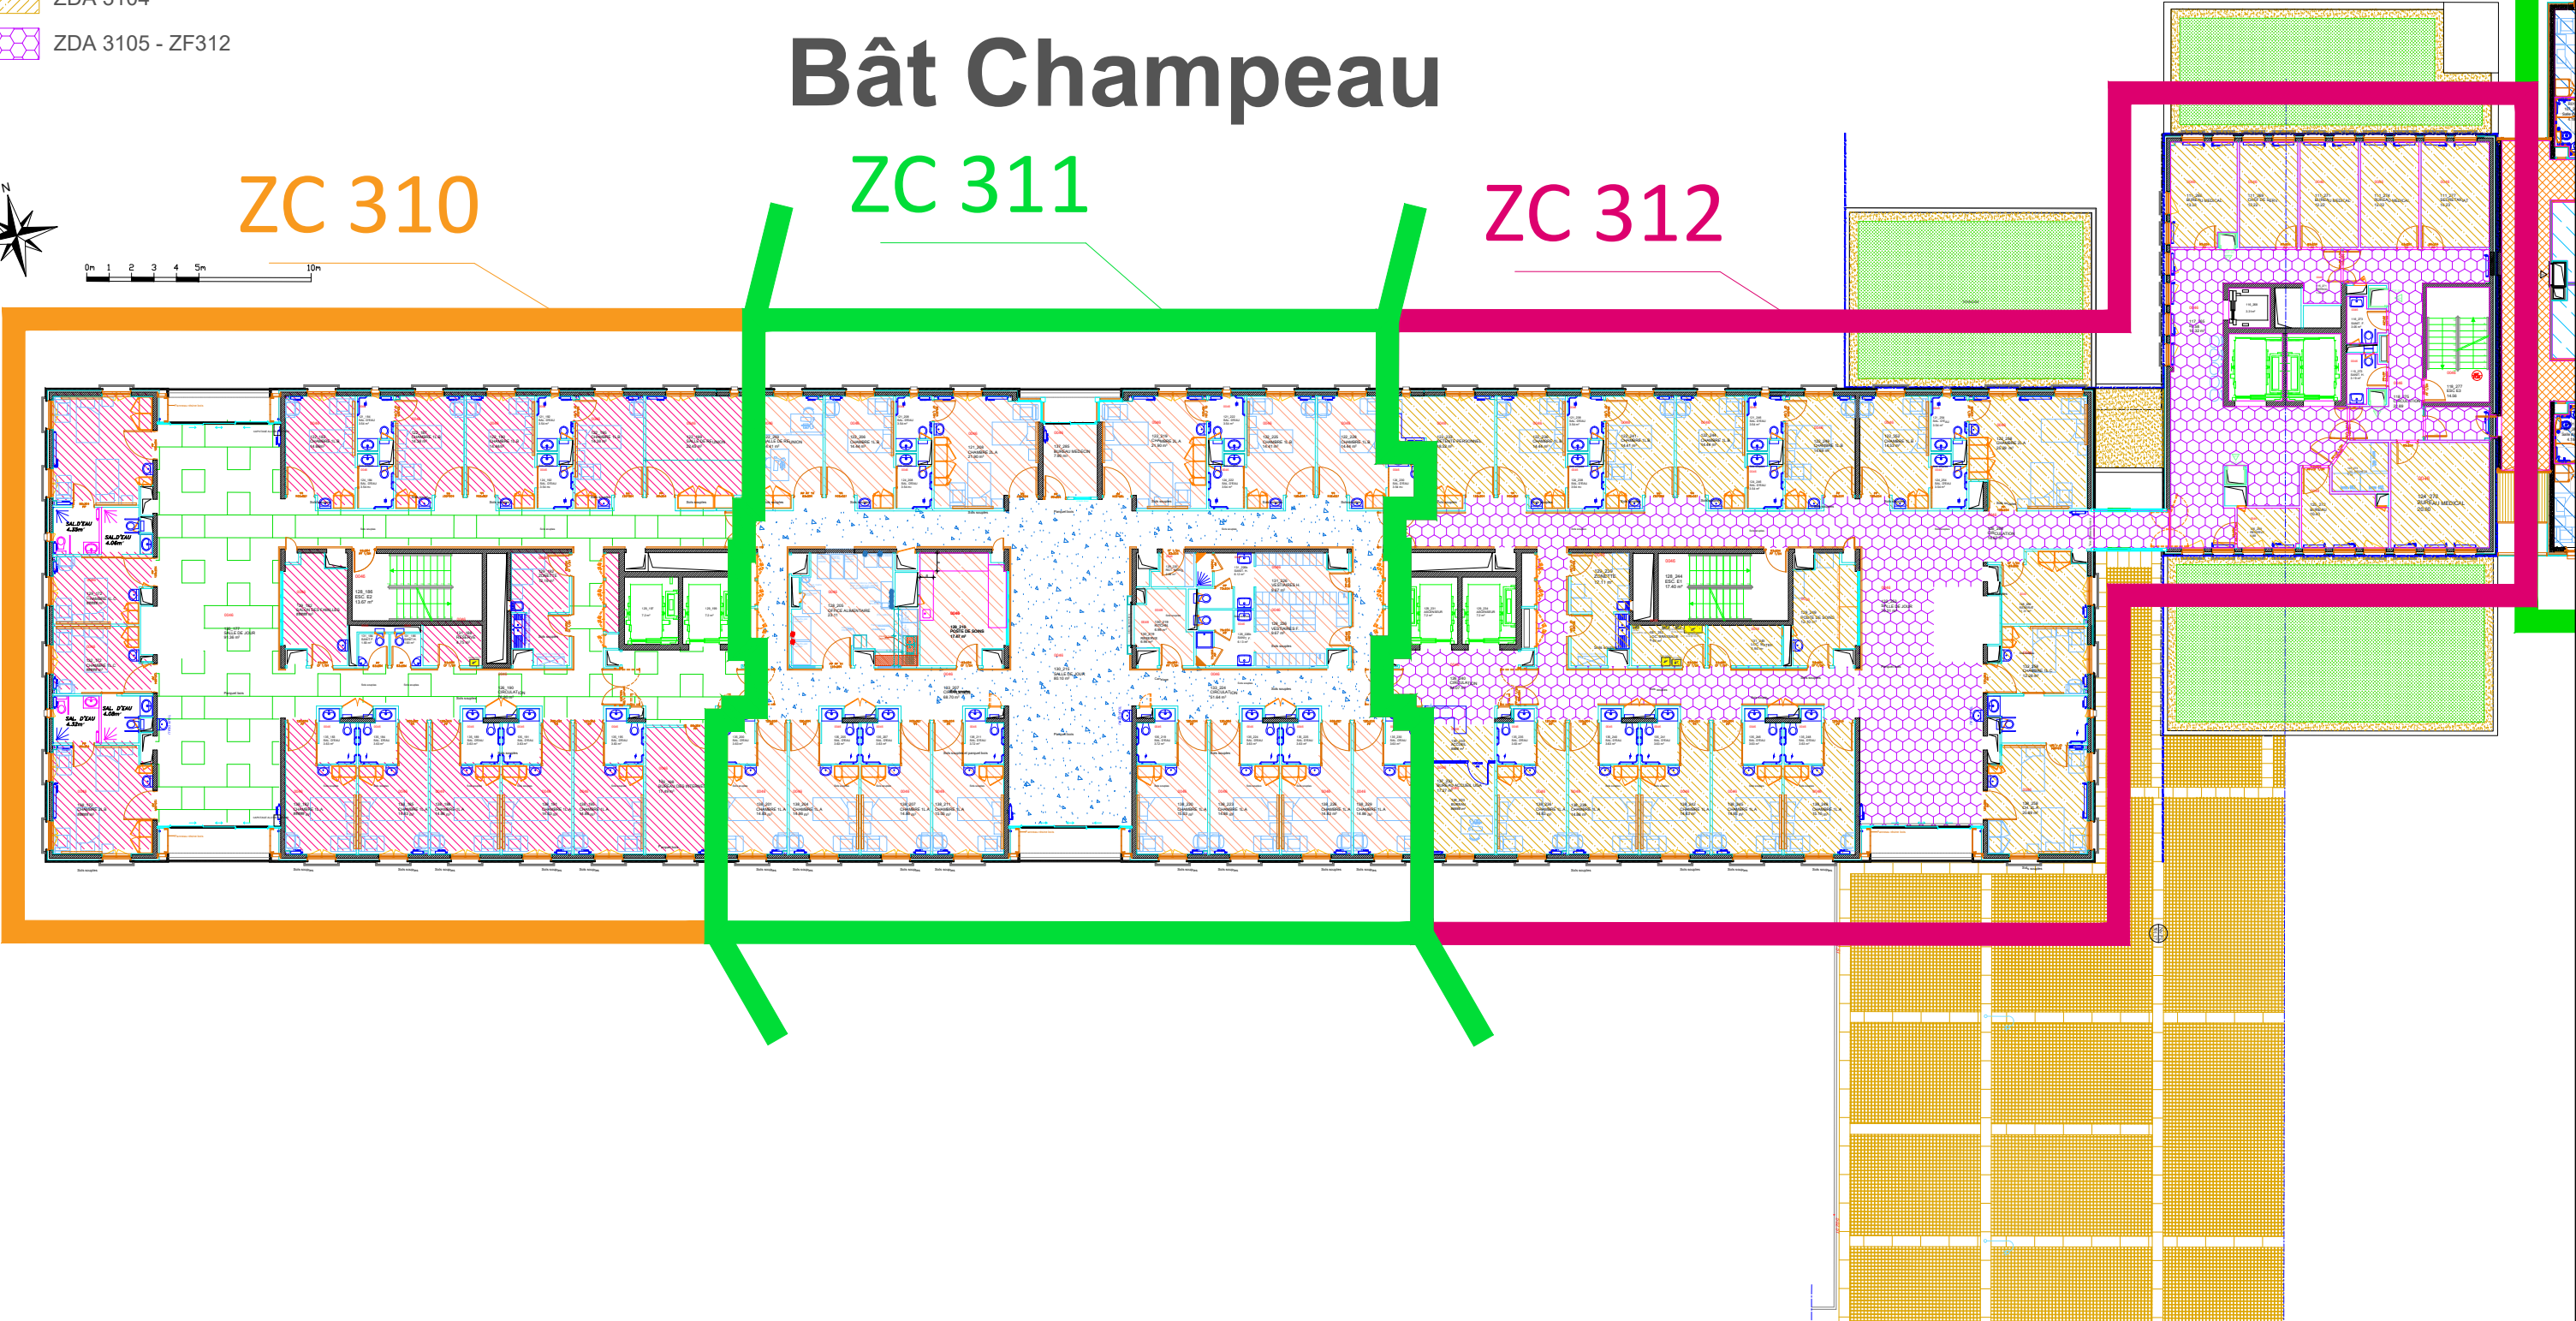

MISSION : CSSI	PHASE : /	N° PLAN : 11-25-1048_ZD_ZS	ECHELLE : SANS	INDICES	MODIFICATIONS	DATES	DESSINE	VERIFIE
AP-HP - HÔPITAL CORENTIN CELTON - ISSY LES MOULINEAUX Réaménagement du R+1 de l'aile CHAMPEAU Plan des zones de détection et des zones de mise en sécurité				A	CREATION	24/12/2025	HH	HH