
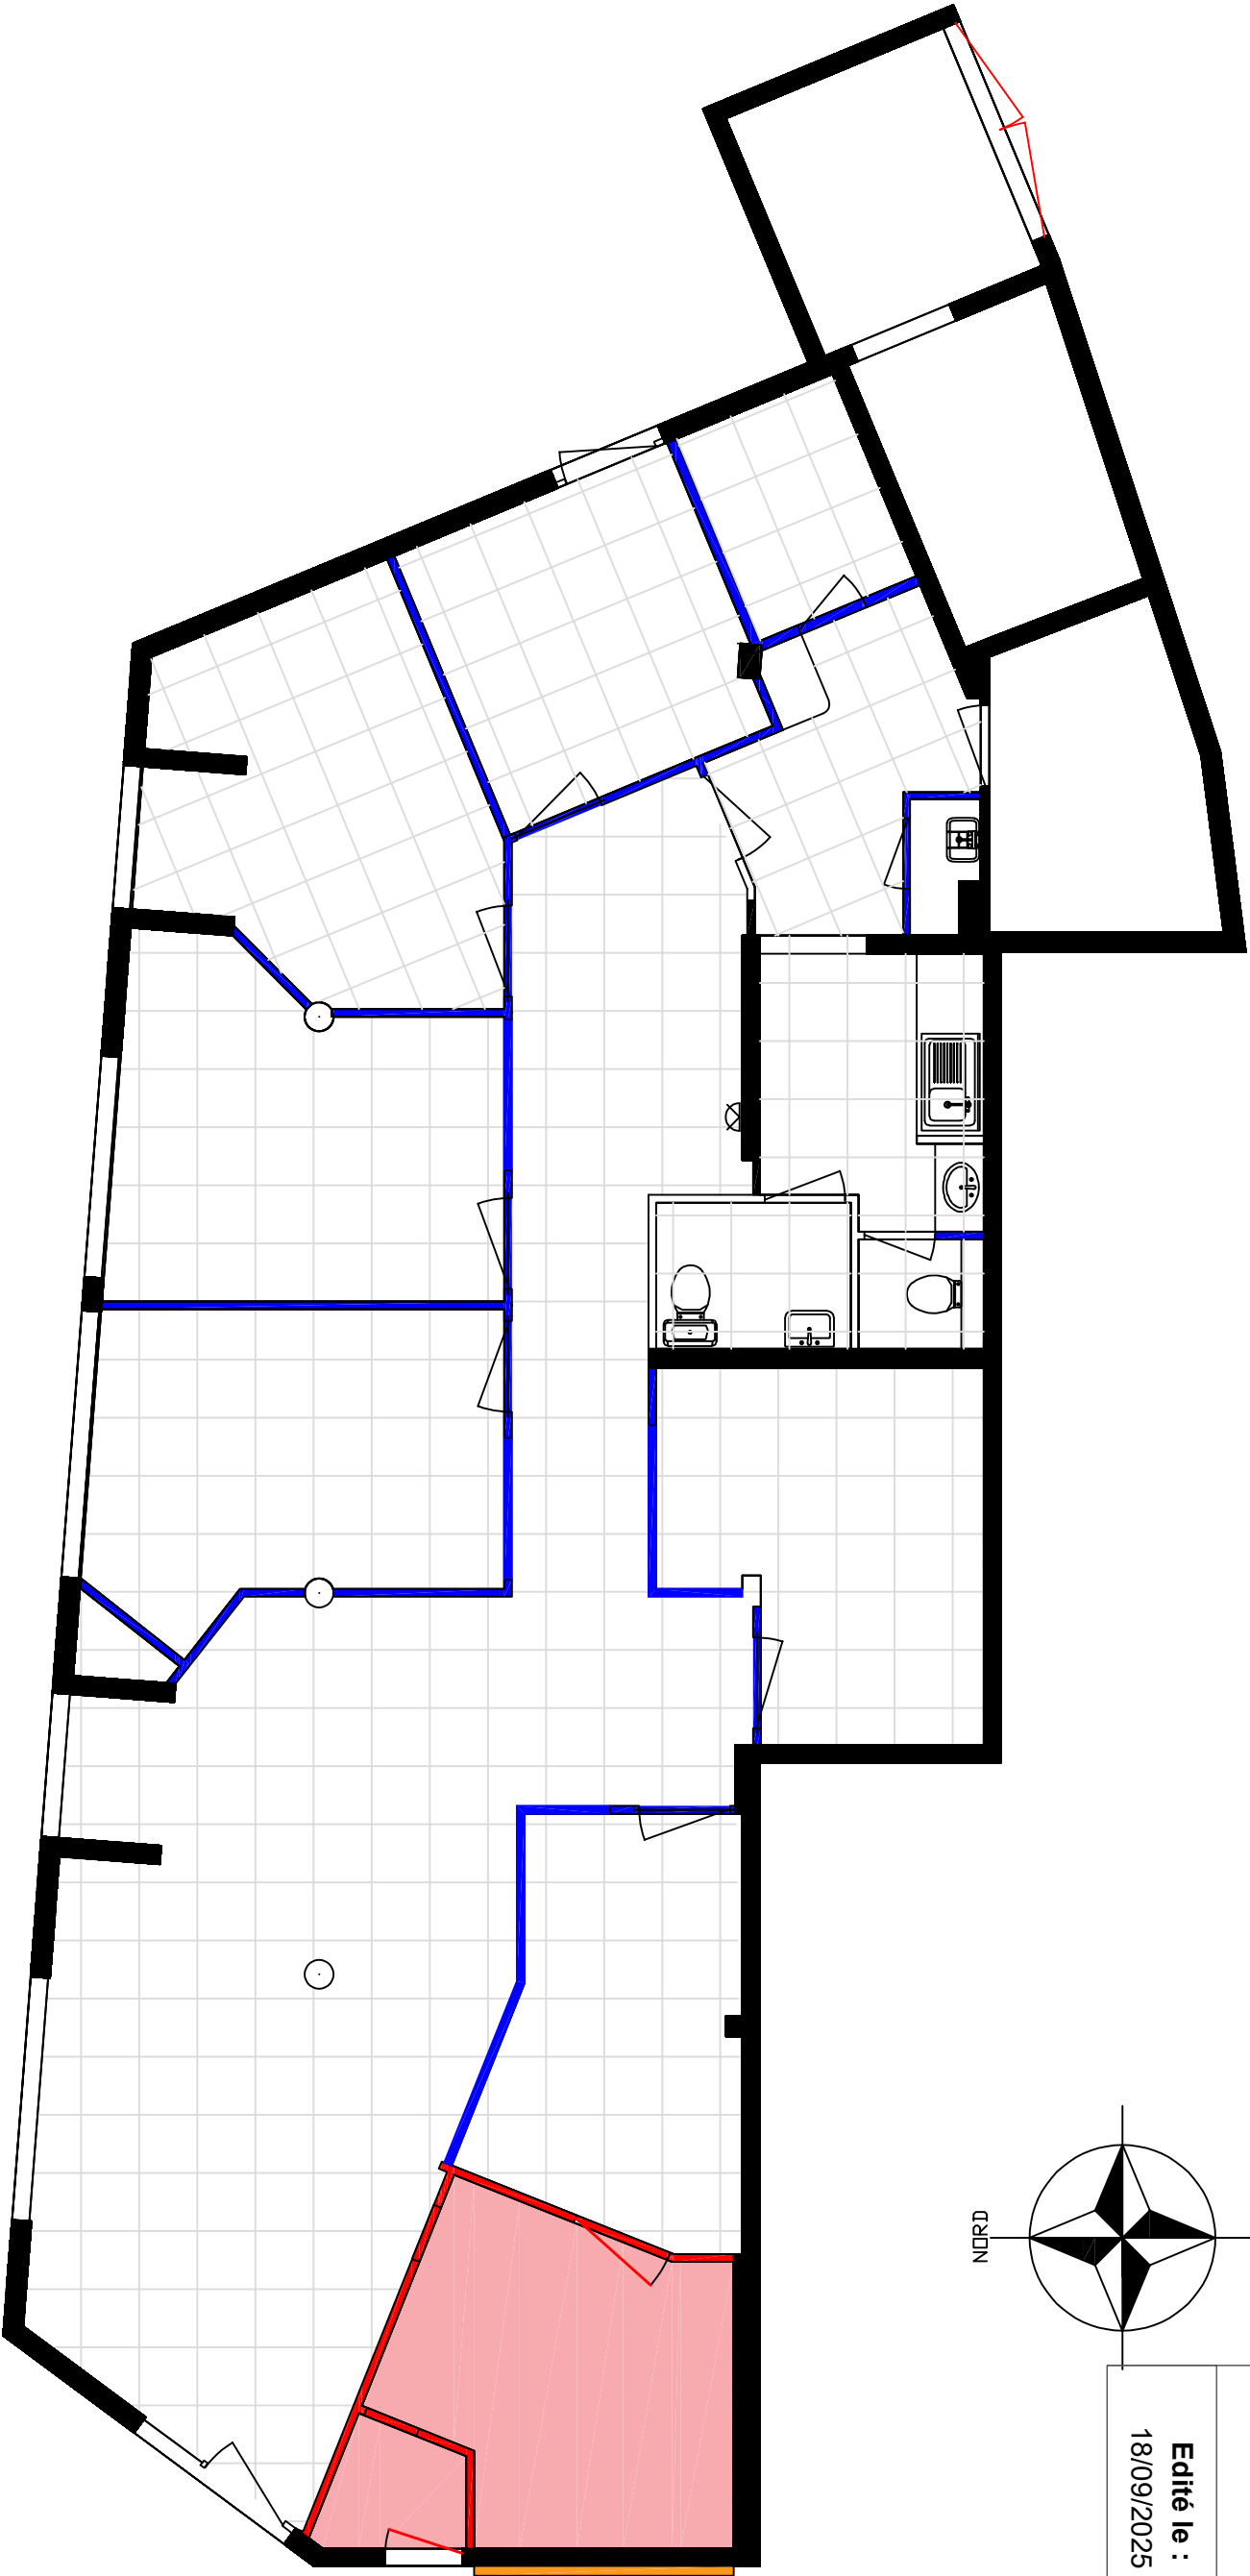


PLAN AMENAGEMENT INTERIEUR EXISTANT

Caisse Générale de Sécurité Sociale de la Guadeloupe	
ACCUEIL DE LE MOULE 2 97160 LE MOULE	Code RAP
RDJ	Dossier suivi par: DSIM / Dép. Patr. / Etudes & Travaux
Edité le : 18/09/2025	Echelle : 1/75

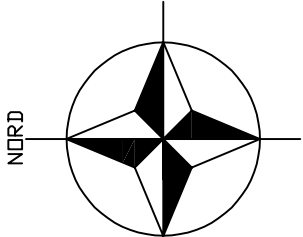

Légende:

- Faux plafond
- Cloisons légère vitré et placoplâtre
- Cloisons en acier renforcé
- Faux-plafond en acier renforcé
- Façade rideau

