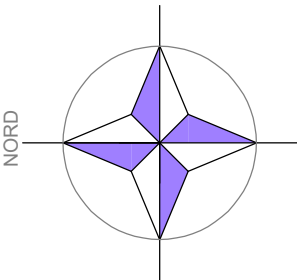
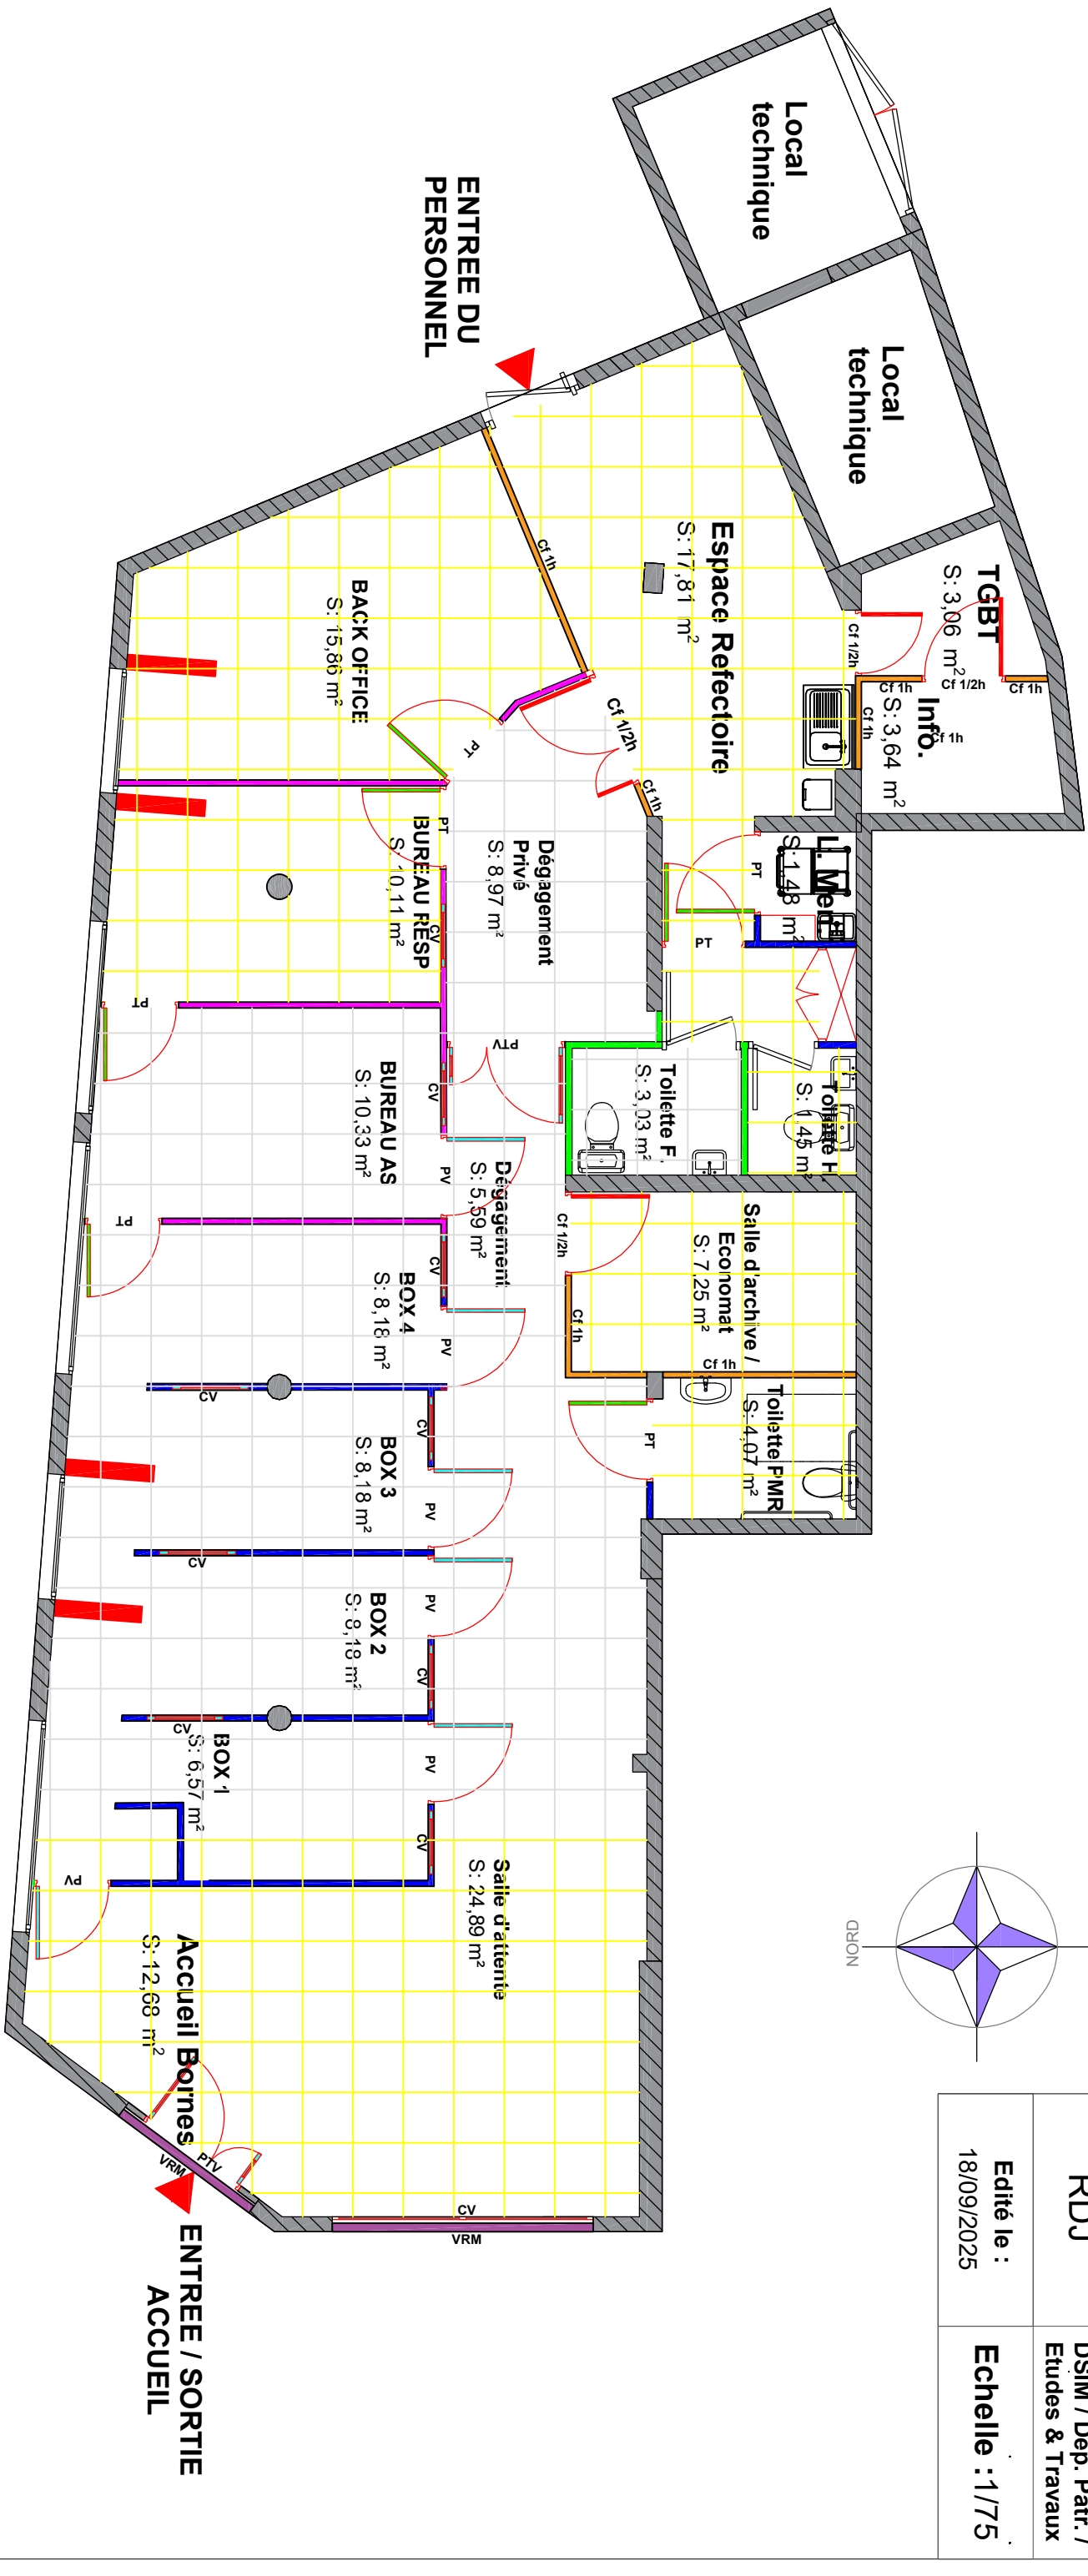
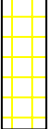


PLAN AMENAGEMENT INTERIEUR PROJET



|                                                         |                                                               |
|---------------------------------------------------------|---------------------------------------------------------------|
| Caisse Générale de Sécurité Sociale<br>de la Guadeloupe |                                                               |
| ACCUEIL DE LE MOULE 2<br>97160 LE MOULE                 | Code RAP                                                      |
| RDJ                                                     | Dossier suivi par:<br>DSIM / Dép. Patr. /<br>Etudes & Travaux |
| Edité le :<br>18/09/2025                                | Echelle : 1/75                                                |

Légende:

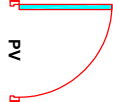
- 

Faux plafond à créer et / ou réajuster
- 

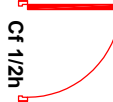
Cloisons coupe feu 1h (Cf 1h) à créer  
(toutes hauteurs HSP)
- 

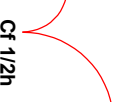
Cloisons acoustique à créer (toutes hauteurs HSP)
- 

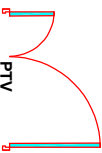
Cloisons hydrofuge à créer (toutes hauteurs)
- 

Voile béton à démolir et carrelage à remettre en état
- 

Porte vitrée 3/3/2 stadip
- 

Porte type THEUMA
- 

Porte coupe feu 1/2h (Cf 1/2h)
- 

Porte tierce coupe feu 1/2h (Cf 1/2h)
- 

Porte tierce vitrée 3/3/2 stadip
- 

Chassis vitrés 3/3/2 stadip (Dim. en mm :  
900 x 1000 ; 750 x 1000 ; 3100 x 2000)
- 

Volet roulant métallique

