
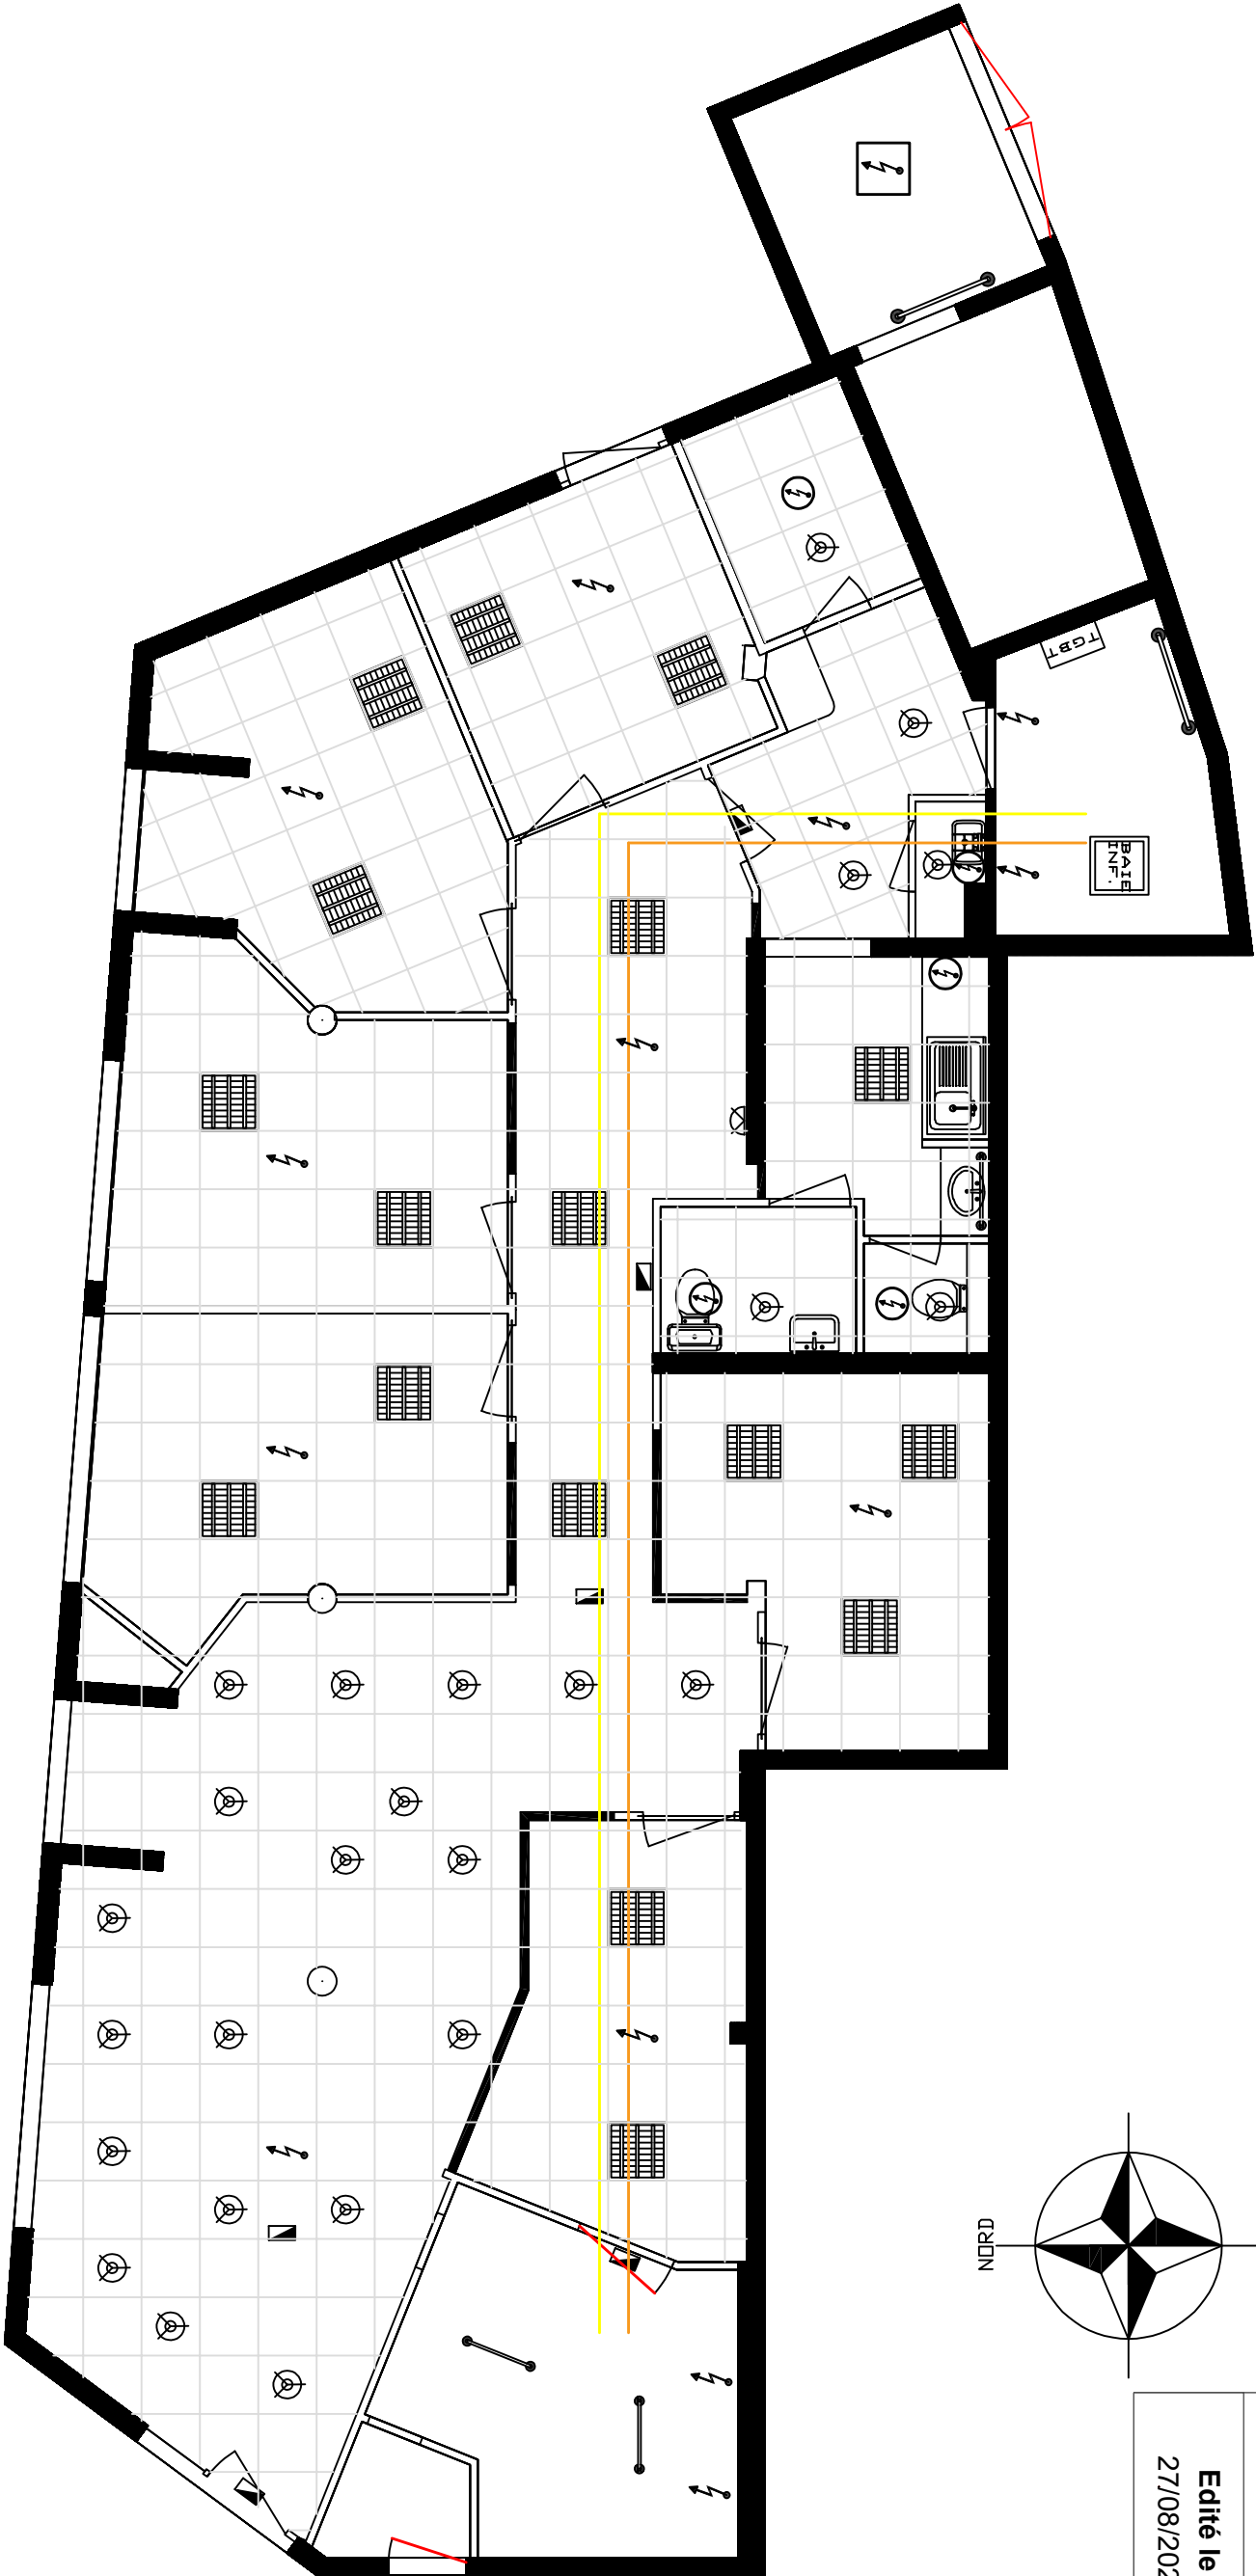


PLAN ELECTRICITE EXISTANT

Caisse Générale de Sécurité Sociale de la Guadeloupe	
ACCUEIL DE LE MOULE 2 97160 LE MOULE	Code RAP
RDJ	Dossier suivi par: DSIM / Dép. Patr. / Etudes & Travaux
Edité le : 27/08/2025	Echelle : 1/75

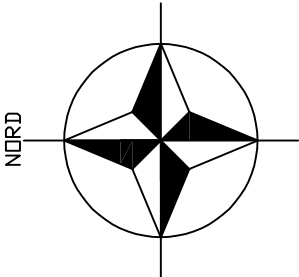

Légende:

- 

Pavé lumineux à néon 60 x 60
- 

Spot lumineux
- 

BAES
- 

Equipements existant : PCO + RJ45 + PCN
- 

Luminaire réglable
- 

Chemin de câbles Courant FORT
- 

Chemin de câbles Courant FAIBLE
- 

Alimentation 220 v climatiseur
- 

Alimentation 220 v VMC
- 

Attente électrique Groupe Electrogène

