


PLAN ELECTRICITE PROJET

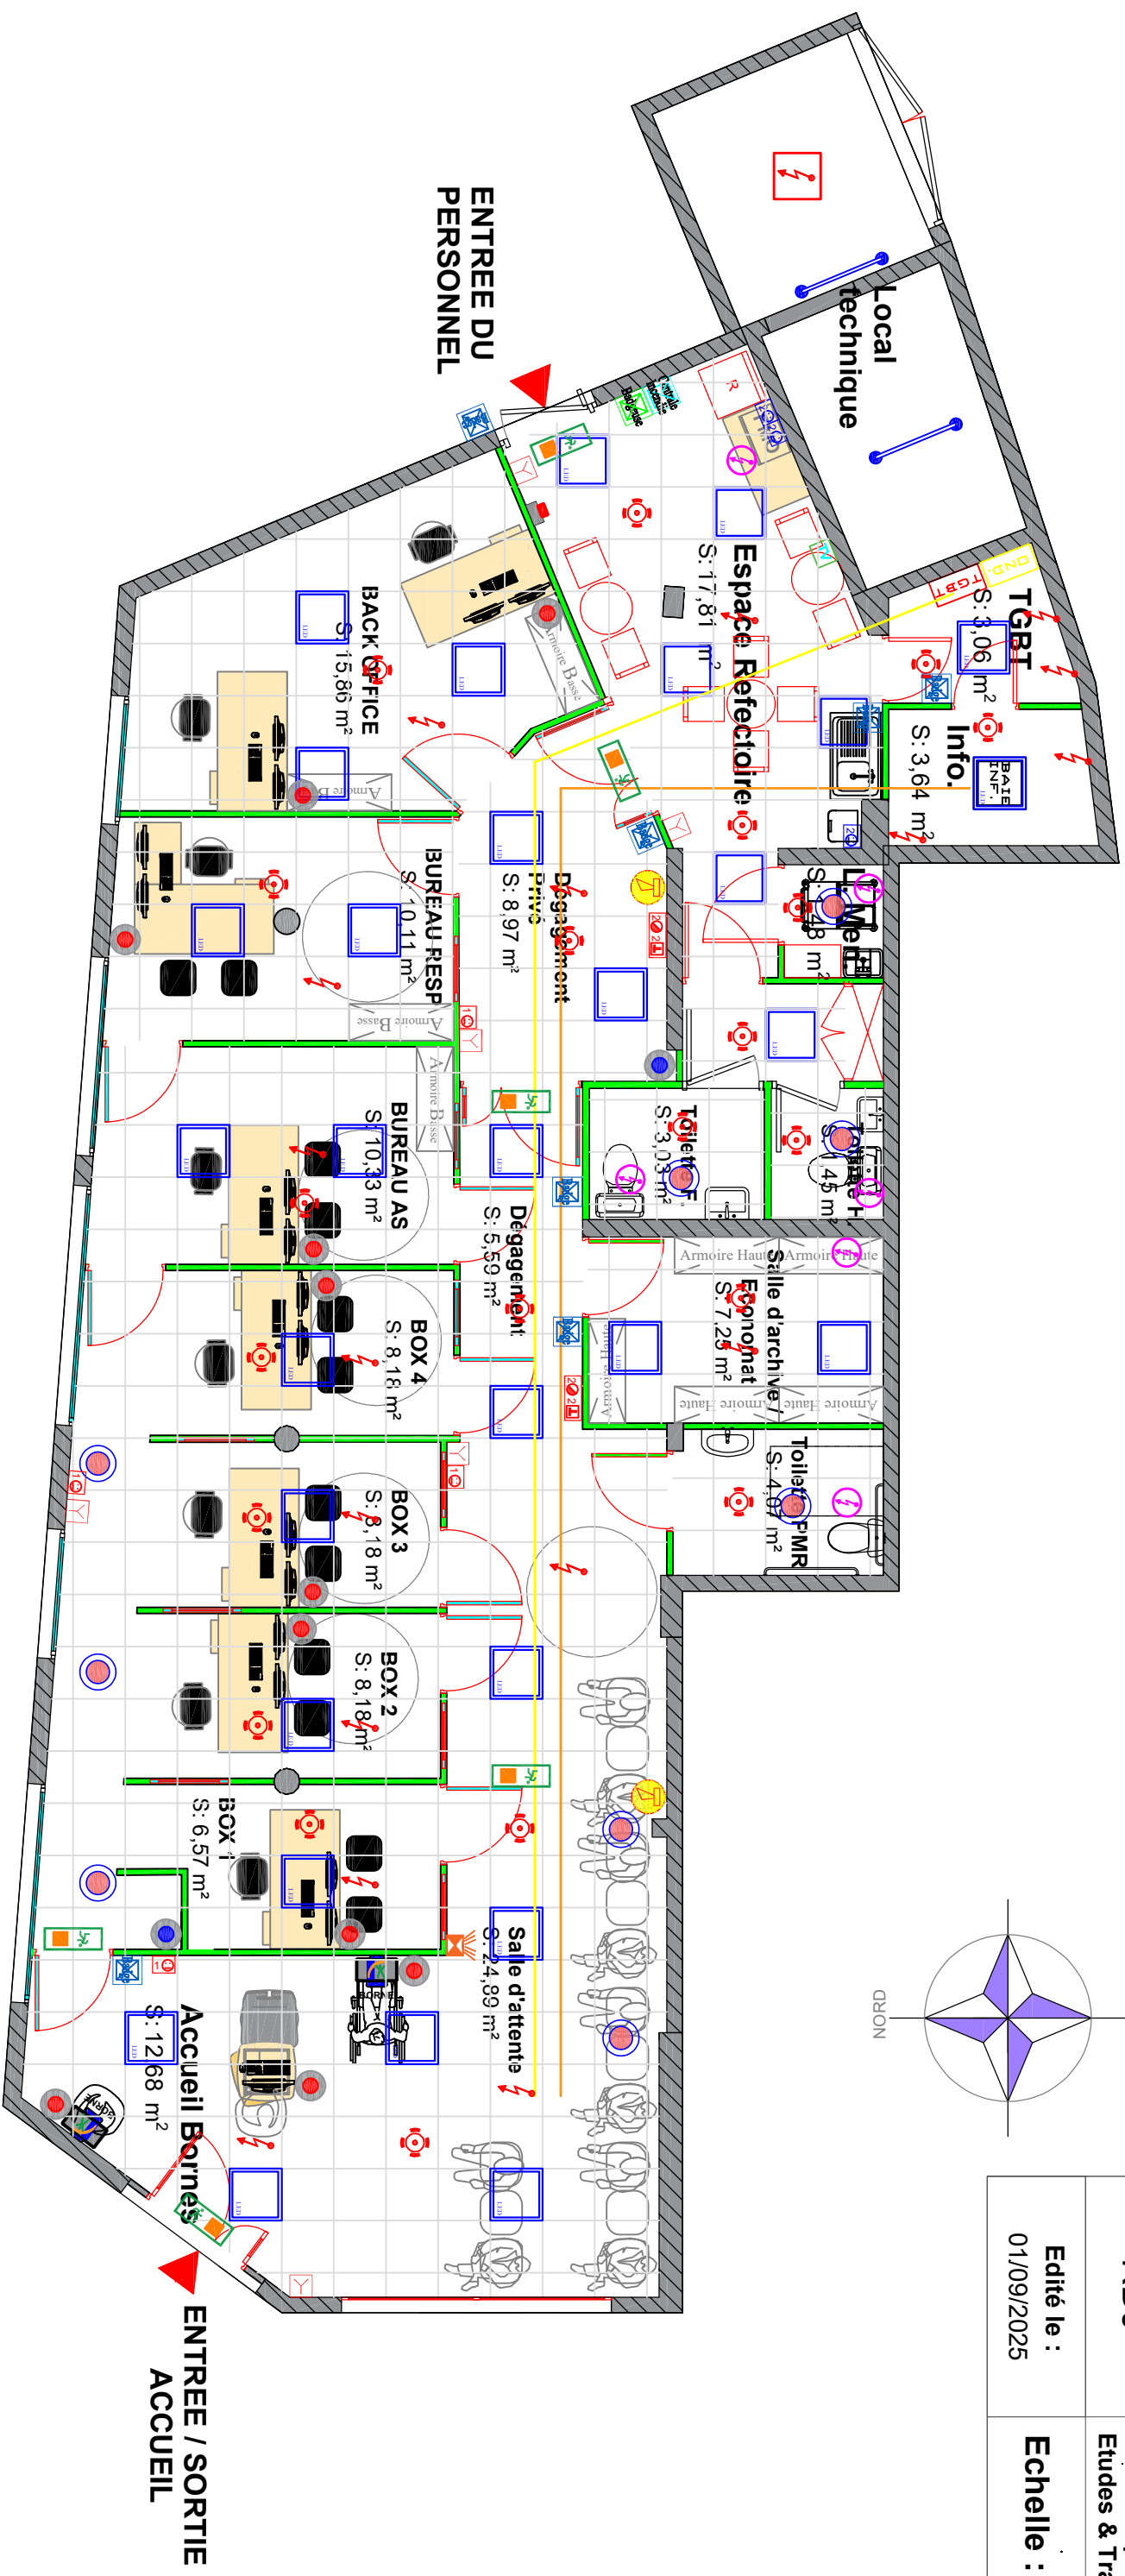

Légende:

- 

Plafonnier 60x60 encastré LED
- 

Hublot plafonnier
- 

Détecteur de présence 360°
- 

BAES d'évacuation 60lms + Plaque de signalisation
- 

Chemin de câbles Courant FORT
- 

Chemin de câbles Courant FAIBLE
- 

Luminaire réglette

- 

Perche équipée de : 2 PCO+2 RJ45 +2 PCN
- 

Perche équipée de : 2 RJ45 +2 PCN
- 

Prise saillie : 2 PCN
- 

Alimentation 220 v climatiseur
- 

Alimentation 220 v VMC
- 

Commande d'allumage d'éclairage et climatisation centralisé

- 

Prise TV / SAT / FM
- 

Déclencheur manuel incendie
- 

Diffuseur sonore incendie
- 

Diffuseur lumineux incendie
- 

Lecteur de badge Contrôle d'accès
- 

Badgeuse

- 

Centrale incendie
- 

Tableau Général Basse Tension
- 

Onduleur
- 

Prise encastrée : 1 PCN
- 

Prises bornes WIFI : 1 PCO + 1 RJ45
- 

Attente électrique Groupe Electrogène

Caisse Générale de Sécurité Sociale de la Guadeloupe	
ACCUEIL DE LE MOULE 2 97160 LE MOULE	Code RAP
RDJ	Dossier suivi par: DSIM / Dép. Patr. / Etudes & Travaux
Edité le : 01/09/2025	Echelle : 1/75

