
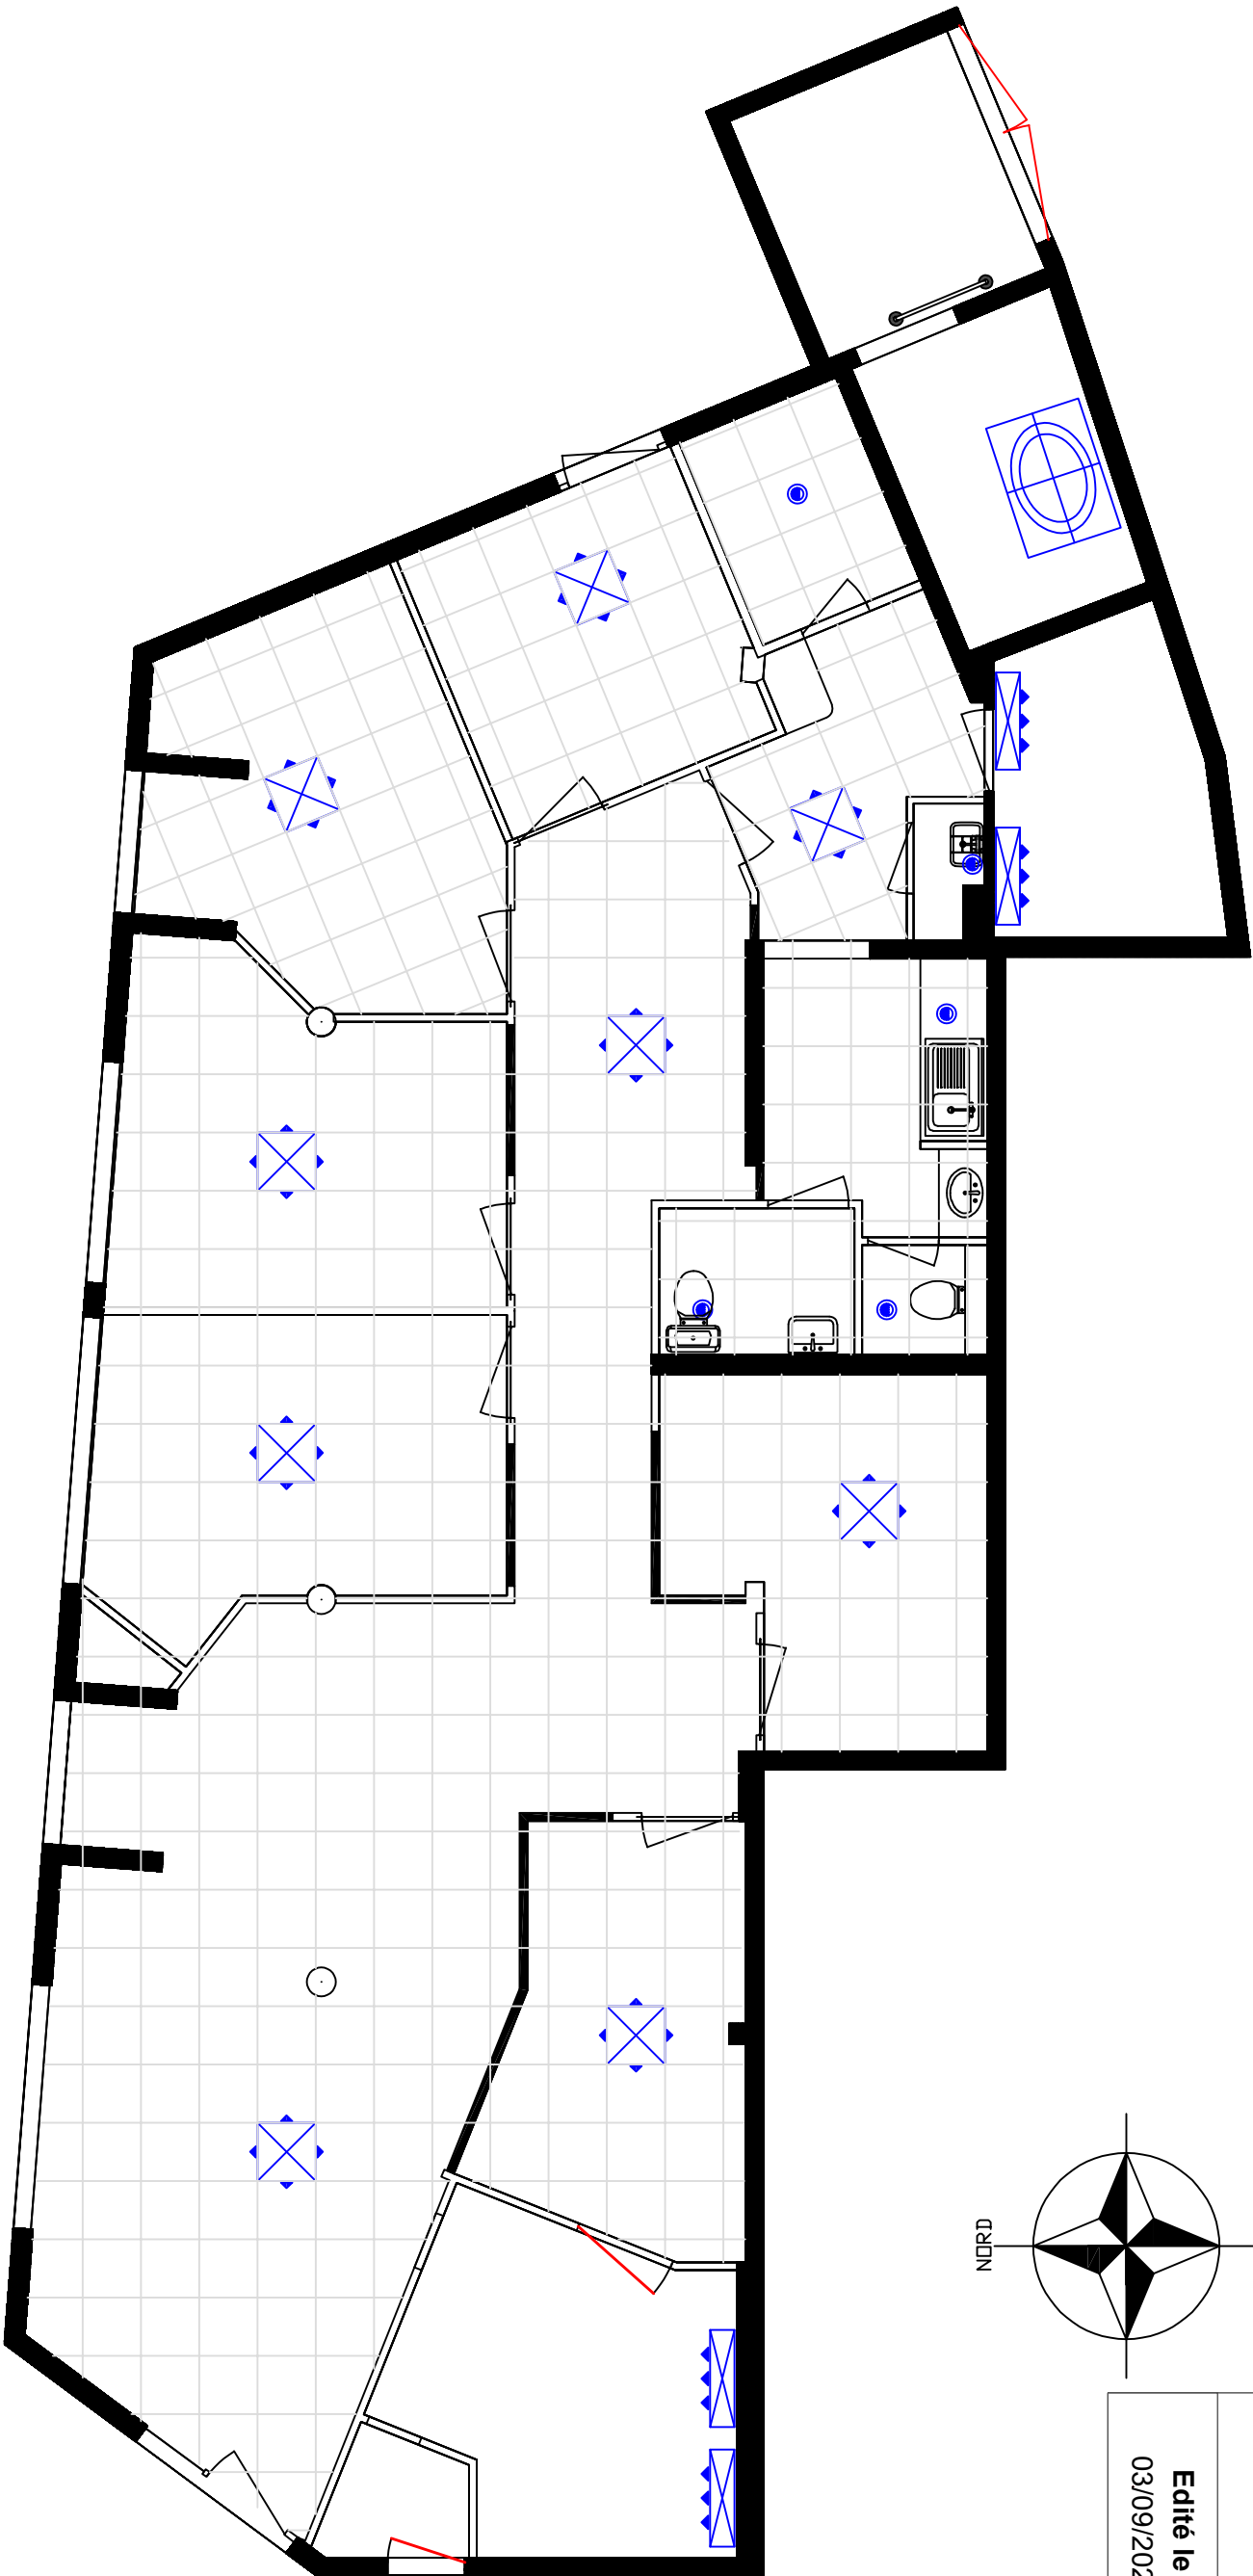


PLAN CLIMATISATION EXISTANT

Caisse Générale de Sécurité Sociale de la Guadeloupe	
ACCUEIL DE LE MOULE 2 97160 LE MOULE	Code RAP
RDJ	Dossier suivi par: DSIM / Dép. Patr. / Etudes & Travaux
Edité le : 03/09/2025	Echelle : 1/75

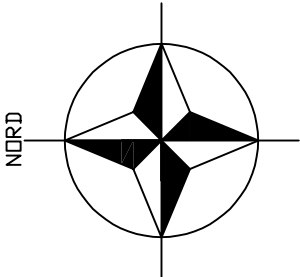

Légende:

- Climatiseur Cassette plafonnier
- Climatiseur Split-Système
- VMC
- Groupe extérieur climatisation

