


PLAN CLIMATISATION PROJET

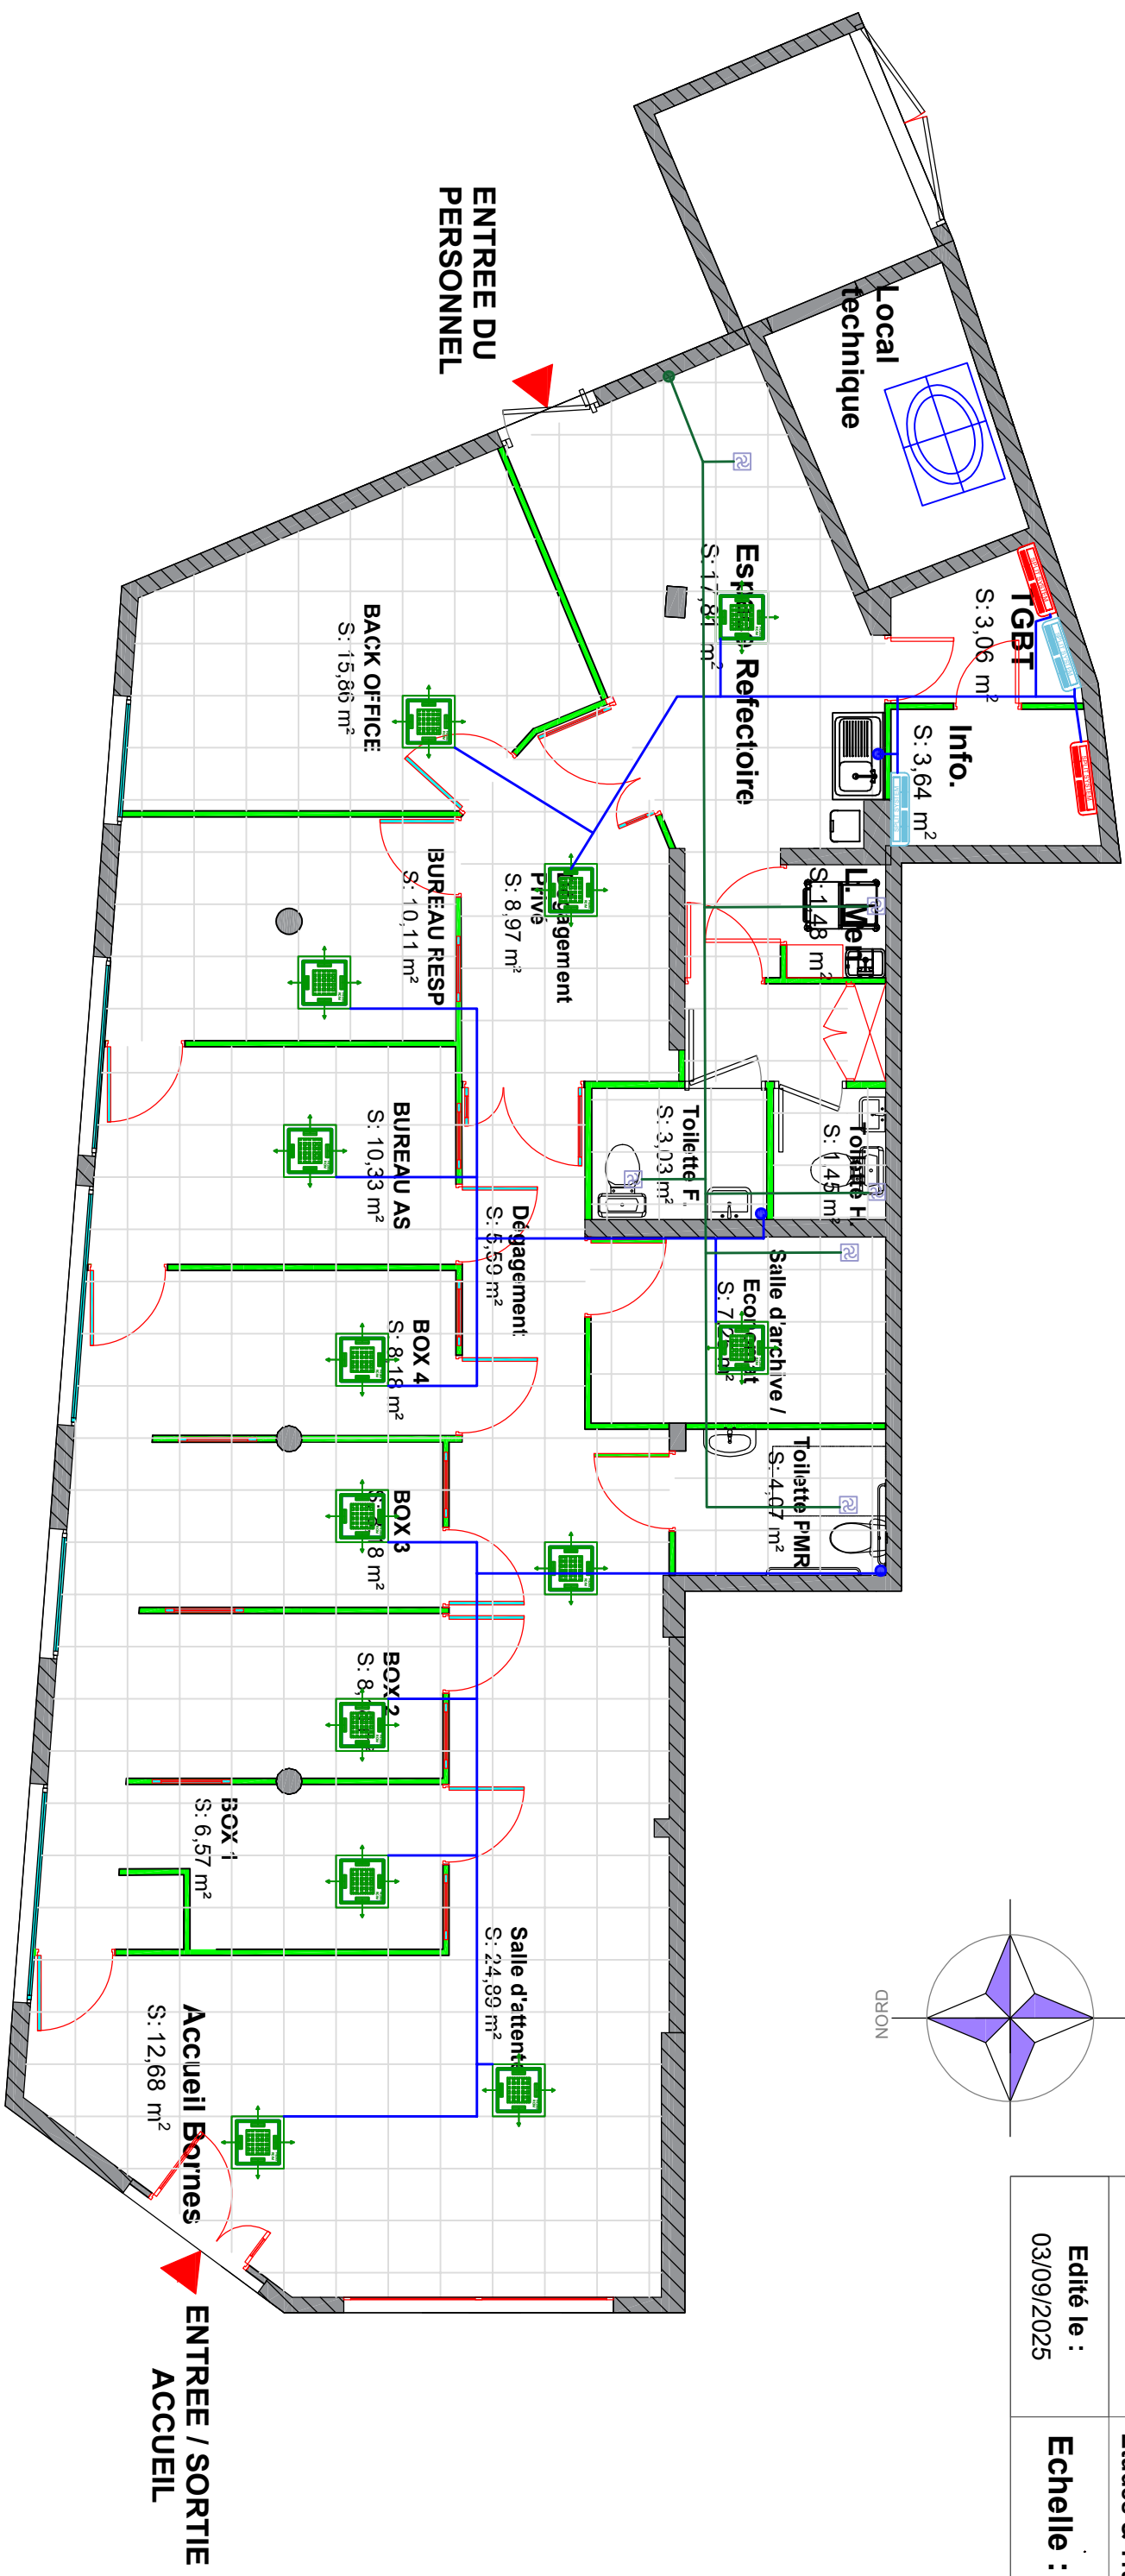

Caisse Générale de Sécurité Sociale de la Guadeloupe	
ACCUEIL DE LE MOULE 2 97160 LE MOULE	Code RAP
RDJ	Dossier suivi par: DSIM / Dép. Patr. / Etudes & Travaux
Edité le : 03/09/2025	Echelle : 1/75

Légende:

- 

Climatiseur Cassette plafonnier
- 

Climatiseur Split-Système
- 


Climatiseur Split-Système (secours)
- 

VMC
- 

Evacuation des eaux des climatiseurs
- 

Raccordement des évacuations des climatiseurs sur réseau EU
- 

Réseau VMC
- 

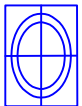Evacuation d'air vicié VMC
- 

Groupe extérieur climatisation

