

PLANS

Travaux de désamiantage et Curage De sanitaires du Bâtiment F Université Nanterre

MAITRE D'OUVRAGE :

Direction du patrimoine
Campus de Nanterre Tel :
200 Av de la Republique Mail :
92000 NANTERRE

ARCHITECTE:

ATELIER D'ARCHITECTURE DA COSTA
71 boulevard Brandebourg
94200 IVRY SUR SEINE


ECONOMISTE :

SIMONNEAU SAS Tel : 02 38 84 38 36
PA des Aulnaies Mail : accueil@simonneau-eco.co
636 Rue de la Juine
45160 – OLIVET

N/Réf :	ECO- UNIVERSITE-001	DOSSIER GRAPHIQUE	
Date :	17-03-2026		Phase : APD
Echelle :	Suivant plans		Indice : V1
Edition :	17-03-2026	Modification :	N° Plan ou Pièce: 00
Par :	Julie MARIE		

Cloisons à curer non amiantés

Curage des éléments non amiantés

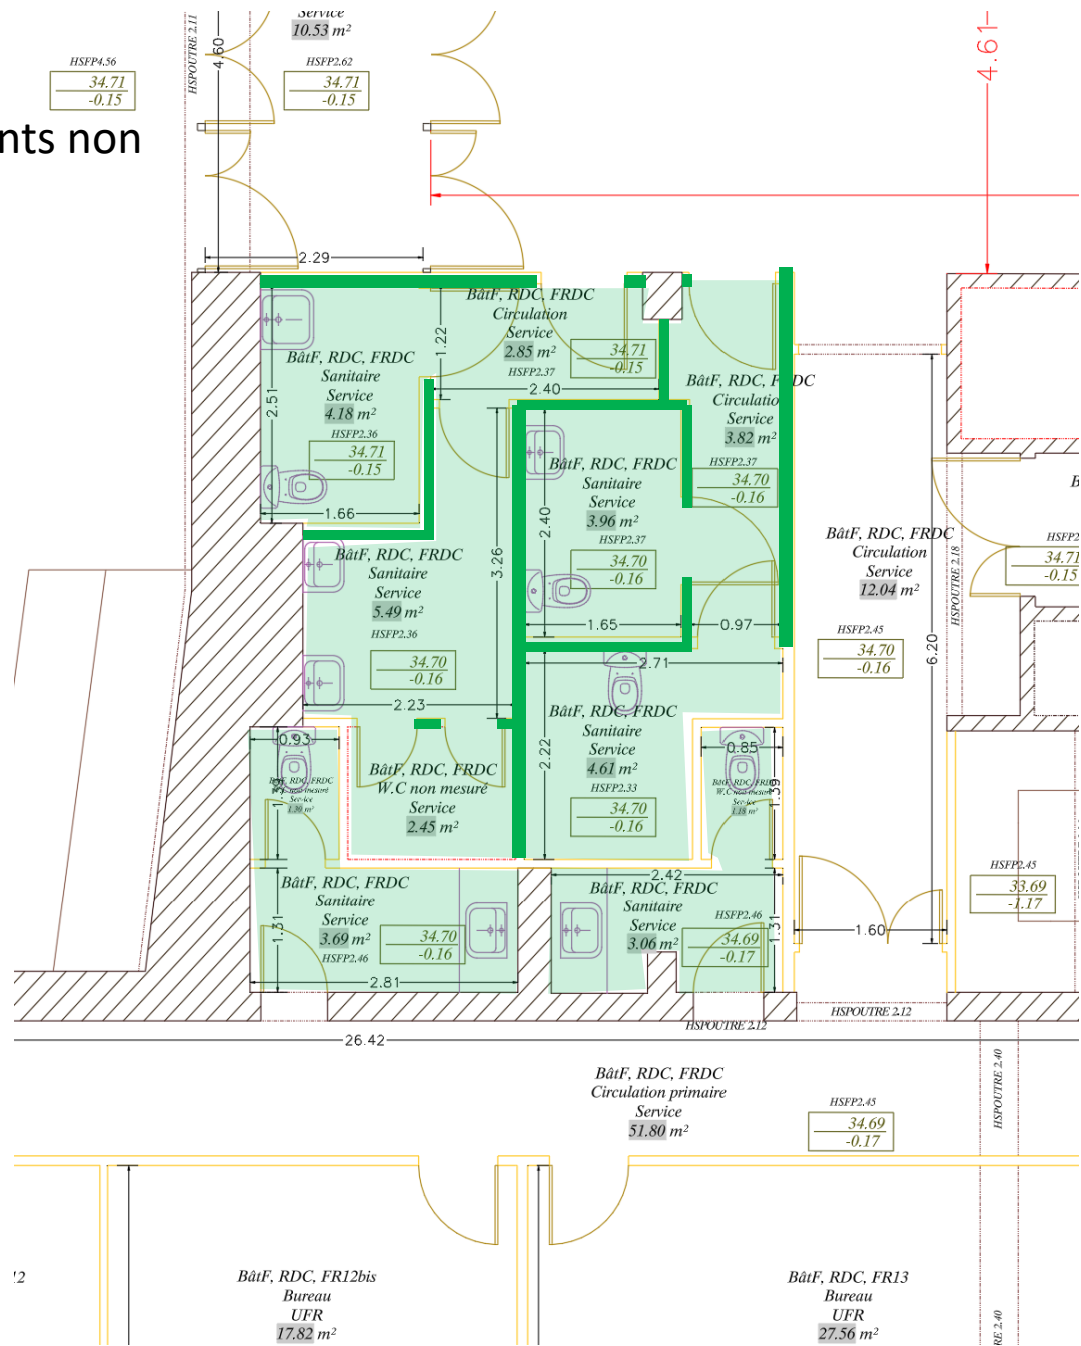

Curage :

- Dépose cloisons non amiantés
- Dépose des sanitaires, éviers, mobiliers..
- Dépose des sols et chapes
- Menuiseries intérieures

MAITRE D'OUVRAGE :

Direction du patrimoine
Campus de Nanterre
200 Av de la République
92000 NANTERRE



ECONOMISTE:

SIMONNEAU SAS
636 rue de la Juine
45160 OLIVET



DESAMIANPAGE & CURAGE DES SANITAIRES

Université de Nanterre Bâtiment F
Curage des éléments non amiantés

PLAN EXISTANT – RDC

Pièce :

1.

Phase :

APD

Indice :


01.

Edition :

17/03/2026

Echelle :

Graphique

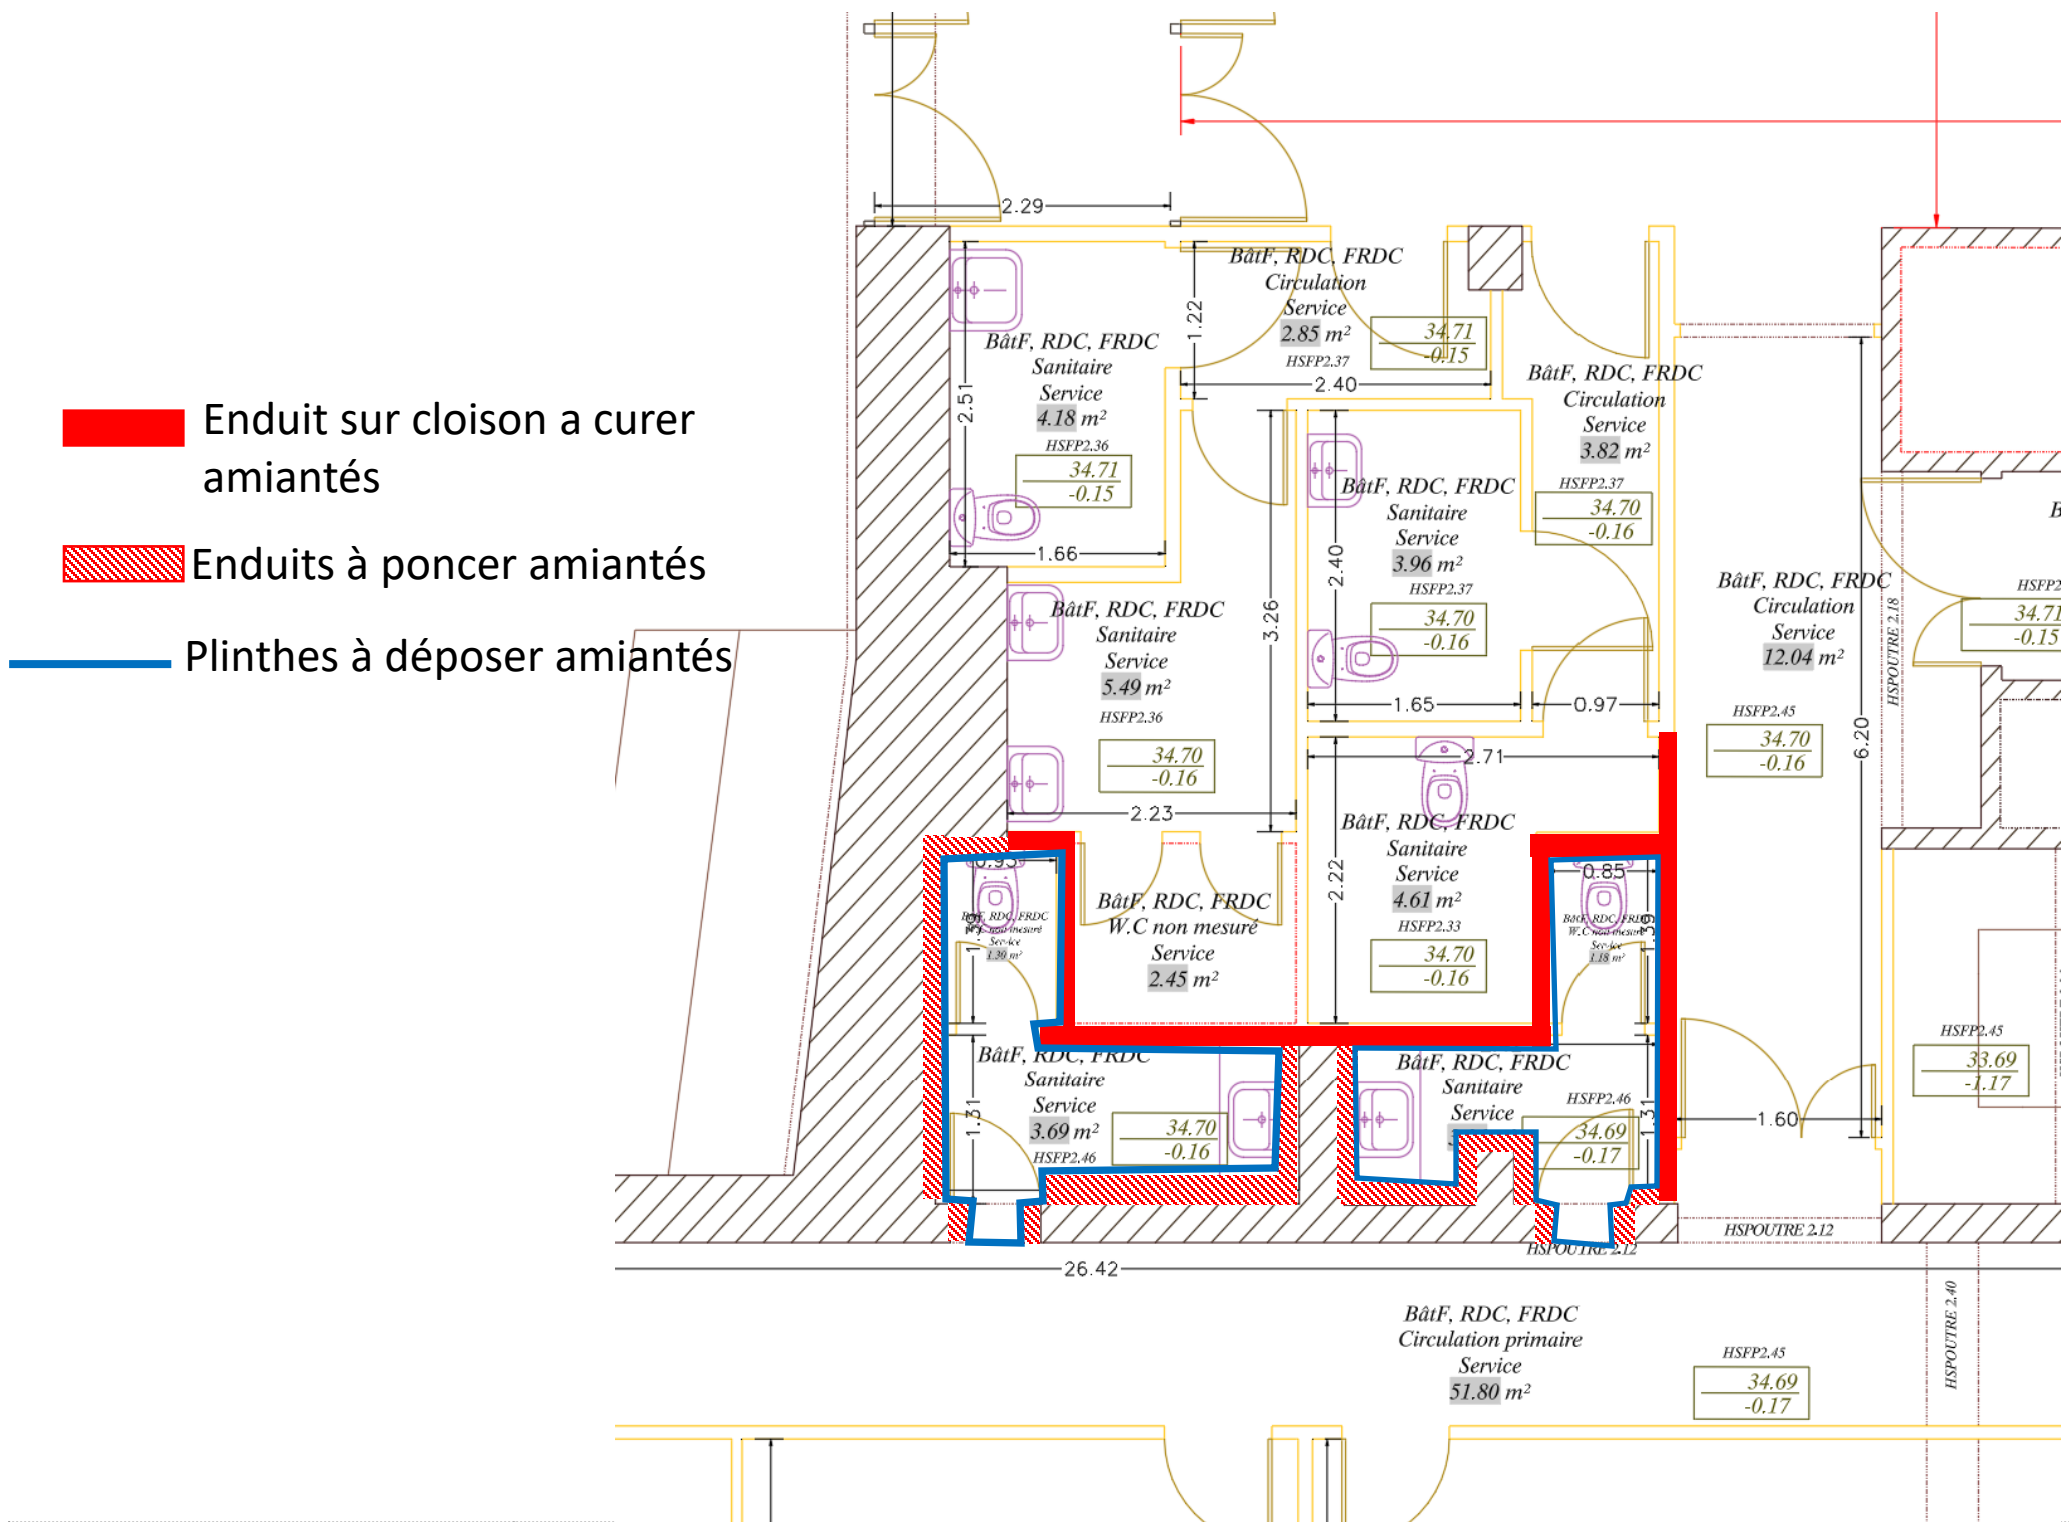


- Désamiantage et curage :
- Dépose cloisons amiantés
 - Dépose des plinthes
 - Ponçage des murs avec enduits

MAITRE D'OUVRAGE : Direction du patrimoine Campus de Nanterre 200 Av de la République 92000 NANTERRE 	ECONOMISTE: SIMONNEAU SAS 636 rue de la Juine 45160 OLIVET 	DESAMIANPAGE & CURAGE DES SANITAIRES Université de Nanterre Bâtiment F Curage des éléments amiantés PLAN EXISTANT – RDC	Pièce : 1. Indice : Edition : Echelle :	Phase : APD 01. 17/03/2026 Graphique
---	---	--	--	---

Curage des éléments non amiantés

- Curage :
- Dépose des sanitaires, éviers, mobiliers..
 - Dépose des sols et chapes
 - Menuiseries intérieures

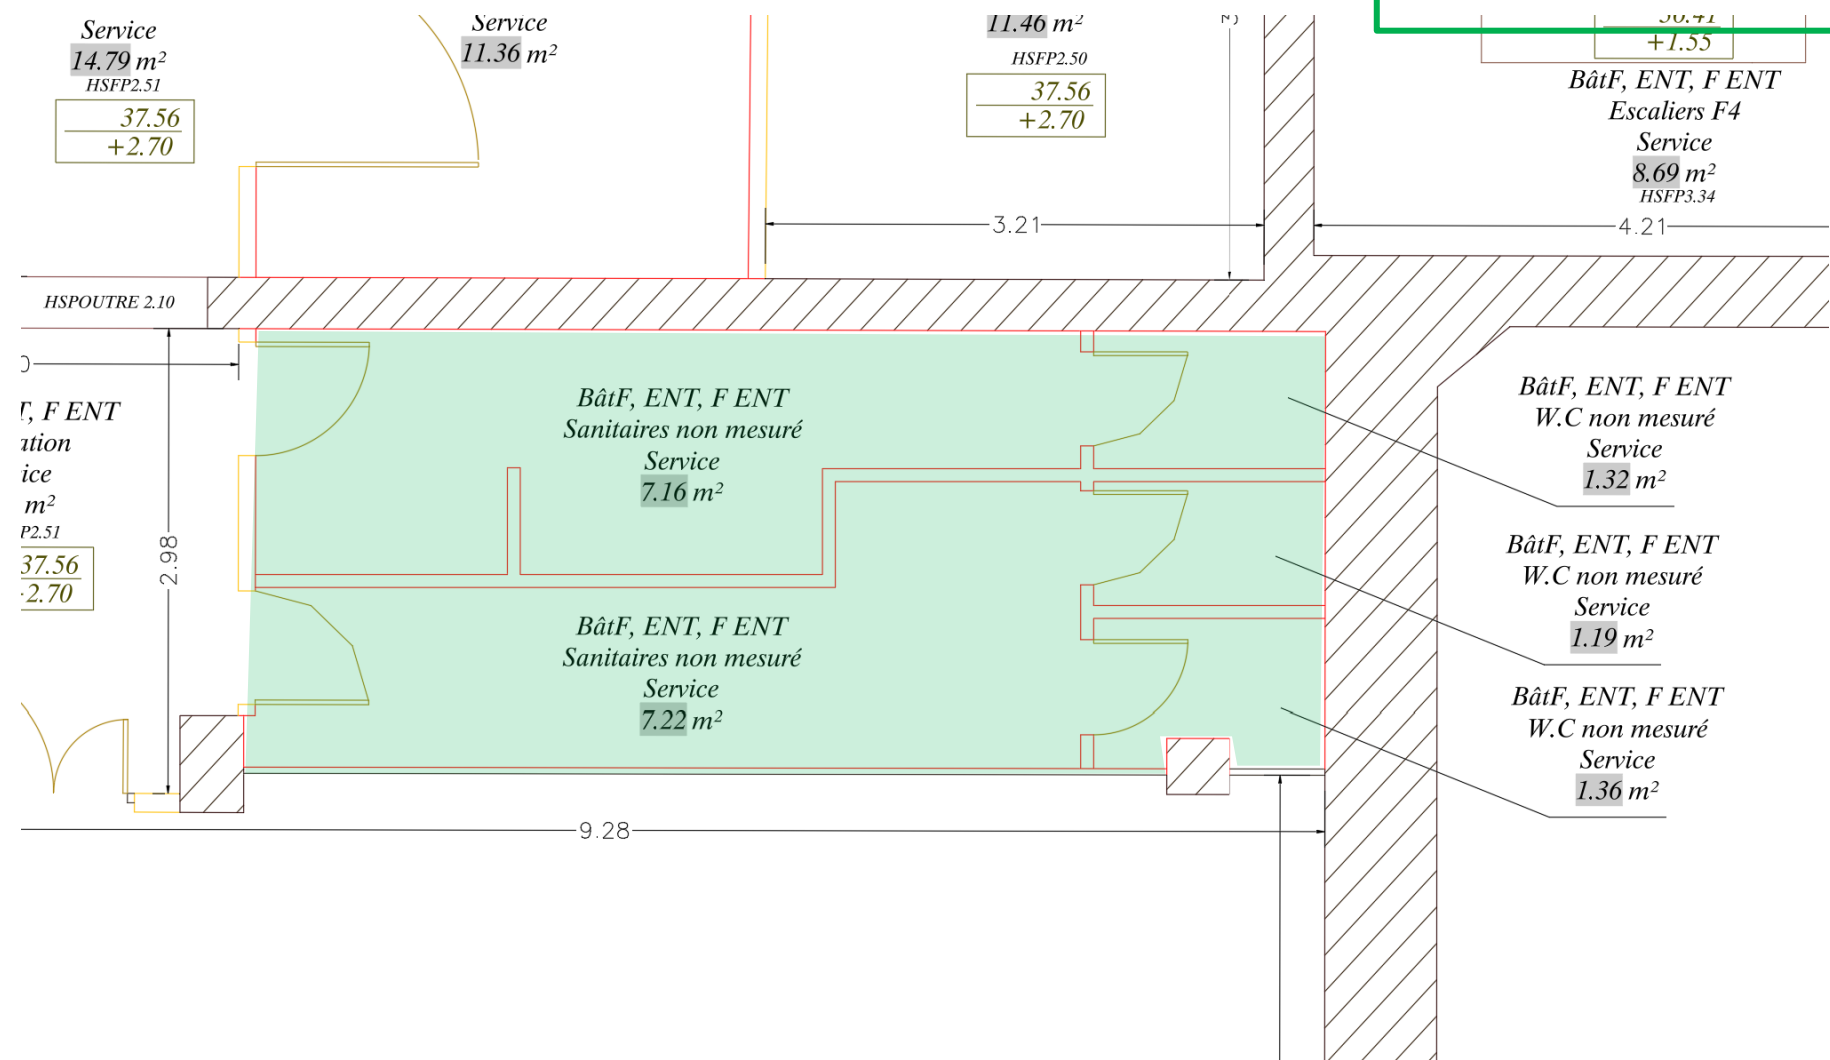

MAITRE D'OUVRAGE :
Direction du patrimoine
Campus de Nanterre
200 Av de la République
92000 NANTERRE



ECONOMISTE:
SIMONNEAU SAS
636 rue de la Juine
45160 OLIVET



DESAMIANPAGE & CURAGE DES SANITAIRES

Université de Nanterre Bâtiment F
Curage des éléments non amiantés

PLAN EXISTANT – ENTRESOL

Pièce :	Phase :
1.	APD
Indice :	01.
Edition :	17/03/2026
Echelle :	Graphique


- Enduit sur cloison a curer
amiantés
- Enduits à poncer amiantés
- Plinthes à déposer amiantés

Désamiantage et
curage :

- Dépose cloisons
amiantés

- Dépose des
plinthes

Ponçage des
murs avec
enduits

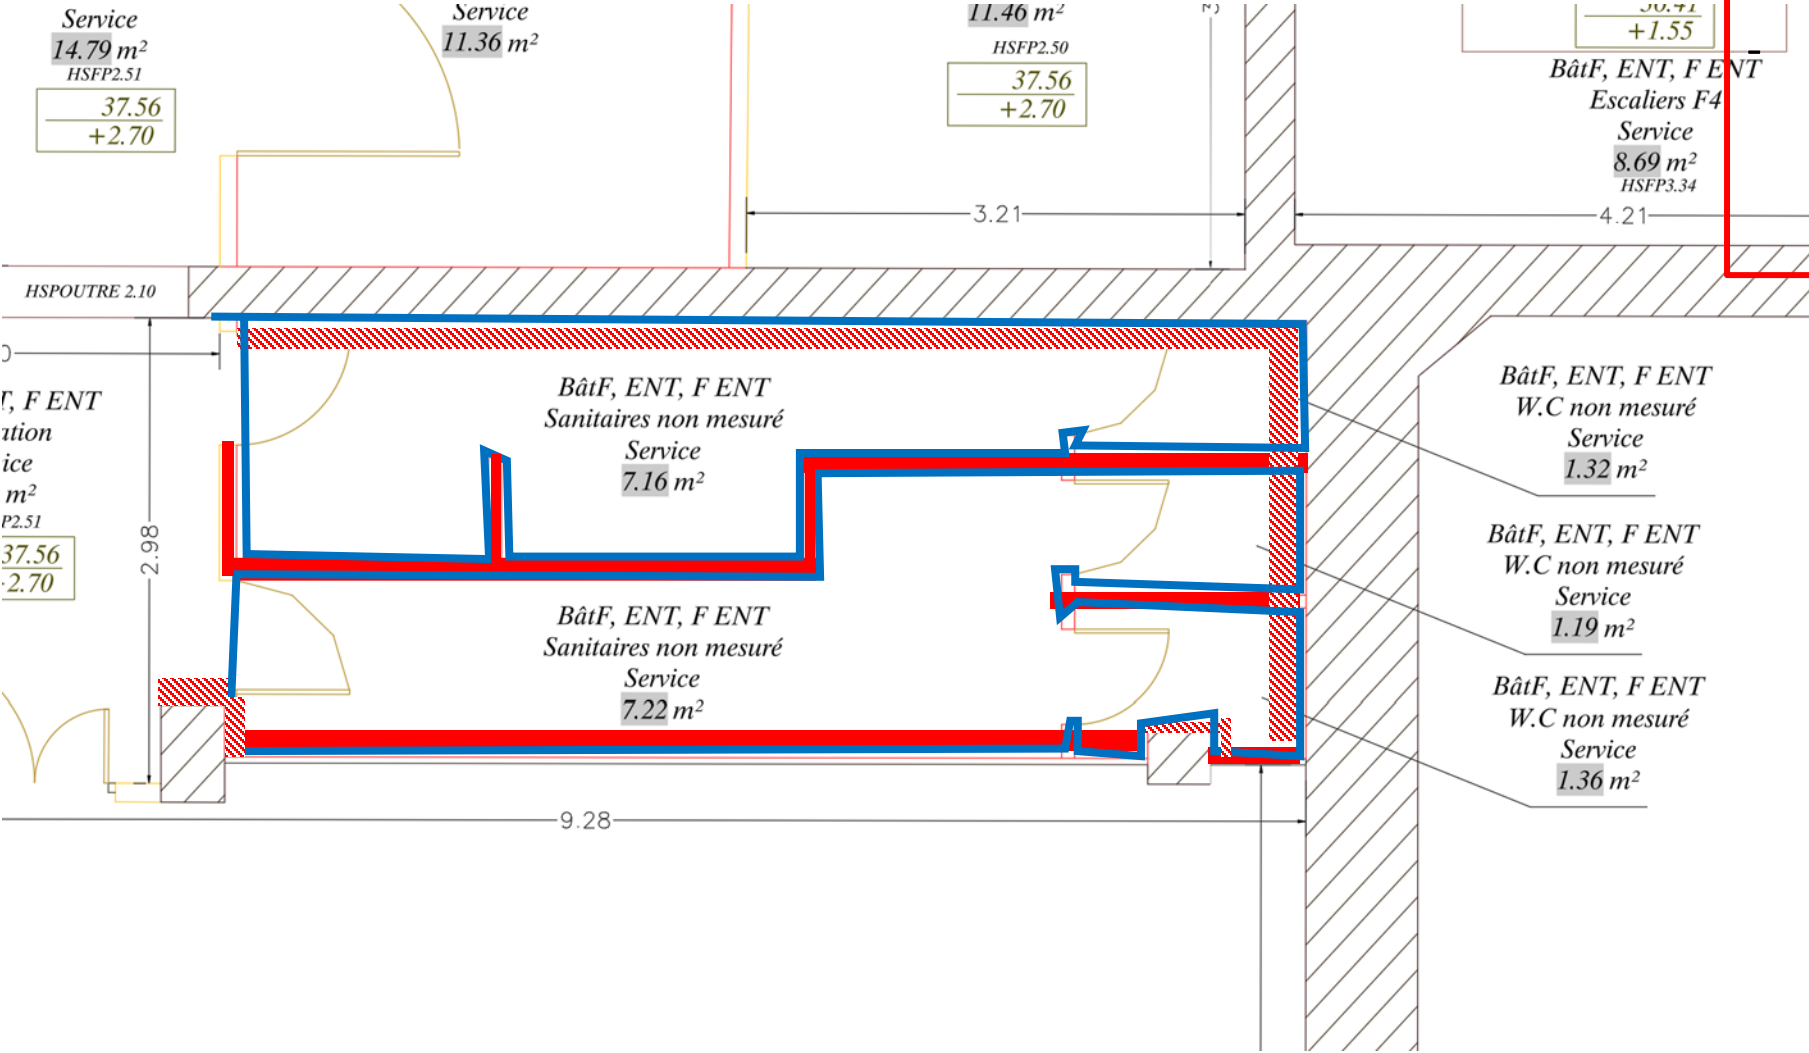


MAITRE D'OUVRAGE : Direction du patrimoine Campus de Nanterre 200 Av de la République 92000 NANTERRE 	ECONOMISTE: SIMONNEAU SAS 636 rue de la Juine 45160 OLIVET 	DESAMIANPAGE & CURAGE DES SANITAIRES Université de Nanterre Bâtiment F Curage des éléments amiantés PLAN EXISTANT – ENTRESOL	Pièce : 1.	Phase : APD
			Indice :	01.
			Edition :	17/03/2026
			Echelle :	Graphique



Curage des éléments non amiantés

- Curage :
- Dépose des sanitaires, éviers, mobiliers..
 - Dépose des sols et chapes
 - Menuiseries intérieures

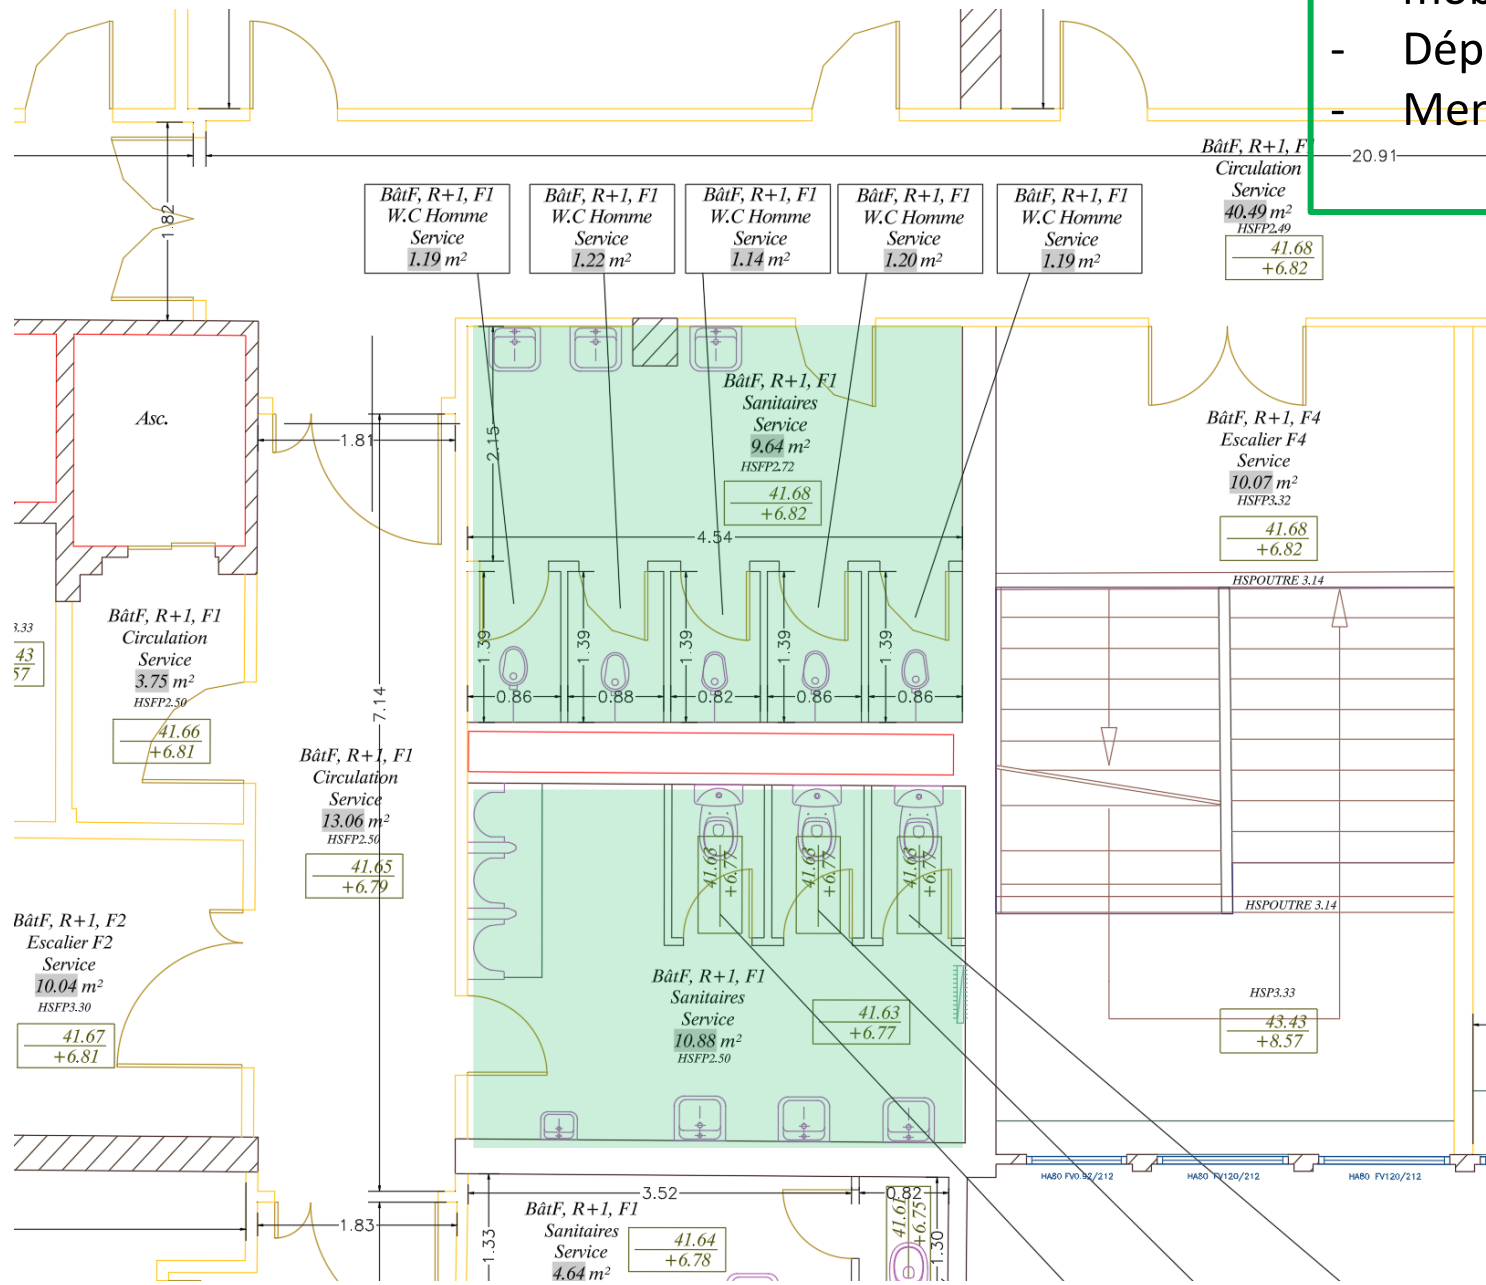

MAITRE D'OUVRAGE :
Direction du patrimoine
Campus de Nanterre
200 Av de la République
92000 NANTERRE



ECONOMISTE:
SIMONNEAU SAS
636 rue de la Juine
45160 OLIVET




DESAMIANPAGE & CURAGE DES SANITAIRES

Université de Nanterre Bâtiment F
Curage des éléments non amiantés

PLAN EXISTANT – R+1 à R+3

Pièce :	Phase :
1.	APD
Indice :	01.
Edition :	17/03/2026
Echelle :	Graphique

- Enduit sur cloison a curer
amiantés
- Enduits à poncer amiantés
- Plinthes à déposer amiantés

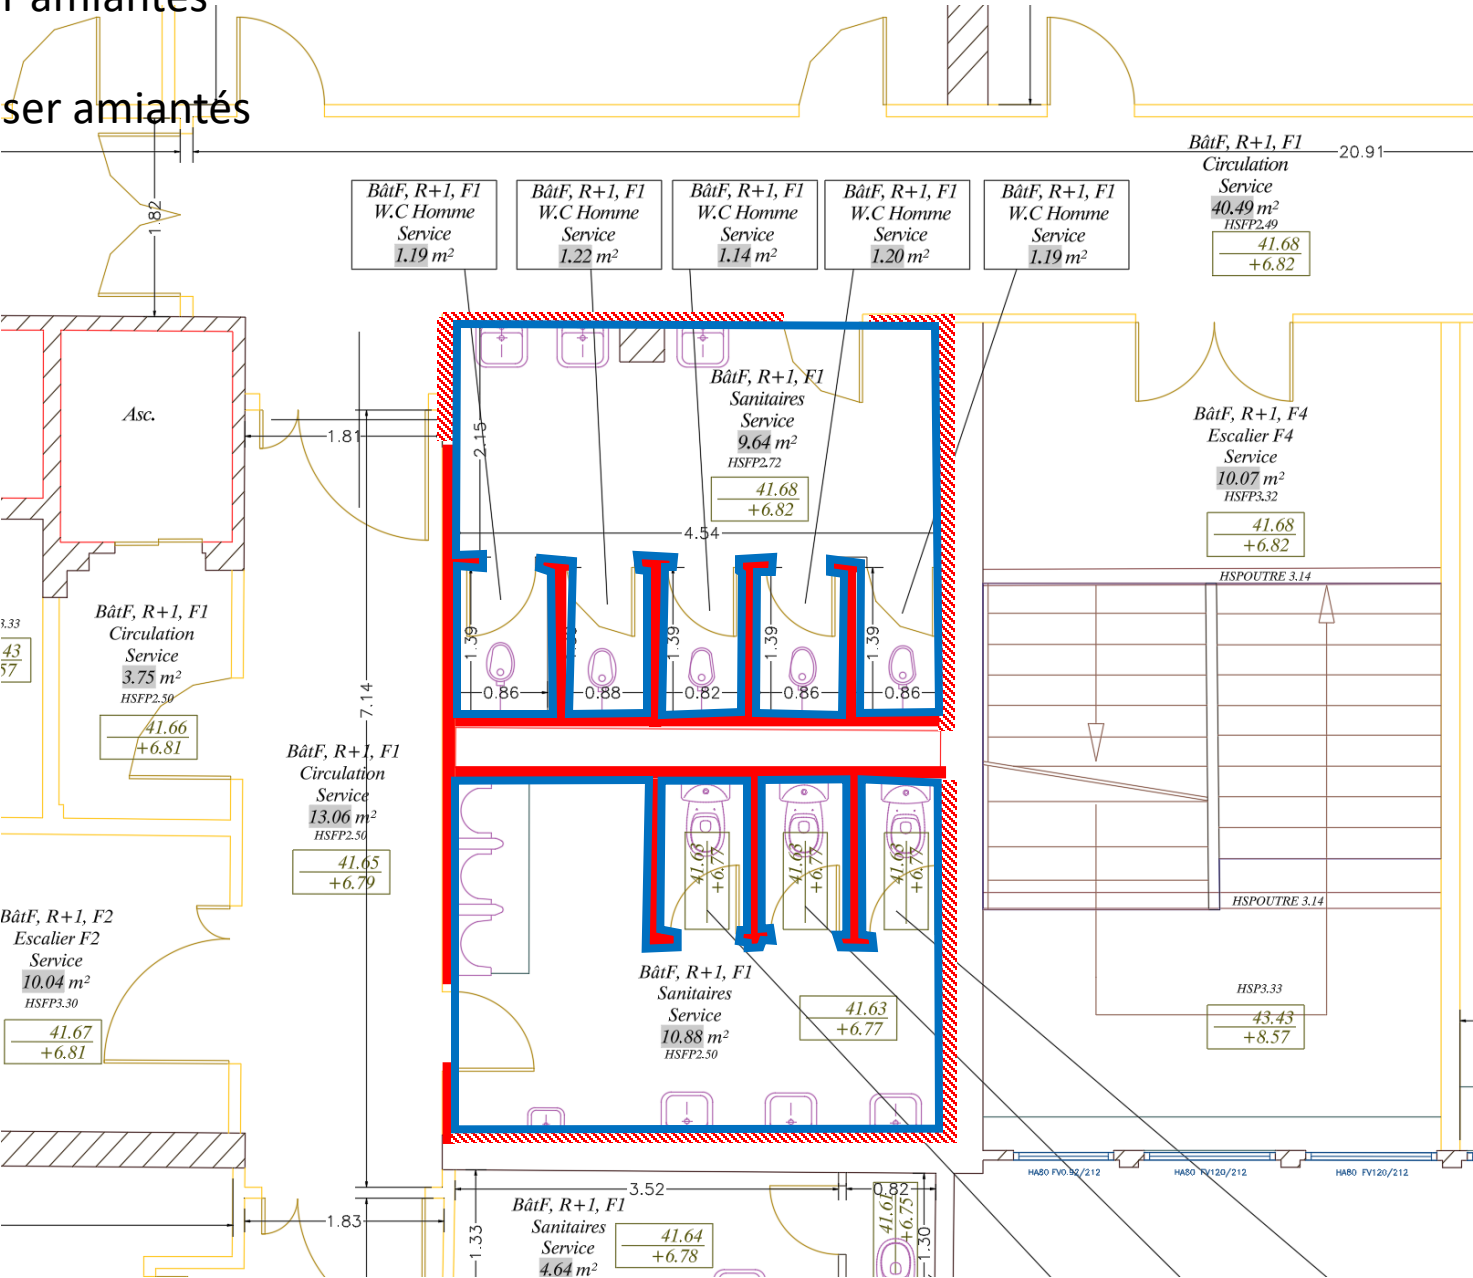

- Désamiantage et curage :
- Dépose cloisons amiantés
- Dépose des plinthes
- Ponçage des murs avec enduits

MAITRE D'OUVRAGE :
Direction du patrimoine
Campus de Nanterre
200 Av de la République
92000 NANTERRE



ECONOMISTE:
SIMONNEAU SAS
636 rue de la Juine
45160 OLIVET



DESAMIANPAGE & CURAGE DES SANITAIRES


Université de Nanterre Bâtiment F
Curage des éléments amiantés

PLAN EXISTANT – R+1 à R+3

Pièce :	Phase :
1.	APD
Indice :	01.
Edition :	17/03/2026
Echelle :	Graphique



Curage des éléments non amiantés

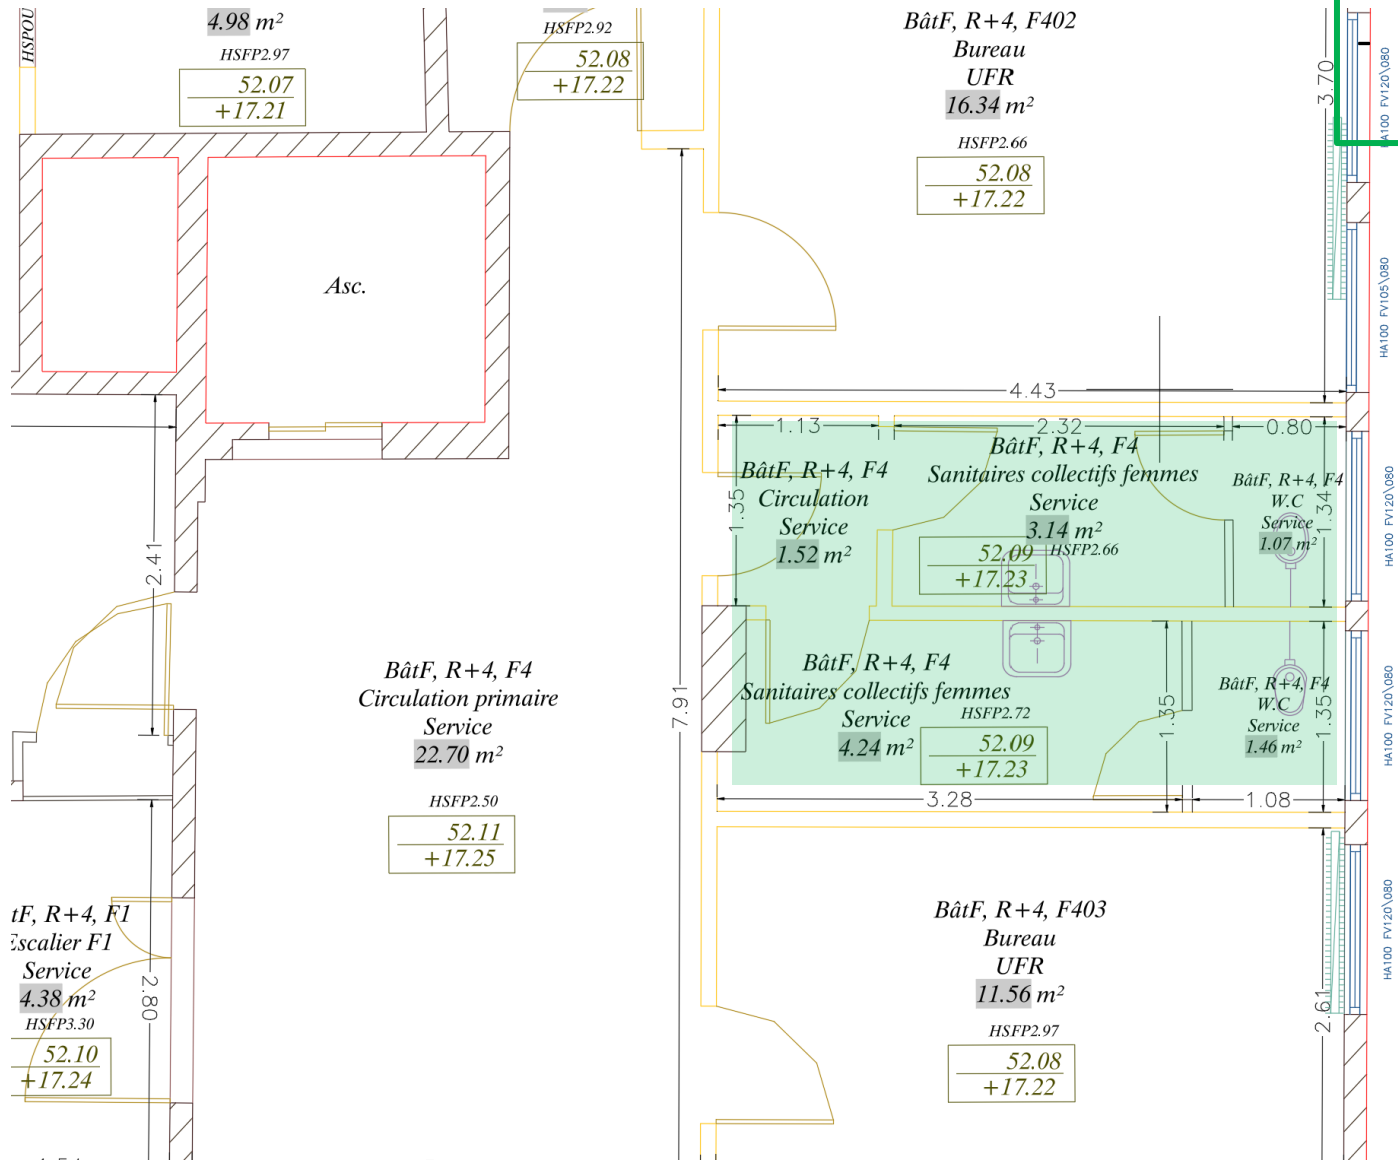

- Curage :
- Dépose des sanitaires, éviers, mobiliers..
 - Dépose des sols et chapes Menuiseries intérieures

MAITRE D'OUVRAGE :
Direction du patrimoine
Campus de Nanterre
200 Av de la République
92000 NANTERRE



ECONOMISTE:
SIMONNEAU SAS
636 rue de la Juine
45160 OLIVET



DESAMIANPAGE & CURAGE DES SANITAIRES


Université de Nanterre Bâtiment F
Curage des éléments non amiantés

PLAN EXISTANT – R+4

Pièce :	Phase :
1.	APD
Indice :	01.
Edition :	17/03/2026
Echelle :	Graphique

- Enduit sur cloison a curer
amiantés
- Enduits à poncer amiantés

Désamiantage et
curage :
- Dépose cloisons
amiantés

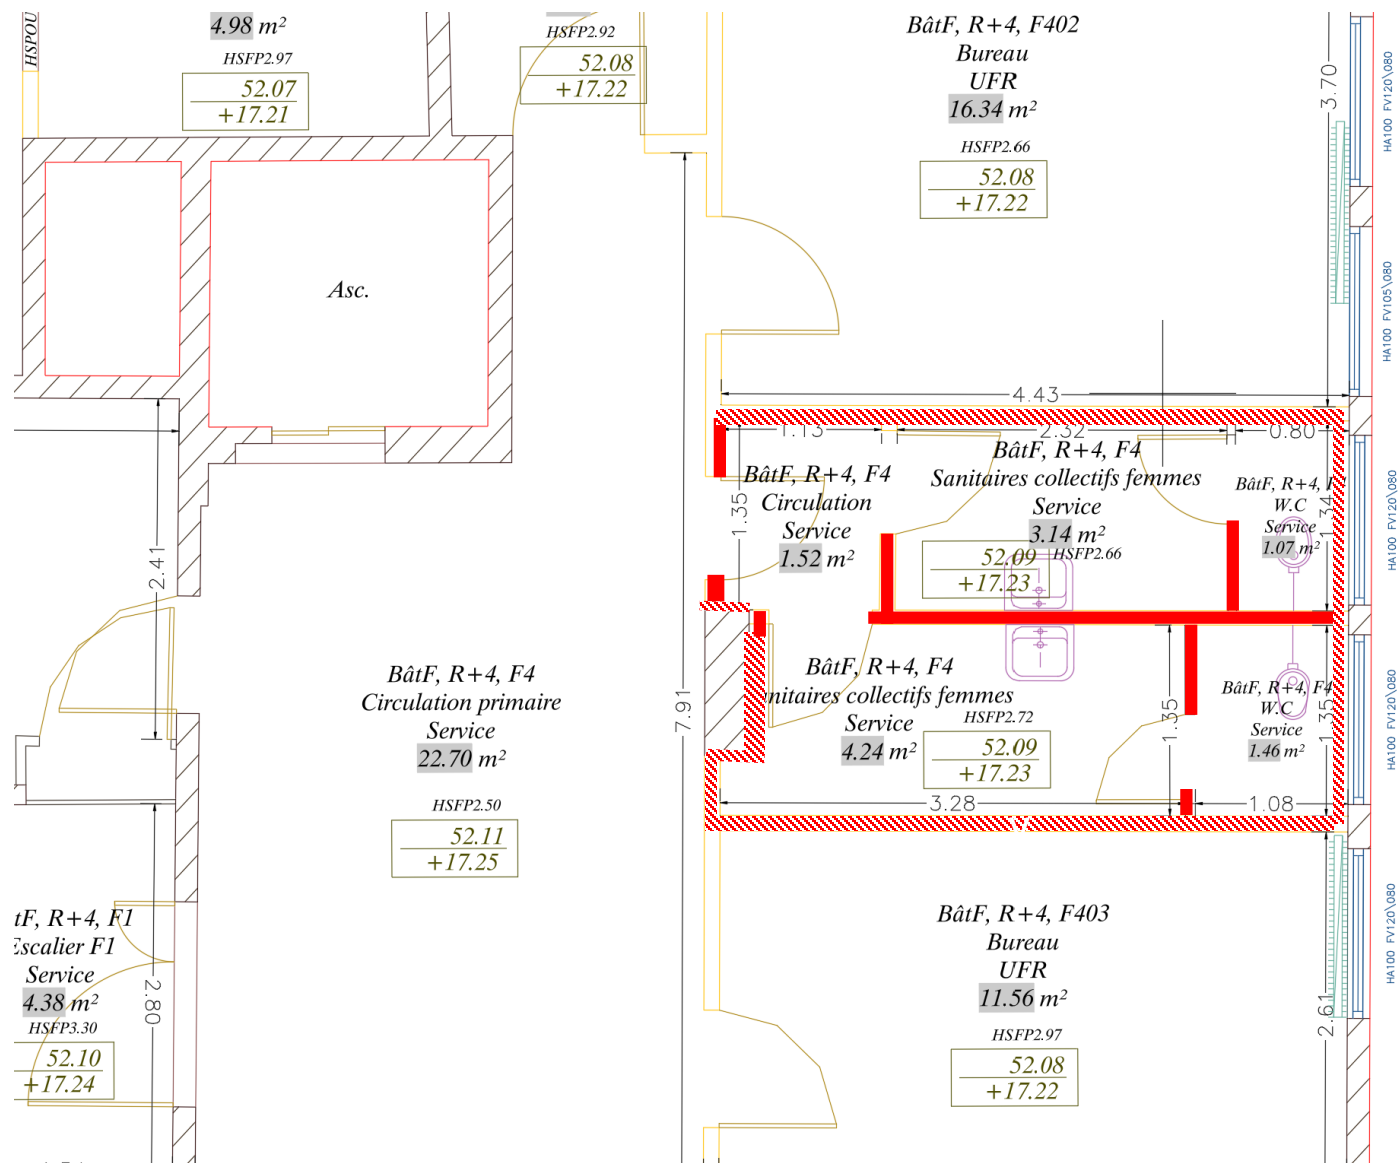

MAITRE D'OUVRAGE : Direction du patrimoine Campus de Nanterre 200 Av de la République 92000 NANTERRE	ECONOMISTE: SIMONNEAU SAS 636 rue de la Juine 45160 OLIVET	DESAMIANPAGE & CURAGE DES SANITAIRES Université de Nanterre Bâtiment F Curage des éléments amiantés PLAN EXISTANT – R+4	Pièce :	Phase :
			1.	APD
			Indice :	01.
			Edition :	17/03/2026
			Echelle :	Graphique