

MAISON DE QUARTIER DE POINTE-A-PITRE



DOE

Mars 2025

MAITRE D'OUVRAGE : **VILLE DE POINTE-A-PITRE**
Place des Martyrs de la Liberté
97110 POINTE-A-PITRE

MAITRE D'OUVRAGE : **ICADE**
DELEGUE Imm. l'Amiral, Rond-Point de Moudong
97122 BAIE-MAHAULT

ARCHITECTE : **ANONYM'ART**
Imm. Le Triangle, ZAC de la Grand Voie
97122 BAIE-MAHAULT




Tél : 0590 93 85 95
Fax : 0590 93 34 14




Tél : 0590 98 74 71
Fax : 0590 98 60 16




Tél : 0590 93 72 72
Fax : 0590 93 72 73
dessin@anonymart.net

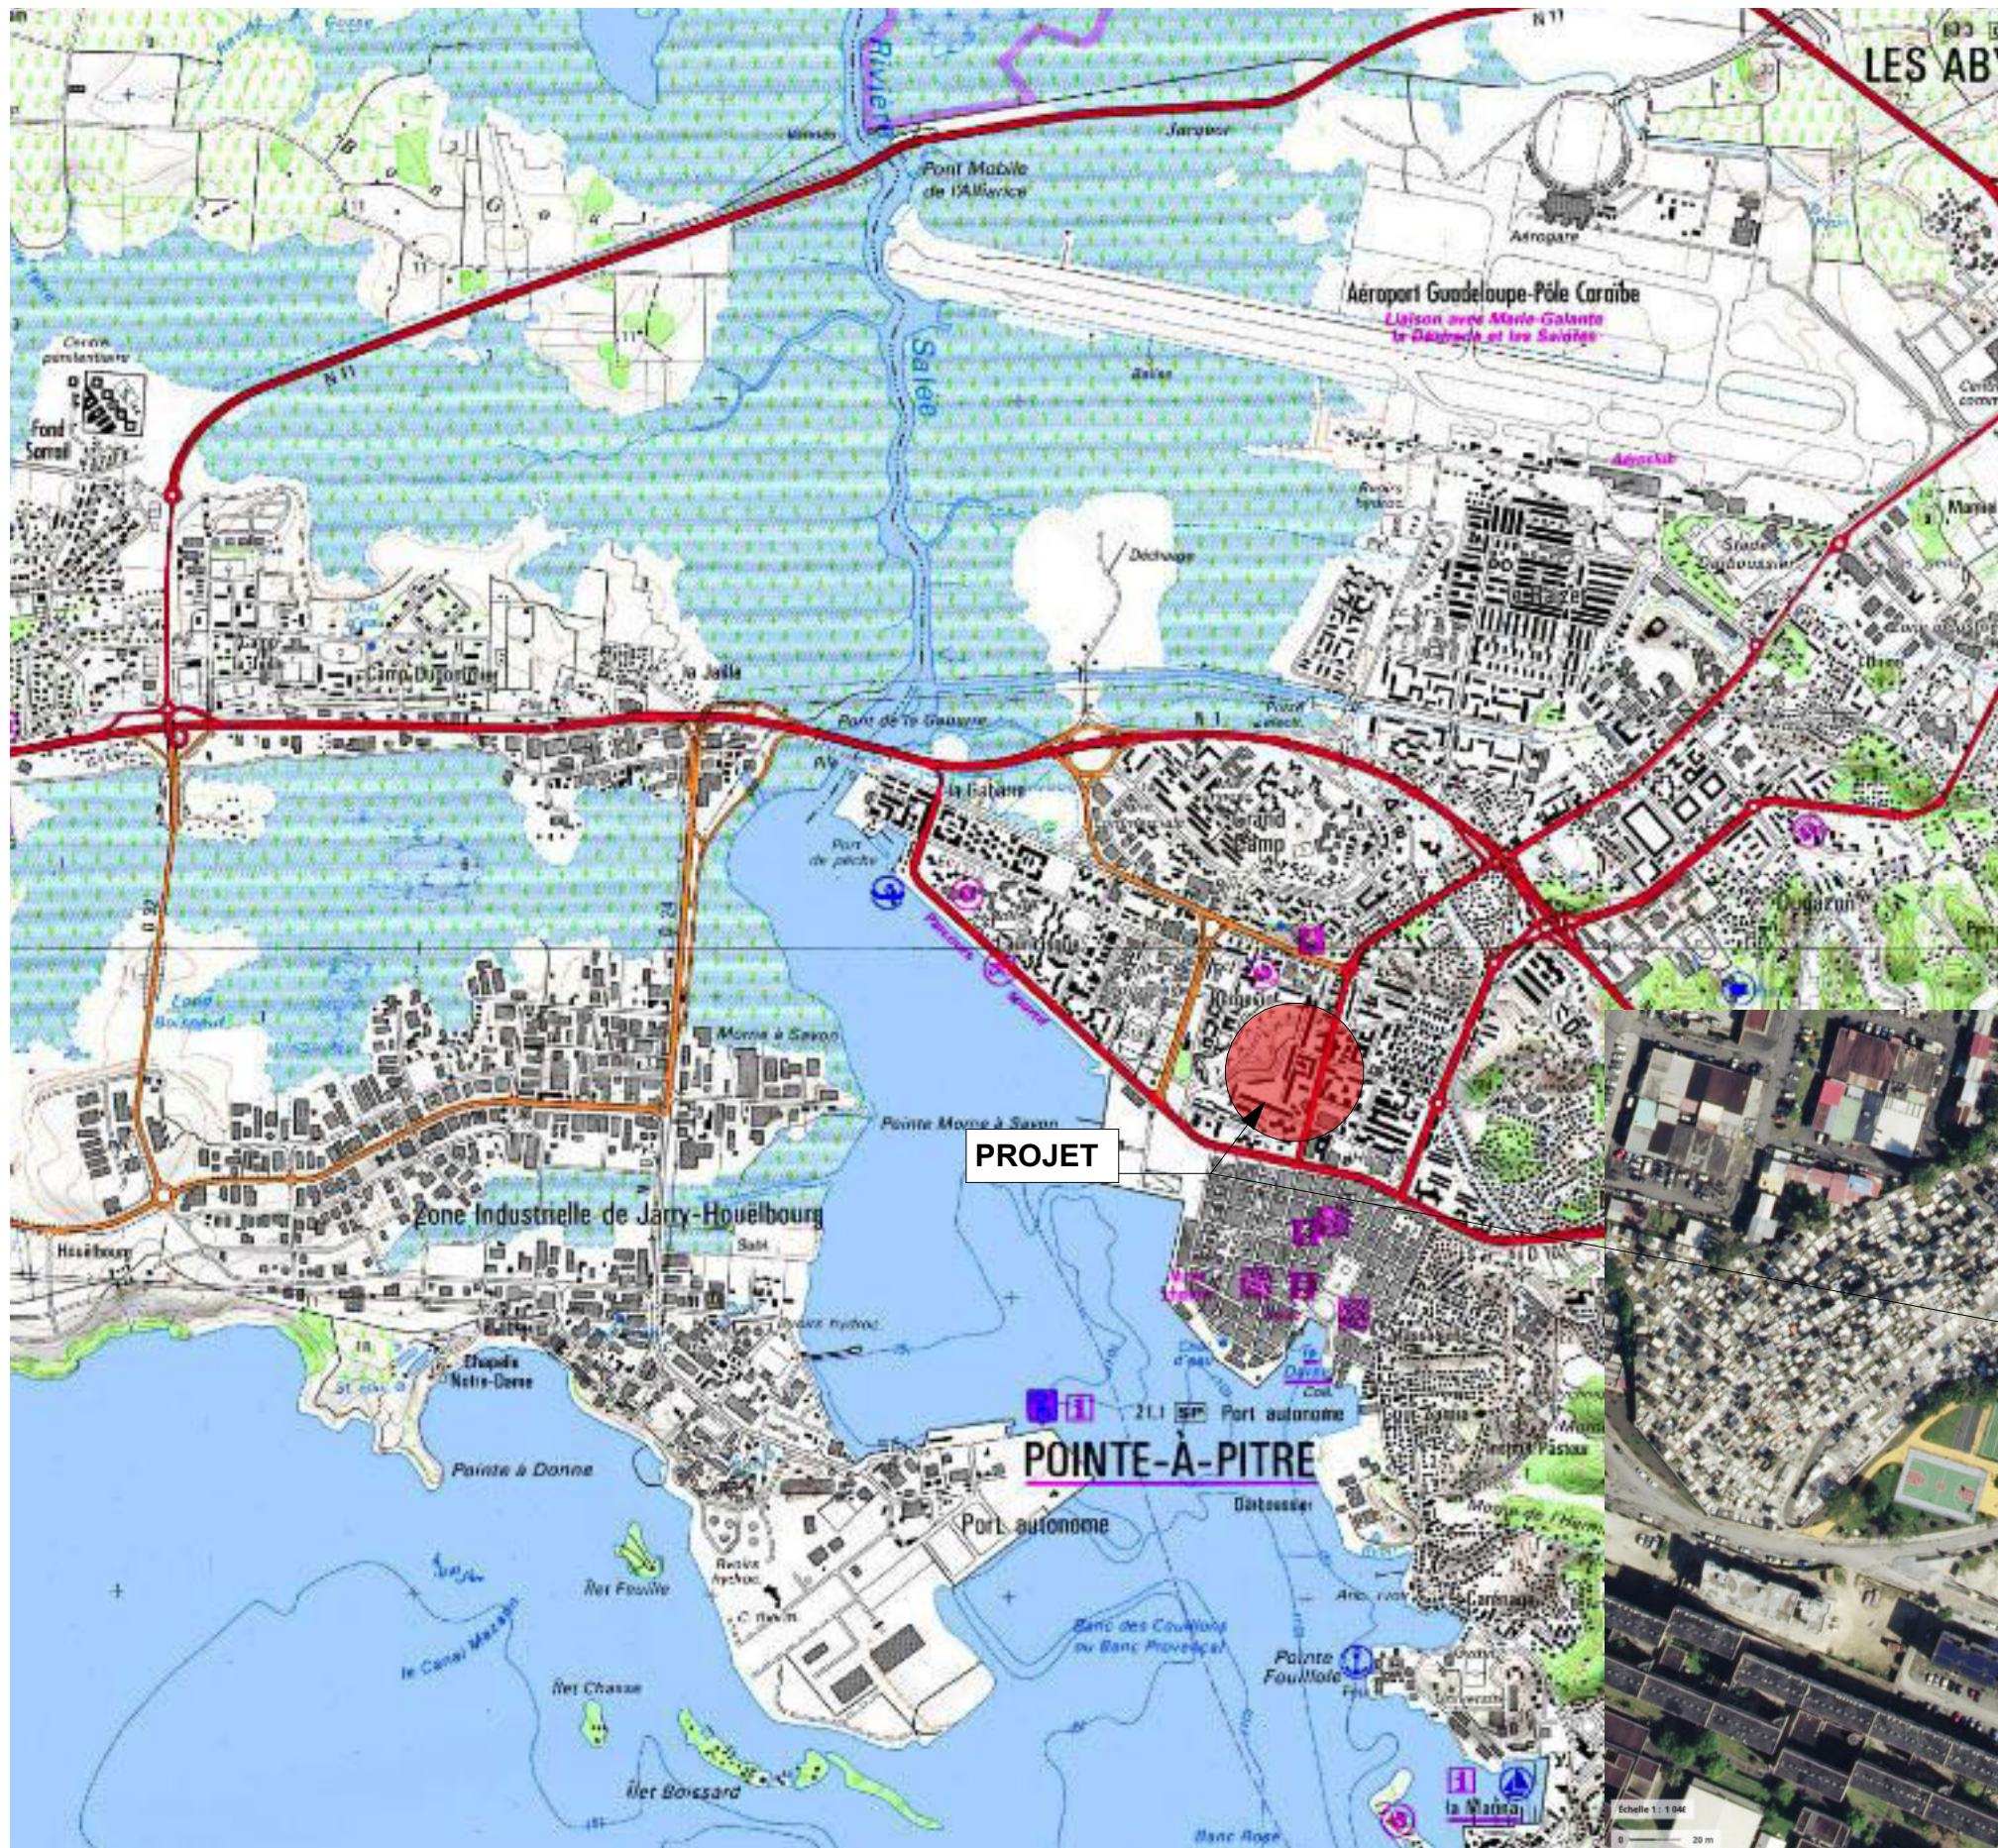


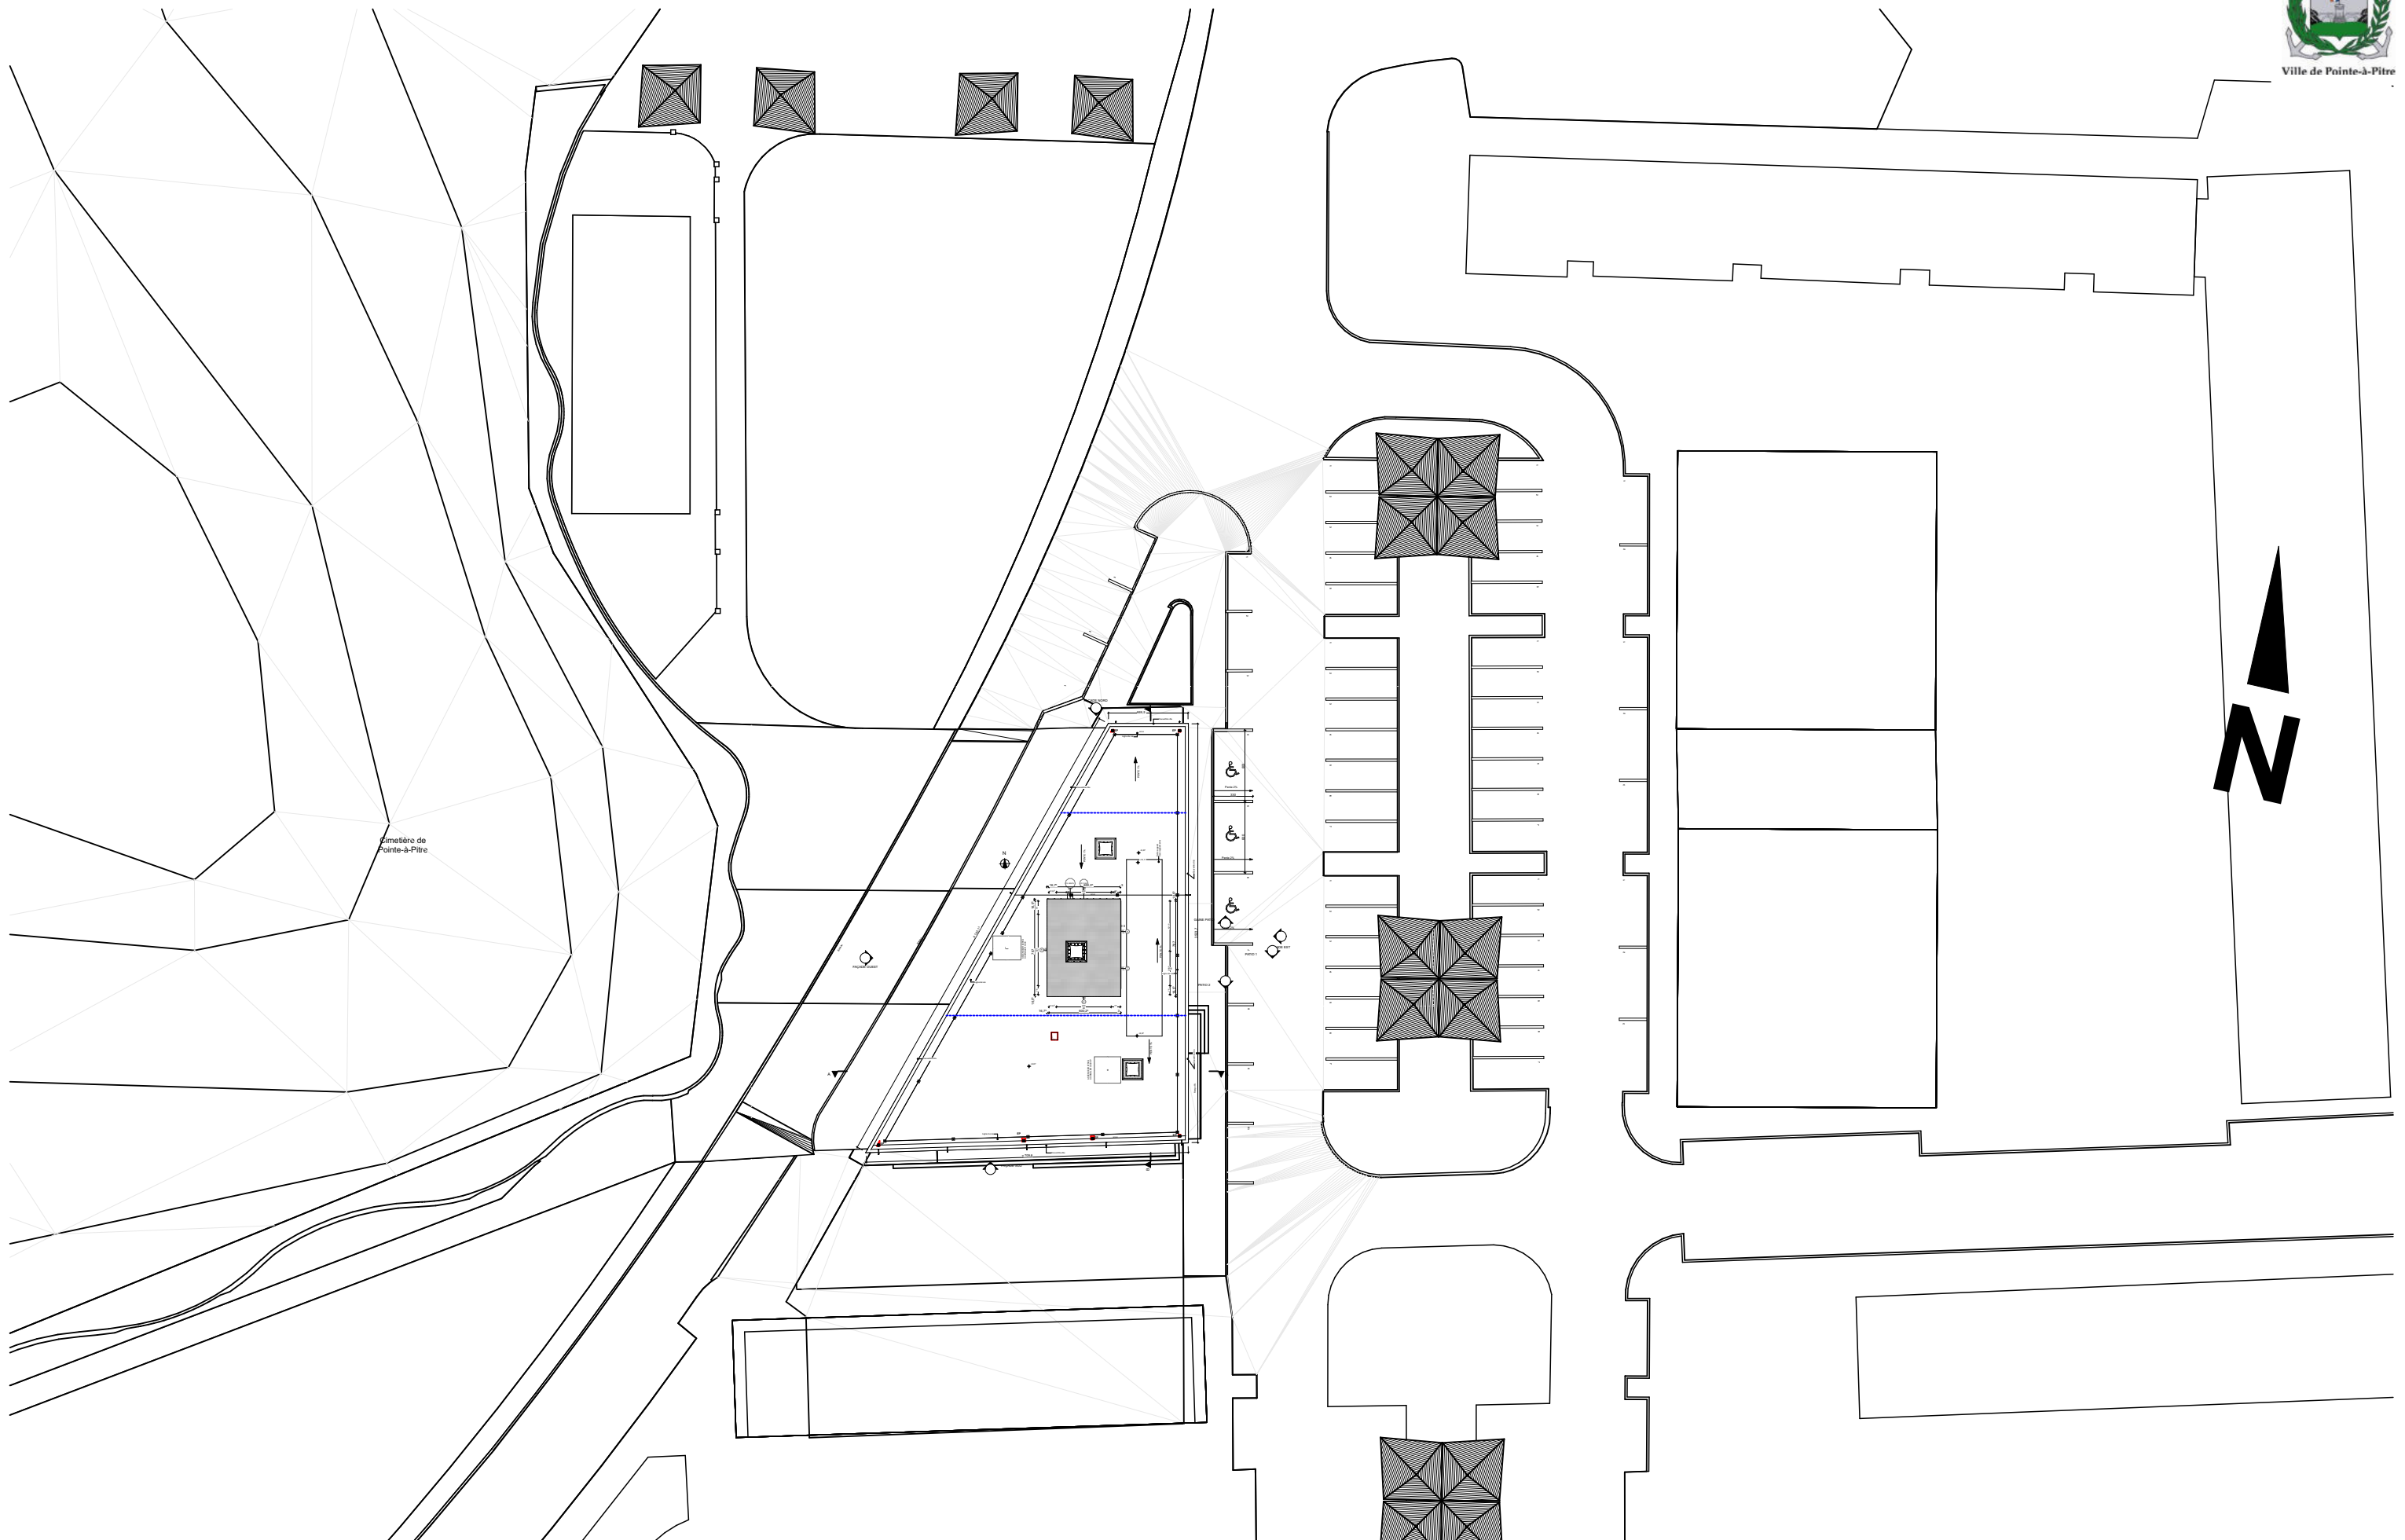








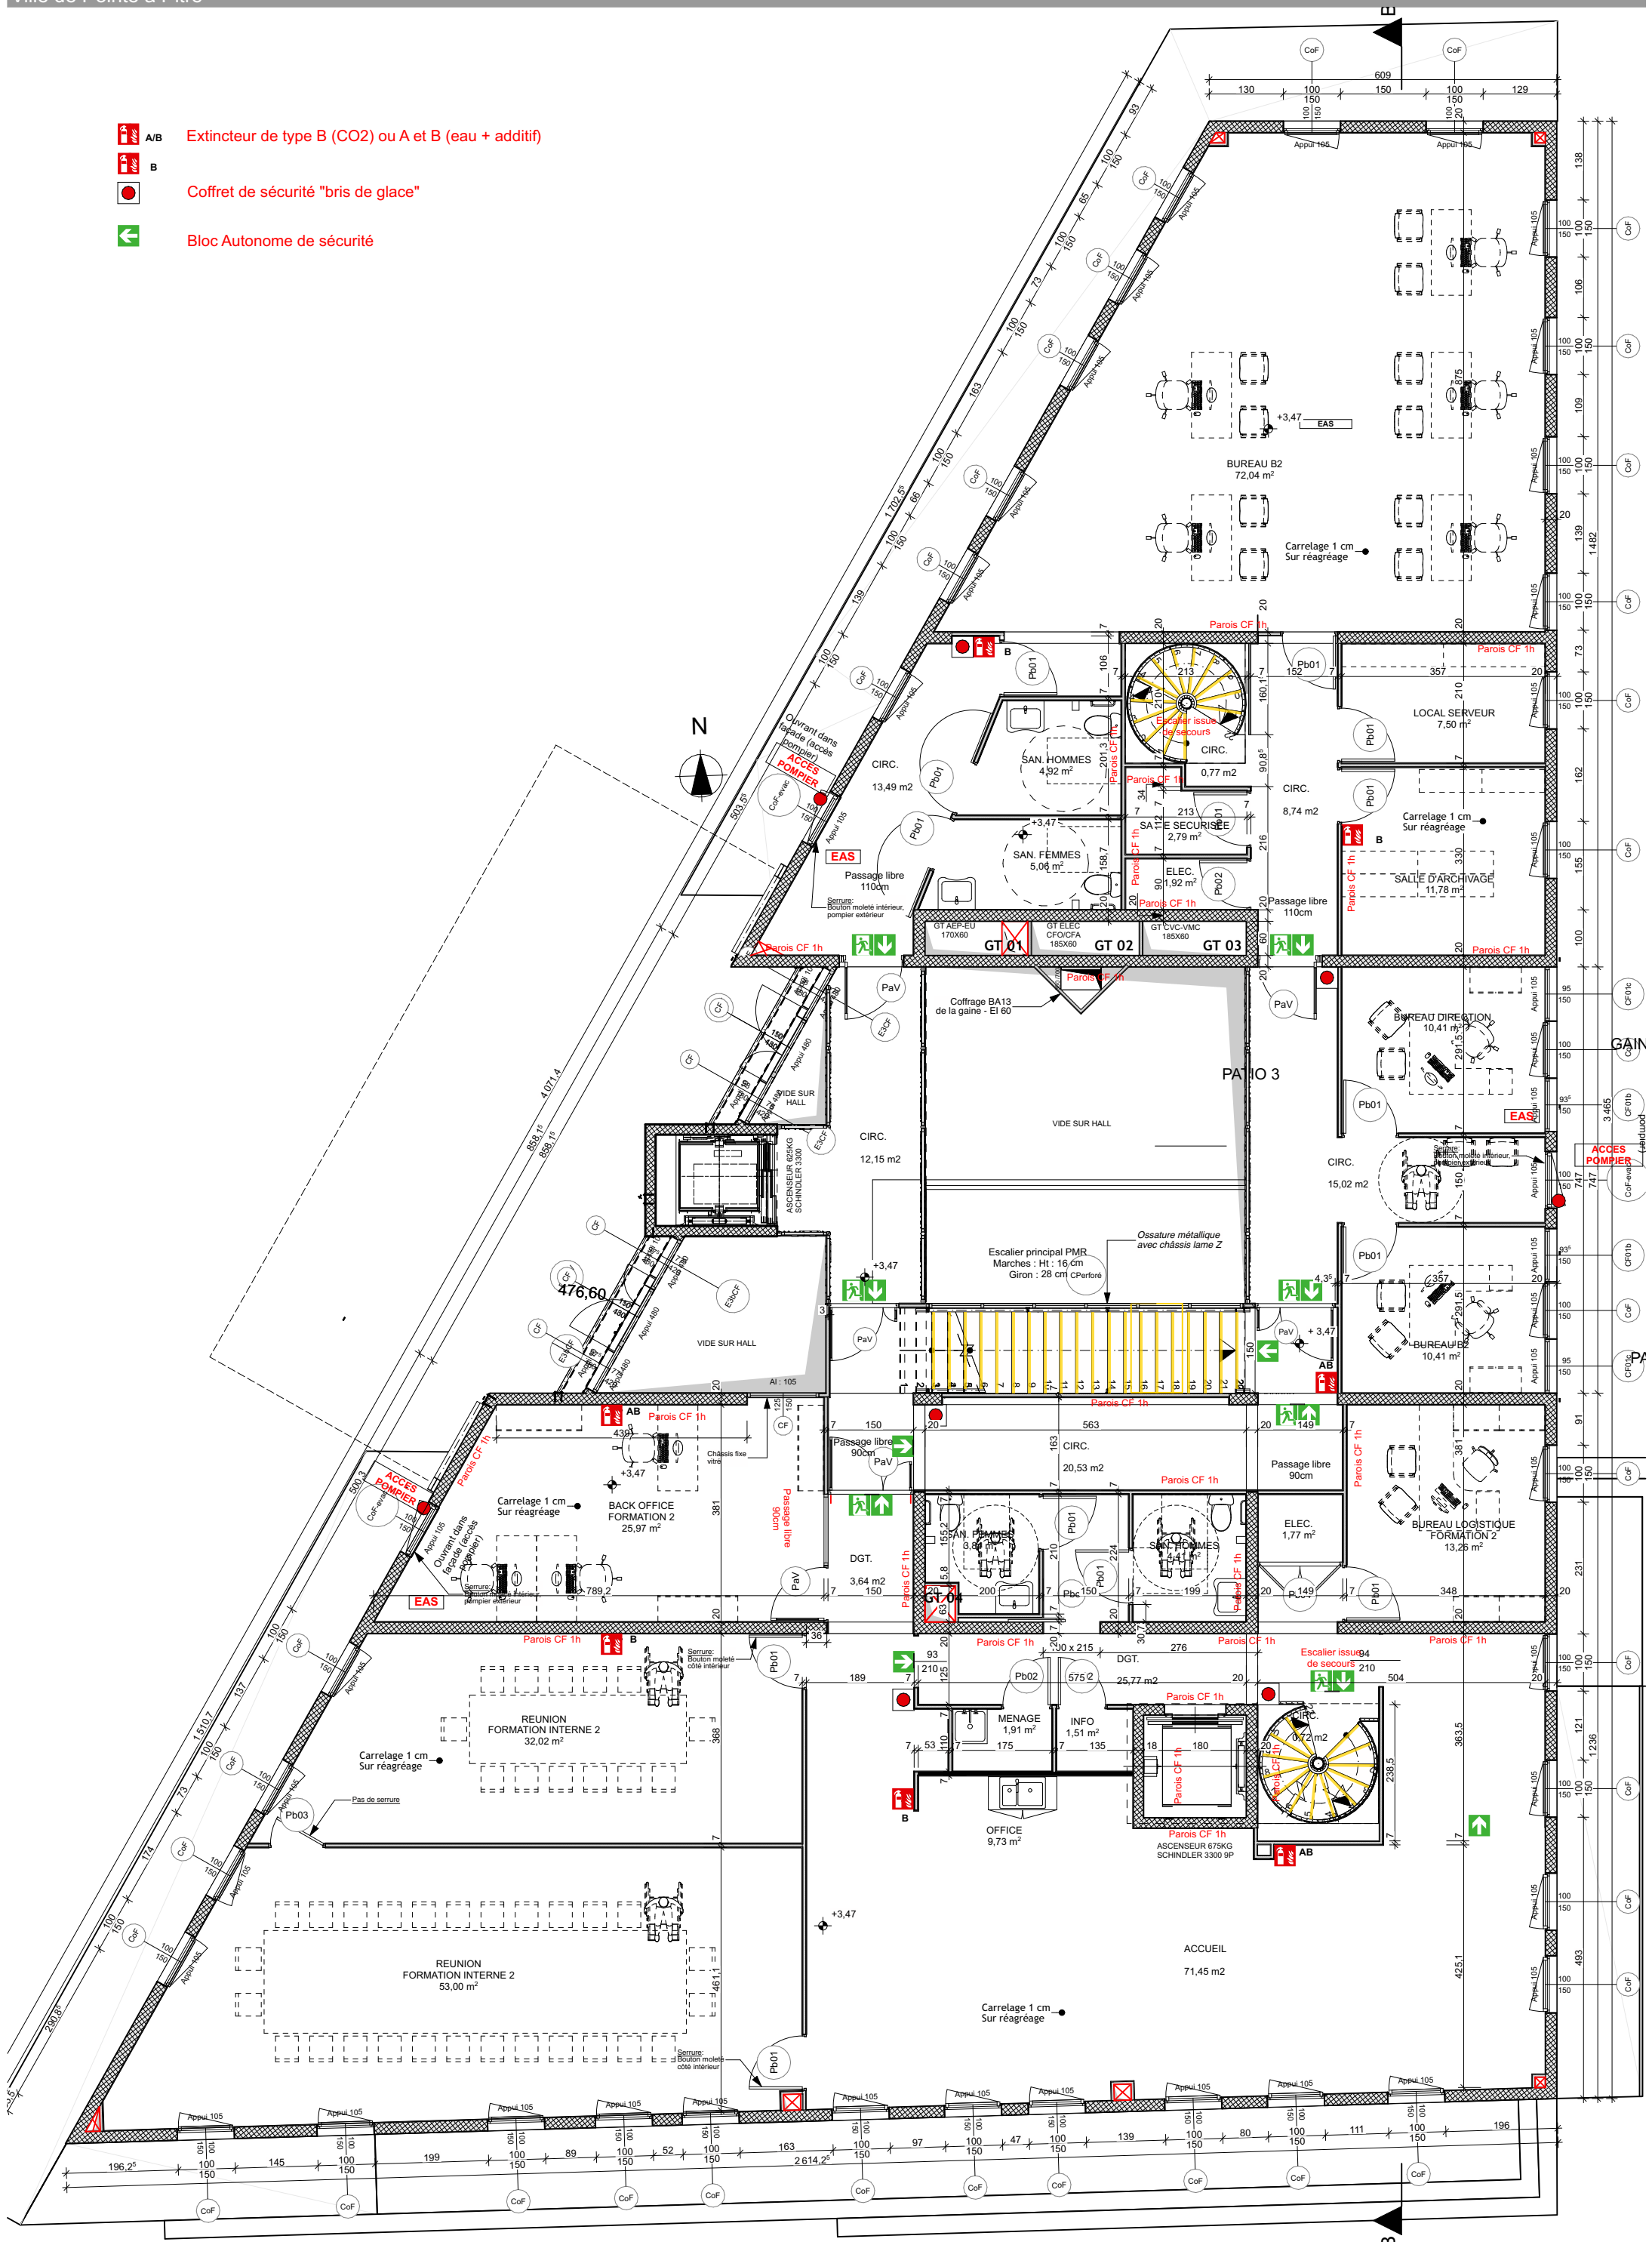

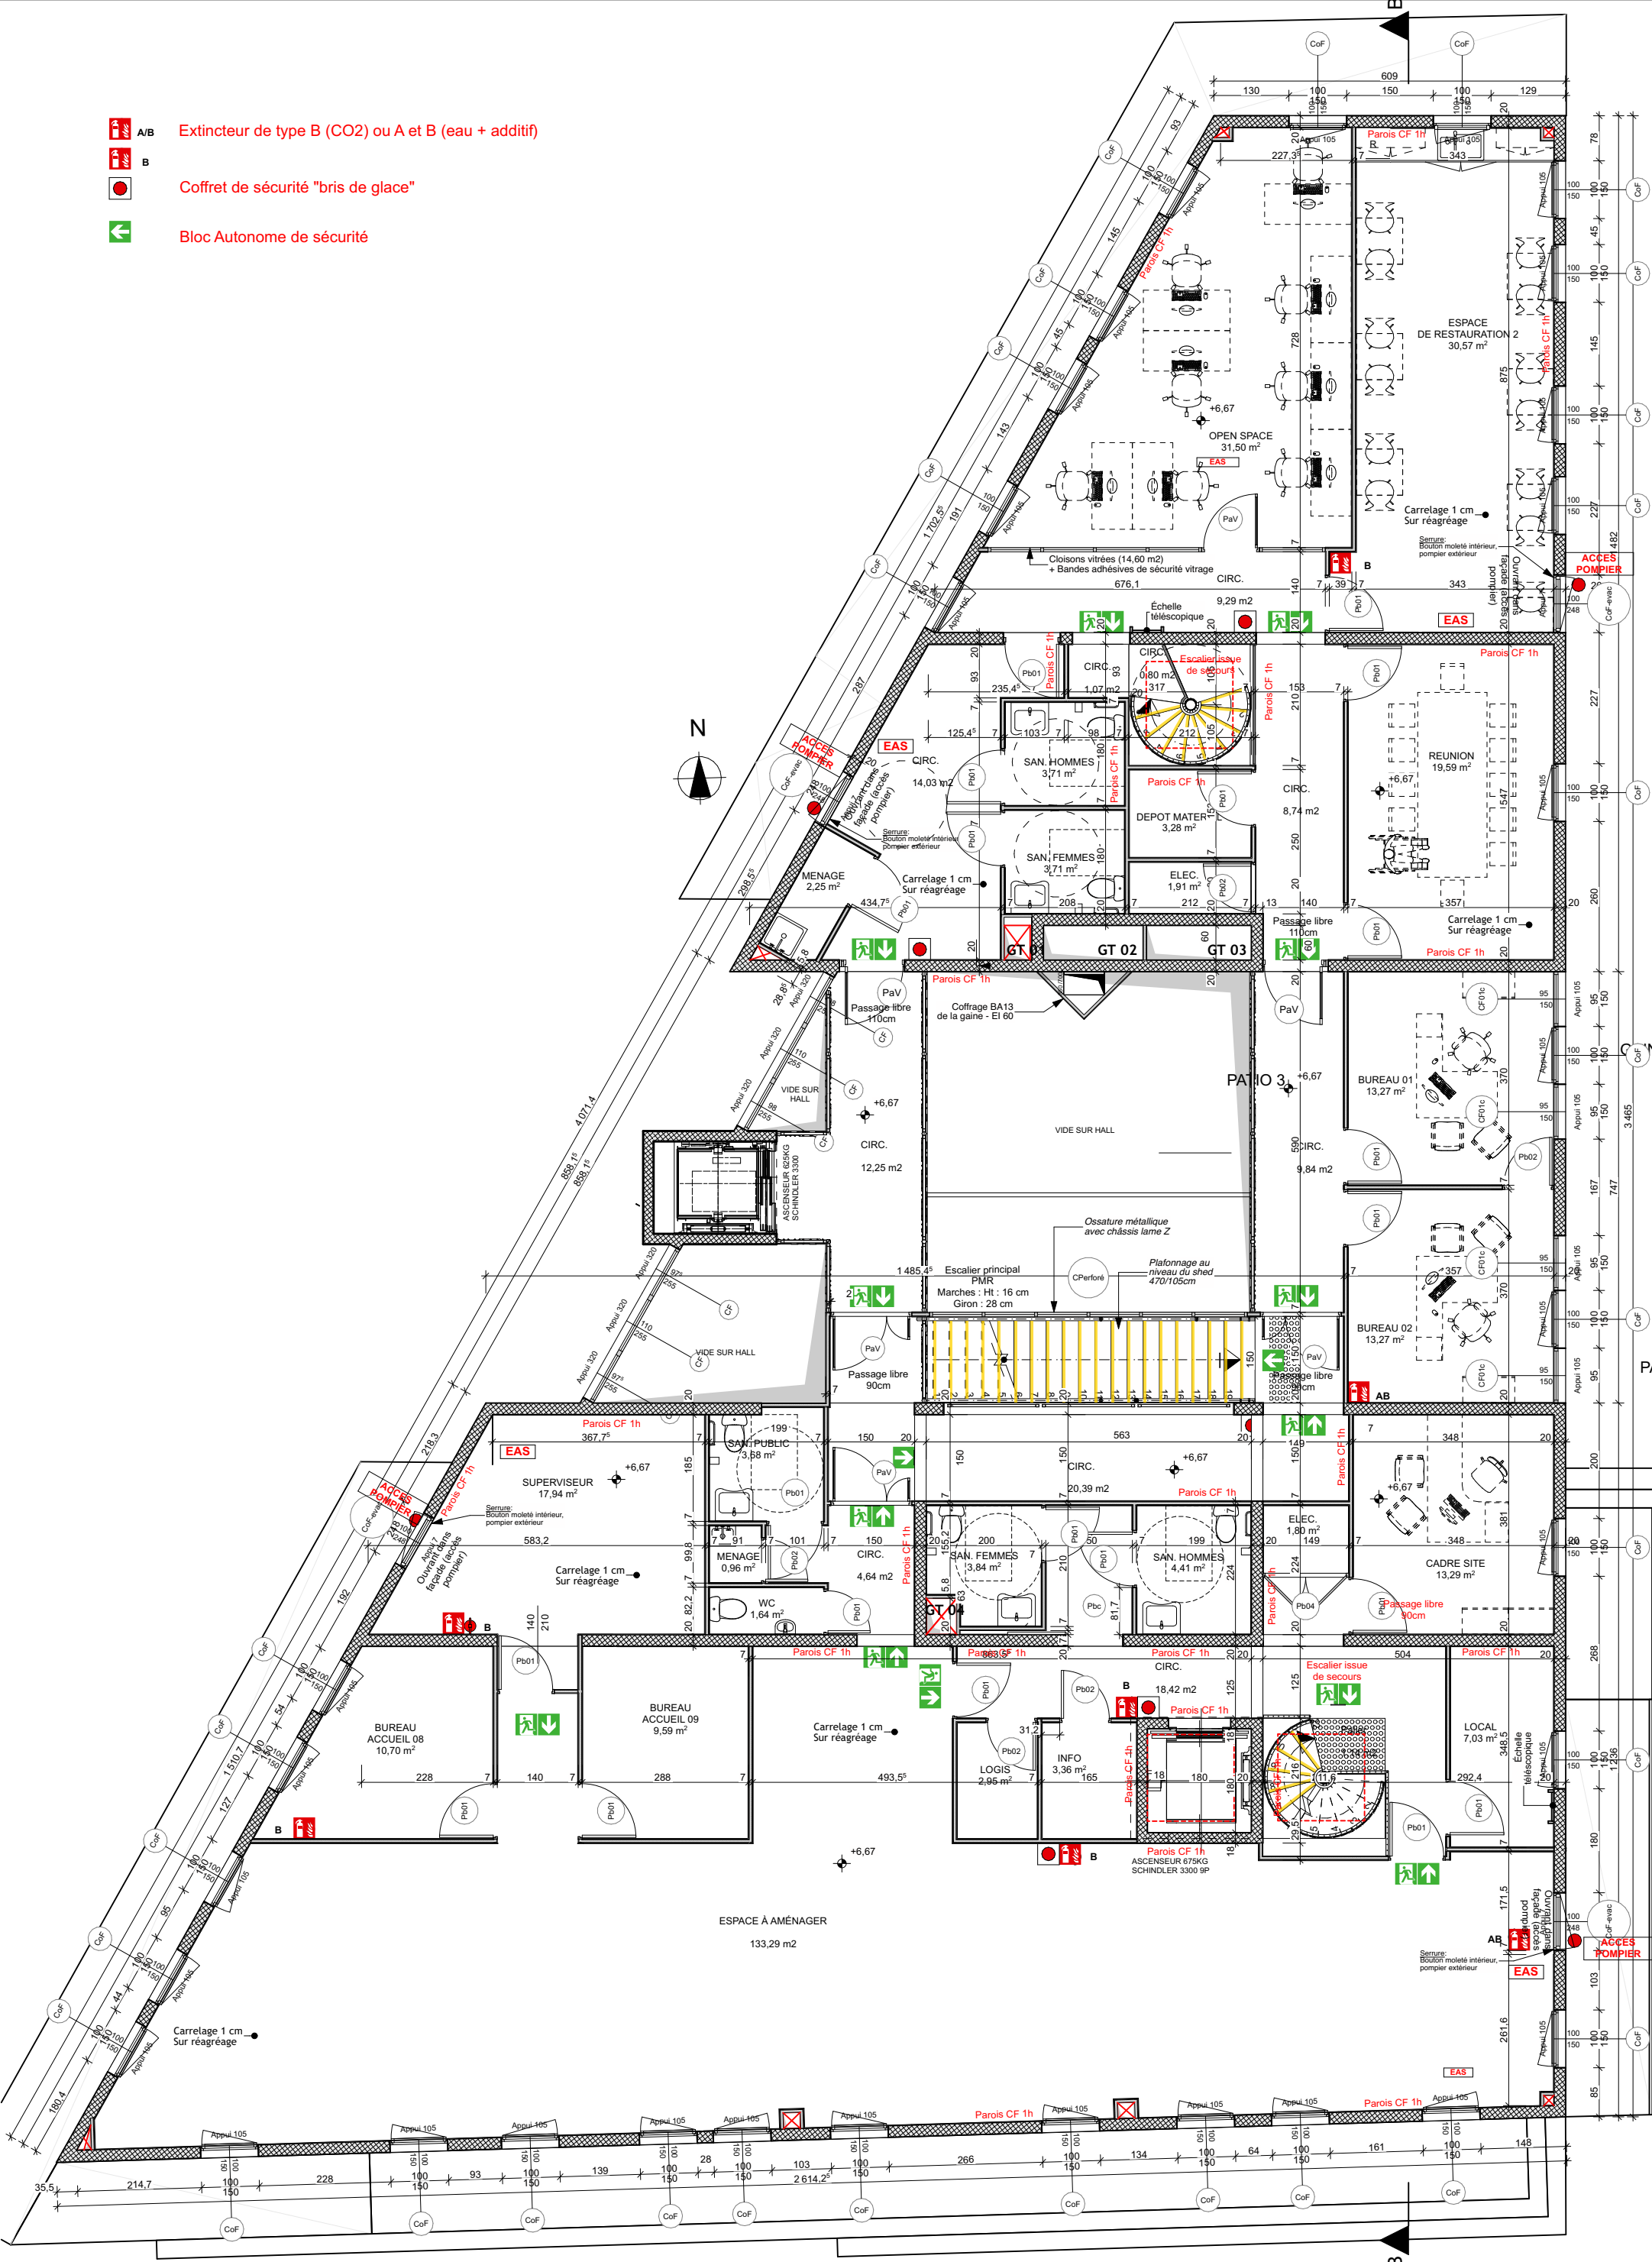




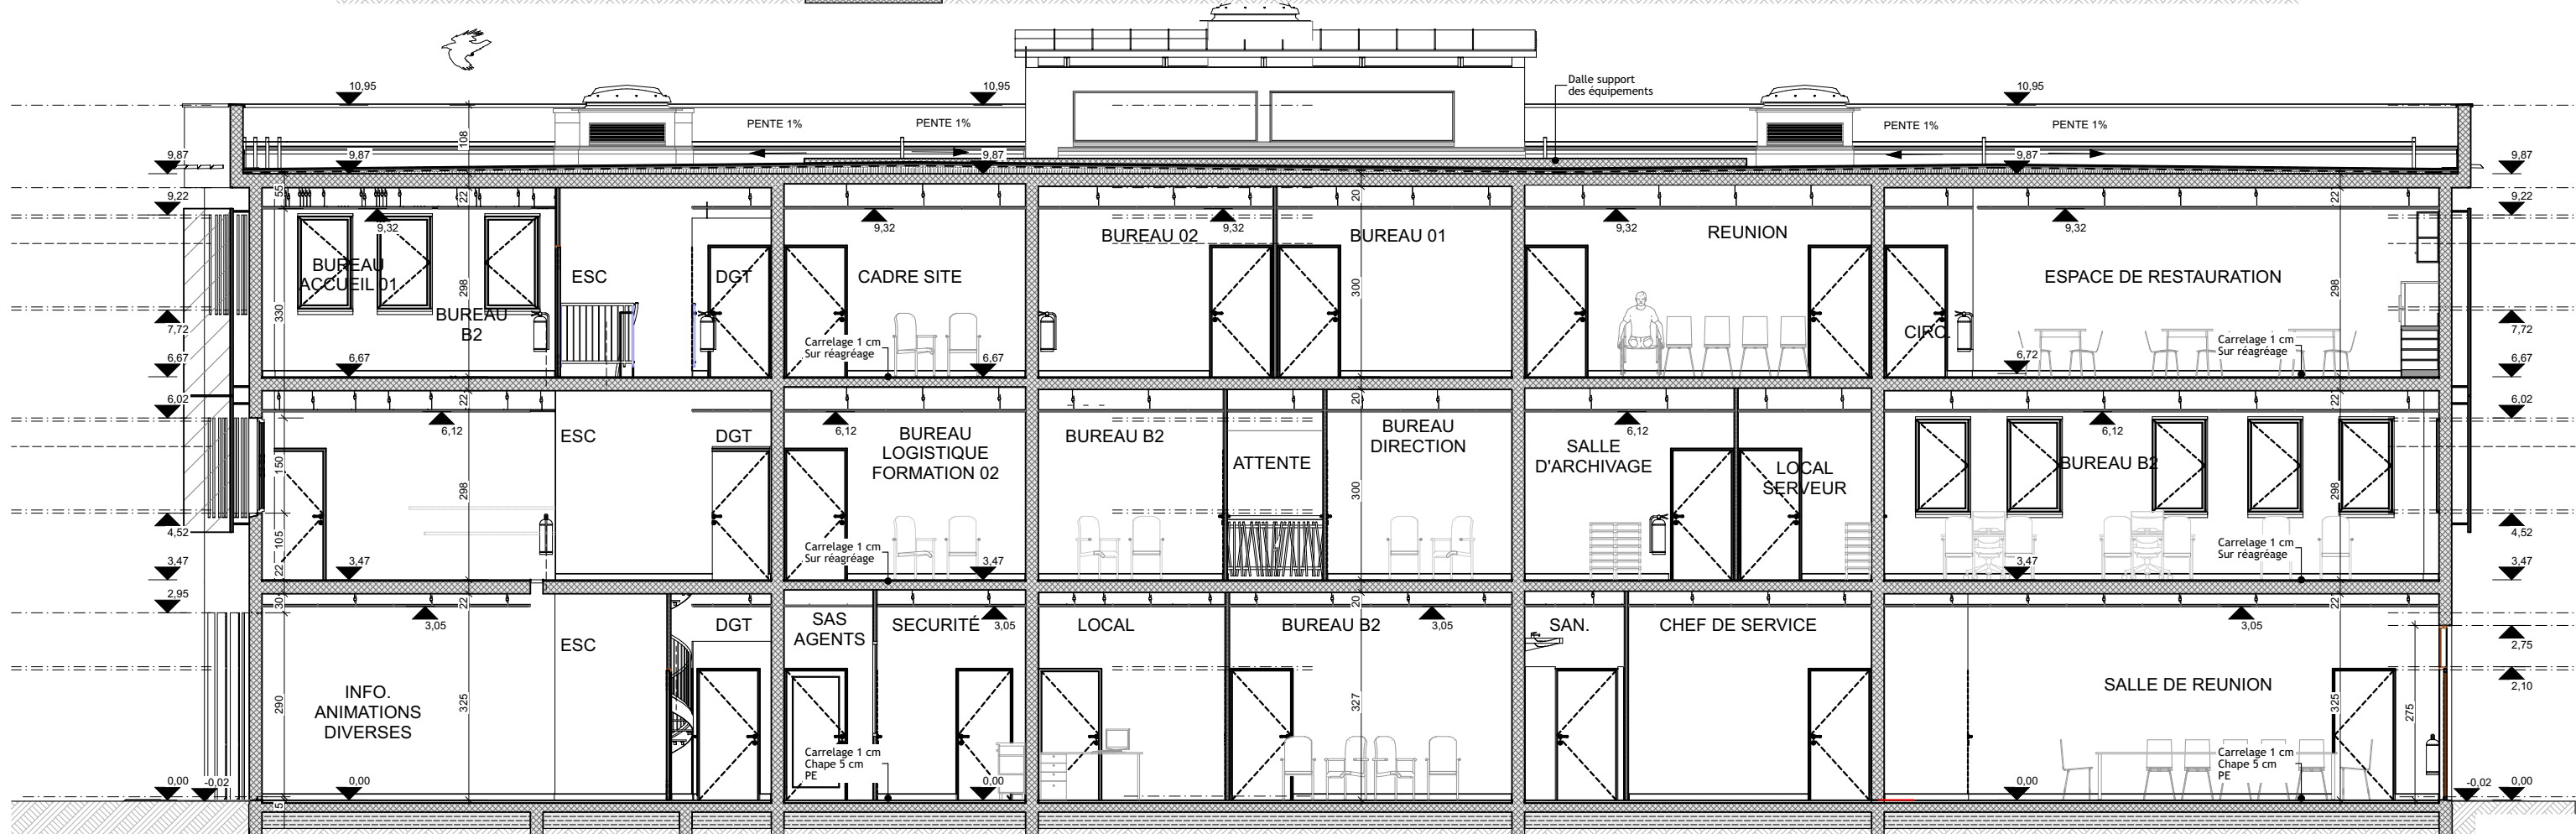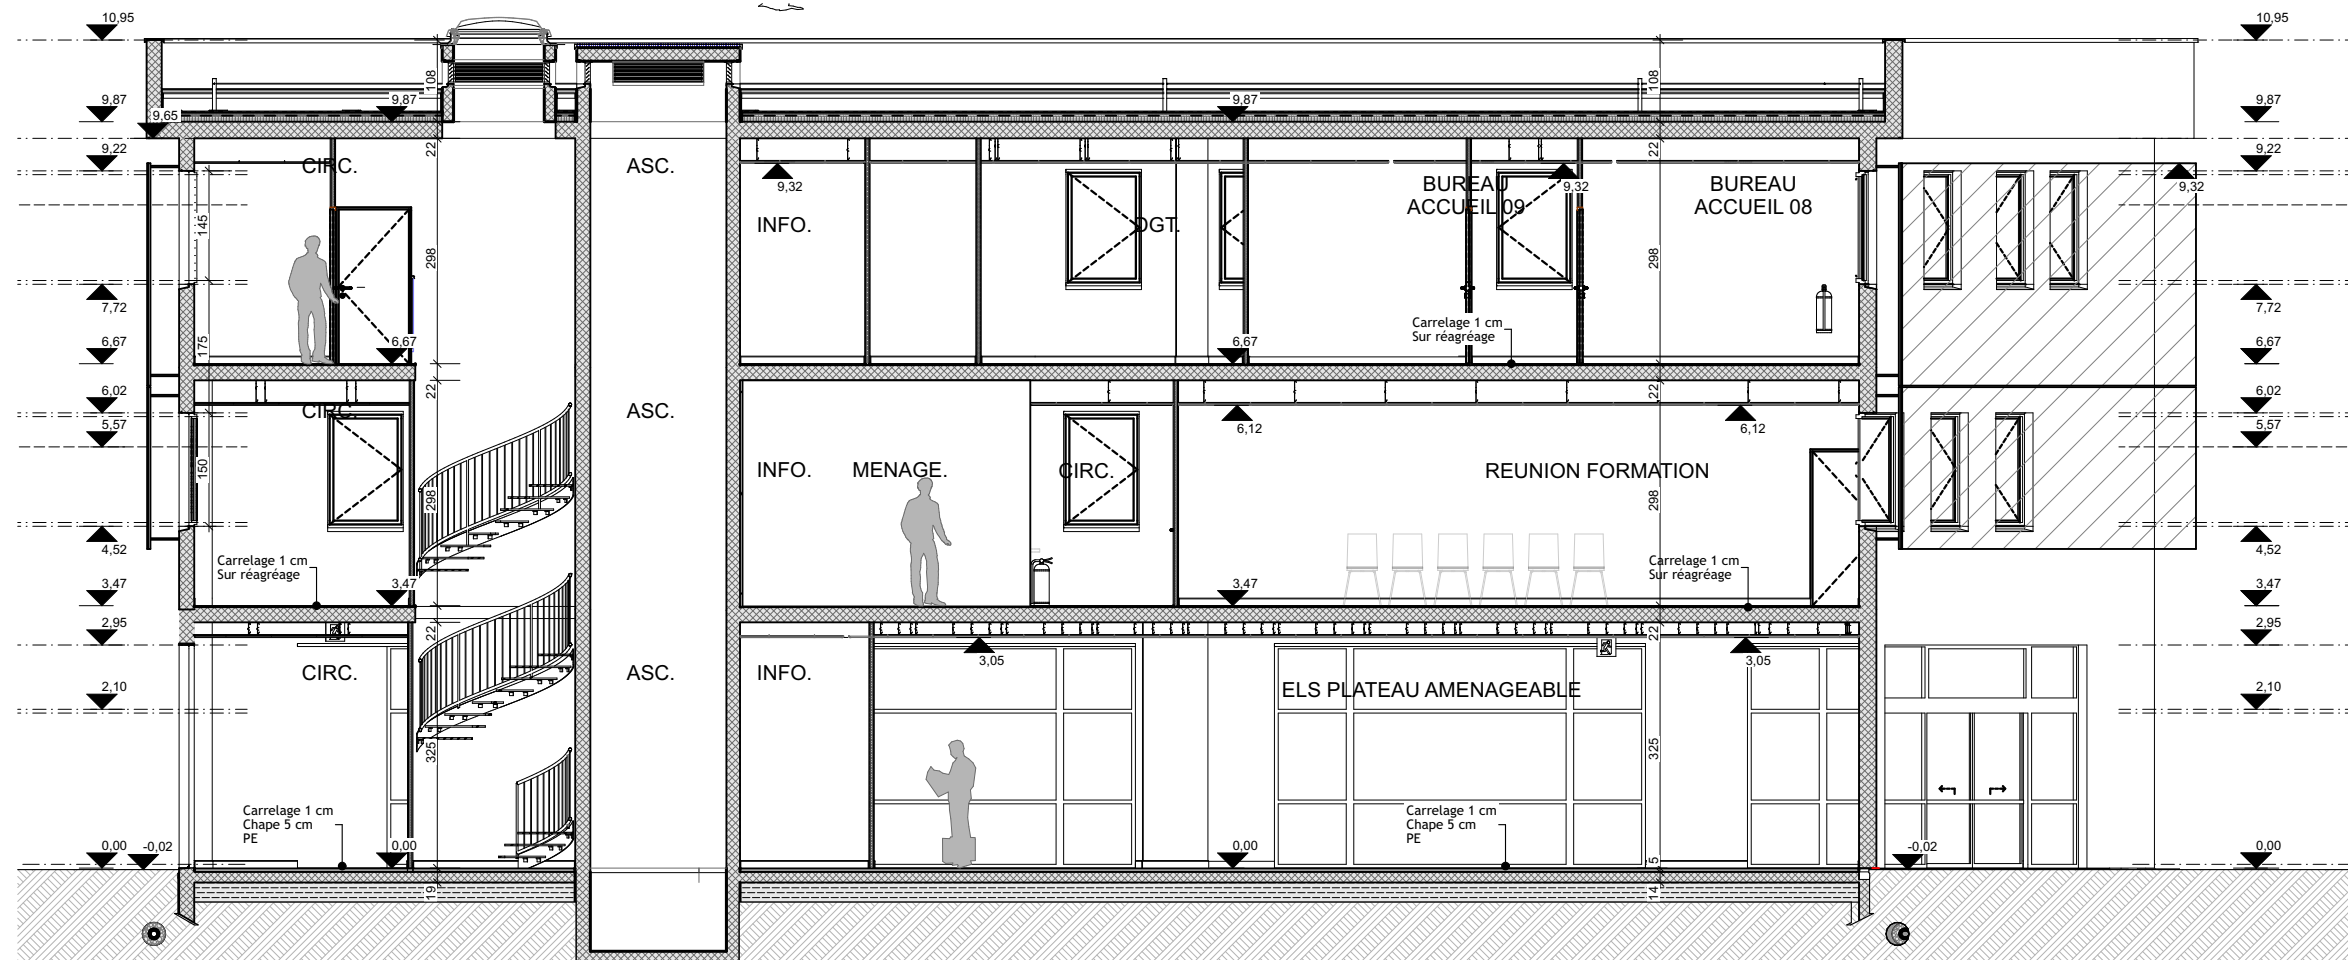

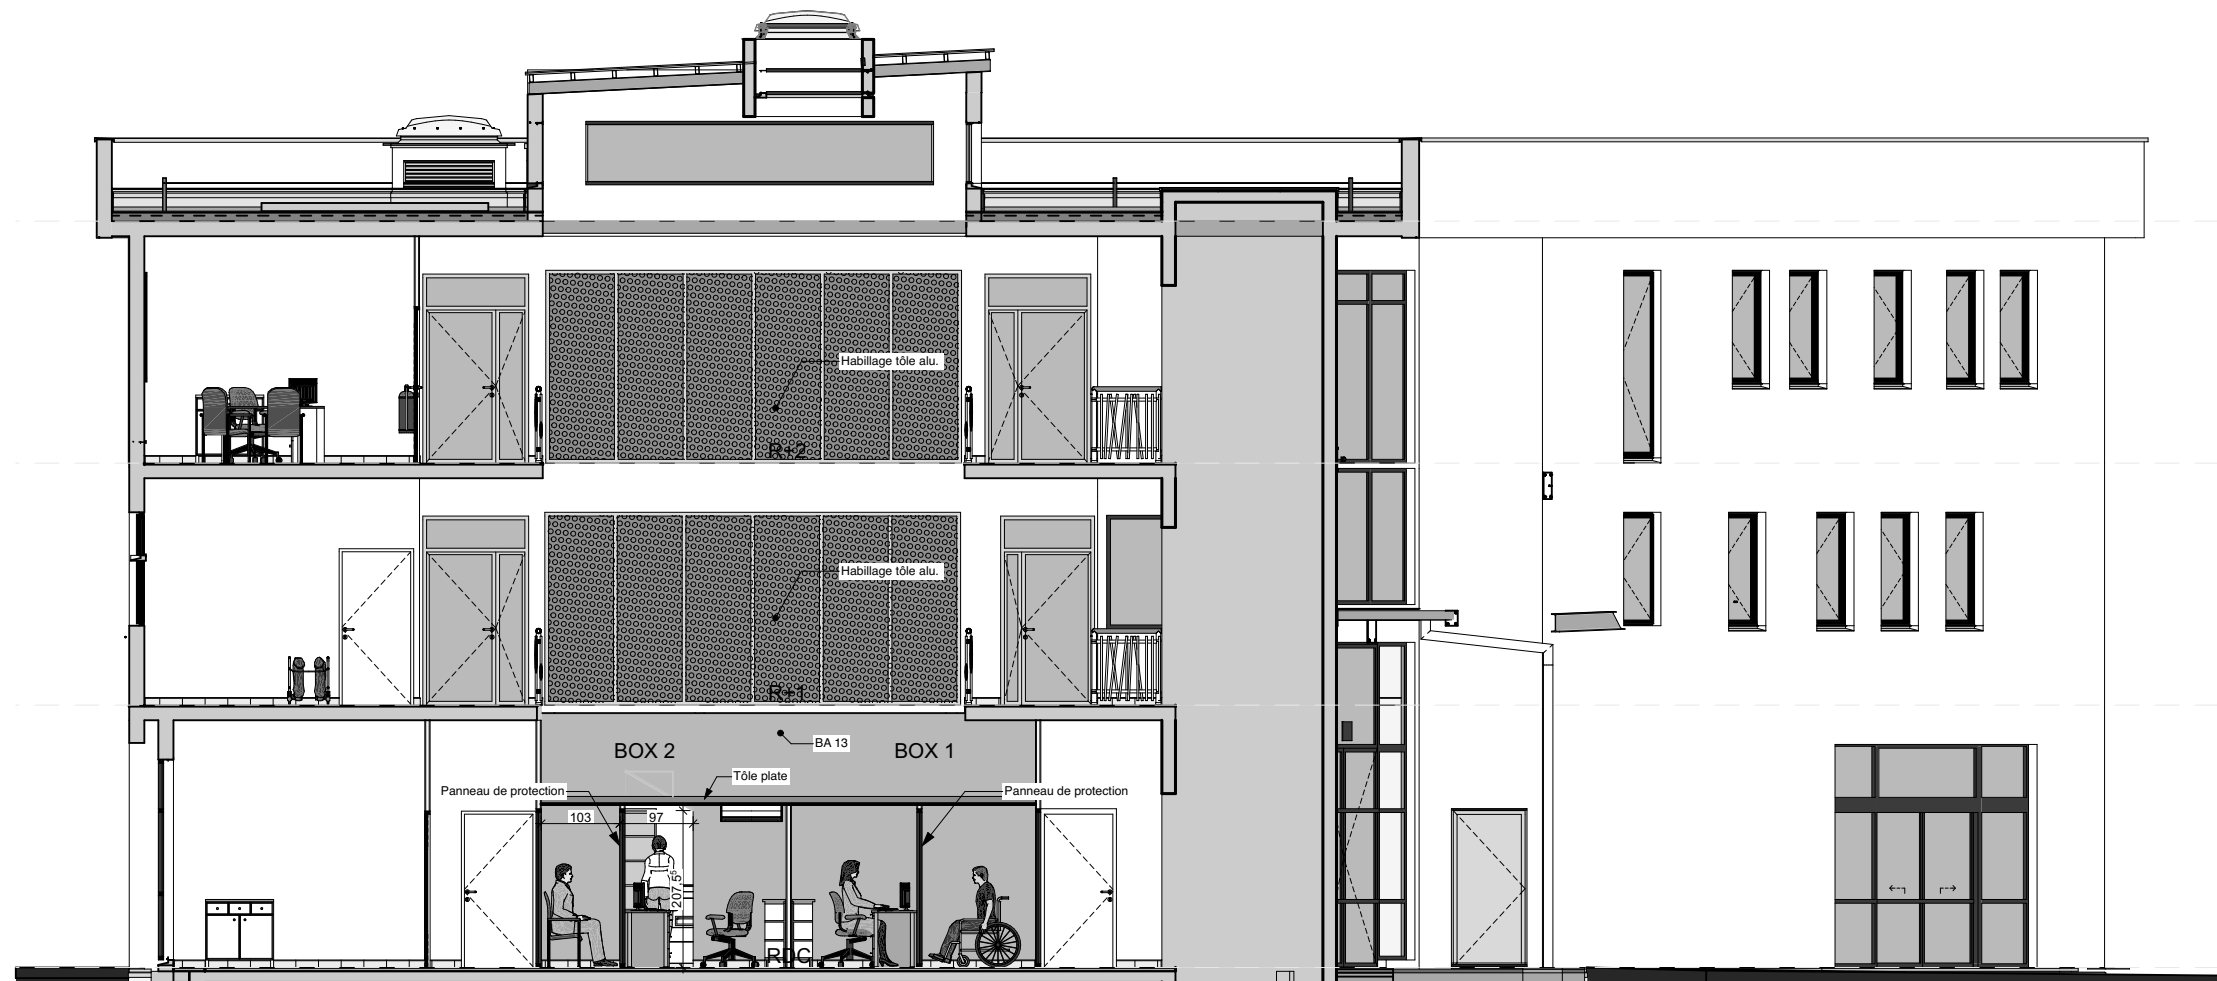


Coupe C - Ech. 1/100

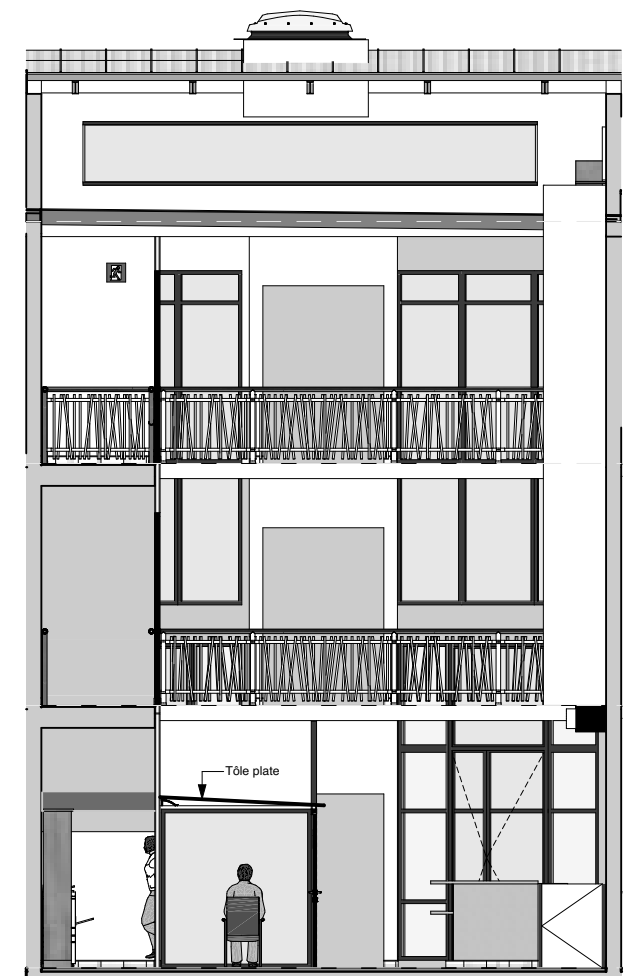

Coupe D - Ech. 1/100




Façade Nord - Ech. 1/150

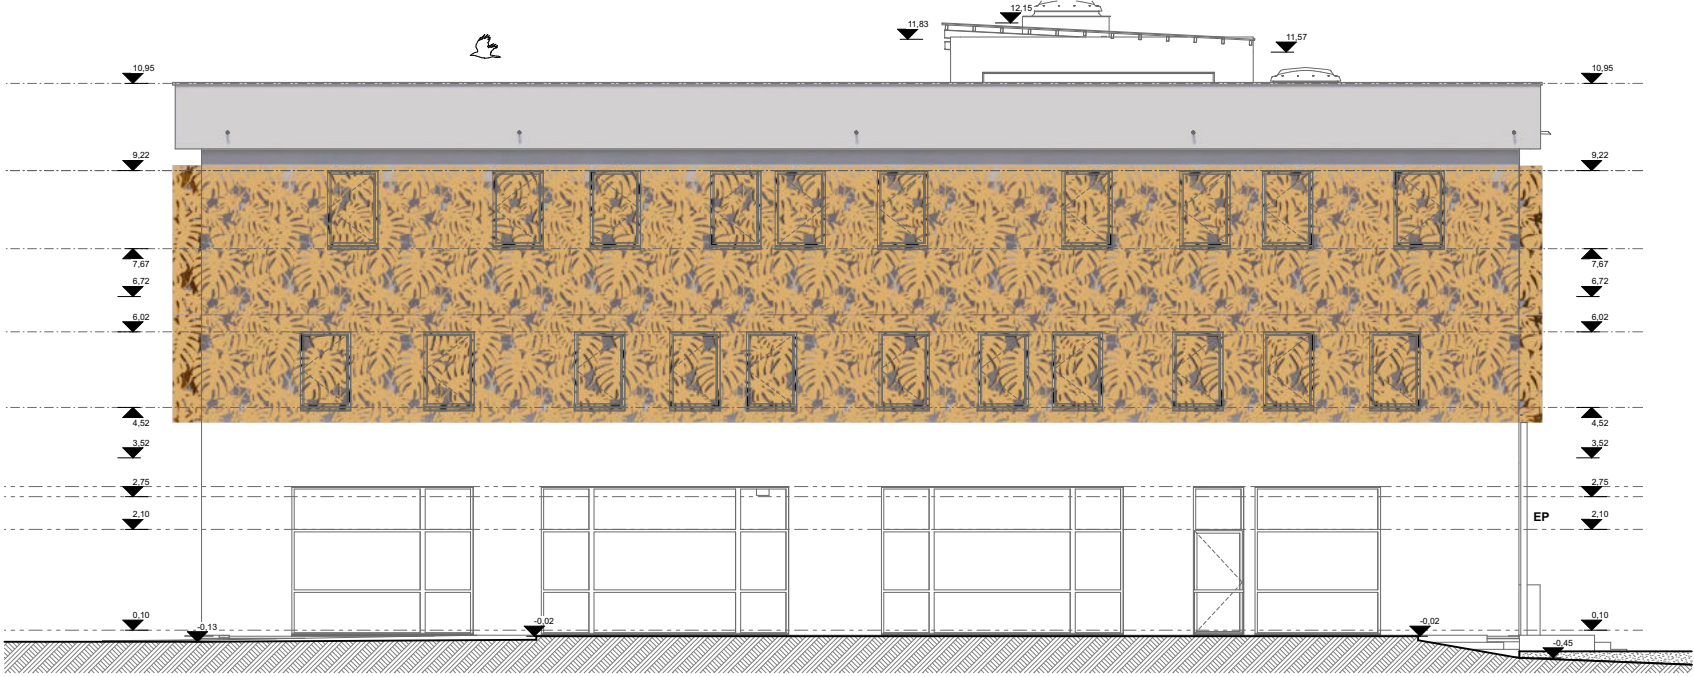

Façade Sud - Ech. 1/150



Façade Est - Ech. 1/150

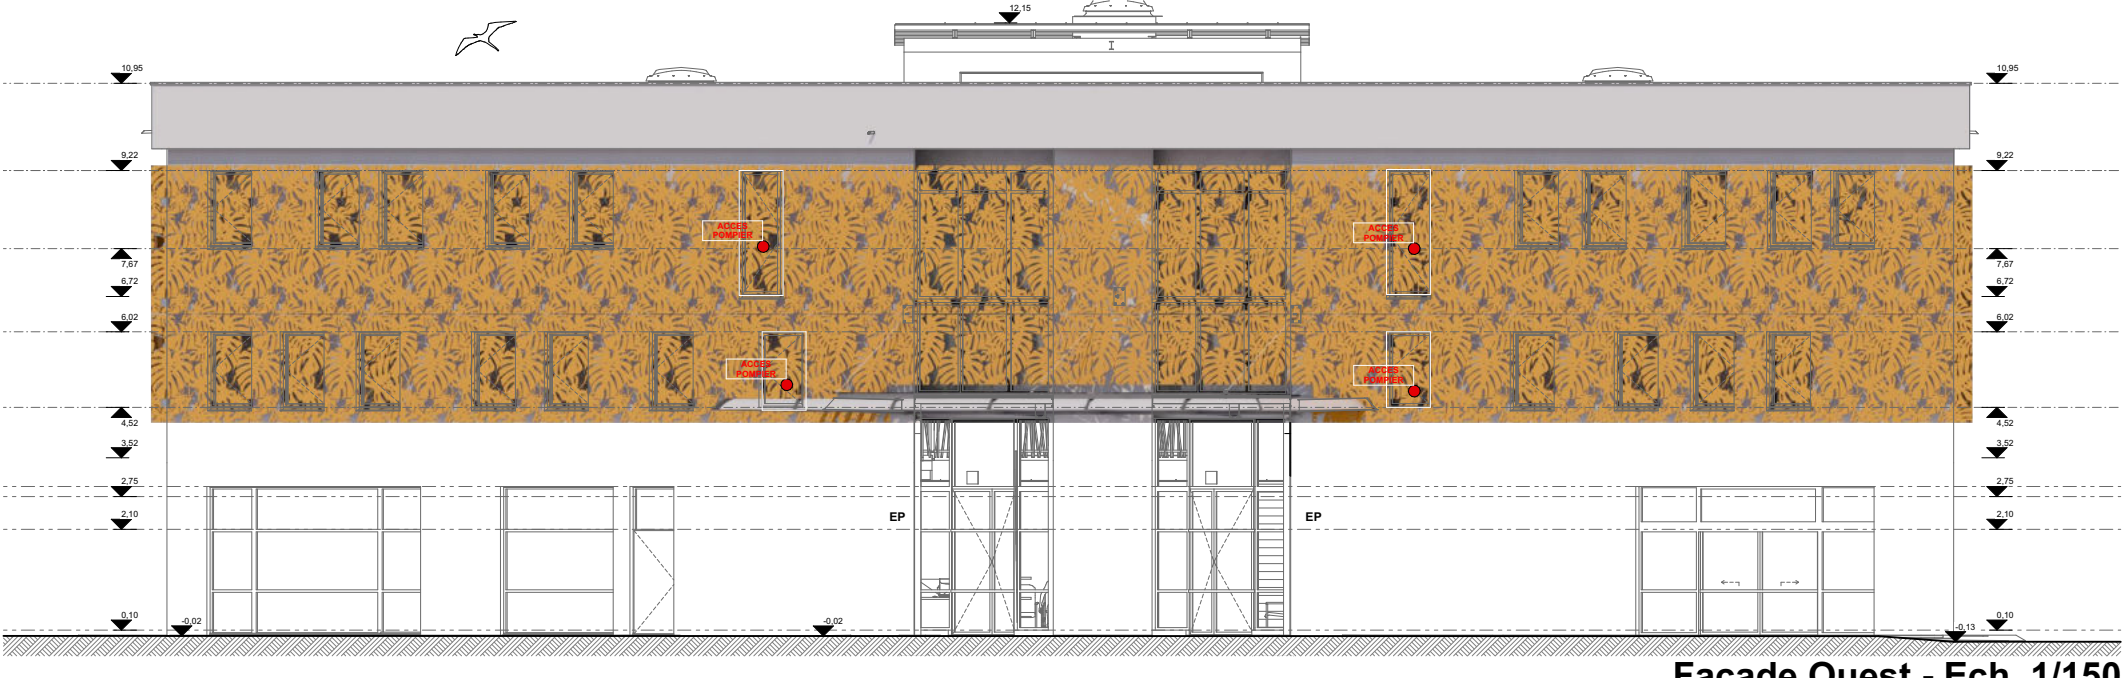

Façade Ouest - Ech. 1/150