

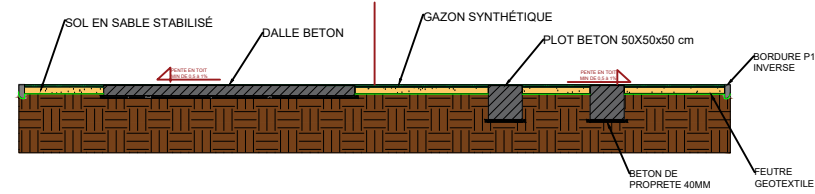


Gazon Synthétique (Coupe A-A)

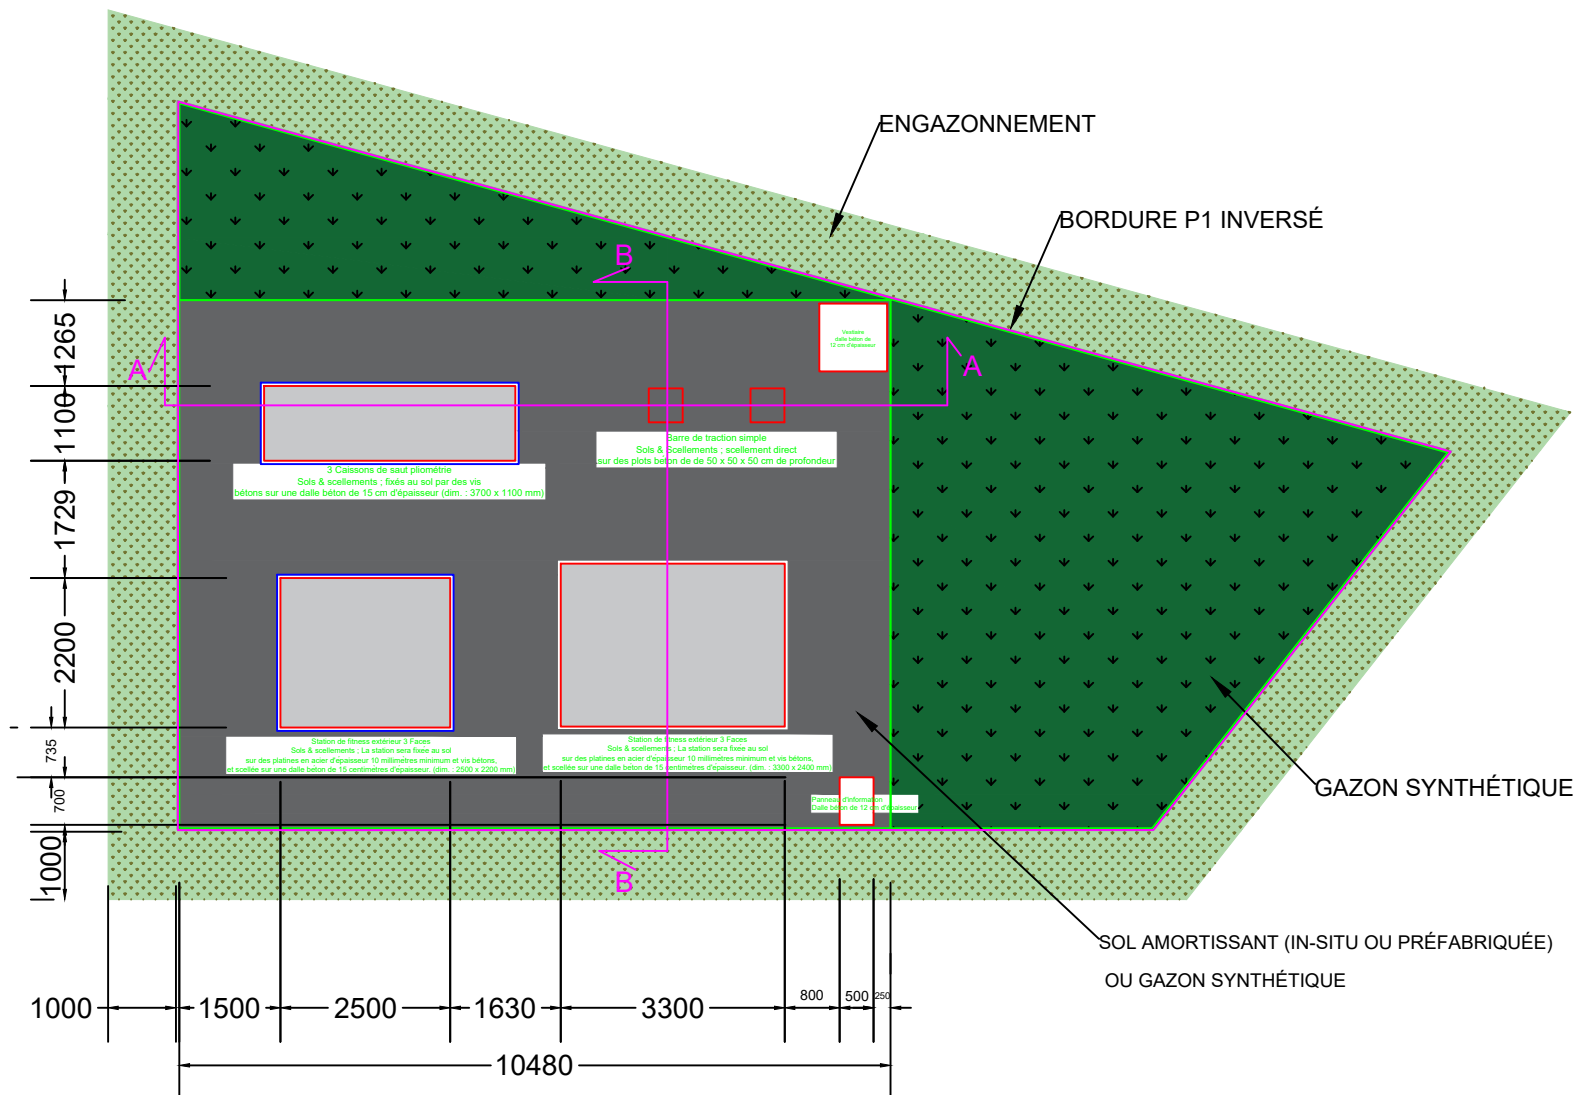

Sol amortissant (Coupe B-B)

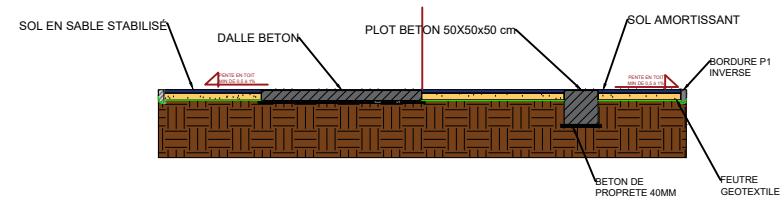

UNIVERSITÉ
HAUTE-ALSACE

DIRECTION DU PATRIMOINE IMMOBILIER
ET DE L'ÉNERGIE

PROJET :

CRÉATION D'UN PLATEAU SPORTIF
AU CAMPUS DU GRILLENBREIT

DOCUMENT :

PLAN DE L'AMÉNAGEMENT DU
PLATEAU SPORTIF

DATE	INDICE	PHASE	
31/03/2026	A	DCE	