


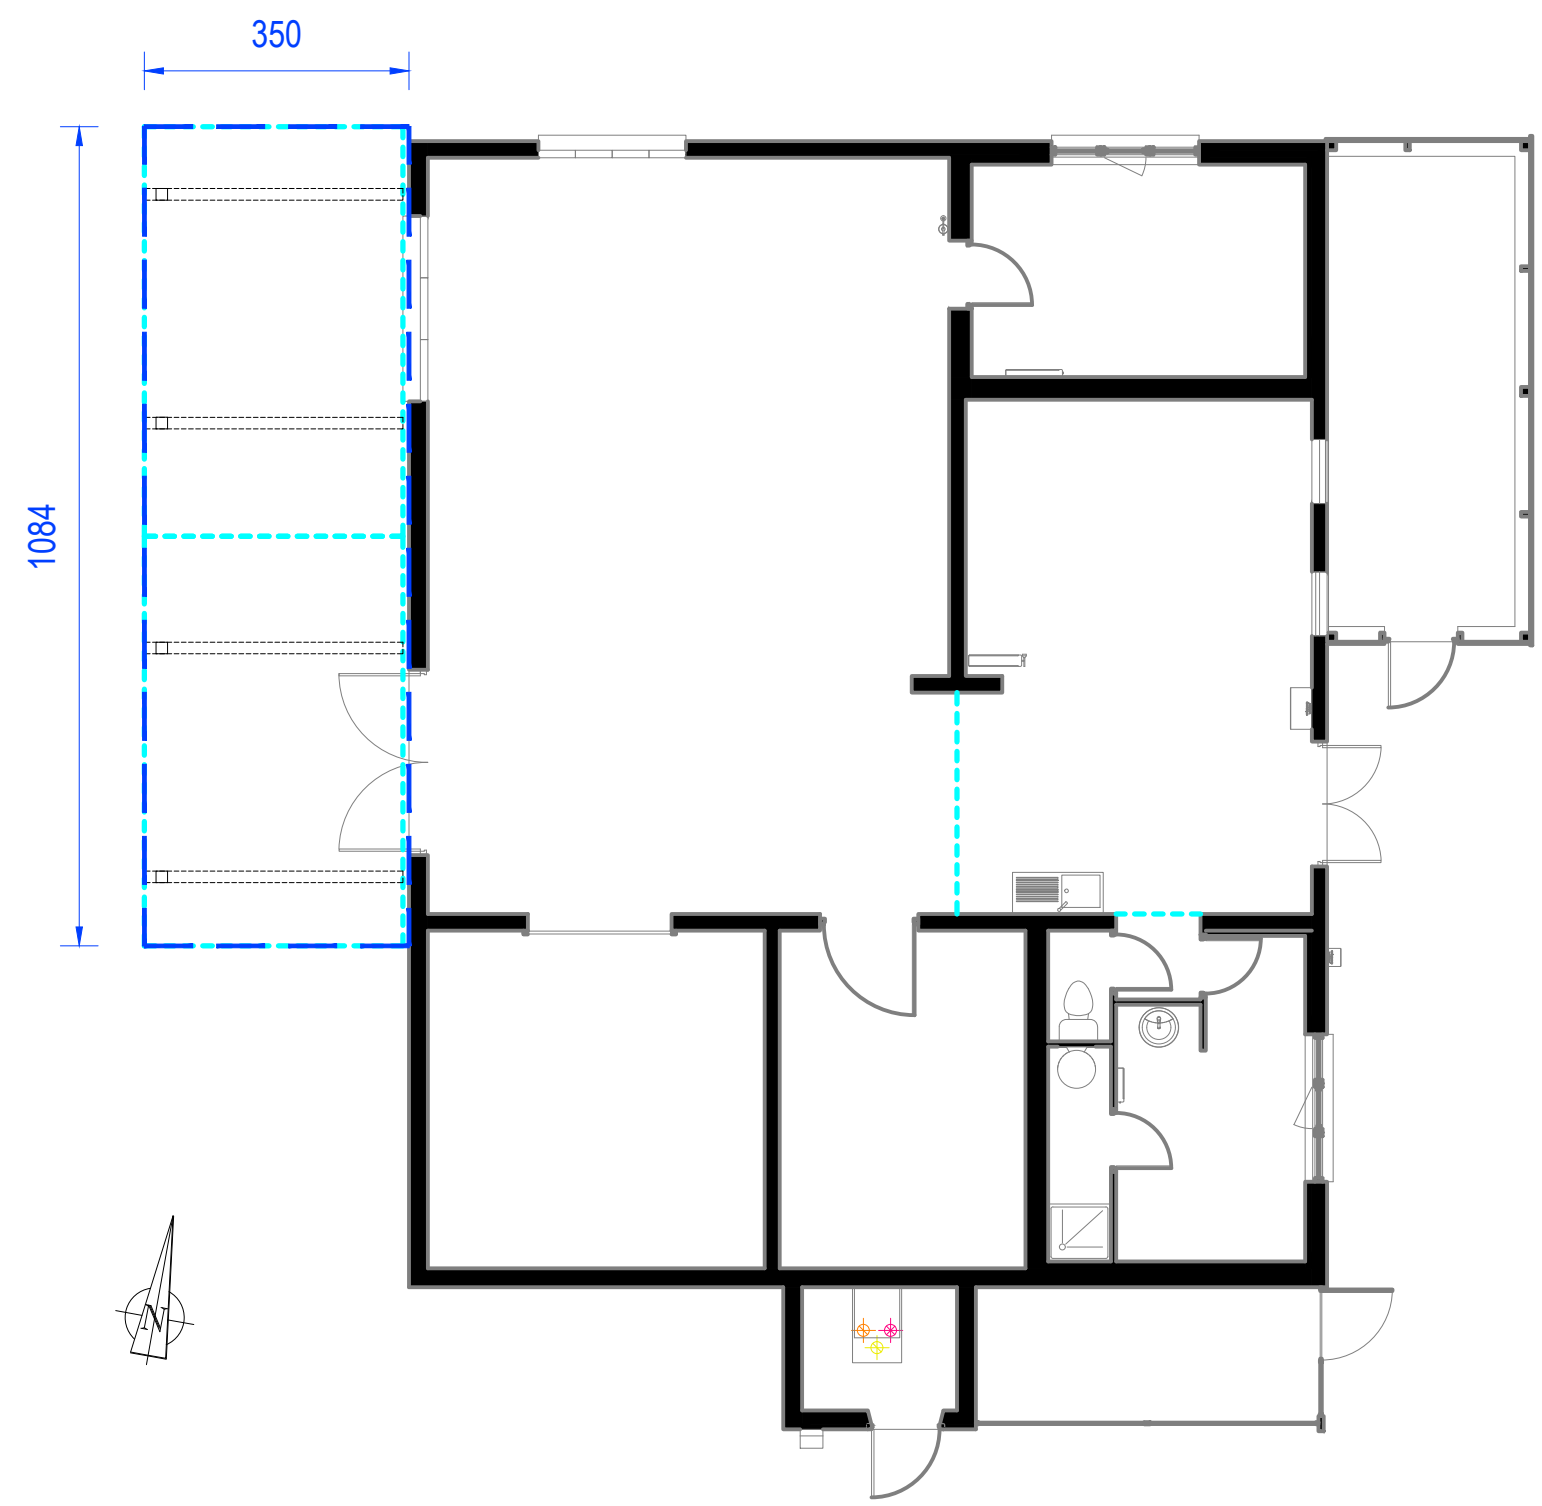

LÉGENDE

- Mur existant
- Préau Protection Solaire

Mission	Rev.	Nature de la modification	Dessinateur	Vérificateur	Approbateur	Date
AVP	0	Première édition	BSO	SCH	BSO	23-07-2025

Plan d'implantation RdC
PROJET

Mission :	Format :	Echelle :	ID plan:	2505MD - PL.P - 12.11 - Rév. 0
AVP	A3	1/100	Ref.	Doc. Num. Rev.