



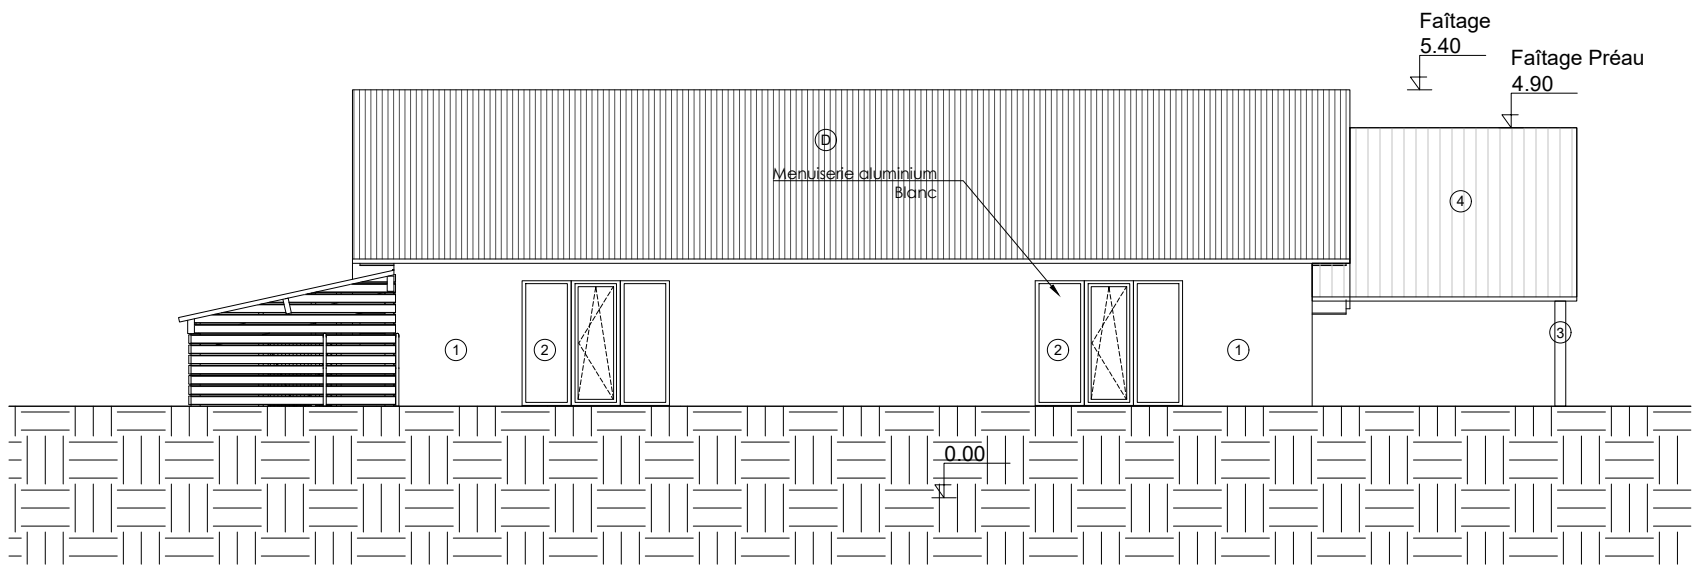

Façade Nord - PROJET

Préau Protection Solaire

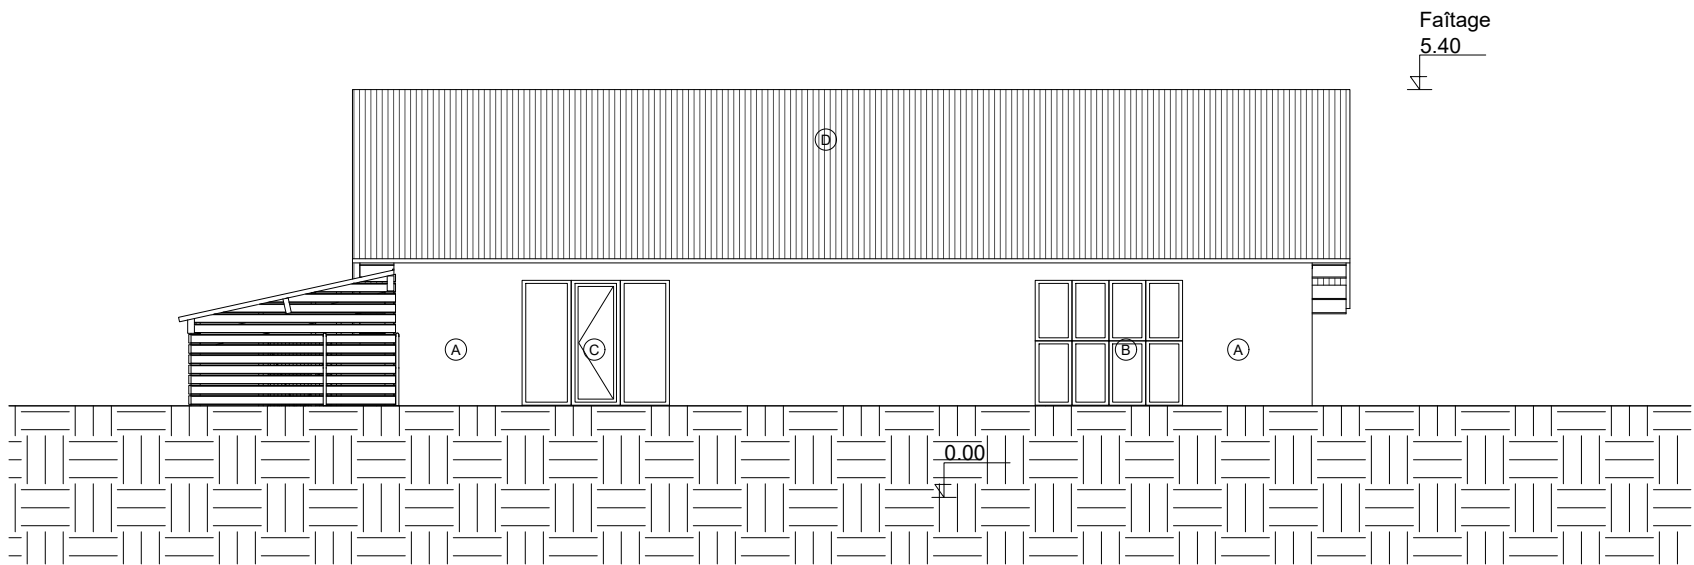

Façade Nord - EXISTANT

LÉGENDE

Existant

- (A) Enduit - beige/crème
- (B) Menuiserie métal - brut
- (C) Menuiserie PVC blanc
- (D) Toiture bac acier ondulé - couleur tuile

Projet

- (1) Isolation ITE + Enduit - beige/crème
- (2) Menuiserie aluminium - blanc
- (3) Charpente et claire-voie en bois
- (4) Toiture bac acier - couleur tuile RAL 8012



btst MEDIAA

22 bis Boulevard Jean Monnet | 44400 REZE | contact@i-medias.eu
Equipe de Maîtrise d'Oeuvre - Conception et études architecturales | Auteur: B.SOUFFRANT




CNRS | Rénovation énergétique de l'atelier CEBC
405 Rte de Prissé la Charrière, 79360 Villiers-en-Bois

Mission	Rev.	Nature de la modification	Dessinateur	Vérificateur	Approbateur	Date
AVP	0	Première édition	BSO	SCH	BSO	23-07-2025

Plan des façades
EXISTANT / PROJET


Mission : AVP | Format : A3 | Echelle : 1/100 | ID plan: 2505MD - PL.P - 12.50A- Rév. 0
Ref. Doc. Num. Rev.

Ce document est la propriété de I-MEDIAA | Il ne peut être ni reproduit ni communiqué sans autorisation préalable de I-MEDIAA

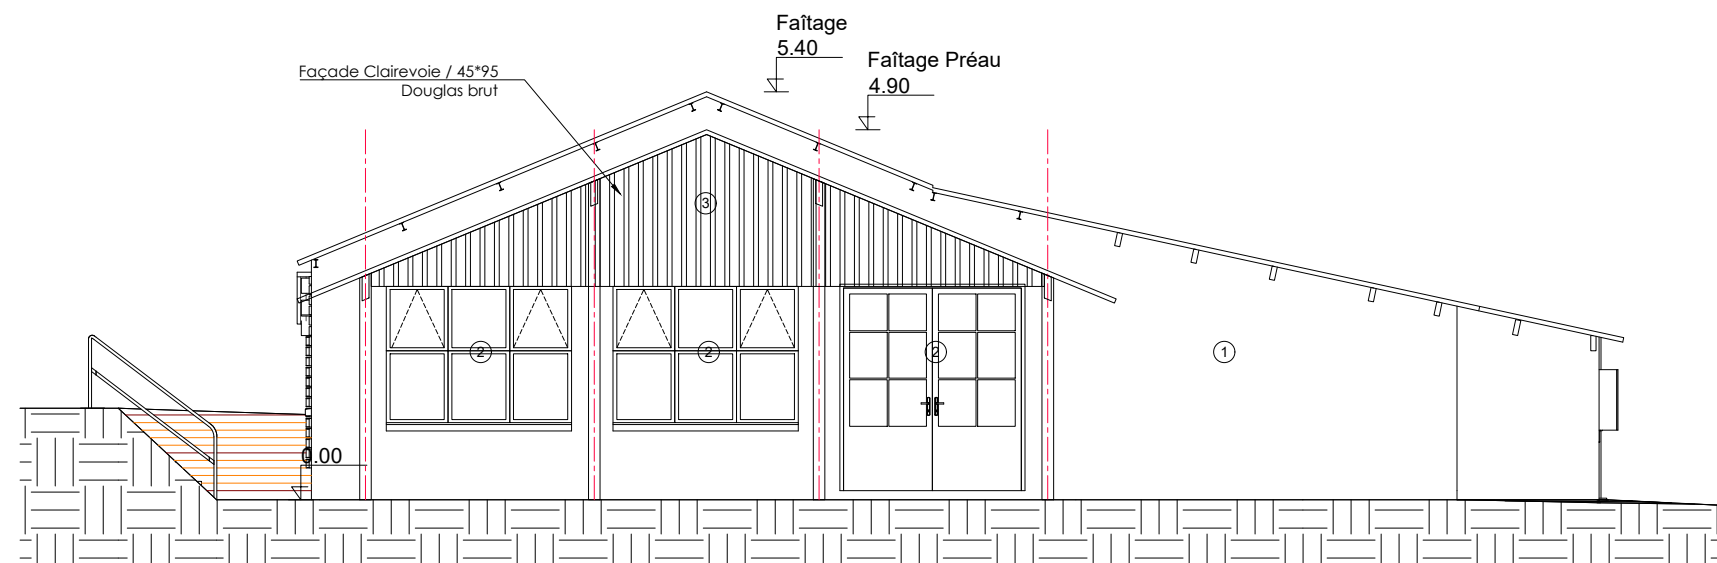

Façade Ouest - PROJET

Préau Protection Solaire

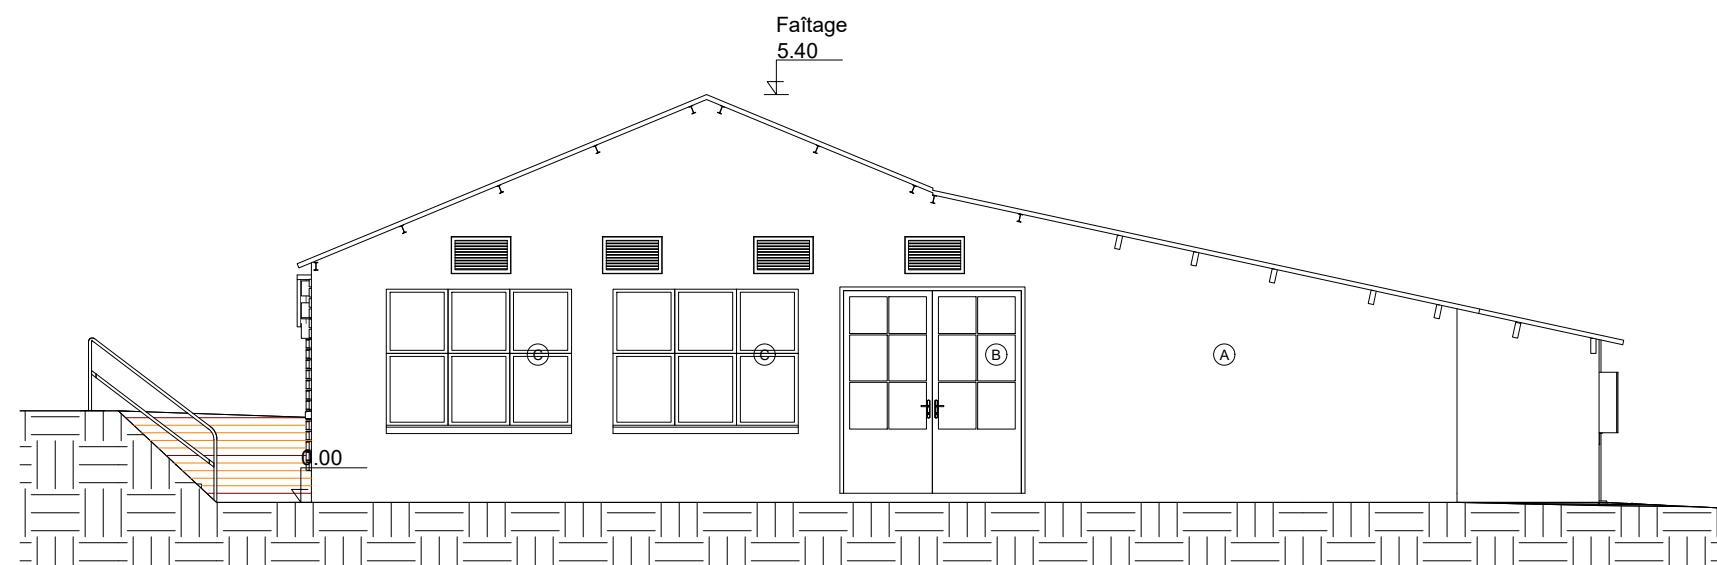

Façade Ouest- EXISTANT

LÉGENDE

Existant

- (A) Enduit - beige/crème
- (B) Menuiserie métal - brut
- (C) Menuiserie PVC blanc
- (D) Toiture bac acier ondulé - couleur tuile

Projet

- (1) Isolation ITE + Enduit - beige/crème
- (2) Menuiserie aluminium - blanc
- (3) Charpente et claire-voie en bois
- (4) Toiture bac acier - couleur tuile RAL 8012



btst **MEDIAA**

22 bis Boulevard Jean Monnet | 44400 REZE | contact@i-mediaa.eu
Equipe de Maîtrise d'Oeuvre - Conception et études architecturales | Auteur: B.SOUFFRANT




CNRS | Rénovation énergétique de l'atelier CEBC
405 Rte de Prissé la Charrière, 79360 Villiers-en-Bois

Mission	Rev.	Nature de la modification	Dessinateur	Vérificateur	Approbateur	Date
AVP	0	Première édition	BSO	SCH	BSO	23-07-2025

Plan des façades EXISTANT / PROJET


Mission : AVP | Format : A3 | Echelle : 1/100 | ID plan: 2505MD - PL.P - 12.50B- Rév. 0
Ref. Doc. Num. Rev.

Ce document est la propriété de I-MEDIAA | Il ne peut être ni reproduit ni communiqué sans autorisation préalable de I-MEDIAA

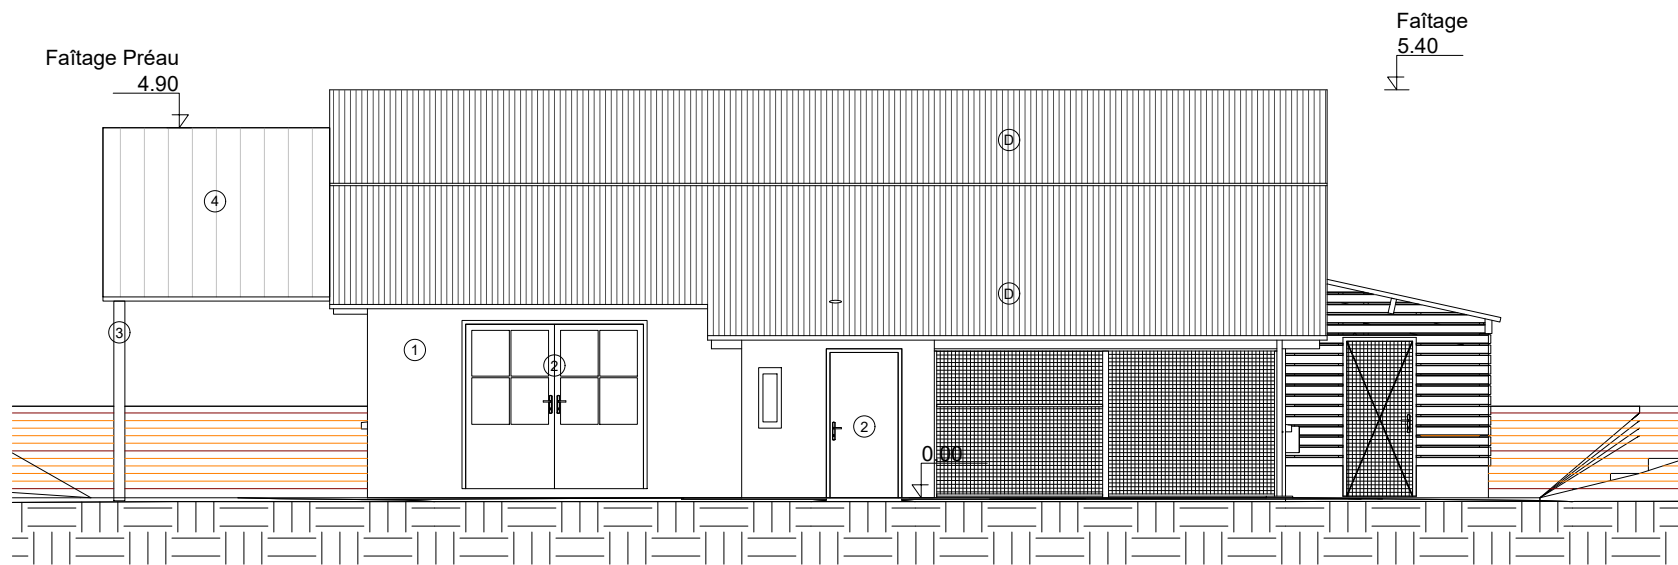

Façade Sud - PROJET

Préau Protection Solaire

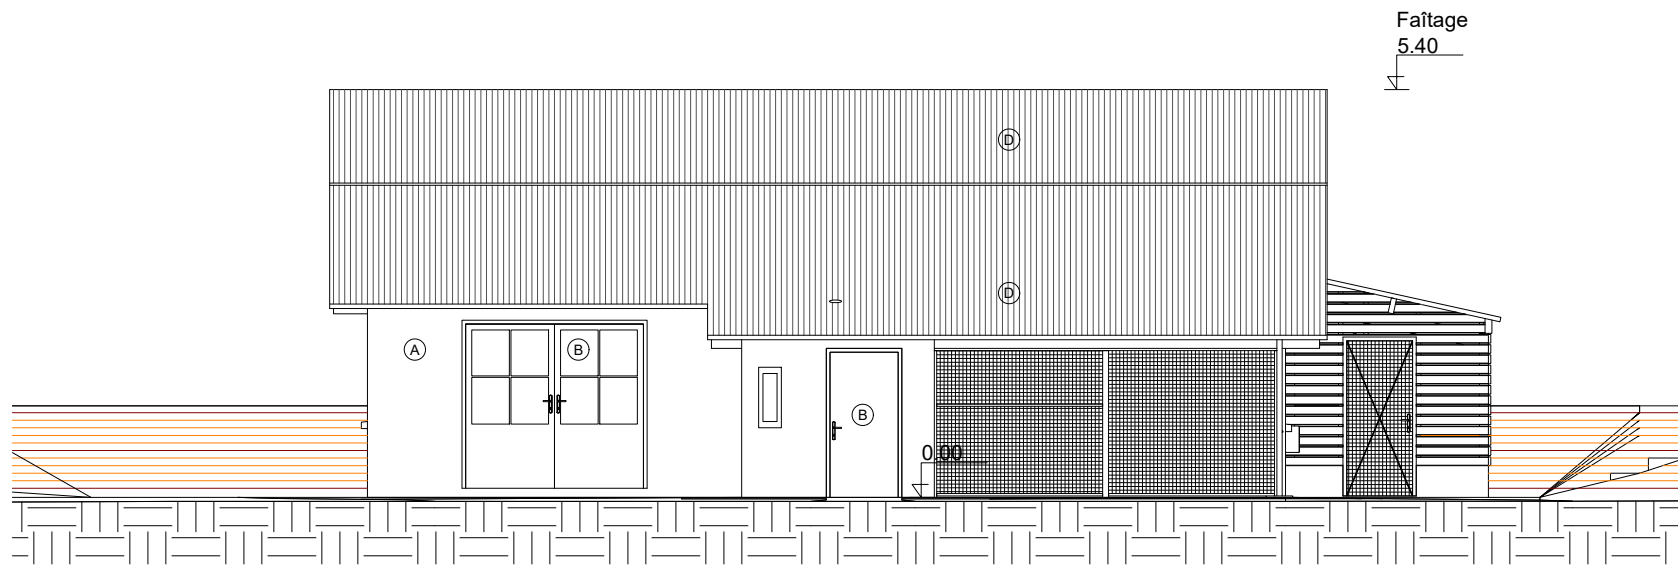

Façade Sud - EXISTANT

LÉGENDE

Existant

- (A) Enduit - beige/crème
- (B) Menuiserie métal - brut
- (C) Menuiserie PVC blanc
- (D) Toiture bac acier ondulé - couleur tuile

Projet

- (1) Isolation ITE + Enduit - beige/crème
- (2) Menuiserie aluminium - blanc
- (3) Charpente et claire-voie en bois
- (4) Toiture bac acier - couleur tuile RAL 8012



btst MEDIAA

22 bis Boulevard Jean Monnet | 44400 REZE | contact@i-mediaa.eu
Equipe de Maîtrise d'Oeuvre - Conception et études architecturales | Auteur: B.SOUFFRANT




CNRS | Rénovation énergétique de l'atelier CEBC
405 Rte de Prissé la Charrière, 79360 Villiers-en-Bois

Mission	Rev.	Nature de la modification	Dessinateur	Vérificateur	Approbateur	Date
AVP	0	Première édition	BSO	SCH	BSO	23-07-2025


Plan des façades
EXISTANT / PROJET

Mission :	Format :	Echelle :	ID plan:	2505MD - PL.P - 12.50C- Rév. 0
AVP	A3	1/100	Ref.	Doc. Num. Rev.

Ce document est la propriété de I-MEDIAA | Il ne peut être ni reproduit ni communiqué sans autorisation préalable de I-MEDIAA

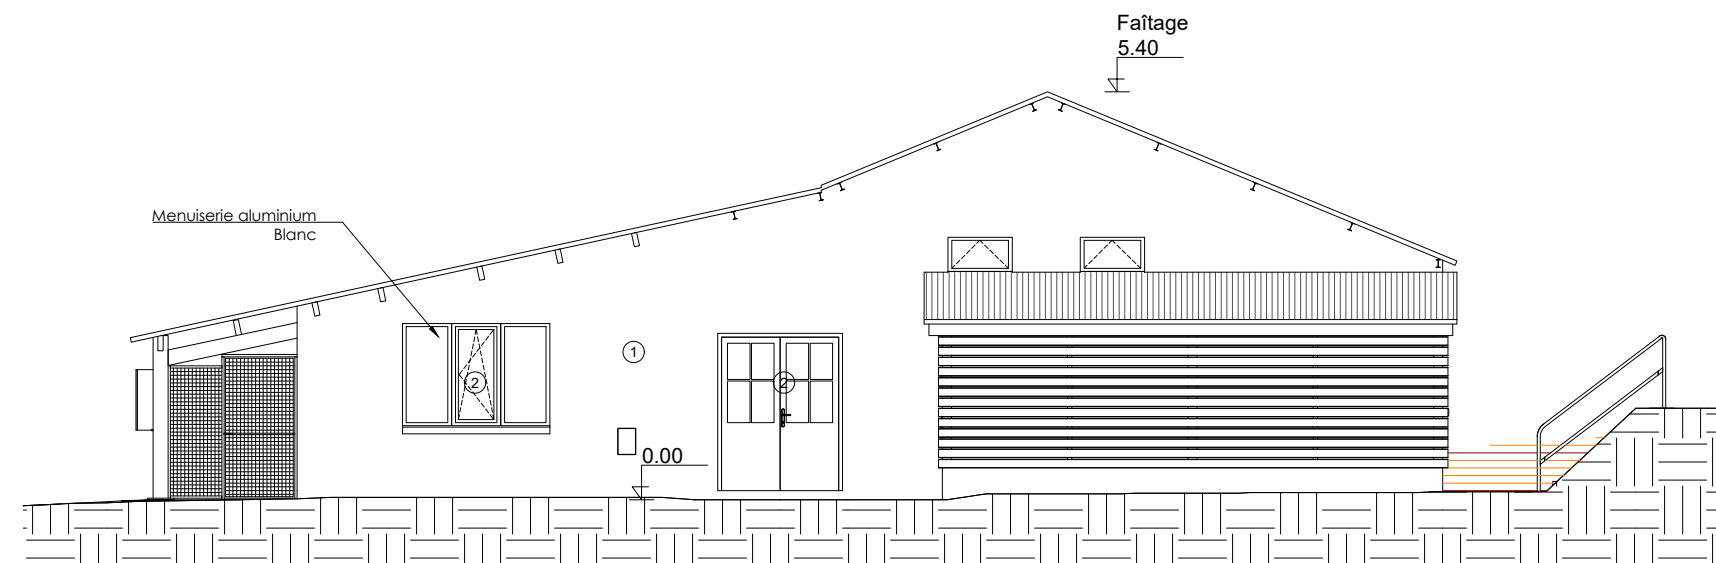

Façade Est - PROJET

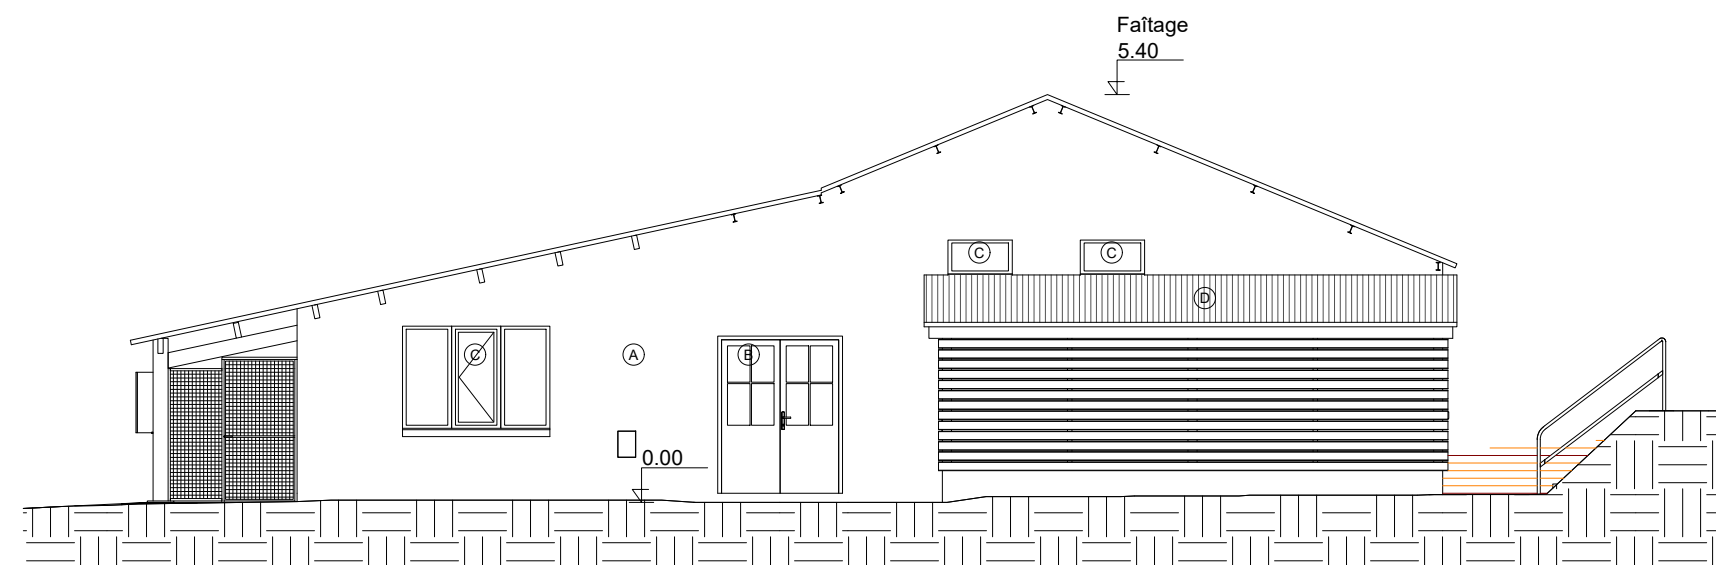

Façade Est - EXISTANT

LÉGENDE

Existant

- (A) Enduit - beige/crème
- (B) Menuiserie métal - brut
- (C) Menuiserie PVC blanc
- (D) Toiture bac acier ondulé - couleur tuile

Projet

- (1) Isolation ITE + Enduit - beige/crème
- (2) Menuiserie aluminium - blanc
- (3) Charpente et claire-voie en bois
- (4) Toiture bac acier - couleur tuile RAL 8012



btst MEDIAA

22 bis Boulevard Jean Monnet | 44400 REZE | contact@i-mediaa.eu
Equipe de Maîtrise d'Oeuvre - Conception et études architecturales | Auteur: B.SOUFFRANT




CNRS | Rénovation énergétique de l'atelier CEBC
405 Rte de Prissé la Charrière, 79360 Villiers-en-Bois

Mission	Rev.	Nature de la modification	Dessinateur	Vérificateur	Approbateur	Date
AVP	0	Première édition	BSO	SCH	BSO	23-07-2025

Plan des façades EXISTANT / PROJET

Mission :	Format :	Echelle :	ID plan:	2505MD - PL.P - 12.50D- Rév. 0
AVP	A3	1/100	Ref.	Doc. Num. Rev.

Ce document est la propriété de I-MEDIAA | Il ne peut être ni reproduit ni communiqué sans autorisation préalable de I-MEDIAA

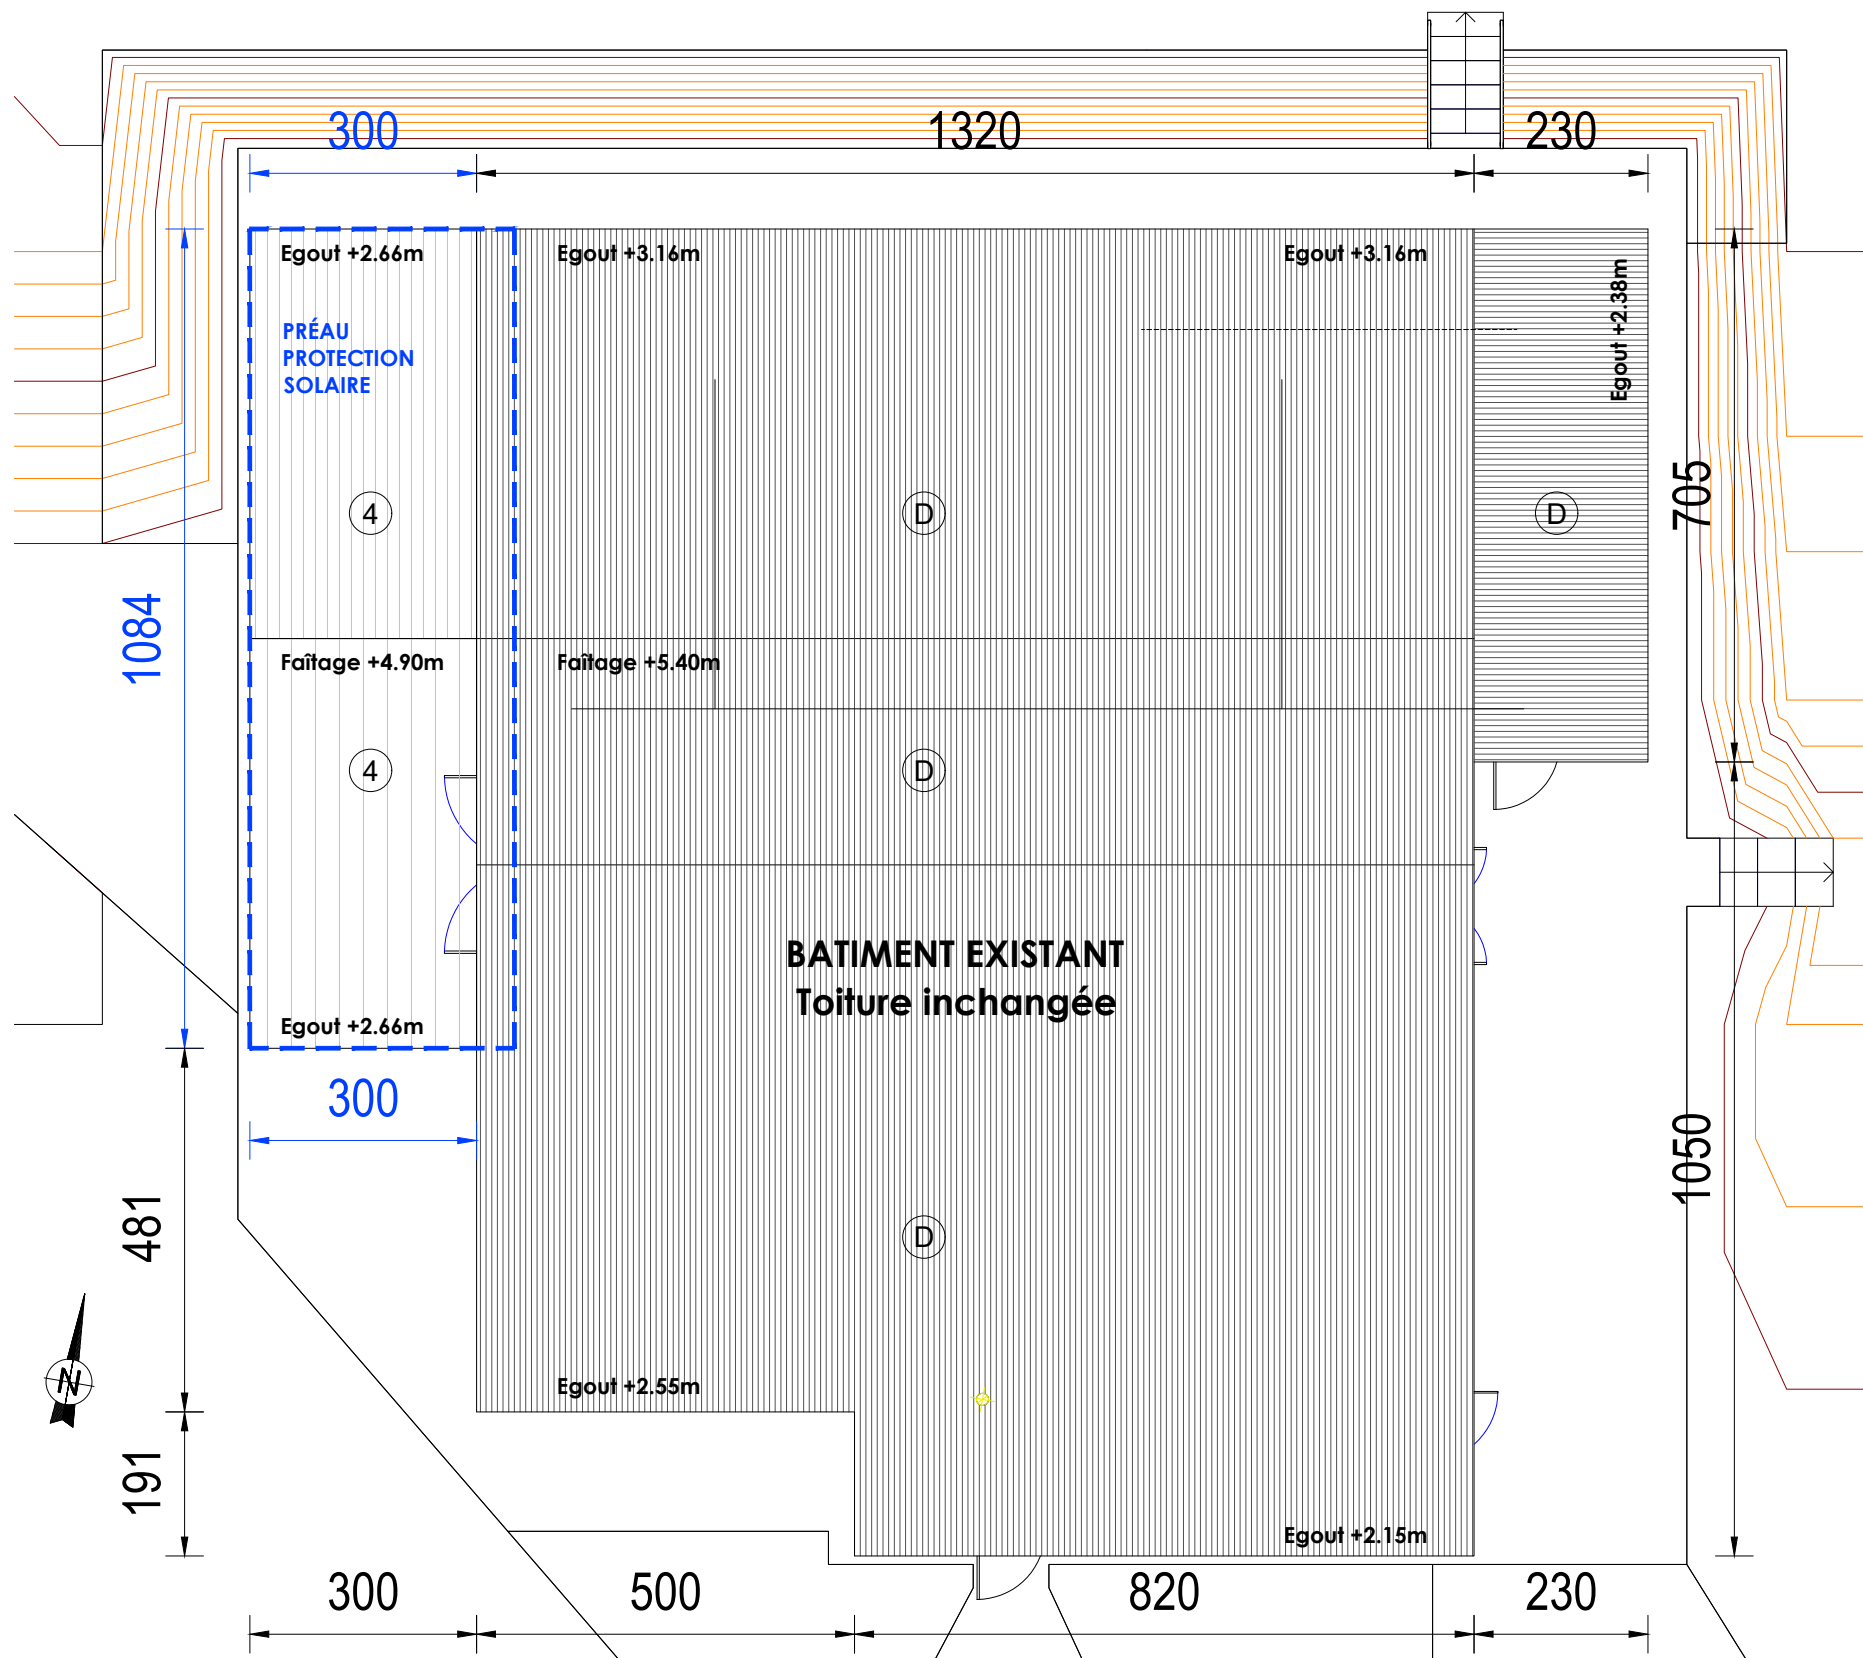

LÉGENDE

Existant

- (A) Enduit - beige/crème
- (B) Menuiserie métal - brut
- (C) Menuiserie PVC blanc
- (D) Toiture bac acier ondulé - couleur tuile

Projet

- (1) Isolation ITE + Enduit - beige/crème
- (2) Menuiserie aluminium - blanc
- (3) Charpente et claire-voie en bois
- (4) Toiture bac acier - couleur tuile RAL 8012



btst **MEDIAA**

22 bis Boulevard Jean Monnet | 44400 REZE | contact@i-mediaa.eu
Equipe de Maîtrise d'Oeuvre - Conception et études architecturales | Auteur: B.SOUFFRANT



CNRS | Rénovation énergétique de l'atelier CEBC
405 Rte de Prissé la Charrière, 79360 Villiers-en-Bois

Mission	Rev.	Nature de la modification	Dessinateur	Vérificateur	Approbateur	Date
AVP	0	Première édition	BSO	SCH	BSO	23-07-2025

Plan de toiture EXISTANT & PROJET

Mission :	Format :	Echelle :	ID plan:	2505MD - PL.P - 12.50E - Rév. 0
AVP	A3	1/100	Ref.	Doc. Num. Rev.

Ce document est la propriété de I-MEDIAA | Il ne peut être ni reproduit ni communiqué sans autorisation préalable de I-MEDIAA