



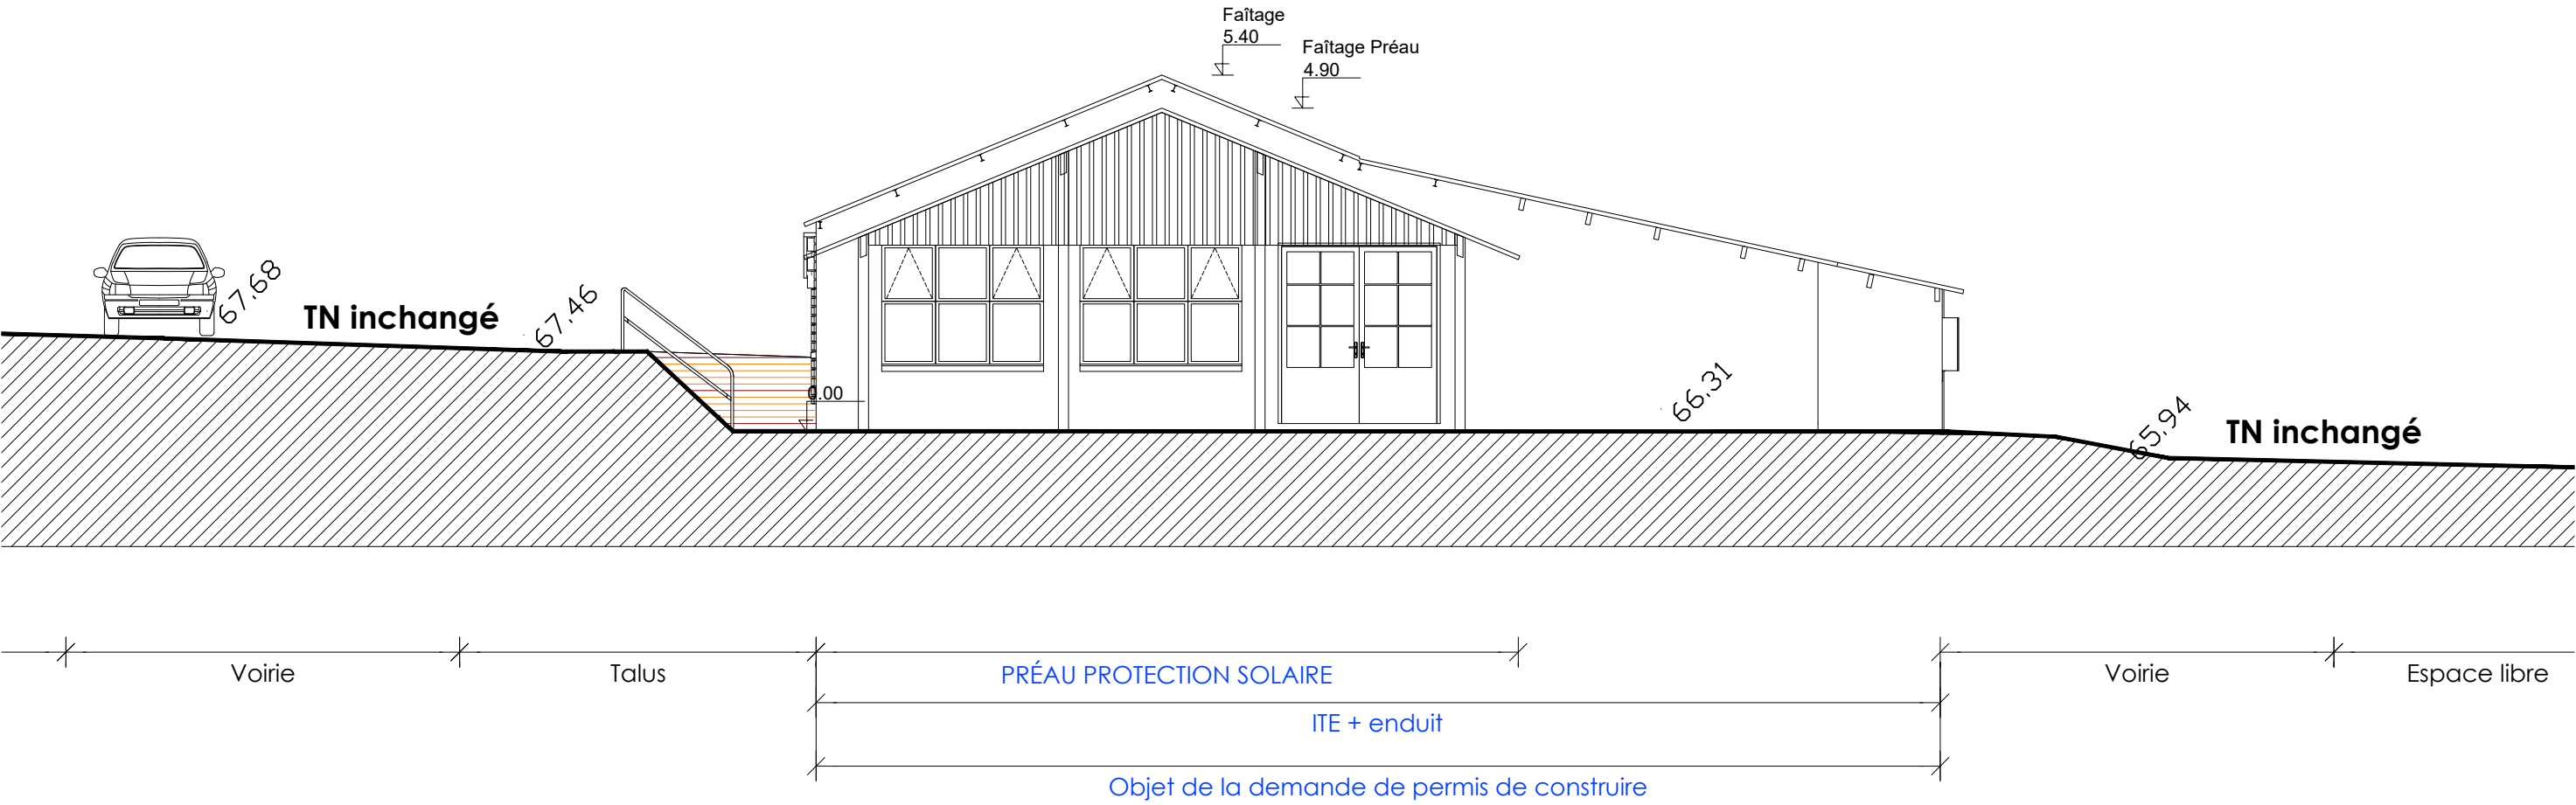

btst **MEDIAA**

22 bis Boulevard Jean Monnet | 44400 REZE | contact@i-mediaa.eu
Equipe de Maîtrise d'Oeuvre - Conception et études architecturales | Auteur: B.SOUFFRANT

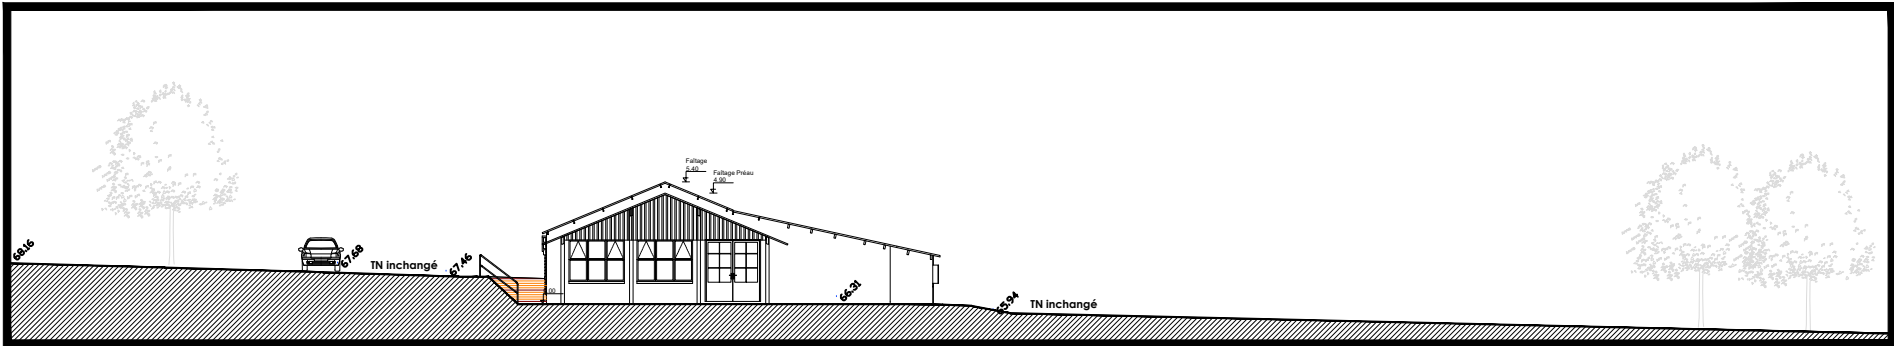

CNRS | Rénovation énergétique de l'atelier CEBC
405 Rte de Prissé la Charrière, 79360 Villiers-en-Bois

Mission	Rev.	Nature de la modification	Dessinateur	Vérificateur	Approbateur	Date
AVP	0	Première diffusion	BSO	SCH	BSO	23-07-2025

Coupe de terrain | PC3
PROJET

Mission :	Format :	Echelle :	ID plan:	2505MD - PL.P - 12.70 - Rév. 0
AVP	A3	1/100	Ref.	Doc. Num. Rev.

Ce document est la propriété de I-MEDIAA | Il ne peut être ni reproduit ni communiqué sans autorisation préalable de I-MEDIAA